


Lisa 1 Laoplatsi asukoha plaan

Kuussaare-Kihelkonna-Veere 78

Mõõtkava: 1:5000

X = 6475414, Y = 383905

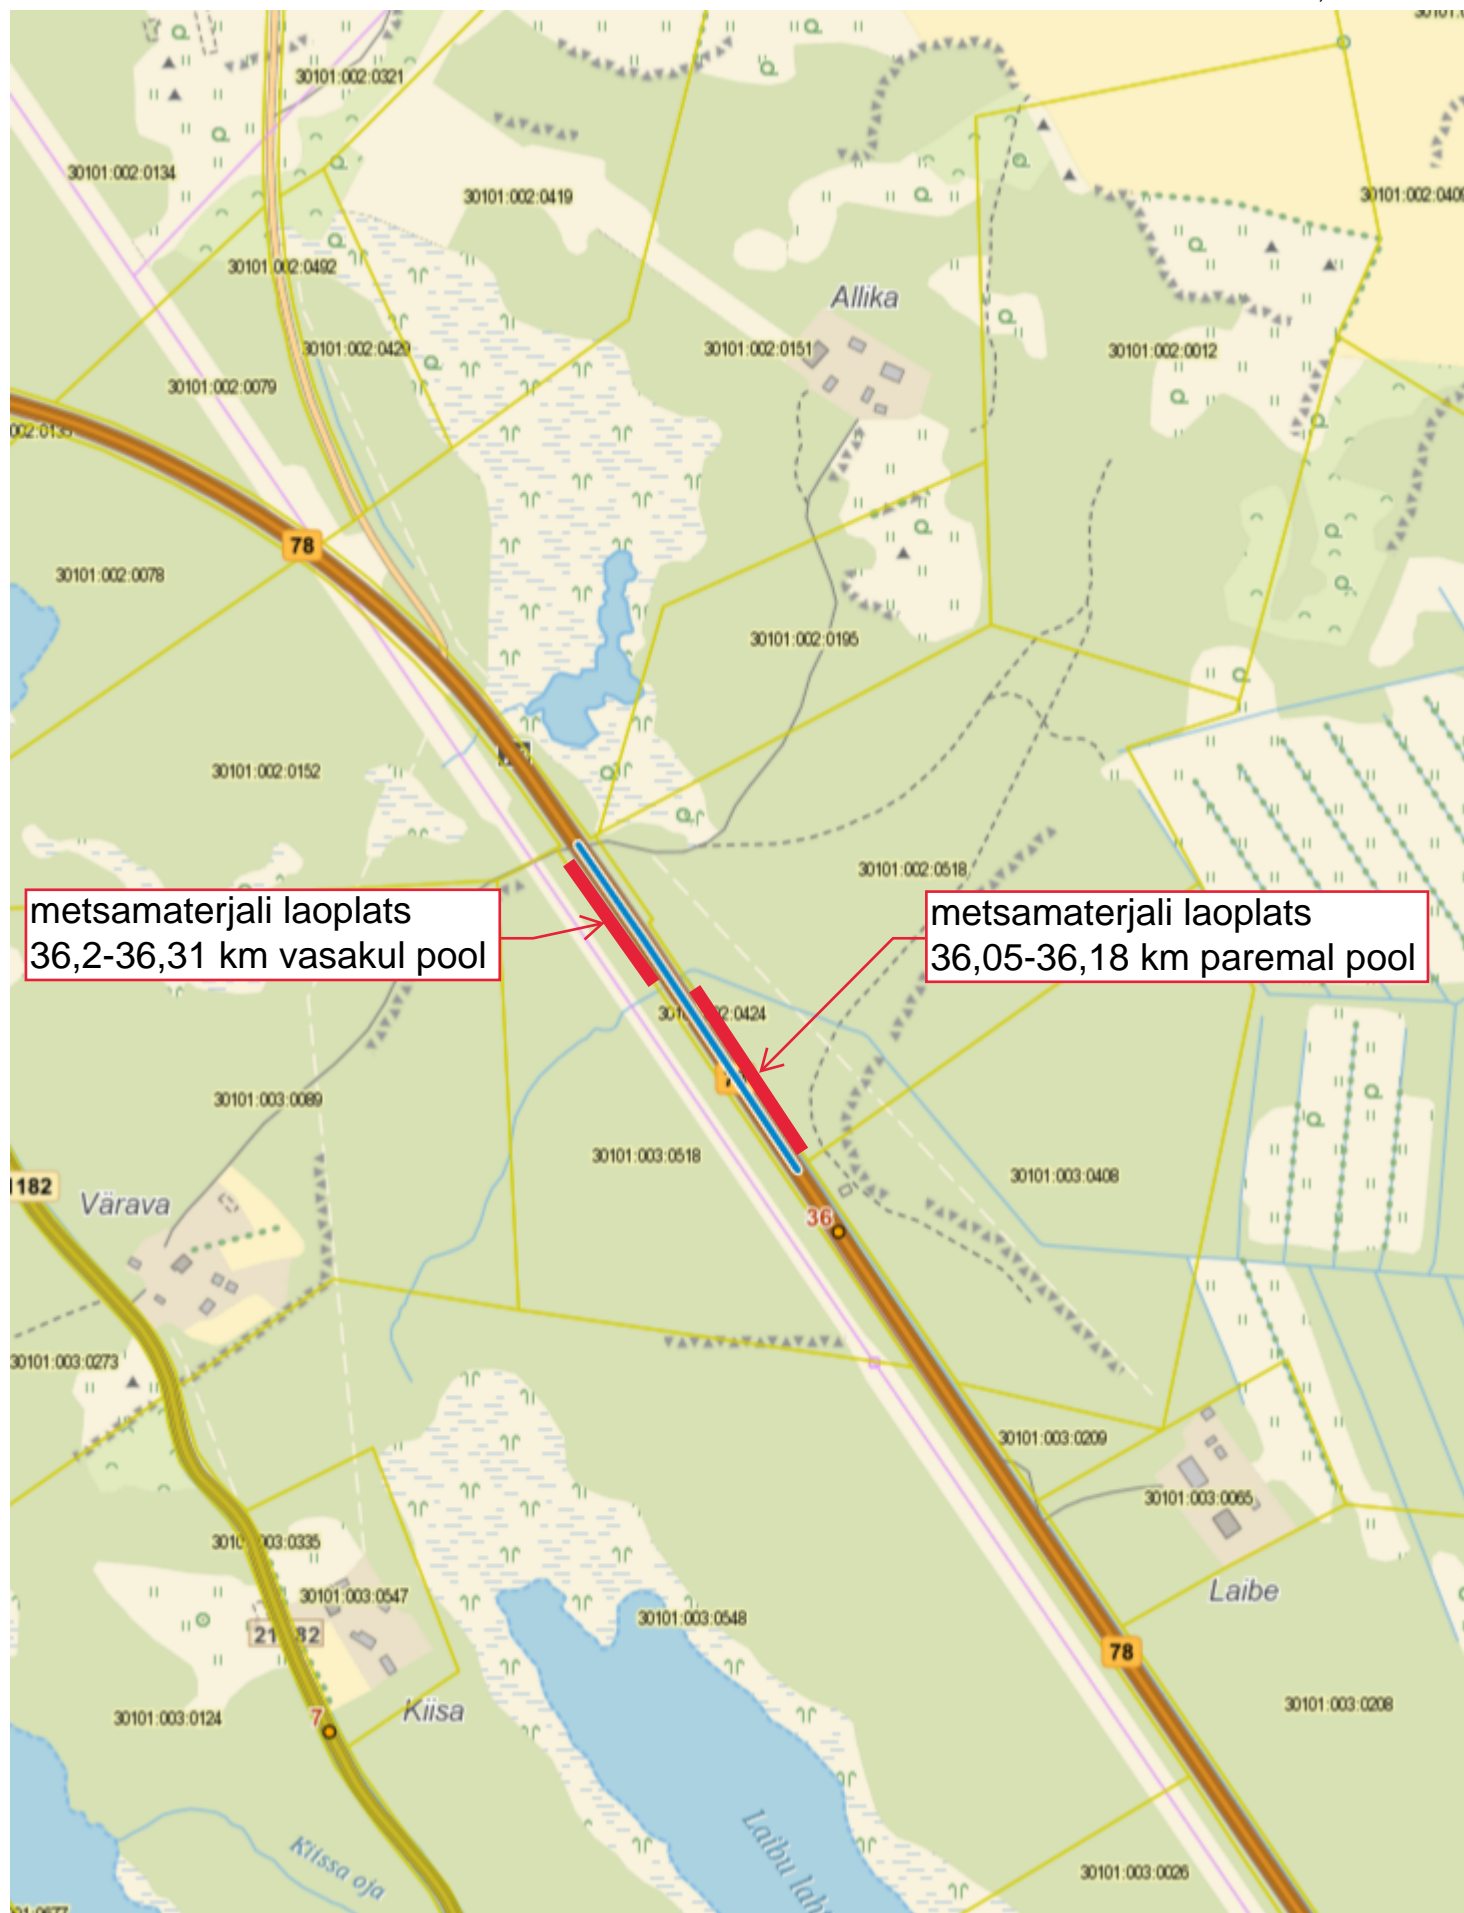

X = 6474148, Y = 382937