


Kinnistule rajatavate torustike kooskõlastusleht

M 1:1000 (1 cm = 1.0 m)

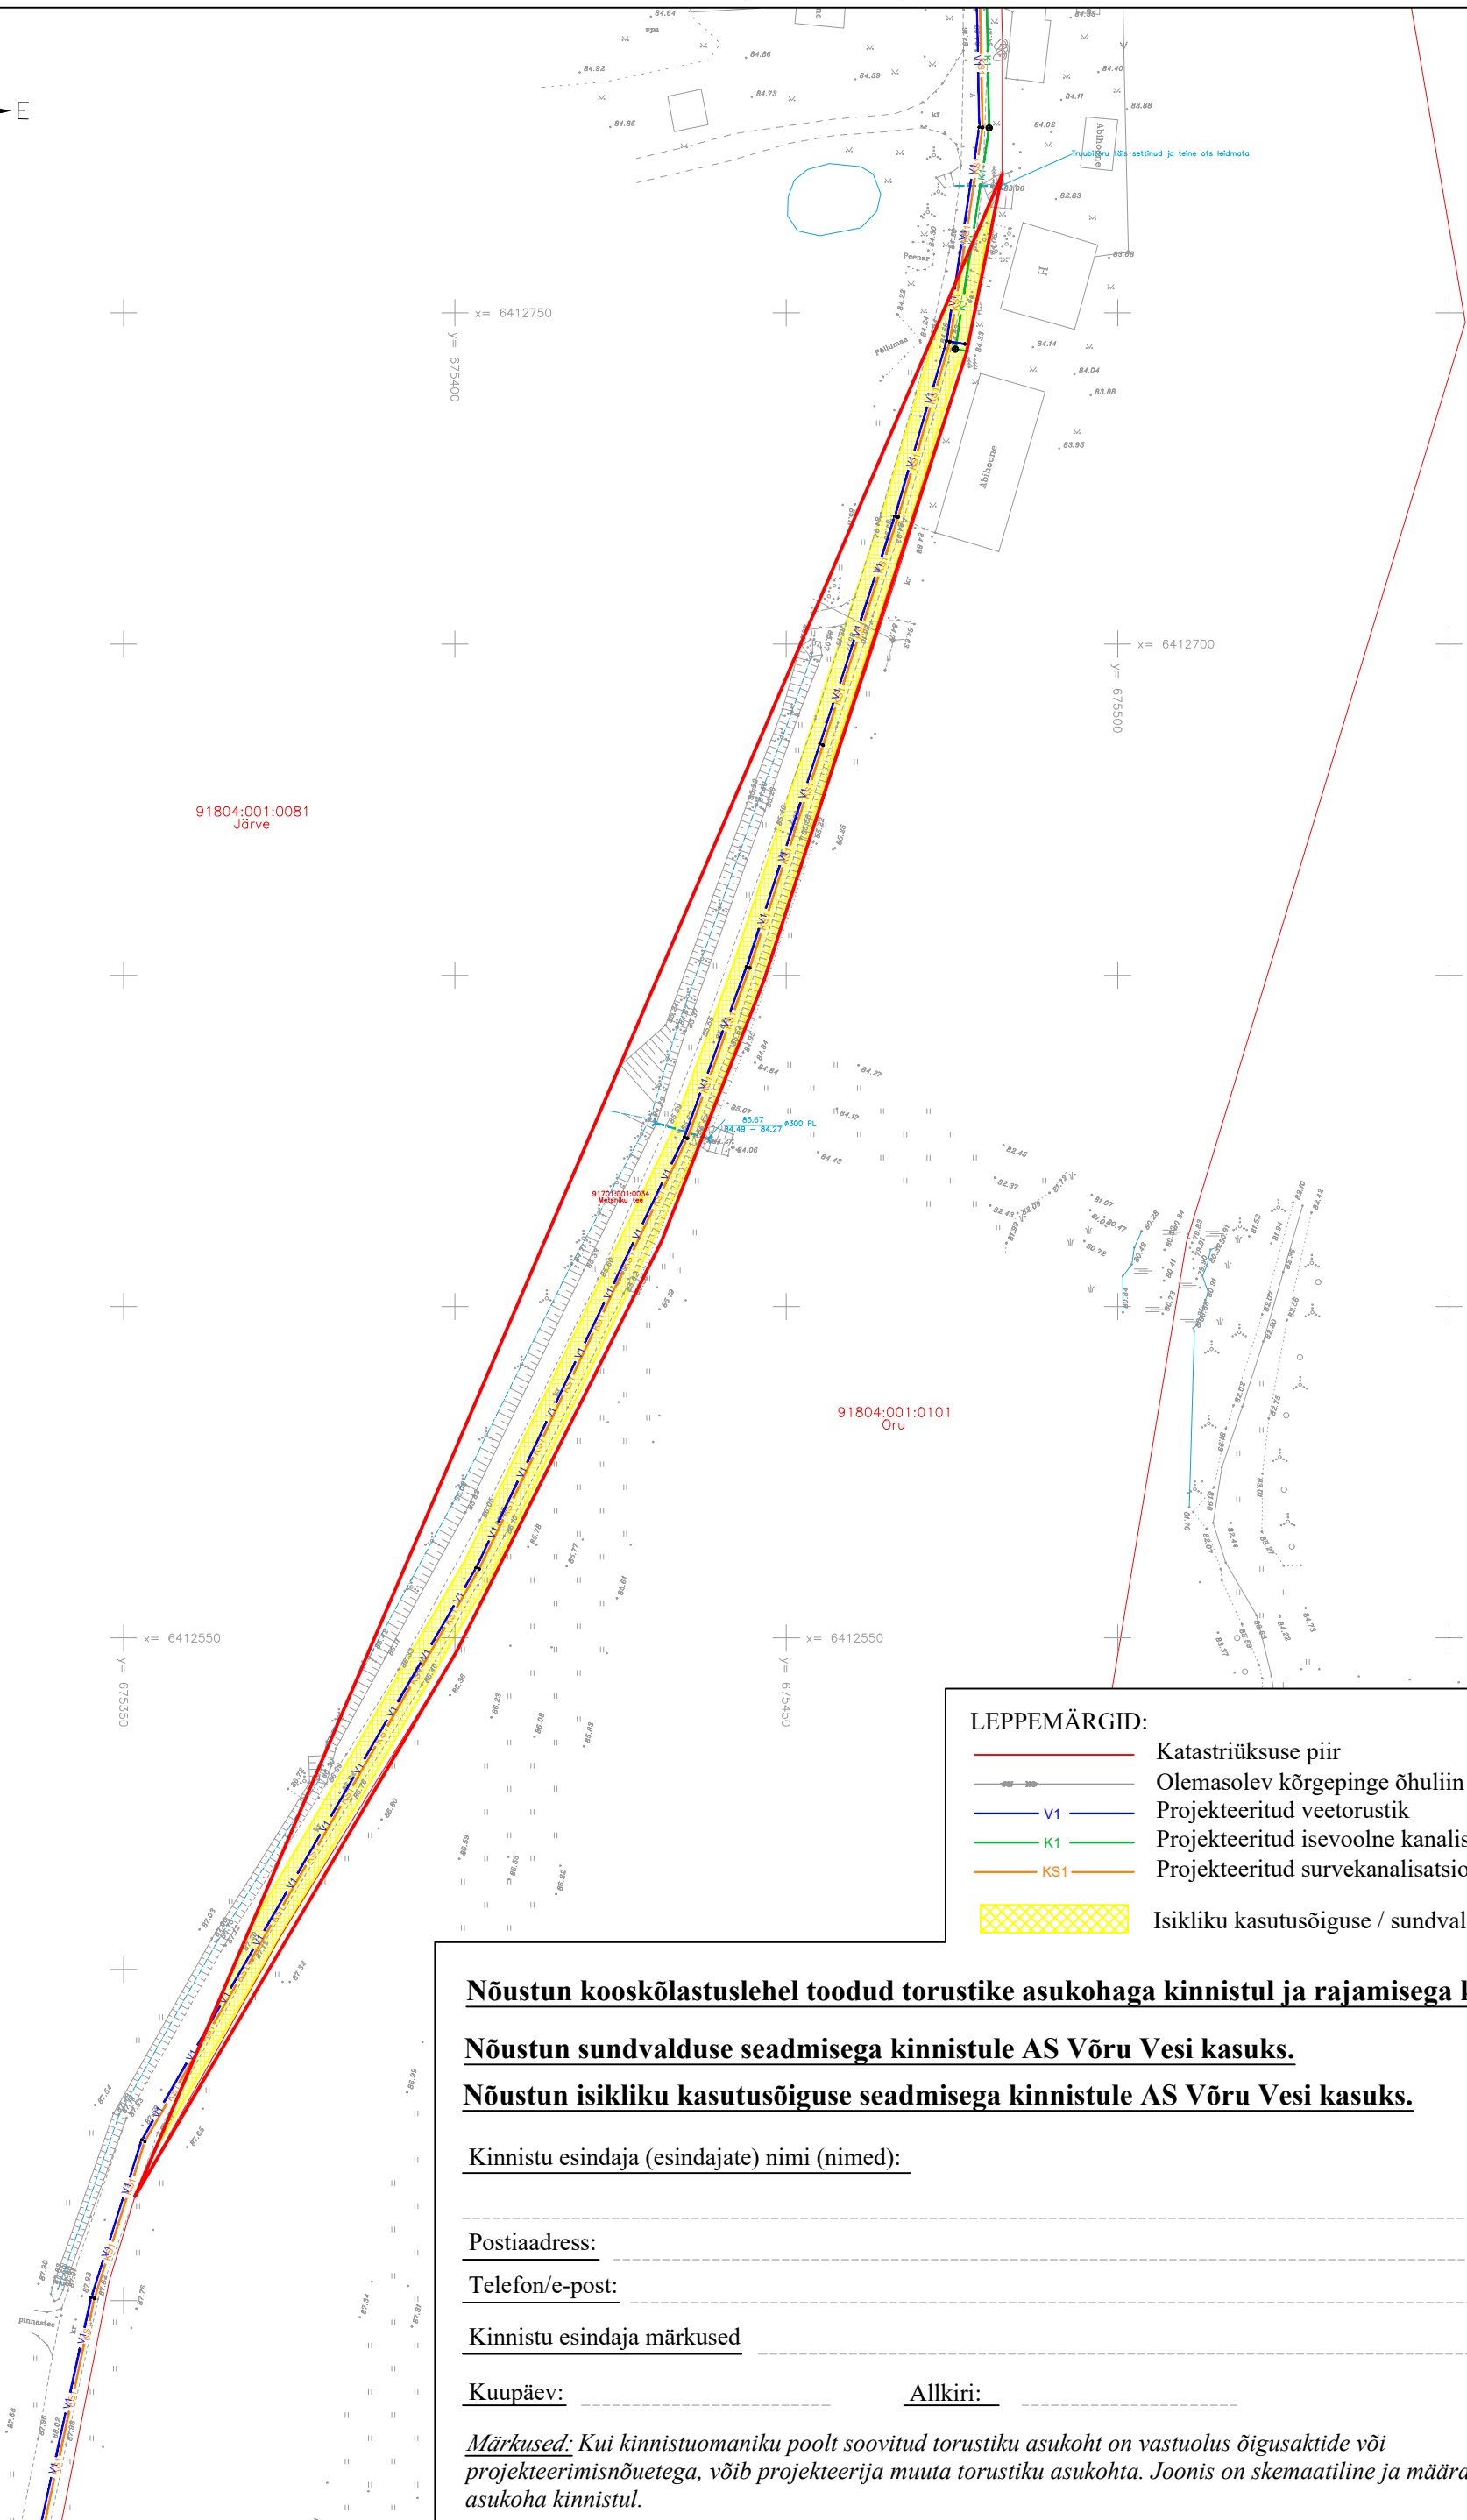

LEPPEMÄRGID:

Katastriüksuse piir

Olemasolev kõrgepinge õhuliin

V1Projekteeritud veetorustik

K1Projekteeritud iseoolne kanalisatsioonitorustik

KS1Projekteeritud survekanalisatsioonitorustik

Isikliku kasutusõiguse / sundvalduse ala ~1334 m²

Nõustun kooskõlastuslehel toodud torustike asukohaga kinnistul ja rajamisega kinnistule.

Nõustun sundvalduse seadmisega kinnistule AS Võru Vesi kasuks.

Nõustun isikliku kasutusõiguse seadmisega kinnistule AS Võru Vesi kasuks.

(Märkida üks
sobiv valik
ristiga)

Kinnistu esindaja (esindajate) nimi (nimed):

Postiaadress:

Telefon/e-post:

Kinnistu esindaja märkused

Kuupäev:

Allkiri:

Märkused: Kui kinnistuomaniku poolt soovitud torustiku asukoht on vastuolus õigusaktide või projekteerimisnõuetega, võib projekteerija muuta torustiku asukohta. Joonis on skemaatiline ja määrab ainult torustike asukoha kinnistul.