

# Reaalservituudi seadmise plaan


Kinnistu nimi: 23167 Tõrva-Kirikuküla-Karjatnurme tee

Katastritunnus: 20302:002:1511

Asukoht: Kirikuküla, Tõrva vald, Valga maakond

Kirjanurk OÜ töö nr 11630P

Valga maakond, Tõrva vald, Kirikuküla, Marjatalu sideühendus

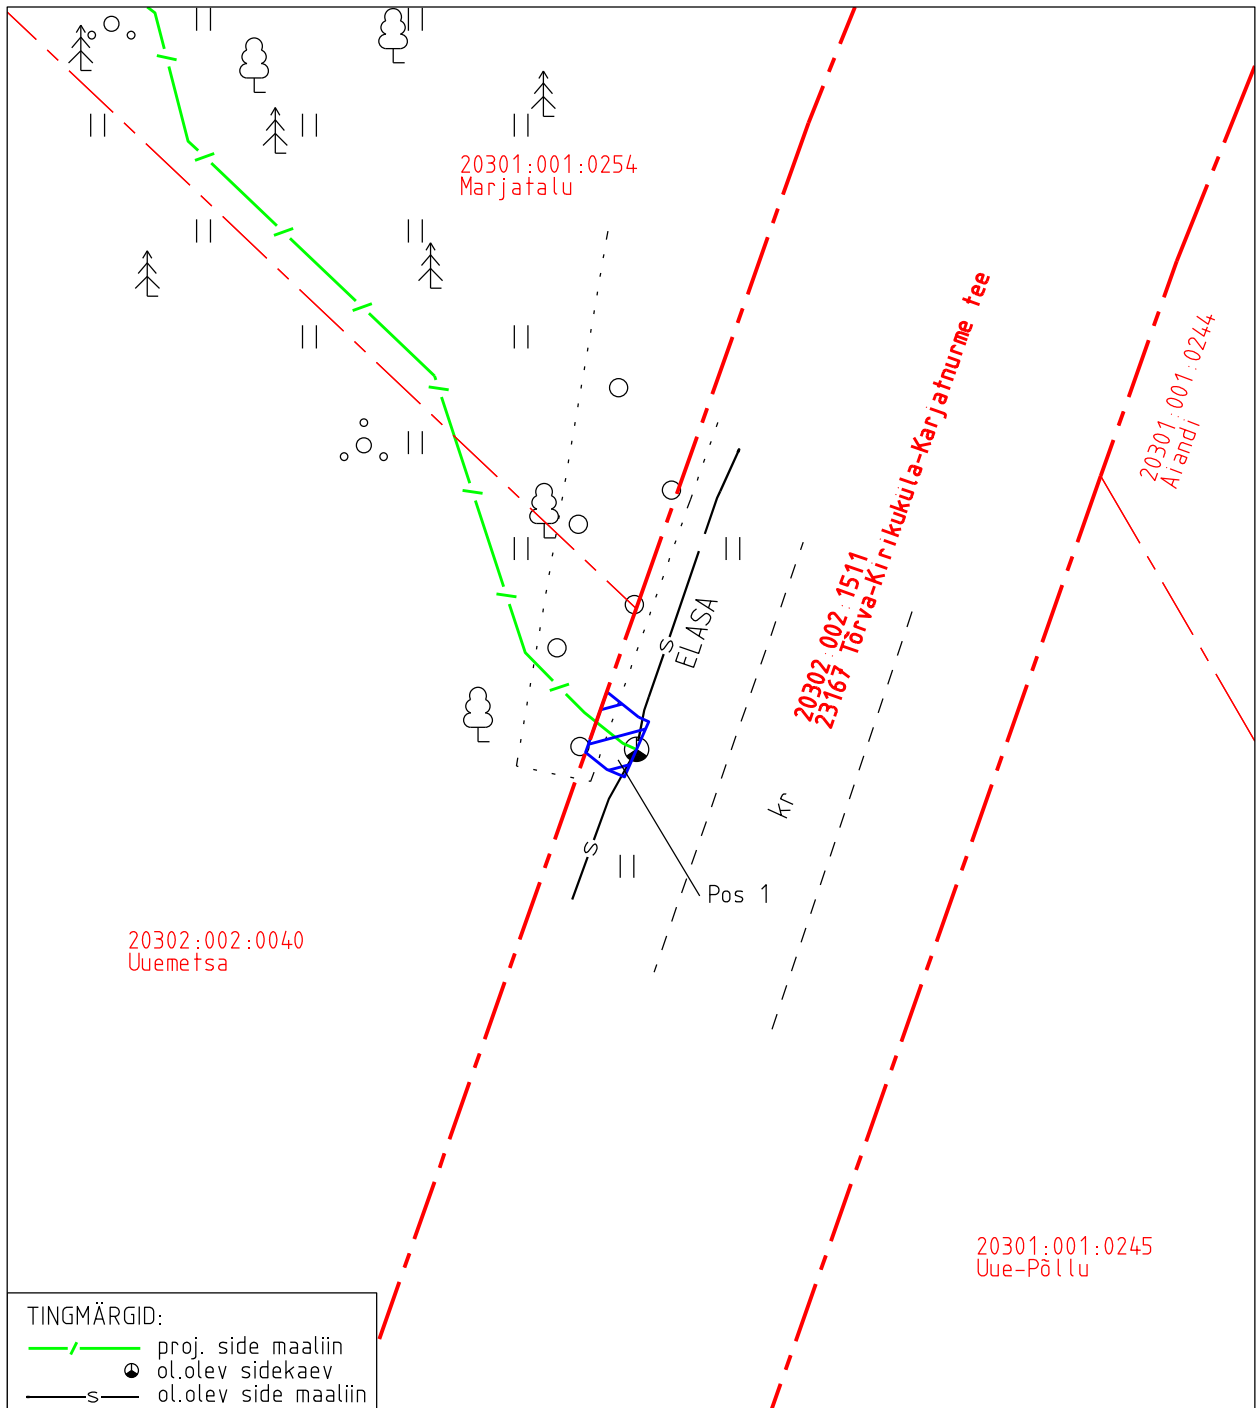

## TINGMÄRGID:

- proj. side maaliin
- ol.olev sidekaev
- ol.olev side maaliin

	Registriosi nr	Katastriüksuse tunnus, nimi ja sihtotstarve	Ala pindala (m2)
Teeniv kinnisasi	7010150	20302:002:1511, 23167 Tõrva-Kirikuküla-Karjatnurme tee transpordimaa	3
Valitsev kinnisasi	412340	20301:001:0254; Marjatalu maatulundusmaa 90%, ärimaa 10%	-

- Reaalservituudi ala pindala kokku ligikaudu 3 m<sup>2</sup>
- Koormatava katastriüksuse piir
- Katastriüksuste piirid

Plaan 1-1

M 1:250

Koostaja:

OÜ Kirjanurk