


Isikliku kasutusõiguse seadmise plaan

Jrk nr	IKÕ ala Pos nr (plaanil)	Kinnistu registriosa number	Katastriüksuse tunnus, nimi ja sihtotstarve	IKÕ ala pindala m2
1	Pos 1	5431050	13149 Lapiotsa-Soldina tee T1 Katastritunnus 85101:003:0259 Transpordimaa	44m2

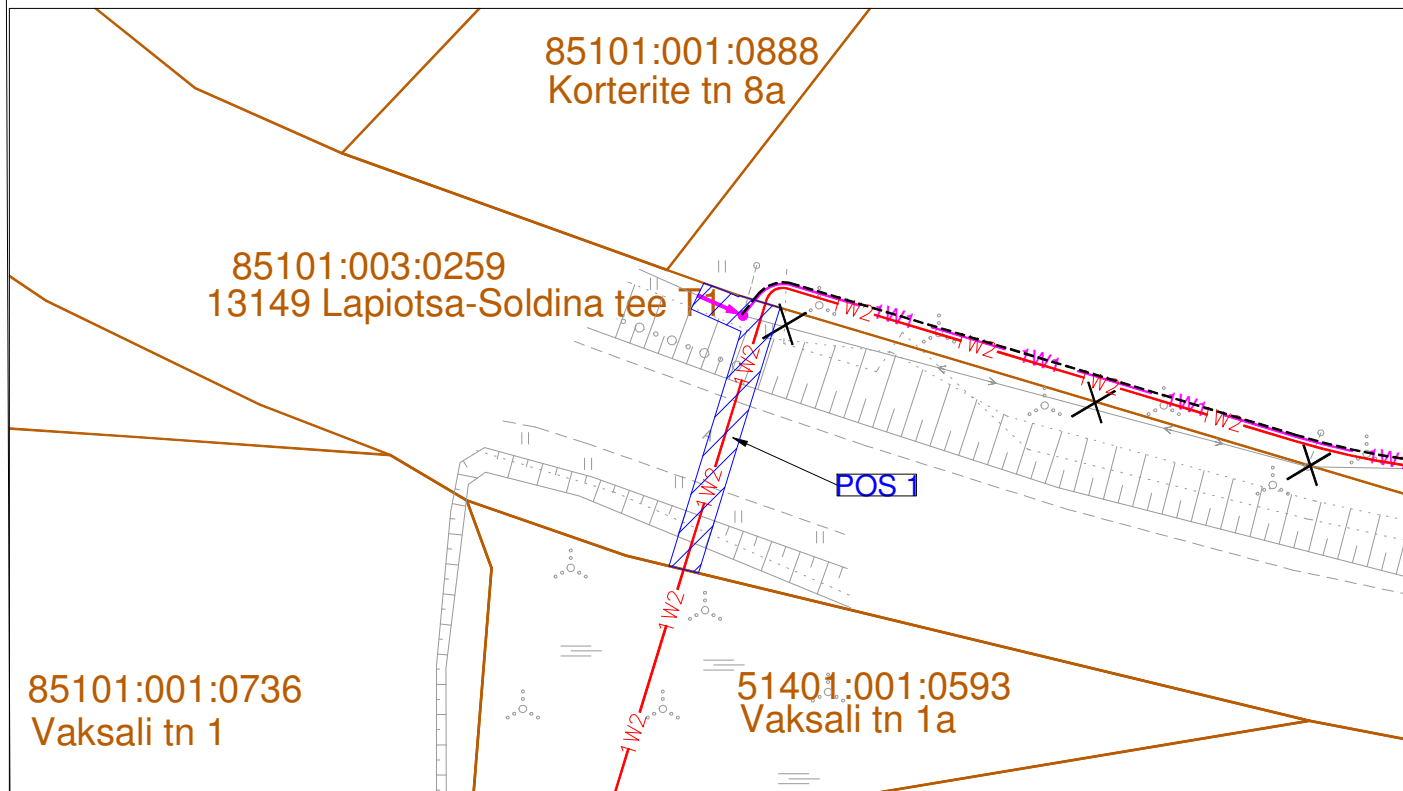

TINGMÄRGID:

- 1W2 — Projekteeritud 10kV maakaabelliin (1 kaabel trassis)
- 1W1 — Projekteeritud 0,4kV maakaabelliin (1 kaabel trassis)
- - - Projekteeritud reservtoru
- Asendatav MP õhuliini mast
- Projekteeritud tugi
- IKÕ seadmise ala 44 m2
- Kinnistu piirid
- Projekteeritava maakaabli pikkus 20m



Projekti nimetus/asukoht				Töö nr.
Narva-Jõesuu linnas Soldina raudteejaama elektrivõrguga liitumise projekteerimine				3585
Koostaja	Keskkonnaprojekt OÜ Ilja Galkin	Mõõtkava	Leht/formaat	Kuupäev
		1:500	A4	02.10.25