


Legend

- Ehitatav tee
- Rekonstrueeritav tee
- Maa-ameti tervikteed
- Eraldised
- Kvartalid
- Põhikaardi kraavid
- MPS eesvool
- Riigi hallatav eesvool
- MPS ehitised
- Katastriüksused
- RMK katastriüksused

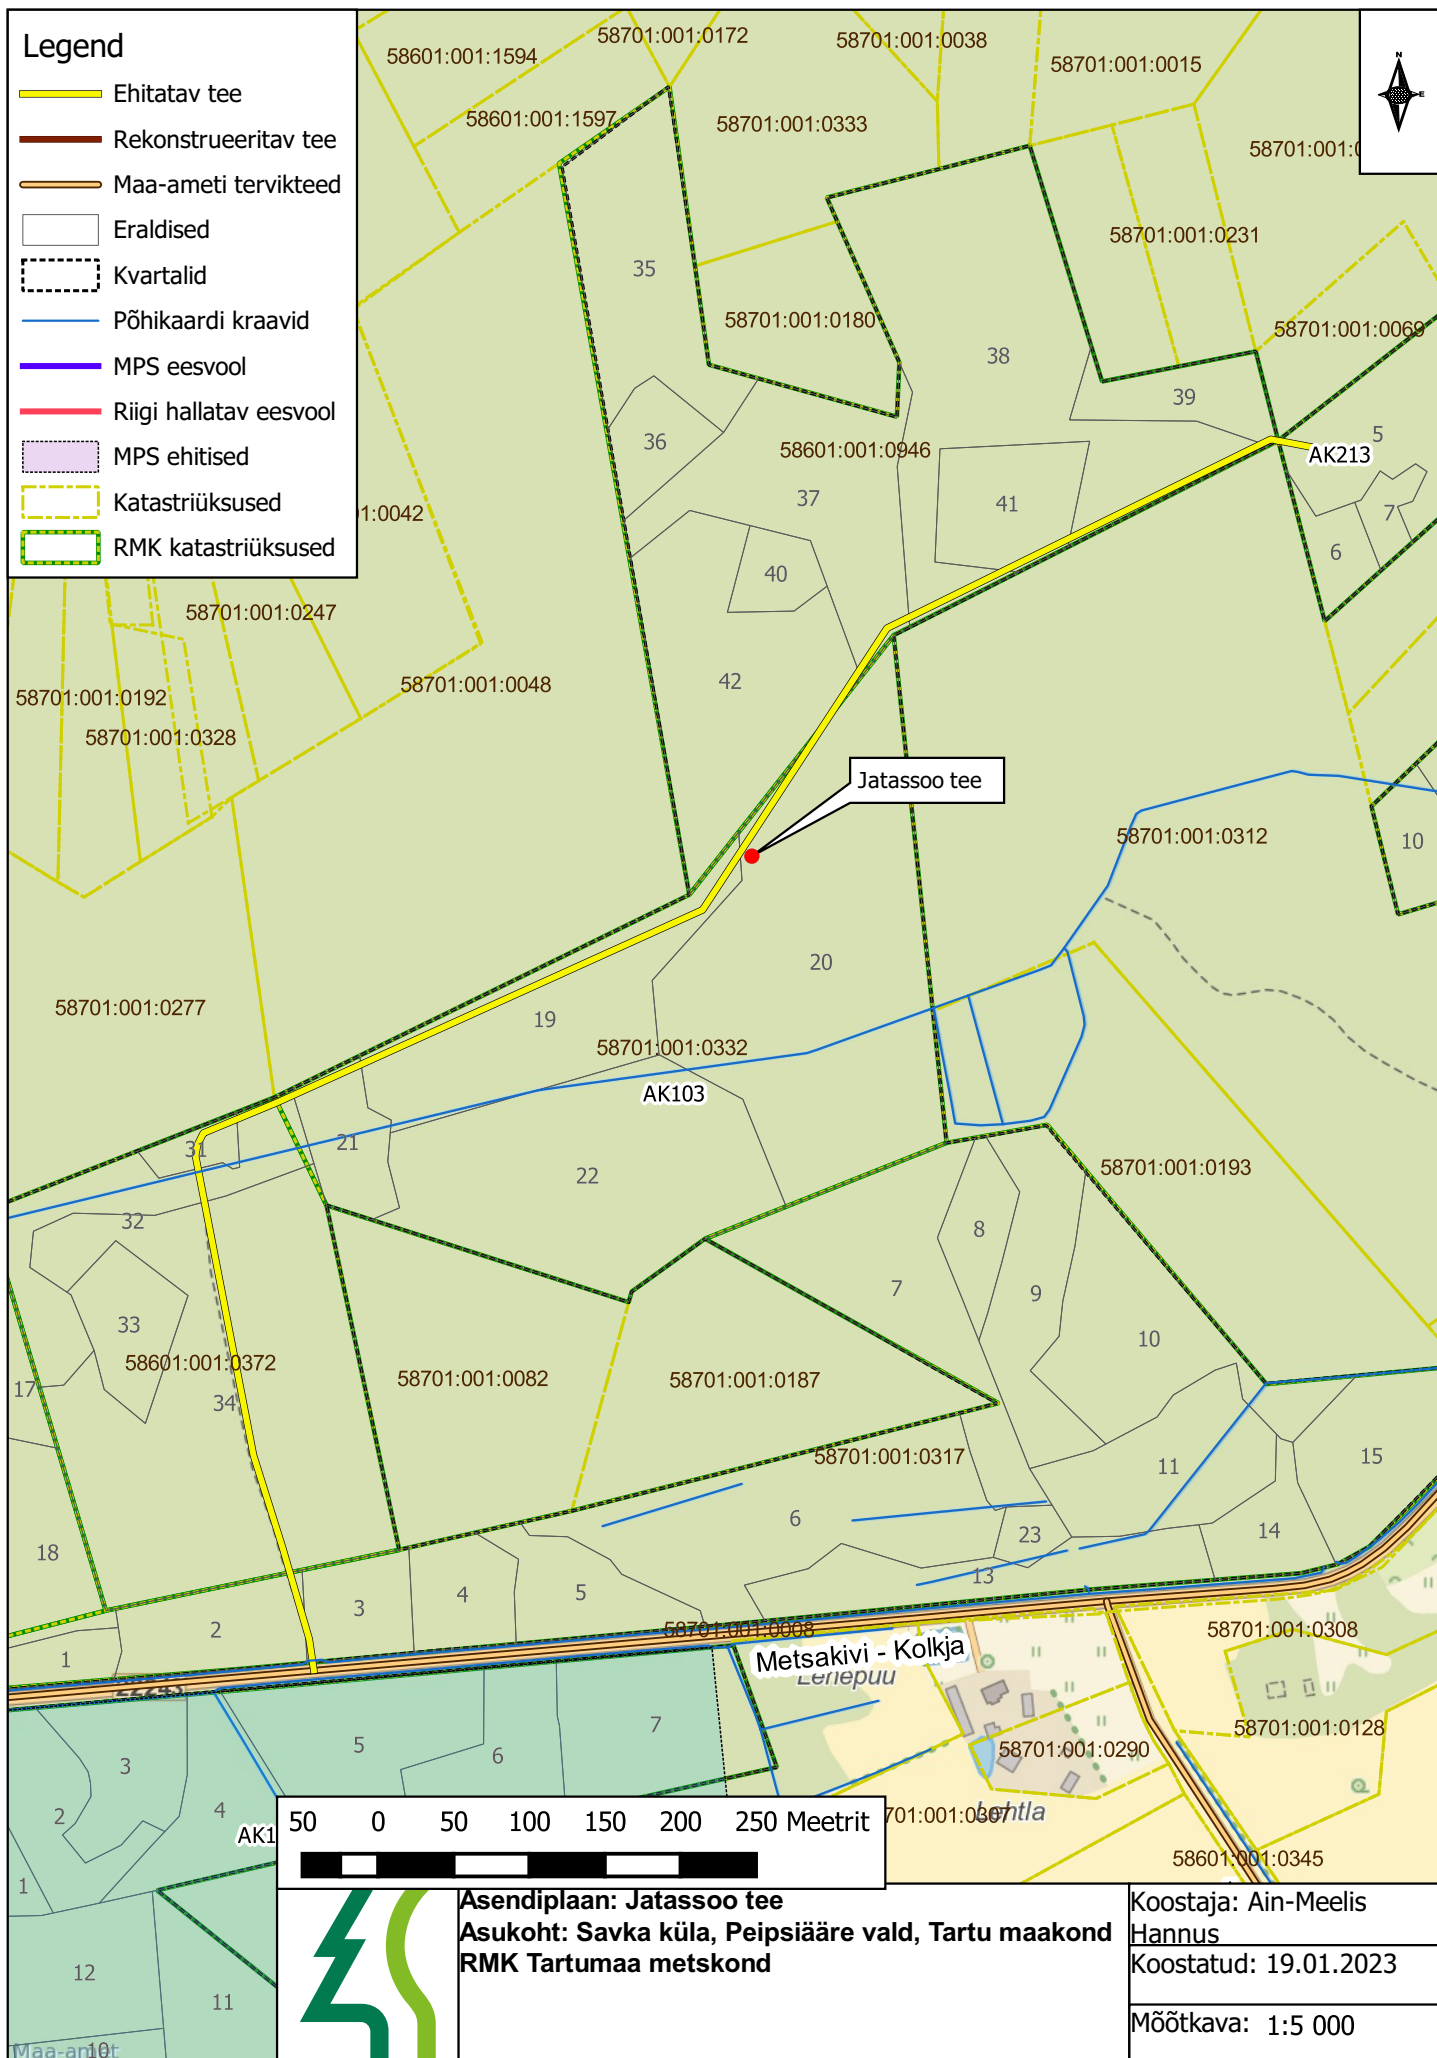

50 0 50 100 150 200 250 Meetrit



Asendiplaan: Jatassoo tee
Asukoht: Savka küla, Peipsiääre vald, Tartu maakond
RMK Tartumaa metskond

Koostaja: Ain-Meelis Hannus
 Koostatud: 19.01.2023
 Mõõtkava: 1:5 000