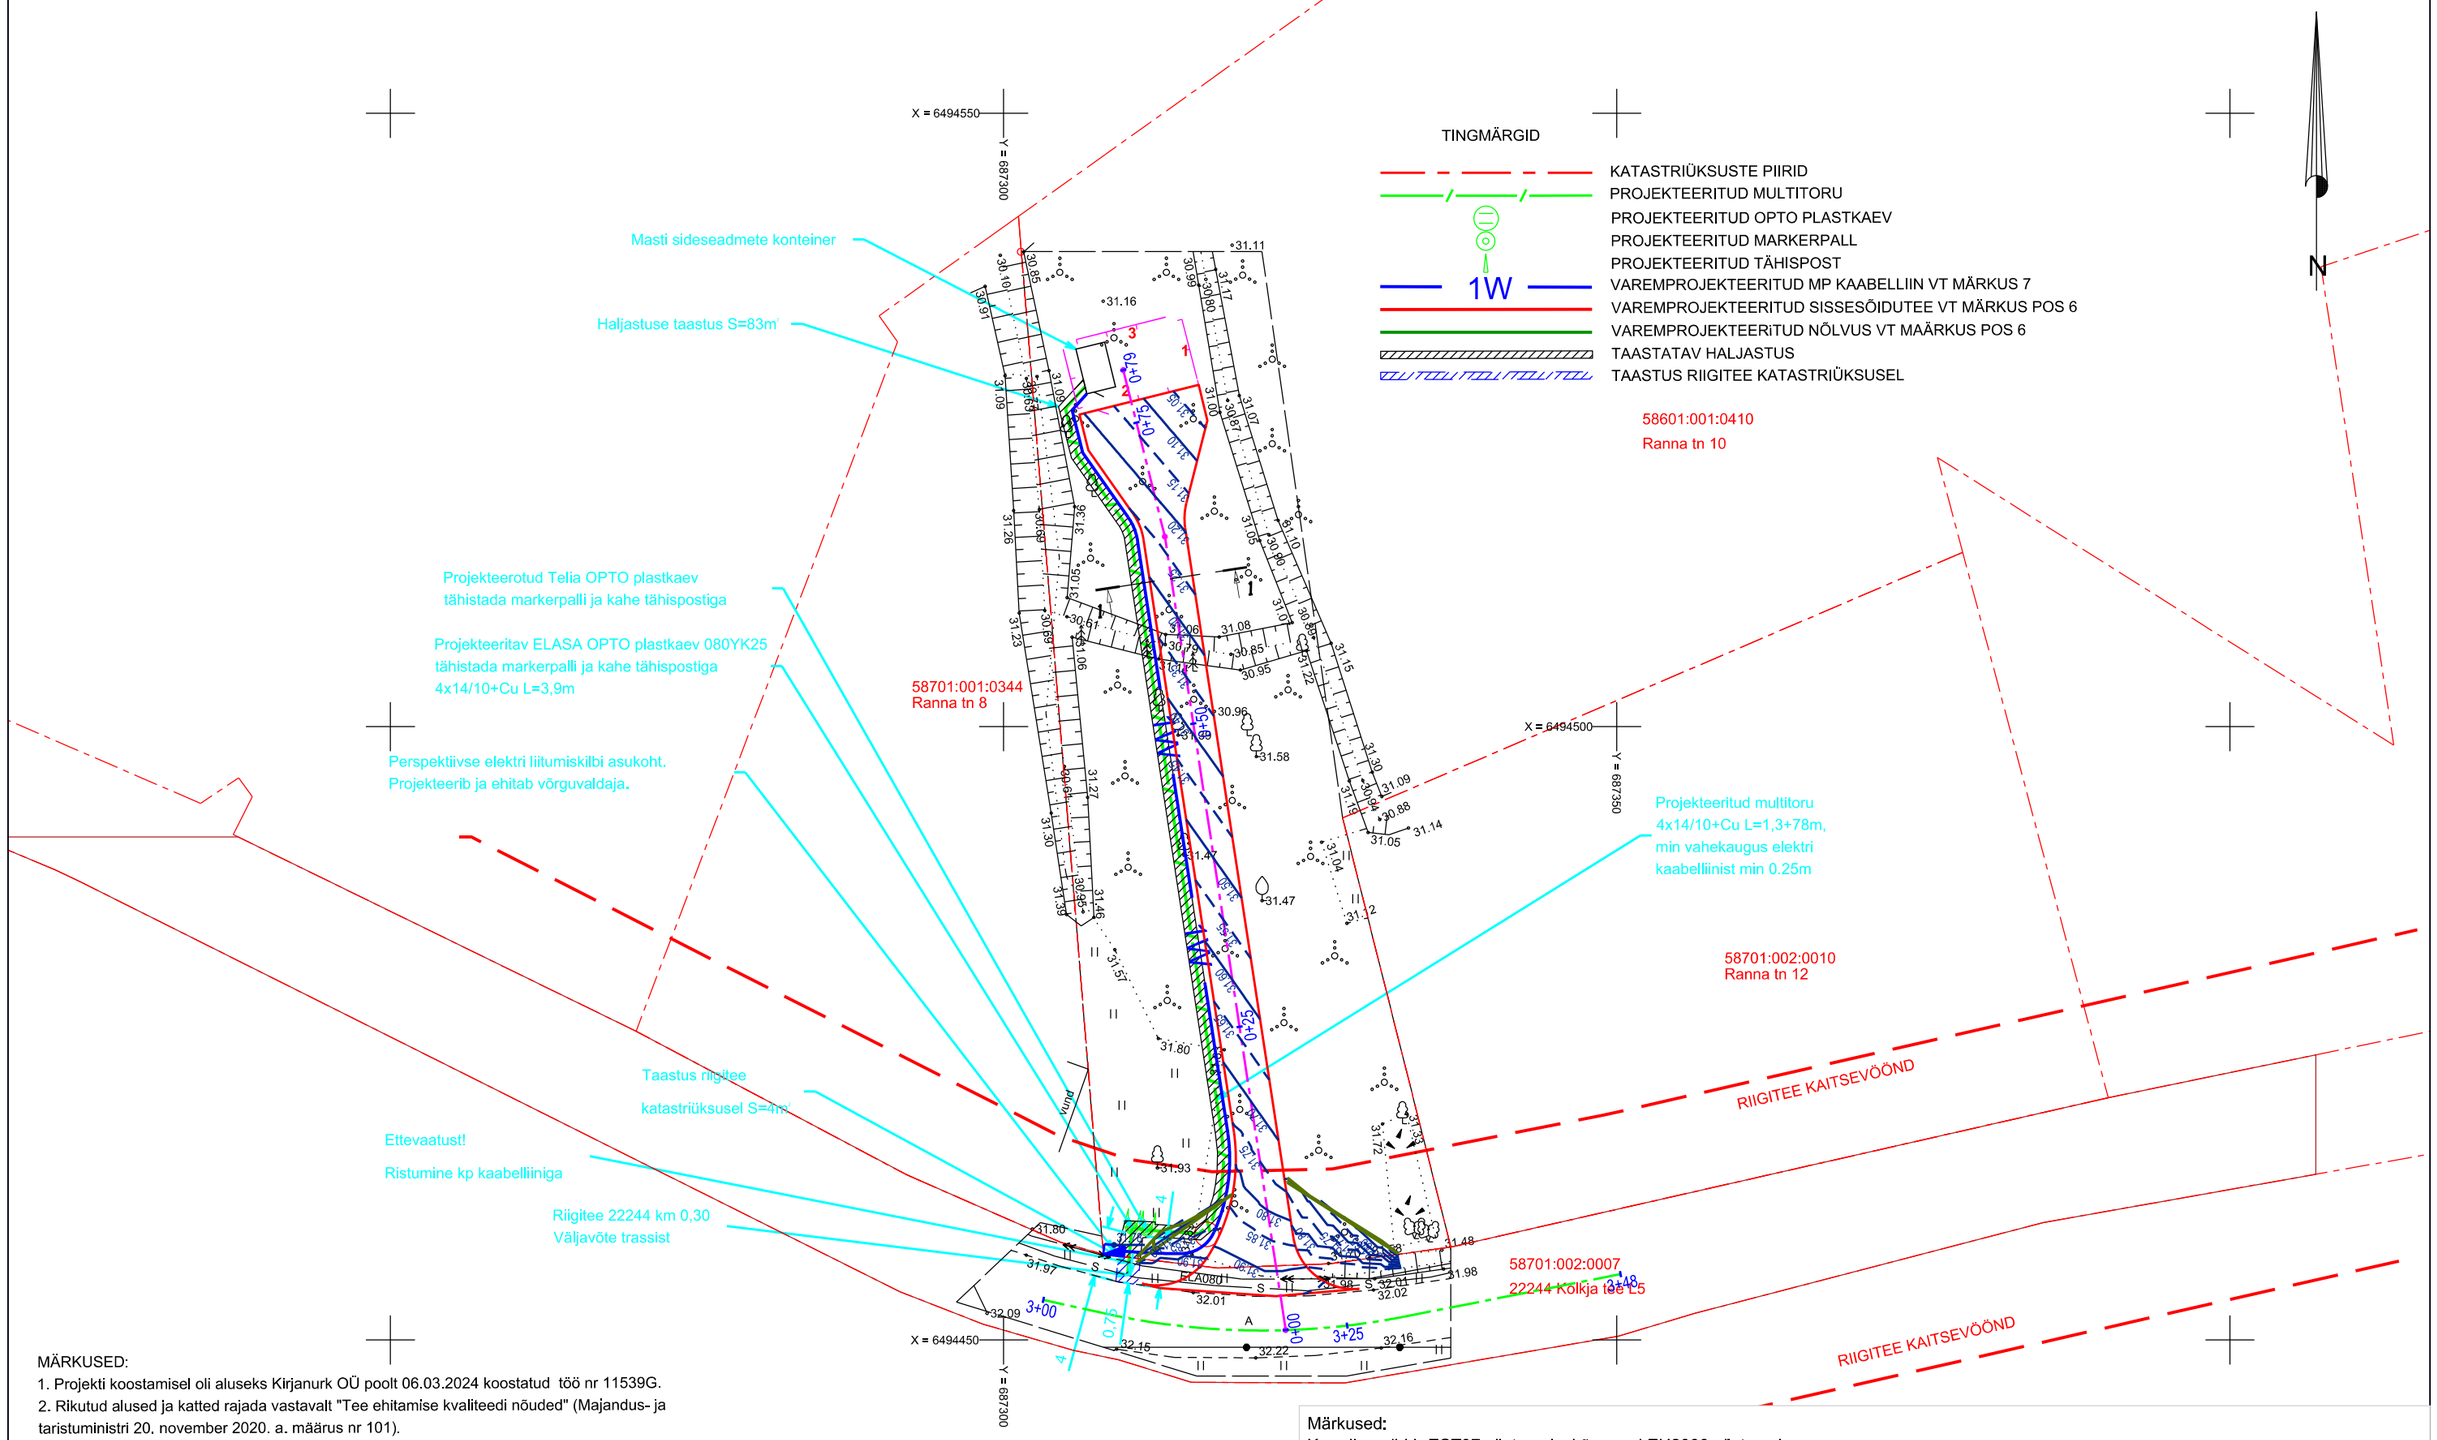

MÄRKUSED:

1. Projekti koostamisel oli aluseks Kirjanurk OÜ poolt 06.03.2024 koostatud töö nr 11539G.
2. Rikutud alused ja katted rajada vastavalt "Tee ehitamise kvaliteedi nõuded" (Majandus- ja taristuministri 20. november 2020. a. määrus nr 101).
3. Kohtades, kus kaeviku kalle on järsem kui 3:1, tuleb kaevetööde teostamisel kaeviku serv kindlustada punnseinaga (vaiseinaga).
4. Kui kaevetööde käigus kahjustatakse suuremat ala kui joonisel näidatud, tuleb ka see nõuetekohaselt taastada.
5. Kaeviku nõlvus ja toestamisvajadus määratakse vastavalt vajadusele ja tööohutusnõudeid silmas pidades. Toestamisvajadust määrates peab arvestama ehituspaiga pinnasekihtide kandevõimet, pinnasevee taset, kaevesügavust, aastaaega, paigaldamistööde kestust, liiklust torustiku läheduses ning valli tõstetud väljakaevatud pinnase ja mehhanismide mõju.
6. Juurdepääsutee ja mahasõidu riigiteelt km 0,32 projektlahenduse on koostanud Road-Expert OÜ, töö nr 23040.
7. Elektri toitekaabli asukoht on vastavalt MitiProjekt OÜ tööle nr 2023-190 Ranna tn 10, mobiilsidemast h=60m. Asendiplaan.
8. Liitumiskilbi asukoht perspektiivne, antud hetkel lahendamata.Projekteerib ja ehitab võrguvaldaja.
9. Taastuse lõiked vt joonis 2.

Märkused:
Koordinaadid L-EST97 süsteemis, kõrgused EH2000 süsteemis
Katastriüksuste piirid: väljavõte Maa-ametist 06.03.2024. Kihil "PIIR" esitatud piirjoonte asukohad on informatiivsed.

TÖÖ NR 11539P	OBJEKT Ranna tn 10 mobiilside tugijaama sideühendus		
TÖÖ KOOD PF14405	AADRESS Tartu maakond Peipsiääre vald Kolkja alevik		
KOOSTAS A. Jõeluht	FAIL 11539P asendiplaan		
KONTROLLIS A. Visnapuu	MÕÕTKAVA 1:500	LEHT 1 / 1	JOONIS Siderajatiste projekt
KOOSTATUD 06.03.2024			

Kirjanurk
TEL003987 EEG000316 EEP004848
yld@kirjanurk.ee, rg-kood 12592543
Hiievälja tee 20 Oru küla Kose vald Harjumaa