


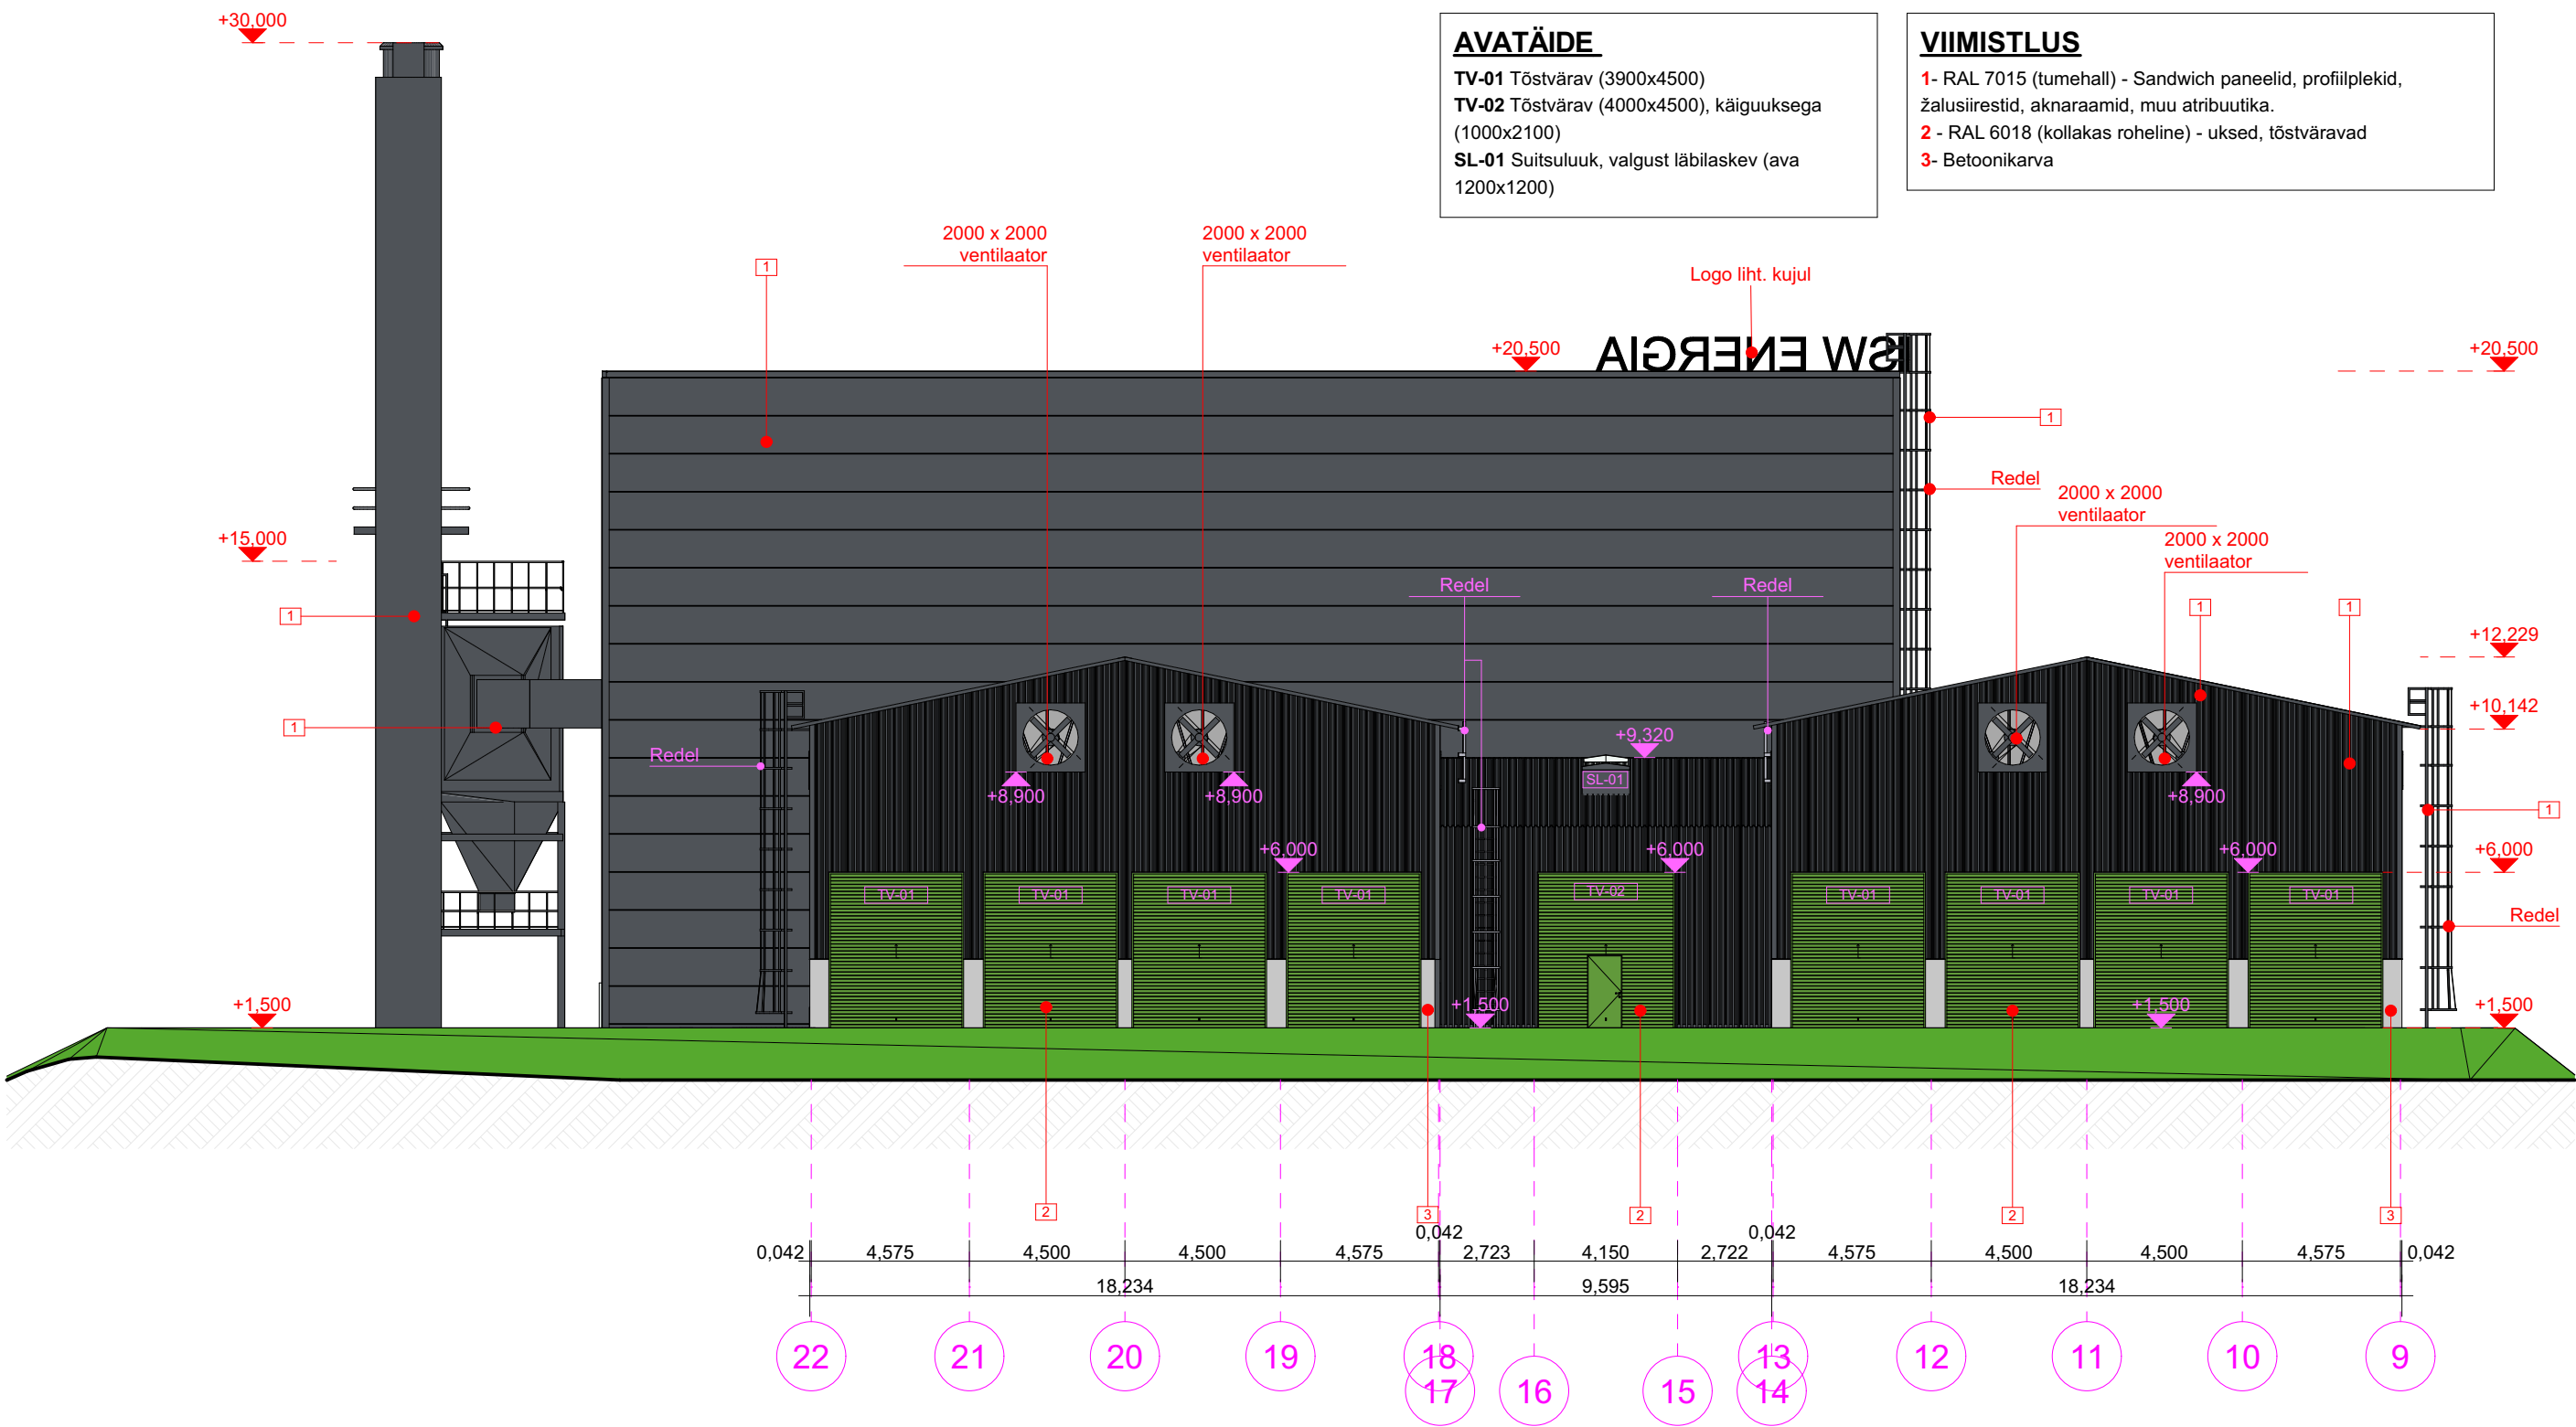

Märkmed

- 1) JOONISEL KUJUTATUD MÕÕDUD VÕIVAD JÄRGNEVATE PROJEKTEERIMISETAPPIDE KÄIGUS MUUTUDA.
- 2) PRAEGUNE AKENDE JA ŽALUSIIDE ASETUS, PARAMEETRID EI OLE LÕPLIKUD, VÕIVAD MUUTUDA.
- 3) JOONISEL ESITATUD VÄRVISKEEM VÕIB JÄRGNEVATE PROJEKTEERIMISETAPPIDE KÄIGUS MUUTUDA.
- 4) JOONISEL KUJUTATUD VÄRVID VÕIVAD REAALSUSES ERINEDA .
- 5) JOONISEL ON KUJUTATUD SW ENERGIA LOGO LIHTSUSTATUD VARIANTI, AINULT TÄHTI. PRAEGUNE ASUKOHT, MÕÕTMED JA PARAMEETRID VÕIVAD MUUTUDA.
- 6) VENTILAATORITE TÄPNE ASUKOHT TÕSTVÄRAVATE KOHAL VÕIB JÄRGNEVATES ETAPPIDES MUUTUDA.
- 7) TELGEDE 13 - 18 VAHEL PAIKNEVAD TÄHISTATUD REDELID ON TAOTLUSLIKULT JÄETUD HELEDAMAT TOONI, ET LIHTSUSTADA JOONISEST ARUSAAMIST NING OBJEKTI ERISTAMISEKS TAUSTAST.

AVATÄIDE

- TV-01** Tõstvārav (3900x4500)
TV-02 Tõstvārav (4000x4500), kāiguuksega (1000x2100)
SL-01 Suitsuluuk, valgust läbilaskev (ava 1200x1200)

VIIMISTLUS

- 1-** RAL 7015 (tumehall) - Sandwich paneelid, profiilplekid, žalusiiretid, aknaraamid, muu atribuutika.
2- RAL 6018 (kollakas roheline) - uksed, tõstvāravad
3- Betoonikarva

Muudatus	Muutja	Kuupäev	Muudatuse sisu
		Objekt:	Katlamaja
		Aadress:	Tehase 45, Narva linn, Ida-Virumaa
		Tellij:	Novel Engineering OÜ
		Joonis:	Katlamaja edelavaade
		Joonestaja:	Kaarel-Vahur Vingisaar
		Vast. Spetsialist	Mart Liho, arhitekti tase 7, kutsetunnistus 177631
		Kuupäev:	01.12.2025
		Mõõtkava:	1:200
		Töö nr:	202571
		Stadium:	EP
		Joonise nr:	AR-6-03
		Vers.	01