



1:100

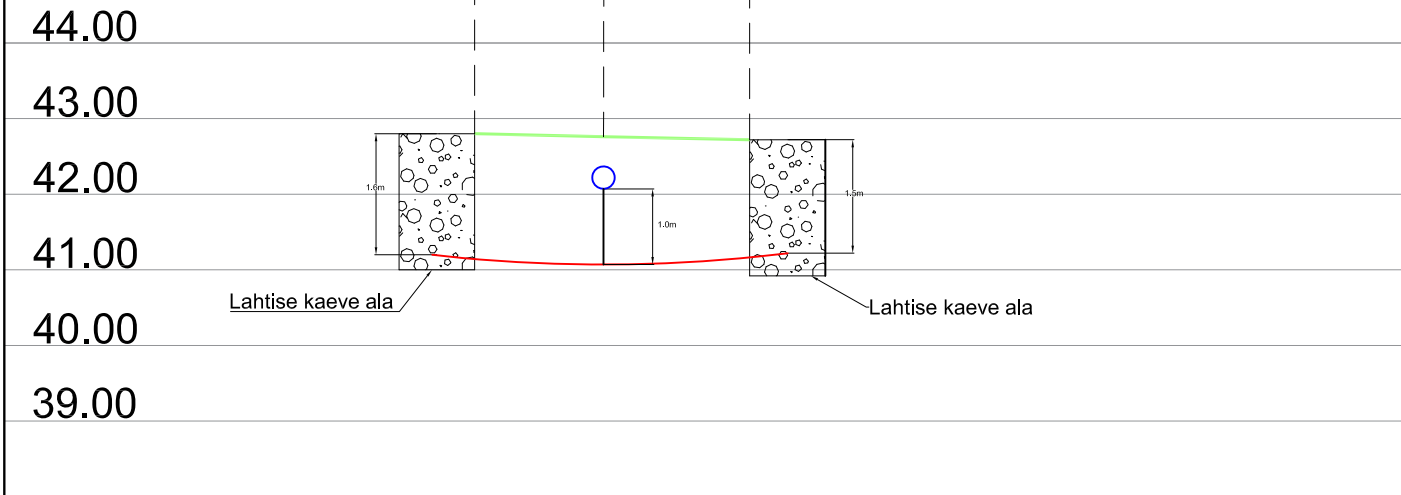

Ristumine Vissuvere kergliiklusteel ristlõige R1

Muudatuse nr	Kuupäev	Projekteerija	Vastutav spetsialist	Selgitus

<div>Projekteerija</div> <div> Keskkonnaprojekt ENGINEERING &amp; CONSULTATIONS</div> <div>OÜ KESKKONNAPROJEKT A: Ringtee 12, 51013 Tartu T: +372 7305 060 E: kp@keskkonnaprojekt.ee MTR reg nr EL10769210-0001</div>		Töö nimetus	Töö tellija	
		Vissuvere kergliiklustee tänavavalgustuse projekteerimine	Viljandi Vallavalitsus	
		Joonise nimetus	Töö väljaandmise aeg	
		Ristlõige	10.09.2024	
			Joonise digiaadress	
			3413_PP_EL-6-01_Ristlõige	
Kontrollis	Allkiri	Objekti aadress	Projekti staadium	Töö number
Marek Uiboupin	/allkirjastatud digitaalselt/	Eesnurga küla, Viljandi vald, Viljandi maakond	PP	3413
Projekteeris	Allkiri		Mõõtka	Joonise number
Robert Putnik	/allkirjastatud digitaalselt/		1:250	EL-6-01