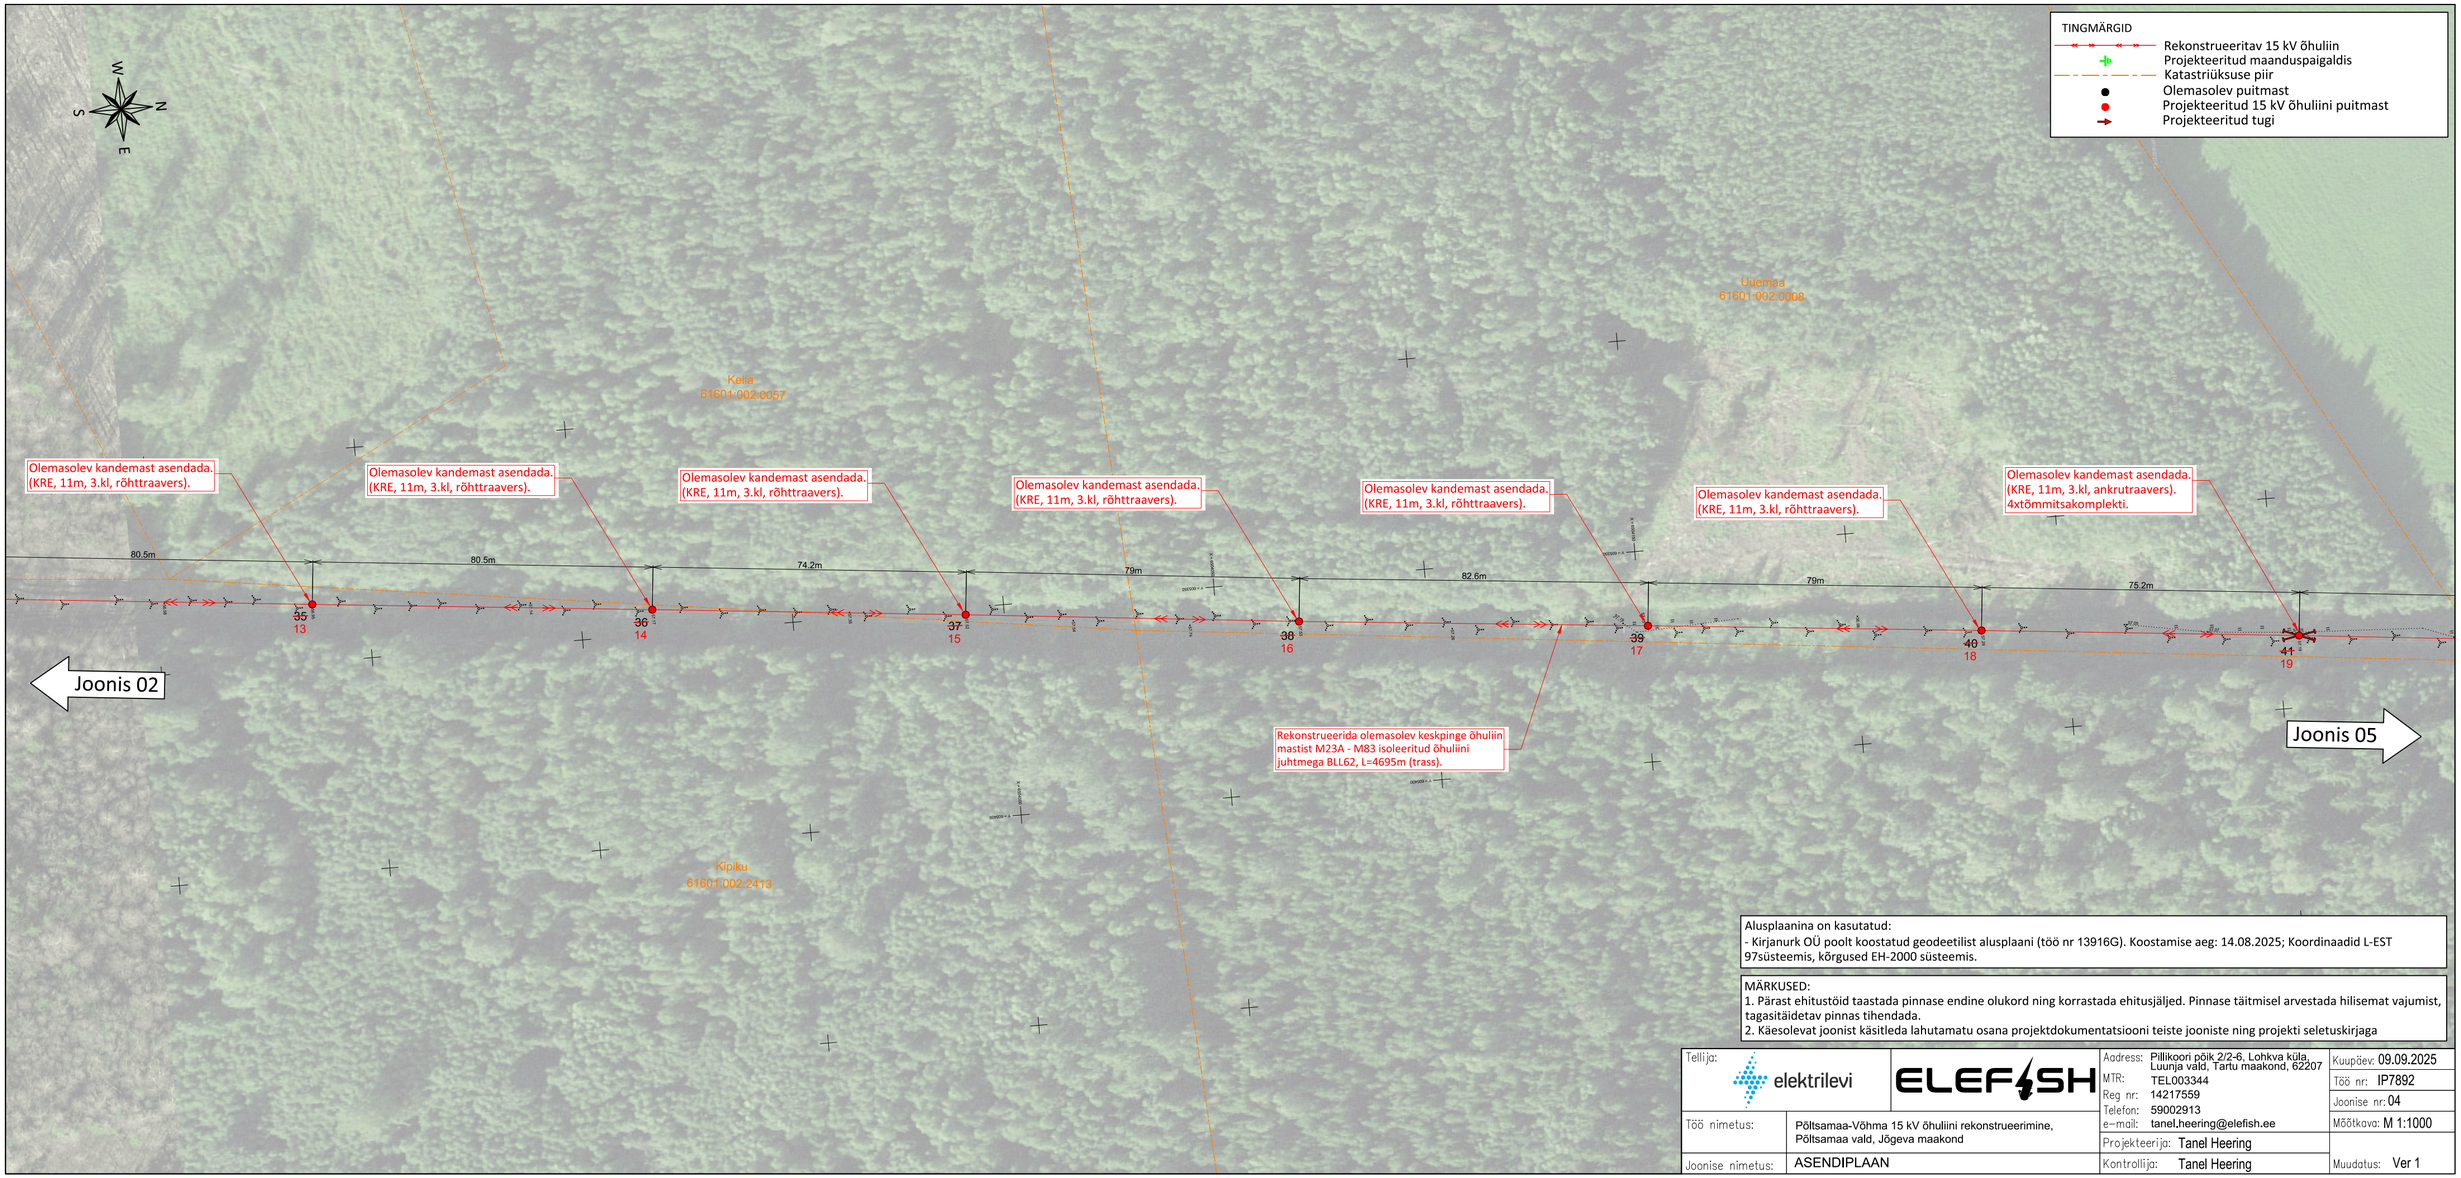
TINGMÄRGID
Rekonstrueeritav 15 kV õhuliin
Projekteeritud maanduspaigaldis
Katastriüksuse piir
Olemasolev puitmast
Projekteeritud 15 kV õhuliini puitmast
Projekteeritud tugi
Kella
61601:002:0057
Uuemaa
61601:002:0008
Kipiku
61601:002:2413
Olemasolev kandemast asendada. (KRE, 11m, 3.kl, rõhttraavers).
Olemasolev kandemast asendada. (KRE, 11m, 3.kl, rõhttraavers).
Olemasolev kandemast asendada. (KRE, 11m, 3.kl, rõhttraavers).
Olemasolev kandemast asendada. (KRE, 11m, 3.kl, rõhttraavers).
Olemasolev kandemast asendada. (KRE, 11m, 3.kl, rõhttraavers).
Olemasolev kandemast asendada. (KRE, 11m, 3.kl, rõhttraavers).
Olemasolev kandemast asendada. (KRE, 11m, 3.kl, ankrutraavers). 4xtõmmitsakomplekti.
80.5m
80.5m
74.2m
79m
82.6m
79m
75.2m
35
13
36
14
37
15
38
16
39
17
40
18
41
19
Rekonstrueerida olemasolev keskpinge õhuliin mastist M23A - M83 isoleeritud õhuliini juhtmega BLL62, L=4695m (trass).
Joonis 02
Joonis 05
Alusplaanina on kasutatud:
- Kirjanurk OÜ poolt koostatud geodeetilist alusplaani (töö nr 13916G). Koostamise aeg: 14.08.2025; Koordinaadid L-EST 97süsteemis, kõrgused EH-2000 süsteemis.
MÄRKUSED:
1. Pärast ehitustöid taastada pinnase endine olukord ning korrastada ehitusjäljed. Pinnase täitmisel arvestada hilisemat vajumist, tagasitäidetav pinnas tihendada.
2. Käesolevat joonist käsitleda lahutamatu osana projektdokumentatsiooni teiste jooniste ning projekti seletuskirjaga
Tellija:
elektrilevi
ELEFISH
Aadress: Pillikoori põik 2/2-6, Lohkva küla, Luunja vald, Tartu maakond, 62207
MTR: TEL003344
Reg nr: 14217559
Telefon: 59002913
e-mail: tanel.heering@elefish.ee
Kuupäev: 09.09.2025
Töö nr: IP7892
Joonise nr: 04
Mõõtkava: M 1:1000
Töö nimetus: Põltsamaa-Võhma 15 kV õhuliini rekonstrueerimine, Põltsamaa vald, Jõgeva maakond
Projekteerija: Tanel Heering
Joonise nimetus: ASENDIPLAAN
Kontrollija: Tanel Heering
Muudatus: Ver 1