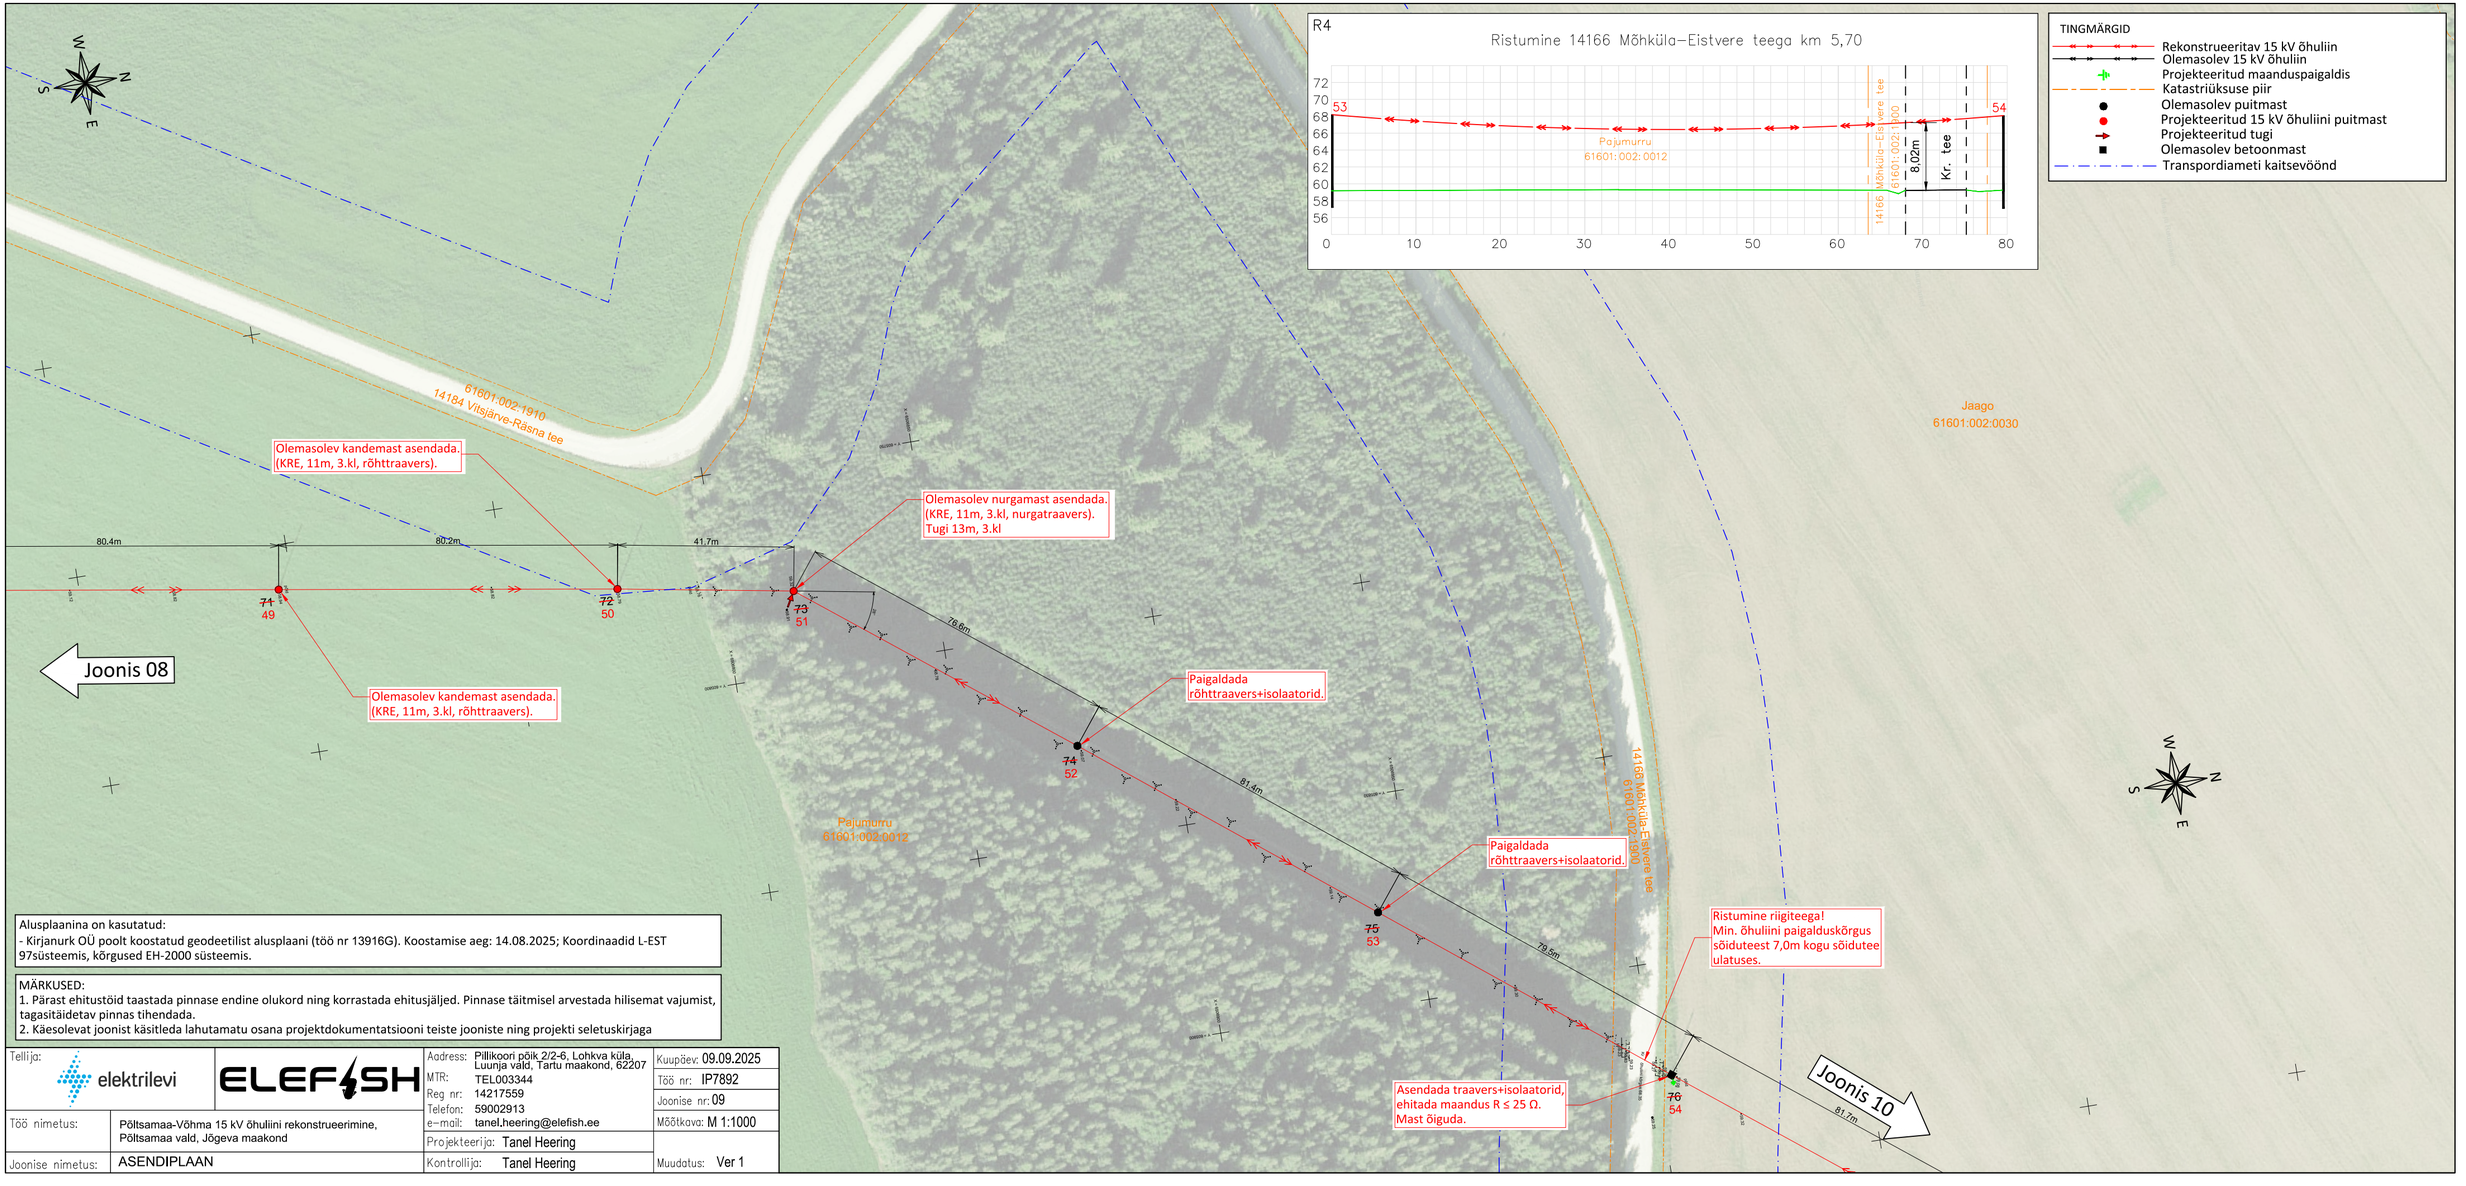

Alusplaanina on kasutatud:
- Kirjanurk OÜ poolt koostatud geodeetilist alusplaani (töö nr 13916G). Koostamise aeg: 14.08.2025; Koordinaadid L-EST 97süsteemis, kõrgused EH-2000 süsteemis.

MÄRKUSED:
1. Pärast ehitustöid taastada pinnase endine olukord ning korrastada ehitusjäljed. Pinnase täitmisel arvestada hilisemat vajumist, tagasitäidetav pinnas tihendada.
2. Käesolevat joonist käsitleda lahutamatu osana projektdokumentatsiooni teiste jooniste ning projekti seletuskirjaga

Tellija:	elektrilevi	ELEFISH	Aadress:	Pillikoori põik 2/2-6, Lohkva küla, Luunja vald, Tartu maakond, 62207	Kuupäev: 09.09.2025
			MTR:	TEL003344	Töö nr: IP7892
			Reg nr:	14217559	Joonise nr: 09
Töö nimetus:	Põltsamaa-Võhma 15 kV õhuliini rekonstrueerimine, Põltsamaa vald, Jõgeva maakond		Telefon:	59002913	Mõõtkava: M 1:1000
			e-mail:	tanel.heering@elefish.ee	
Joonise nimetus:	ASENDIPLAAN		Projekteerija:	Tanel Heering	Muudatus: Ver 1
			Kontrollija:	Tanel Heering	