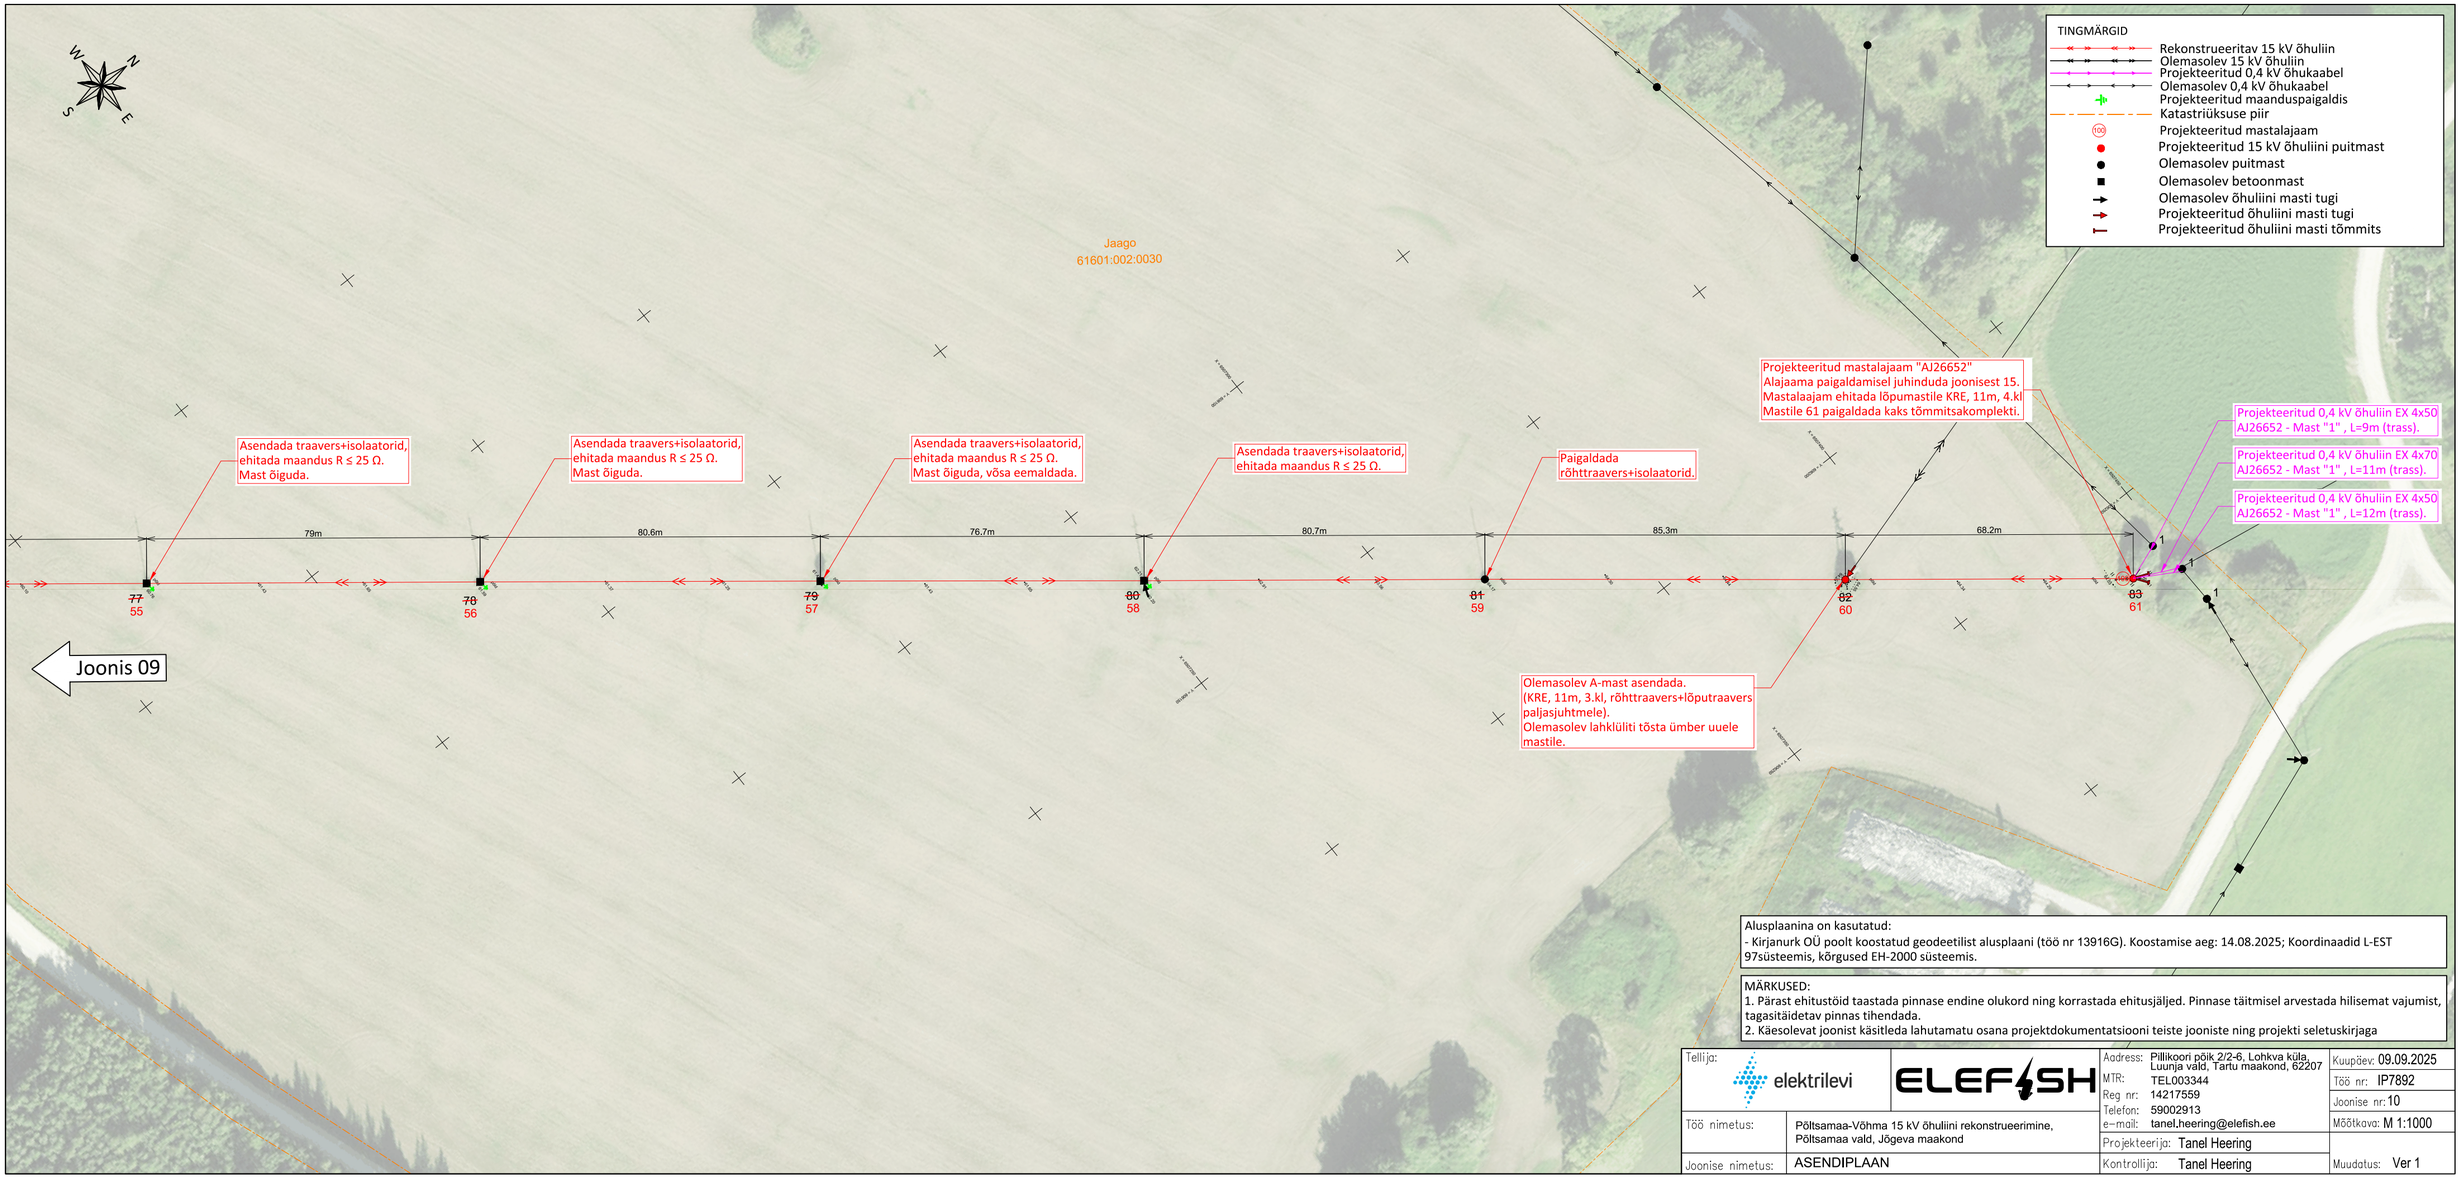

Alusplaanina on kasutatud:
- Kirjanurk OÜ poolt koostatud geodeetilist alusplaani (töö nr 13916G). Koostamise aeg: 14.08.2025; Koordinaadid L-EST 97süsteemis, kõrgused EH-2000 süsteemis.

MÄRKUSED:
1. Pärast ehitustöid taastada pinnase endine olukord ning korrastada ehitusjäljed. Pinnase täitmisel arvestada hilisemat vajumist, tagasitäidetav pinnas tihendada.
2. Käesolevat joonist käsitleda lahutamatu osana projektdokumentatsiooni teiste jooniste ning projekti seletuskirjaga

Tellija: elektrilevi	ELEFISH	Aadress: Pillikoori põik 2/2-6, Lohkva küla, Luunja vald, Tartu maakond, 62207		Kuupäev: 09.09.2025
		MTR: TEL003344		Töö nr: IP7892
		Reg nr: 14217559		Joonise nr: 10
Töö nimetus:	Põltsamaa-Võhma 15 kV õhuliini rekonstrueerimine, Põltsamaa vald, Jõgeva maakond	Telefon: 59002913		Mõõtkava: M 1:1000
		e-mail: tanel.heering@elefish.ee		
Joonise nimetus:	ASENDIPLAAN	Projekteerija: Tanel Heering		Muudatus: Ver 1
		Kontrollija: Tanel Heering		