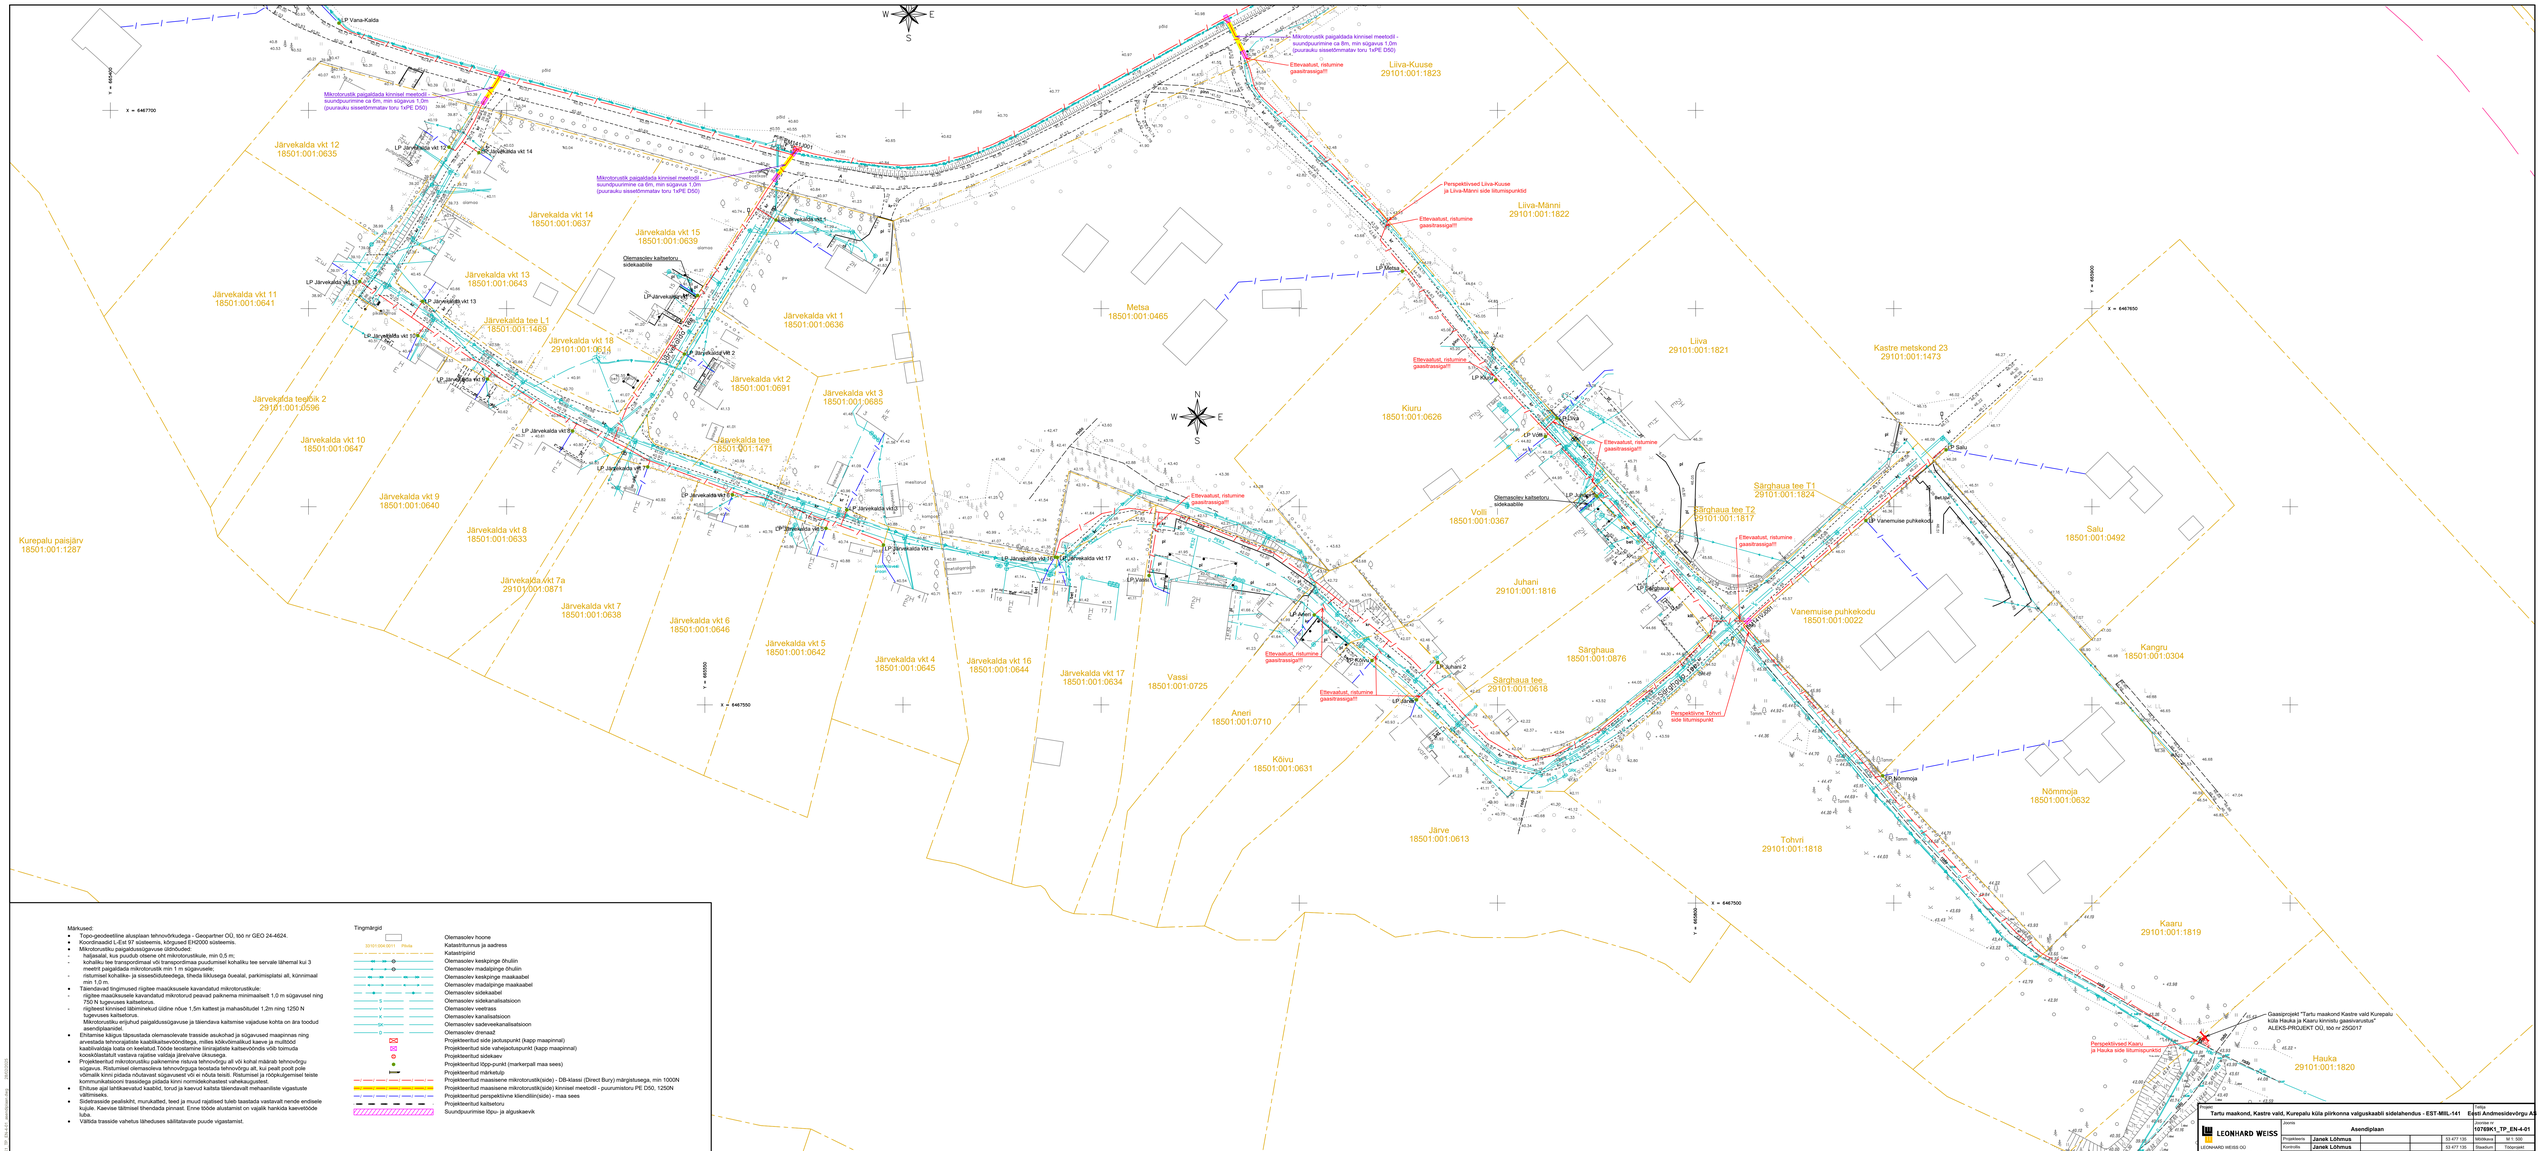

Märkused:

- Topo-geodeetiline alusplaan tehnovõrkudega - Geopartner OÜ, töö nr GEO 24-4624.
- Koordinaadid L-Est 97 süsteemis, kõrgused EH2000 süsteemis.
- Mikrotorustiku paigaldussügavuse jätkudused:
  - haljasalal, kus puudub otsene oht mikrotorustikule, min 0,5 m;
  - kohaliku tee transpordimaal või transpordimaa puudumisel kohaliku tee servale lähemal kui 3 meetrit paigaldada mikrotorustik min 1 m sügavusele;
  - riitumisel kohaliku- ja sisesõiduteedega, liheda liikluses ühealal, parkimisplatsi alt, kõnnimaal min 1,0 m.
- Täiendavad tingimused riigitee maaüksusele kavandatud mikrotorustikule:
  - riigitee maaüksusele kavandatud mikrotoruid peavad paiknema minimaalselt 1,0 m sügavusel ning 750 N tugevuses kaitsetorus.
  - riigiteest kinnised läbimõõdud üldine nõue 1,5m kattest ja mahasõitudel 1,2m ning 1250 N tugevuses kaitsetorus.
    Mikrotorustiku erijuhud paigaldussügavuse ja täiendava kaitsmise vajaduse kohta on ära toodud asendiplaanidel.
- Ehitamise käigus täpsustada olemasolevate trasside asukohad ja sügavuused maapinnas ning arvestada tehnovõrgustiku kaablikaitsevõrrdlõega, milles kõikvõimalikud kaeve ja multitöö kaablivaldaja loata on keelatud.Tööde teostamine liinirajatele kaitsevõrdna võib toimuda kooskõlastatult vastavate kaablite valdaja juhtvahe ja nõuetega.
- Projektis näidatud mikrotorustiku paigaldamise tehnoloogia, ei või kohat määrab tehnoloogiu rangeus. Riitumisel olemasoleva tehnovõrgustiku tehnoloogiaga ei ole, kui peait poolt pole võimalik kinni pidada nõuduvast sügavusest või e nõuda tensti. Riitumisel ja rööpkuljemisel teste kommunikatsioon trassidega pidada kinni normidekohatest vahekaugustest.
- Ehituse ajal lahtikaevetud kaablid, torud ja kaevud kaitsta täiendavalt mehaanilisele vigastuste vältimiseks.
- Sidetrassile paaliskhtt, murukatted, teed ja muud rajatised tuleb baastada vastavalt nende endisele kujule. Kaevise täitmisel tihendada pinnast. Enne tööde alustamist on vajalik hankida kaevetööde luba.
- Vältida trassile vahetus läheduses säilitatavate puude vigastamist.

Tingmärgid

	Olemasolev hoone
33101:004:0011 Pikla	Katastriüksuse ja aadress
	Katastripiirid
	Olemasolev kaitsepinge õhuliin
	Olemasolev madalpinge õhuliin
	Olemasolev kaitsepinge maakaabel
	Olemasolev madalpinge maakaabel
	Olemasolev sidekaabel
	Olemasolev sidekanalisatsioon
	Olemasolev veetrass
	Olemasolev kanalisatsioon
	Olemasolev sadevesikanalisatsioon
	Olemasolev drenaaž
	Projekteeritud side jaotuspunkt (kapp maapinnal)
	Projekteeritud side vahejaotuspunkt (kapp maapinnal)
	Projekteeritud sidekaev
	Projekteeritud tõpp-punkt (markerpall maa sees)
	Projekteeritud mähistulp
	Projekteeritud maasisene mikrotorustik(side) - DB-klassi (Direct Bury) märgistusega, min 1000N
	Projekteeritud maasisene mikrotorustik(side) kinnisel meetodil - puurumistoru PE D50, 1250N
	Projekteeritud perspektiivne klienditii(side) - maa sees
	Projekteeritud kaitsetoru
	Suundpuurimise tõpu- ja äguskaevik

Projekt	Tartu maakond, Kastre vald, Kurepalu küla piirkonna valguskaabli sidelahendus - EST-MIL-141					Tellija	Eesti Andmesidevõrgu AS
LEONHARD WEISS LEONHARD WEISS OÜ Tõnismägi 11, 10119 Tallinn Telefon +372 681 2265 Registrikood 12061248	Joonis	Asendiplaan				Joonise nr	107/SKT_TP_EN-4-01
	Projektijuht	Janek Lõhmus			53 477 135	Mõõtkava	M 1:500
	Kontrollis	Janek Lõhmus			53 477 135	Staadium	Tööprojekt
	Projektijuht	Janek Lõhmus			53 477 135	Kiirel	Lehti Lehte
						6141	2 2

2025/03/05
107/SKT_TP_EN-4-01 asendiplaan.dwg