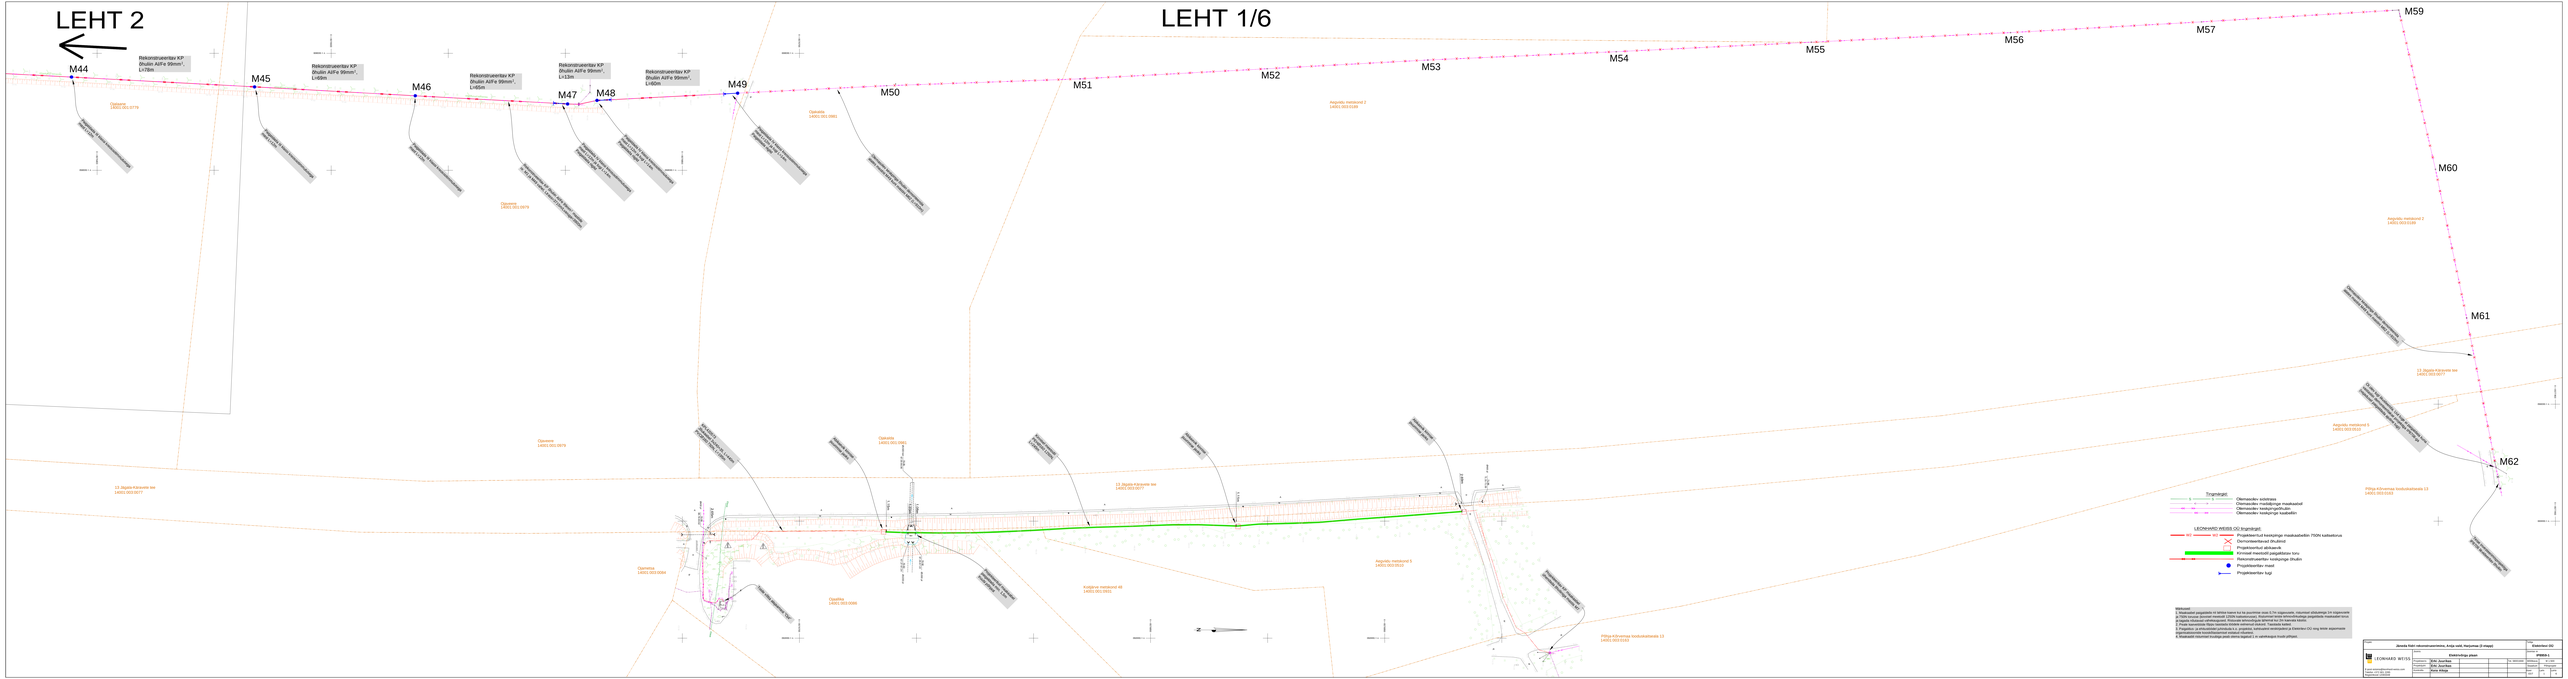
LEHT 2
LEHT 1/6
M44
M45
M46
M47
M48
M49
M50
M51
M52
M53
M54
M55
M56
M57
M59
M60
M61
M62
Rekonstrueeritav KP 3fullin AlFe 95mm², L=78m
Rekonstrueeritav KP 3fullin AlFe 95mm², L=65m
Rekonstrueeritav KP 3fullin AlFe 95mm², L=65m
Rekonstrueeritav KP 3fullin AlFe 95mm², L=13m
Rekonstrueeritav KP 3fullin AlFe 95mm², L=60