


Isikliku kasutusõigusega koormatava ala plaan.  
Ilumetsa metskond 123 kinnistu nr. 87901:001:0836  
Nohipalu küla, Räpina vald, Põlvamaa  
M 1:500

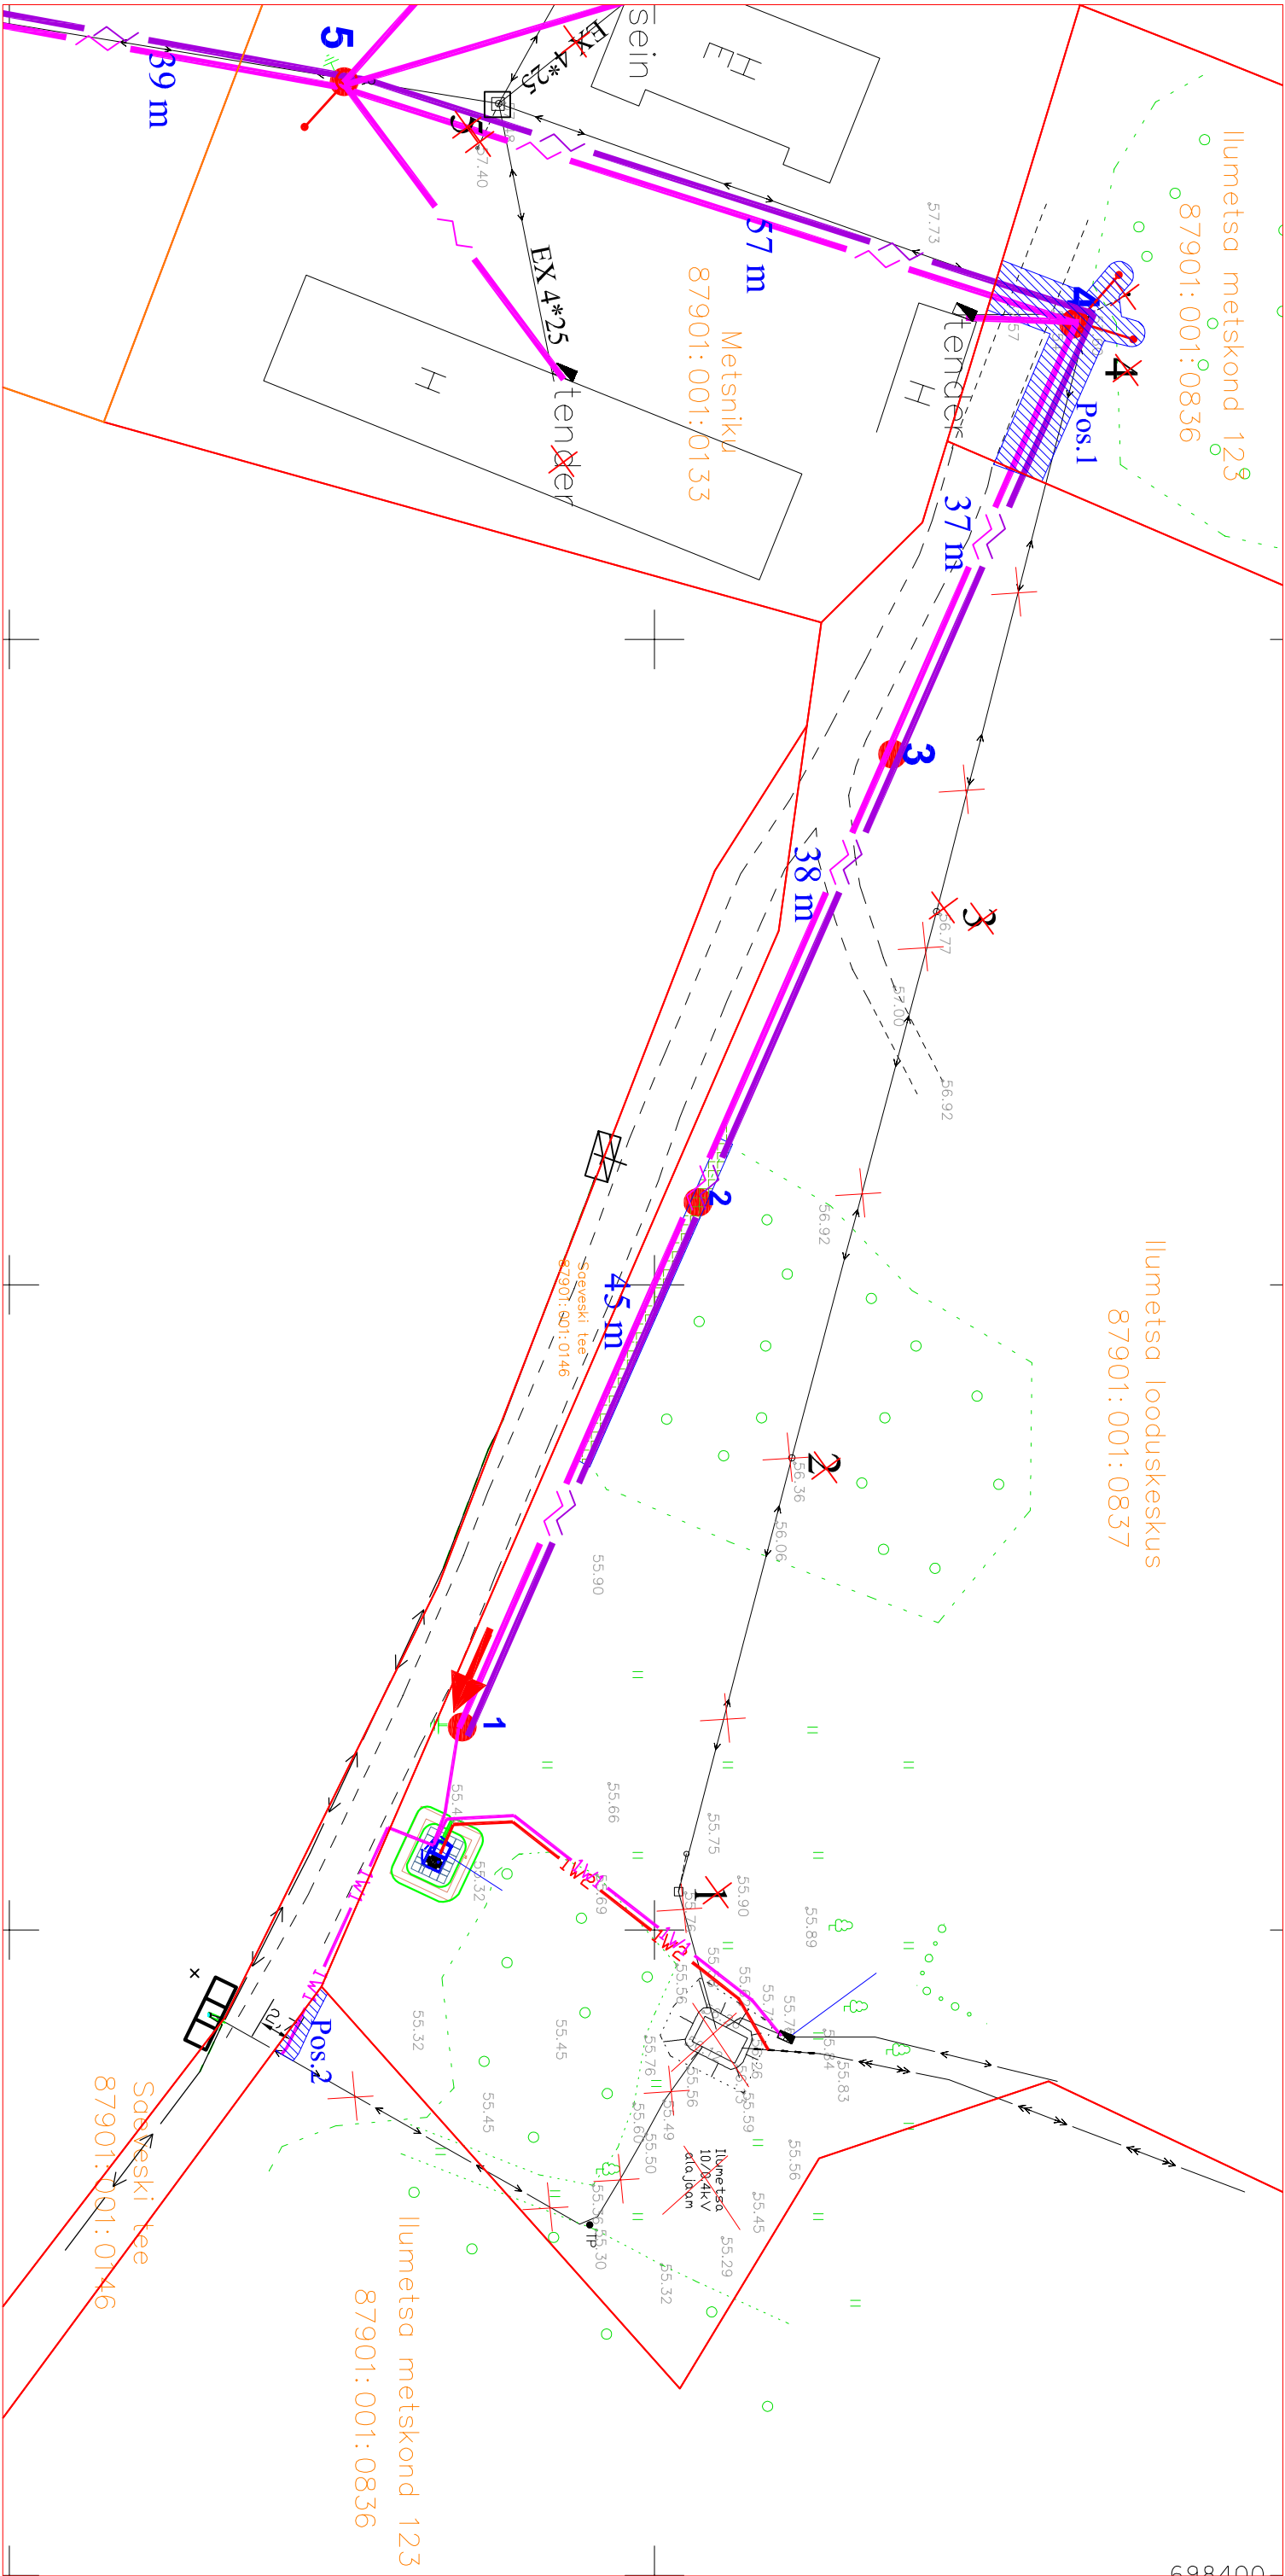

Tingimärgid

- Proj. õhuliini mast
- Projekteeritud tugil
- Proj. kompleksilajam
- Proj. 10 kV kaabel torus
- Proj. 0,4 kV kaabel torus
- Proj. 0,4 kV õhukaabel
- Projekteeritud maanduspaigaldis
- Olemasolev 10 kV kaabel
- Olemasolev 0,4 kV kaabel
- Olemasolev 0,4 kV õhuliin
- Kinnistu piir
- Kasutusõiguse ala

Märkused:  
Ilumetsa metskond 123 kinnistul kaablite ja õhuliini kasutusõiguse ala - 101 m2  
Sellest pos. 1 - 94 m2  
pos. 2 - 7 m2

Kaablite kaitsevöönd - 1 m kahele pool kaablit  
Õhukaabellini kaitsevöönd - 2 m kahele pool liini telge