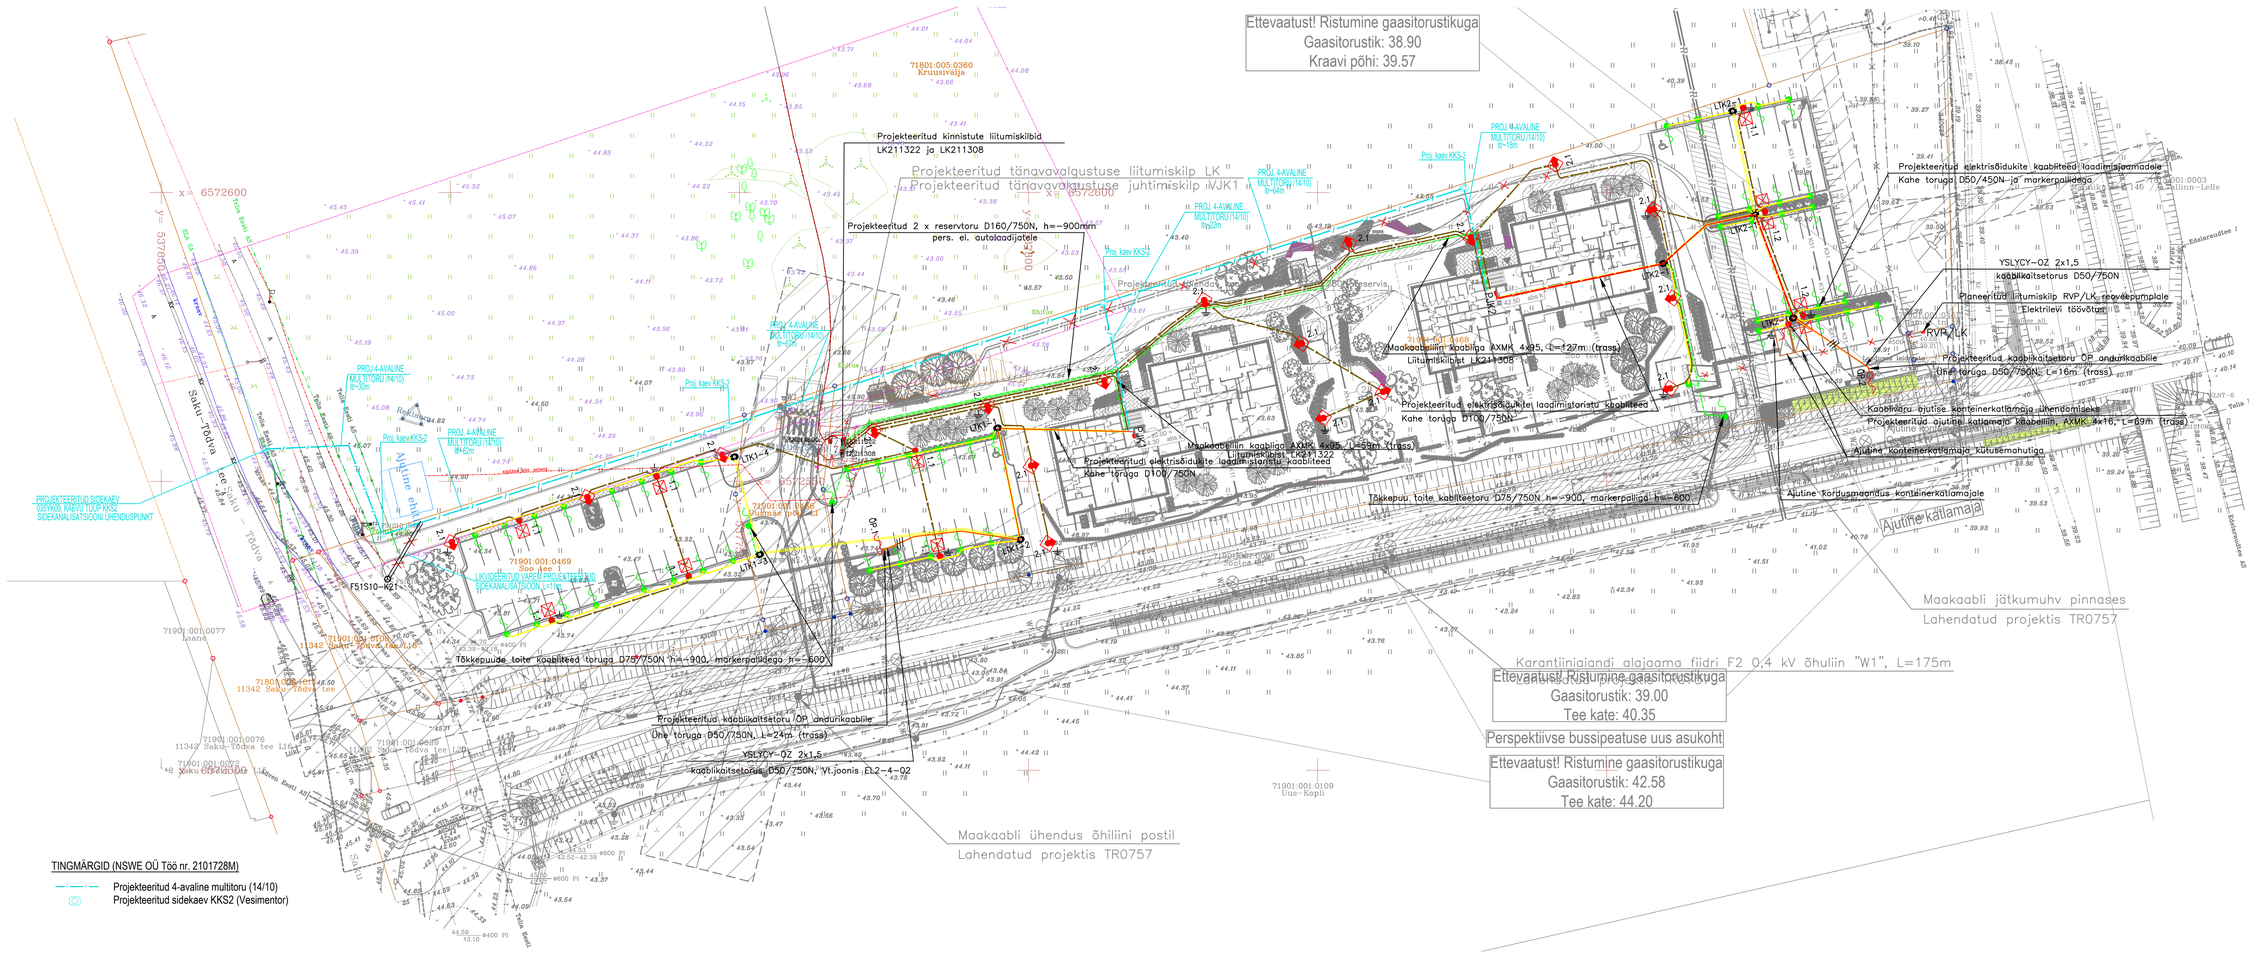
Ettevaatust! Ristumine gaasitorustikuga
Gaasitorustik: 38.90
Kraavi põhi: 39.57
Projekteeritud kinnistute liitumiskilbid
LK211322 ja LK211308
Projekteeritud tänavavalgustuse liitumiskilp LK
Projekteeritud tänavavalgustuse juhtimiskilp iVJK1
Projekteeritud 2 x reservtoru D160/750N, h=-900mm
pers. el. autolaadijatele
Projekteeritud elektrisõidukite laadimisjaoamadele
Kahe toruga D50/450N- ja markerpalliga
YSLYCY-OZ 2x1,5
kaablikaitsetoru D50/750N
Planeeritud liitumiskilp RVP/LK, reoveepumplale
Elektrilevi tõsõõtus
RVP/LK
Projekteeritud kaablikaitsetoru OP andurikaablile
Üne toruga D50/750N, L=16m (trass)
Maakaablil kaabliga AXMK 4x95, L=127m (trass)
Liitumiskilbist LK211308
Projekteeritud elektrisõidukite laadimistaristu kaablitee
Kahe toruga D100/750N
Maakaablilin kaabliga AXMK 4x95, L=69m (trass)
Liitumiskilbist LK211322
Projekteeritud elektrisõidukite laadimistaristu kaablitee
Kahe toruga D100/750N
Tõkkepuu taite kaablitoru D75/750N h=-900, markerpalliga h=-600
Kaablivaru ajutise konteinerkatlamaja ühendamiseks
Projekteeritud ajutised katlamaja kaablilin, AXMK 4x16, L=69m (trass)
Ajutine konteinerkatlamaja kütusemahutiga
Ajutine kordusmeondus konteinerkatlamajale
Ajutine katlamaja
Maakaabli jätkumuhv pinnases
Lahendatud projektis TR0757
Karantiinigiandi alajaama fiidri F2 0,4 kV õhuliin "W1", L=175m
Ettevaatust! Ristumine gaasitorustikuga
Gaasitorustik: 39.00
Tee kate: 40.35
Perspektiivse bussipeatuse uus asukoht
Ettevaatust! Ristumine gaasitorustikuga
Gaasitorustik: 42.58
Tee kate: 44.20
Tõkkepuude taite kaablitoru D75/750N h=-900, markerpalliga h=-600
Projekteeritud kaablikaitsetoru OP andurikaablile
Üne toruga D50/750N, L=24m (trass)
YSLYCY-OZ 2x1,5
kaablikaitsetoru D50/750N, Vt joonis EL2-4-02
Maakaabli ühendus õhiliini postil
Lahendatud projektis TR0757
PROJEKTEERITUD SIDEKAEV/ ÜHISKOK KAEVU/ÜHILEKKIS SIDEKANALISATSIOONI ÜHENDUSPUNKT
F51S10-K21
71901:001:0469
Soo tee
LIKVIDEERITUD VANA PROJEKTEERITUD SIDEKANALISATSIOON L=11m
71901:005:0360
Kruusiväljak
71901:001:0077
Laane
71901:001:0076
71901:001:0072
71901:001:0109
Uus-Kopli
Saku-Tõdva tee
Ajutine ehitis
Ajutine konteiner
Ajutise konteiner
Ajutine konteiner
Ajutine konteiner
Ajutine konteiner
Ajutine konteiner
Ajutise konteiner
Ajutise konteiner
Ajutise