



TINGMÄRGID:	
	PROJEKTEERITUD MULTITORU (MAATRASS)
	PROJEKTEERITUD KLIENDILIIN (MAATRASS)
	PROJEKTEERITUD MULTITORU (ÕHULIIN)
	PROJEKTEERITUD KLIENDILIIN (ÕHULIIN)
	PROJEKTEERITUD KAITSETORU 1250N
	PROJEKTEERITUD KAITSETORU 750N
	PROJEKTEERITUD SIDEKAEV
	PROJEKTEERITUD JAOTUSKAPP
	PROJEKTEERITUD VAHEJAOTUSKAPP
	VAHEJAOTUSKAPI KONTOUR (MAAPEALNE)
	PROJEKTEERITUD LÕPP-PUNKT SOKLIL
	PROJEKTEERITUD LÕPP-PUNKT MASTIL
	AVATUD KAEVIK
	KATASTRÜKSUSTE PIIRID
	OLEMASOLEV MADALPINGE ÕHULIIN
	OLEMASOLEV SIDEMAAKAABEL
	OLEMASOLEV SIDEKANALISATSIOON
	OLEMASOLEV MP MAAKAABEL
	OLEMASOLEV KESKPINGE MAAKAABEL
	OLEMASOLEV KESKPINGE ÕHULIIN
	OLEMASOLEV SOOJATRASS
	OLEMASOLEV DRENAAŽ
	OLEMASOLEV DRENAAŽIKAEV

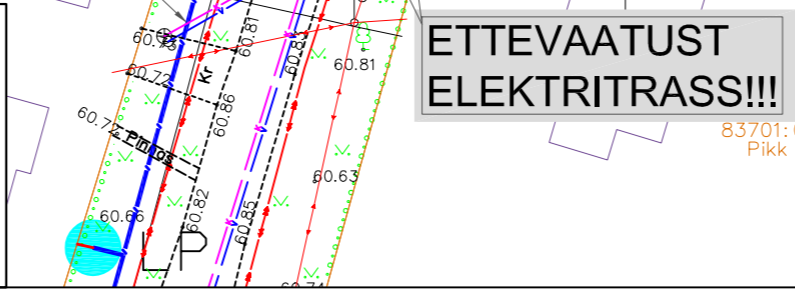


	OÜ Corle Uustalu 2, Kose 75101 www.corle.ee corle@corle.ee	Töö nr. MKM3_TURI	Leht 1	Lehti 34
	Teostas Antti Salura/allkirjastatud digitaalselt/ Kontrollis Kaupo Kallak/allkirjastatud digitaalselt/ Tellija Corle OÜ	Asukoht Järva maakond, Türi vald Türi linn	Projekt Türi passiivse elektroonilise side juurdepääsuvõrgu rajamine	Mõõtkava 1:500

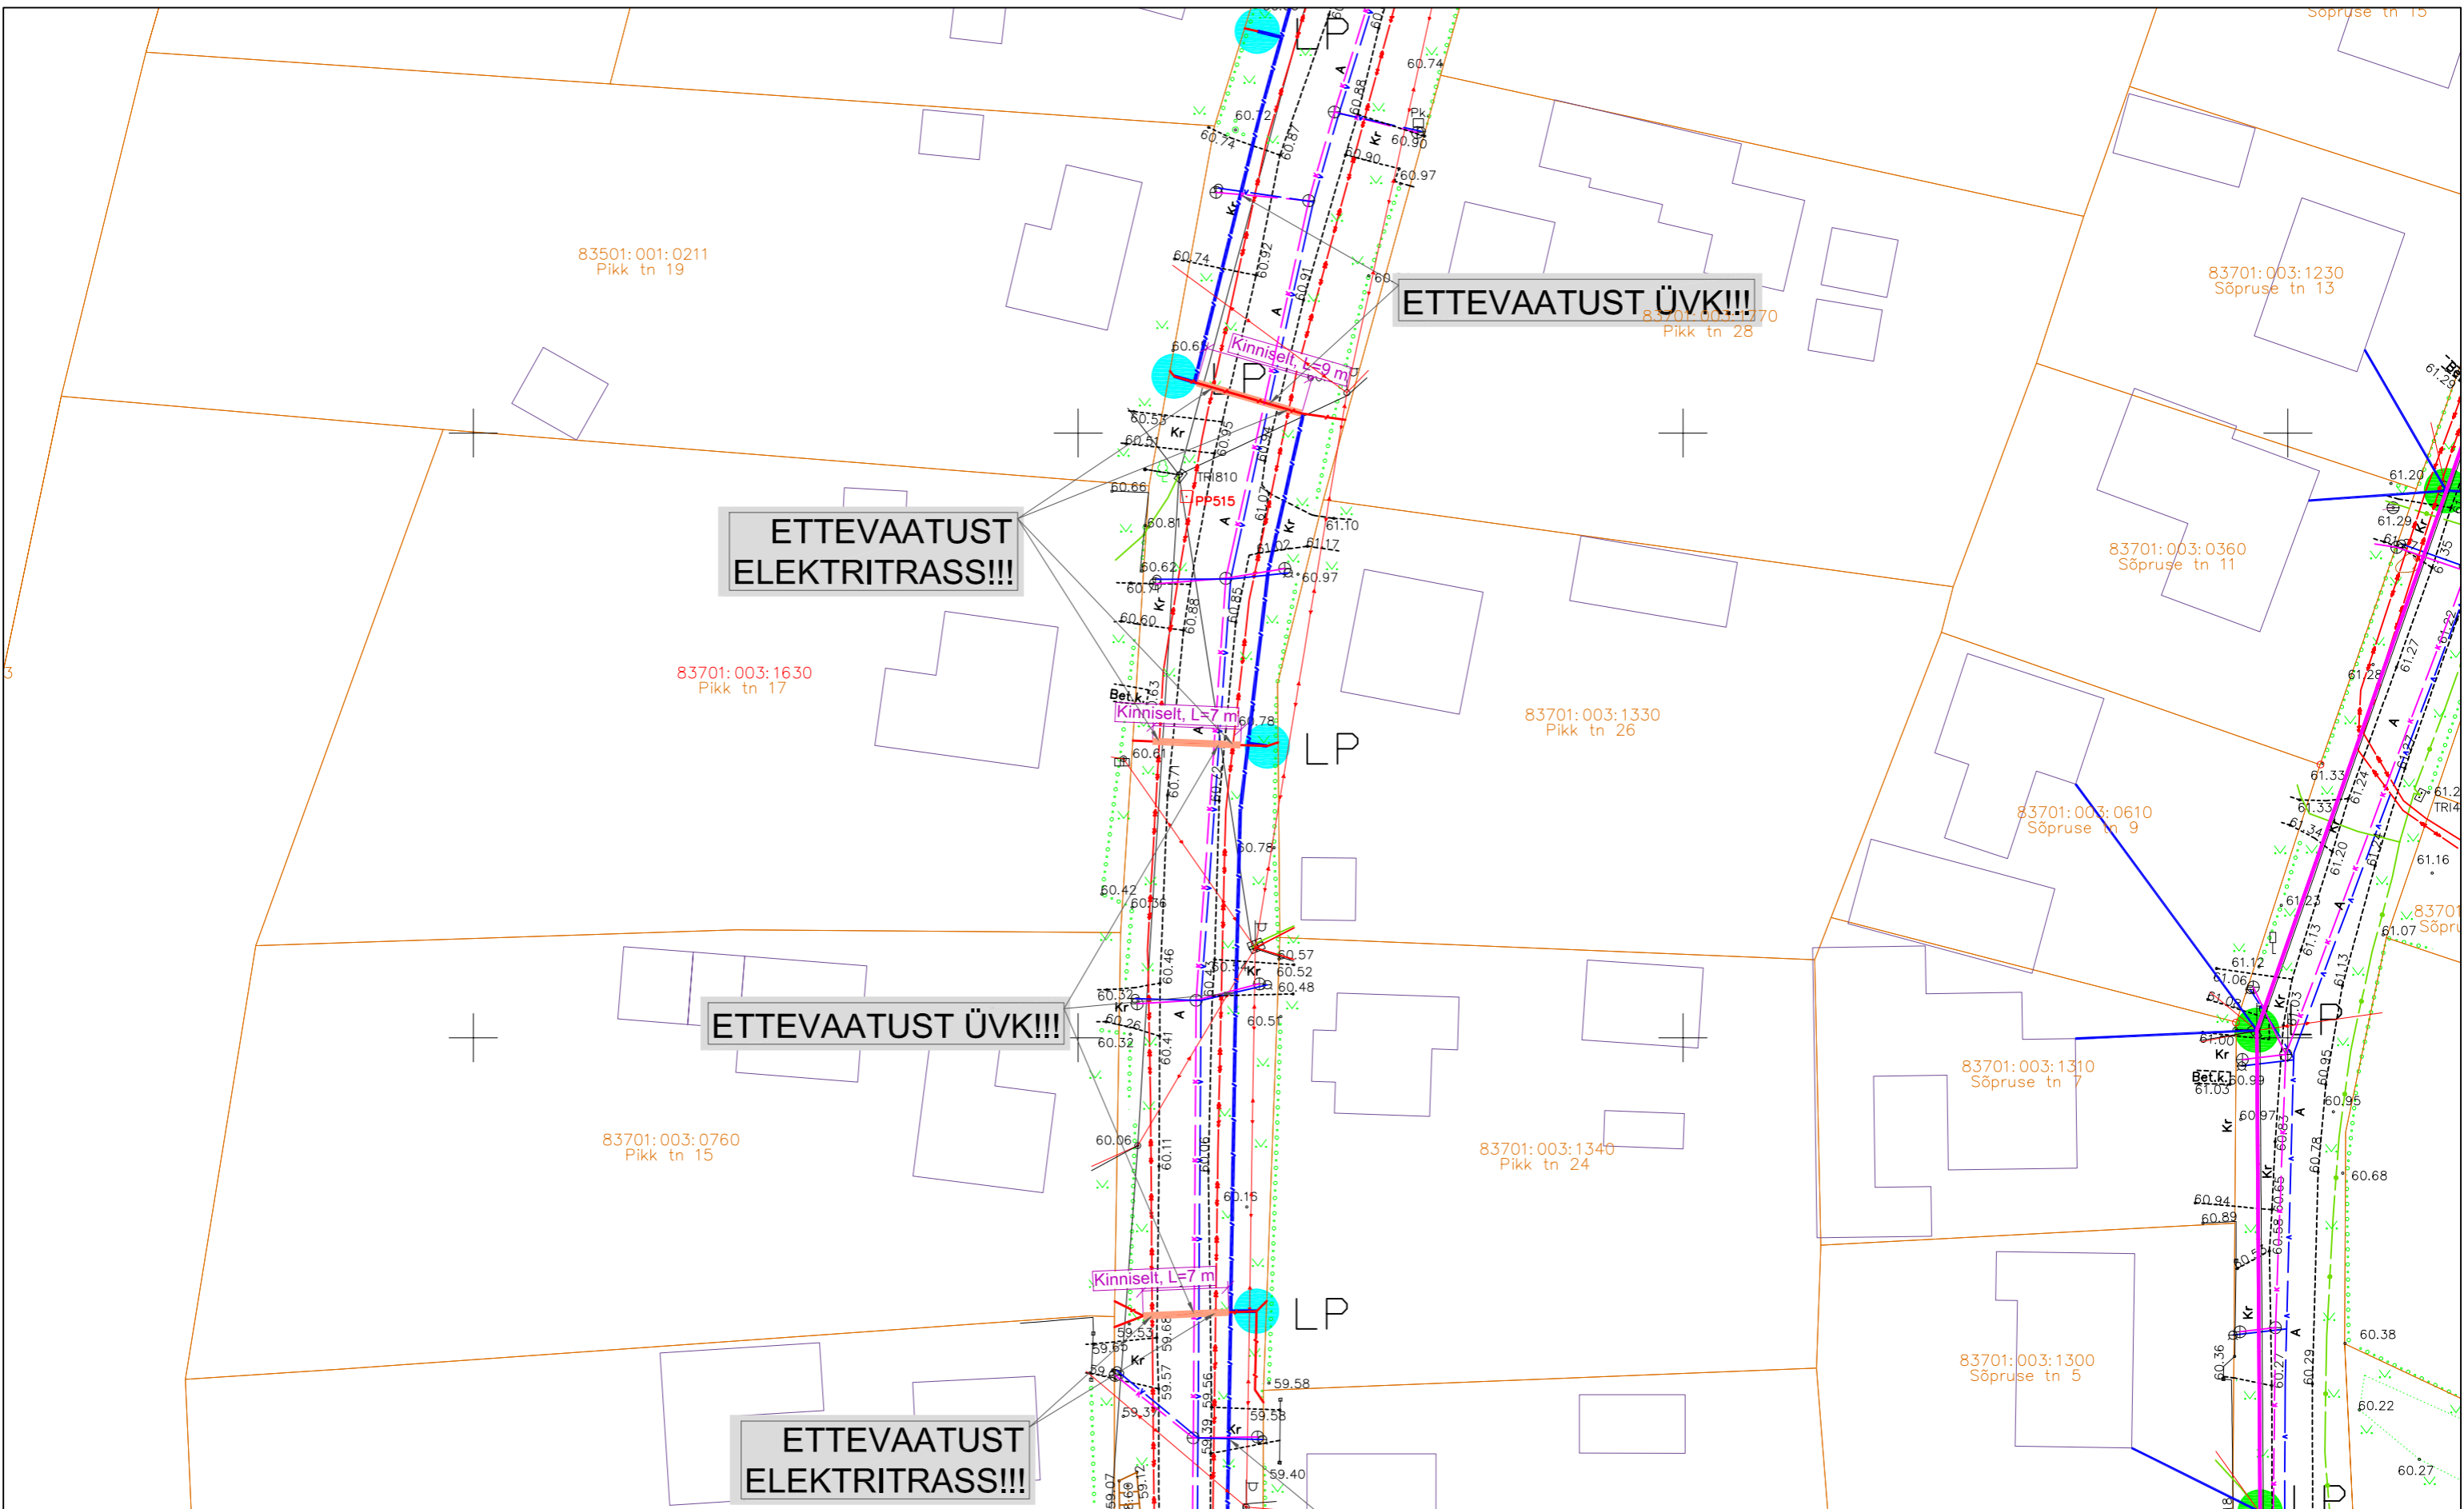


TINGMÄRGID:			
	PROJEKTEERITUD MULTITORU (MAATRASS)		AVATUD KAEVIK
	PROJEKTEERITUD KLIENDILIIN (MAATRASS)		KATASTRÜKSUSTE PIIRID
	PROJEKTEERITUD MULTITORU (ÕHULIIN)		OLEMASOLEV MADALPINGE ÕHULIIN
	PROJEKTEERITUD KLIENDILIIN (ÕHULIIN)		OLEMASOLEV SIDEMAAKAABEL
	PROJEKTEERITUD KAITSETORU 1250N		OLEMASOLEV SIDEKANALISATSIOON
	PROJEKTEERITUD KAITSETORU 750N		OLEMASOLEV MP MAAKAABEL
	PROJEKTEERITUD SIDEKAEV		OLEMASOLEV KESKPINGE MAAKAABEL
	PROJEKTEERITUD JAOTUSKAPP		OLEMASOLEV KESKPINGE ÕHULIIN
	PROJEKTEERITUD VAHEJAOTUSKAPP		OLEMASOLEV SOOJATRASS
	PROJEKTEERITUD VAHEJAOTUSKAPI KONTOUR (MAAPEALNE)		OLEMASOLEV DRENAAŽ
	PROJEKTEERITUD LÕPP-PUNKT SOKLIL		OLEMASOLEV DRENAAŽIKAEV
	PROJEKTEERITUD LÕPP-PUNKT MASTIL		


	ÕÜ Corle	Töö nr.	MKM3_TURI		Leht	Lehti
	Uustalu 2, Kose 75101		2	34		
	www.corle.ee	Projekt	Türi passiivse elektroonilise side juurdepääsuvõrgu rajamine		Mõõtkava 1:500	
	corle@corle.ee	Asukoht	Järva maakond, Türi vald		03.10.2024	
Teostas	Anti Salura/allkirjastatud digitaalselt/	Kontrollis	Türi linn			
Tellijä	Corle OÜ	Joonis	Eelprojekt			
			Asendiplaan			

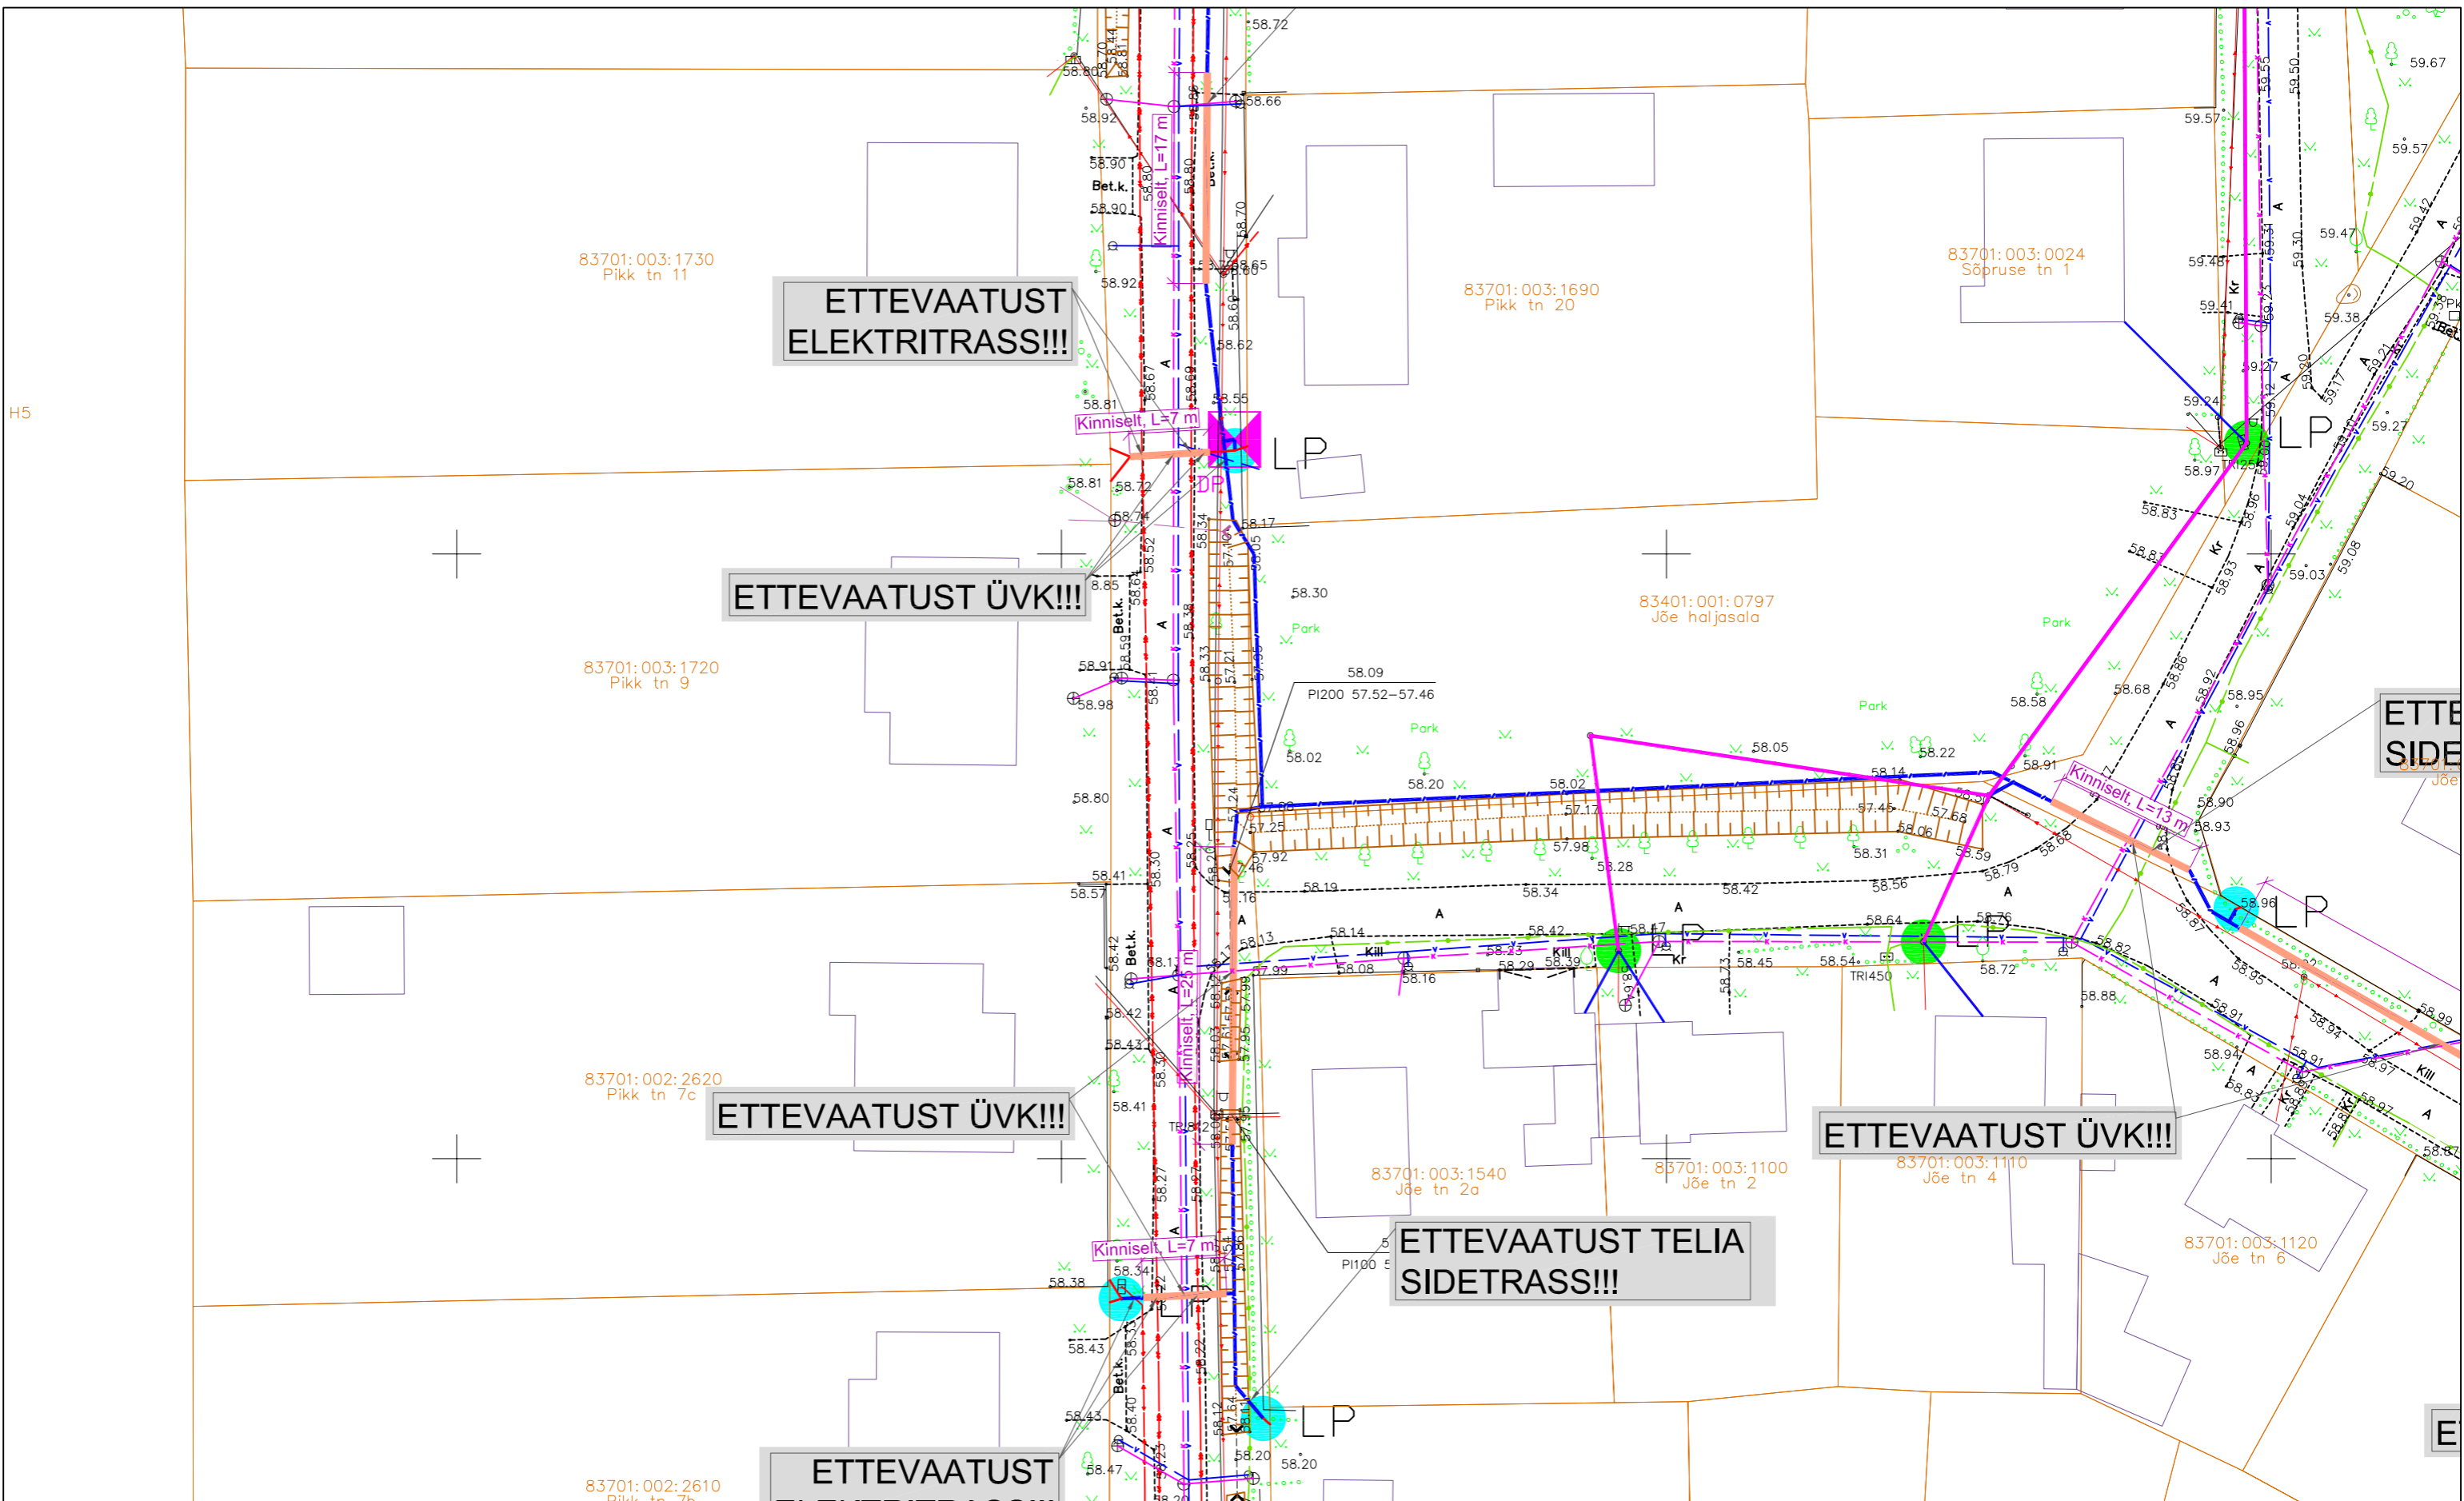

TINGMÄRGID:	
	PROJEKTEERITUD MULTITORU (MAATRASS)
	PROJEKTEERITUD KLIENDILIIN (MAATRASS)
	PROJEKTEERITUD MULTITORU (ÕHULIIN)
	PROJEKTEERITUD KLIENDILIIN (ÕHULIIN)
	PROJEKTEERITUD KAITSETORU 1250N
	PROJEKTEERITUD KAITSETORU 750N
	PROJEKTEERITUD SIDEKAEV
	PROJEKTEERITUD JAOTUSKAPP
	PROJEKTEERITUD VAHEJAOTUSKAPP
	VAHEJAOTUSKAPI KONTOUR (MAAPEALNE)
	PROJEKTEERITUD LÕPP-PUNKT SOKLIL
	PROJEKTEERITUD LÕPP-PUNKT MASTIL
	AVATUD KAEVIK
	KATASTRILISE PIIRID
	OLEMASOLEV MADALPINGE ÕHULIIN
	OLEMASOLEV SIDEMAAKAABEL
	OLEMASOLEV SIDEKANALISATSIOON
	OLEMASOLEV MP MAAKAABEL
	OLEMASOLEV KESKPINGE MAAKAABEL
	OLEMASOLEV KESKPINGE ÕHULIIN
	OLEMASOLEV SOOJATRASS
	OLEMASOLEV DRENAAŽ
	OLEMASOLEV DRENAAŽIKAEV

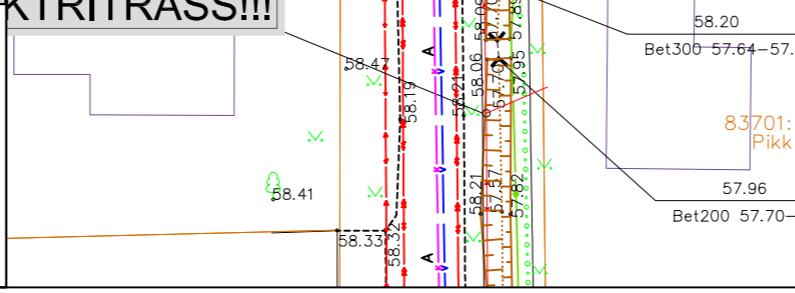


	ÜO Corle	Töö nr.	MKM3_TURI		Leht	Lehti
	Uustalu 2, Kose 75101		3	34		
	www.corle.ee	Projekt	Türi passiivse elektroonilise side juurdepääsuvõrgu rajamine		Mõõtkava 1:500	
	corle@corle.ee	Asukoht	Järva maakond, Türi vald		03.10.2024	
Teostas	Anti Salura/allkirjastatud digitaalselt/	Kontrollis	Türi linn			
Tellijä	Corle OÜ	Joonis	Eelprojekt			
			Asendiplaan			

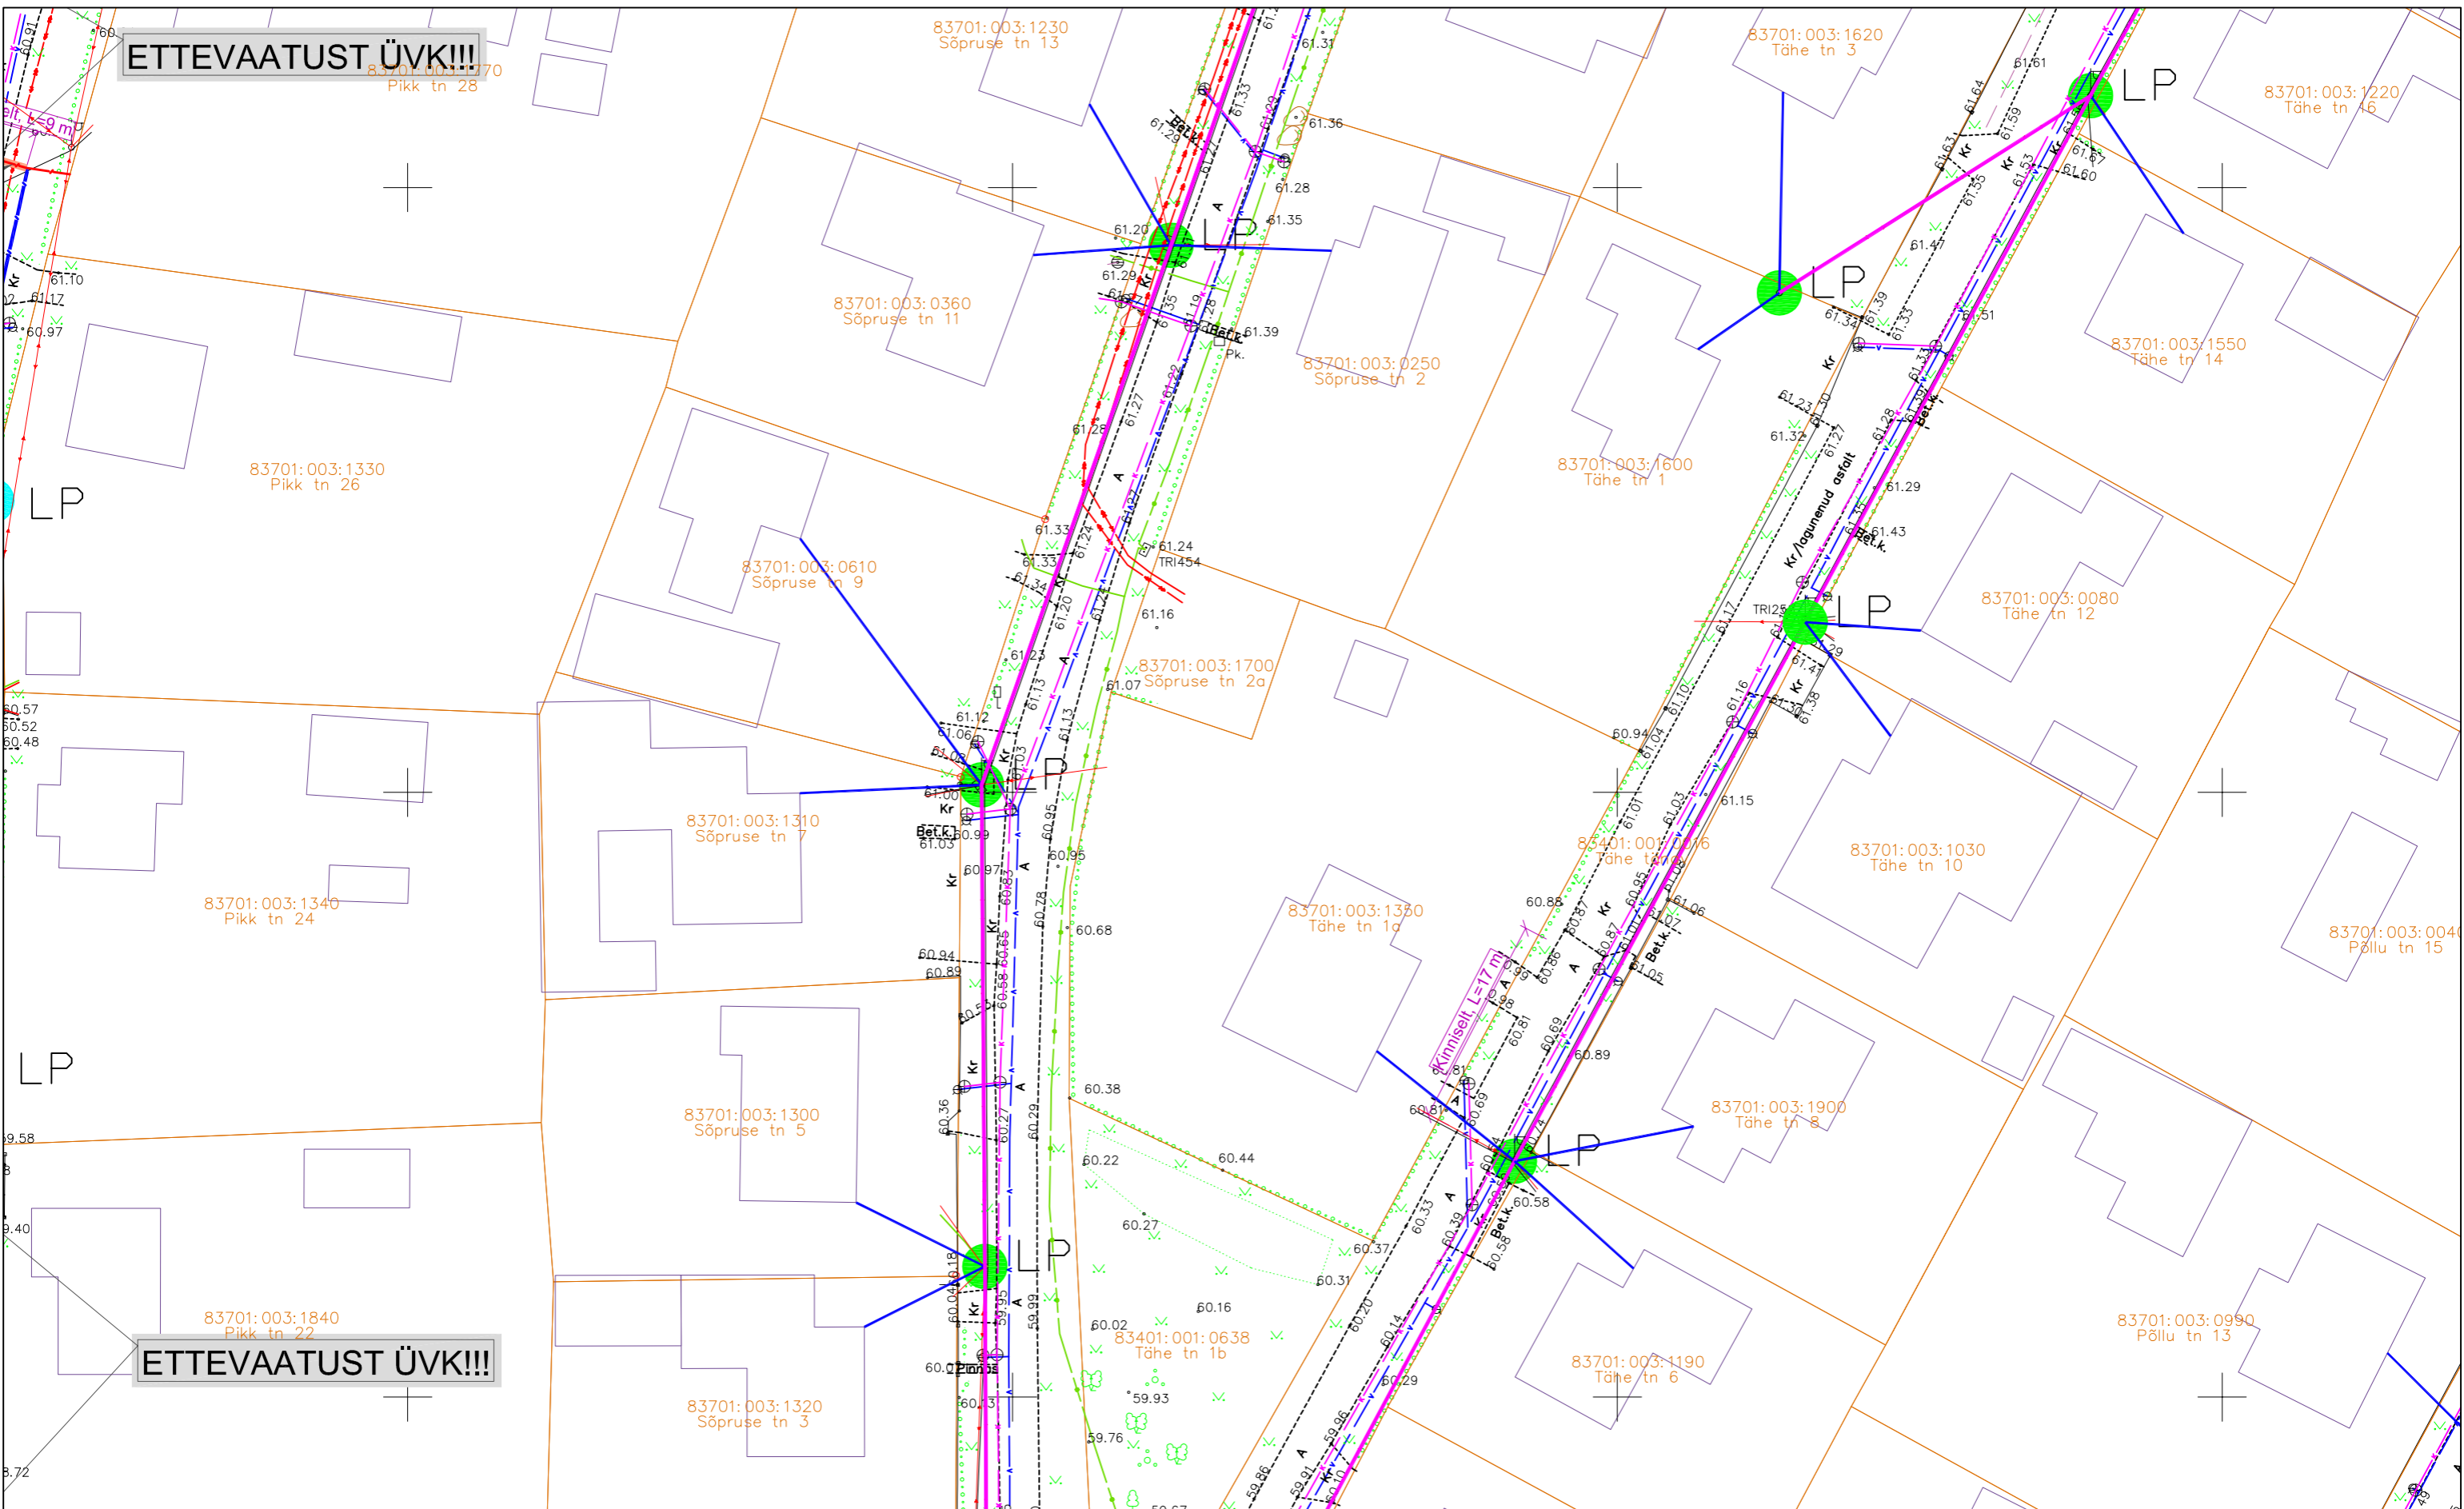


TINGMÄRGID:	
	PROJEKTEERITUD MULTITORU (MAATRASS)
	PROJEKTEERITUD KLIENDILIIN (MAATRASS)
	PROJEKTEERITUD MULTITORU (ÕHULIIN)
	PROJEKTEERITUD KLIENDILIIN (ÕHULIIN)
	PROJEKTEERITUD KAITSETORU 1250N
	PROJEKTEERITUD KAITSETORU 750N
	PROJEKTEERITUD SIDEKAEV
	PROJEKTEERITUD JAOTUSKAPP
	PROJEKTEERITUD VAHEJAOTUSKAPP
	VAHEJAOTUSKAPI KONTOUR (MAAPEALNE)
	PROJEKTEERITUD LÕPP-PUNKT SOKLIL
	PROJEKTEERITUD LÕPP-PUNKT MASTIL
	AVATUD KAEVIK
	KATASTRIRÜKSUSTE PIIRID
	OLEMASOLEV MADALPINGE ÕHULIIN
	OLEMASOLEV SIDEMAACAABEL
	OLEMASOLEV SIDEKANALISATSIOON
	OLEMASOLEV MP MAACAABEL
	OLEMASOLEV KESKPINGE MAACAABEL
	OLEMASOLEV KESKPINGE ÕHULIIN
	OLEMASOLEV SOOJATRASS
	OLEMASOLEV DRENAAŽ
	OLEMASOLEV DRENAAŽIKAEV



Ühik	OÜ Corle	Töö nr.	MKM3_TURI	Leht	Lehti
Asukoht	Uustalu 2, Kose 75101	Projekt	Türi passiivse elektroonilise side juurdepääsuvõrgu rajamine	4	34
Teostas	Anti Salura/allkirjastatud digitaalselt/	Asukoht	Järva maakond, Türi vald	Mõõtkava	
Kontrollis	Kaupo Kallak/allkirjastatud digitaalselt/	Joonis	Türi linn	1: 500	
Tellijä	Corle OÜ	Asendiplaan		03.10.2024	

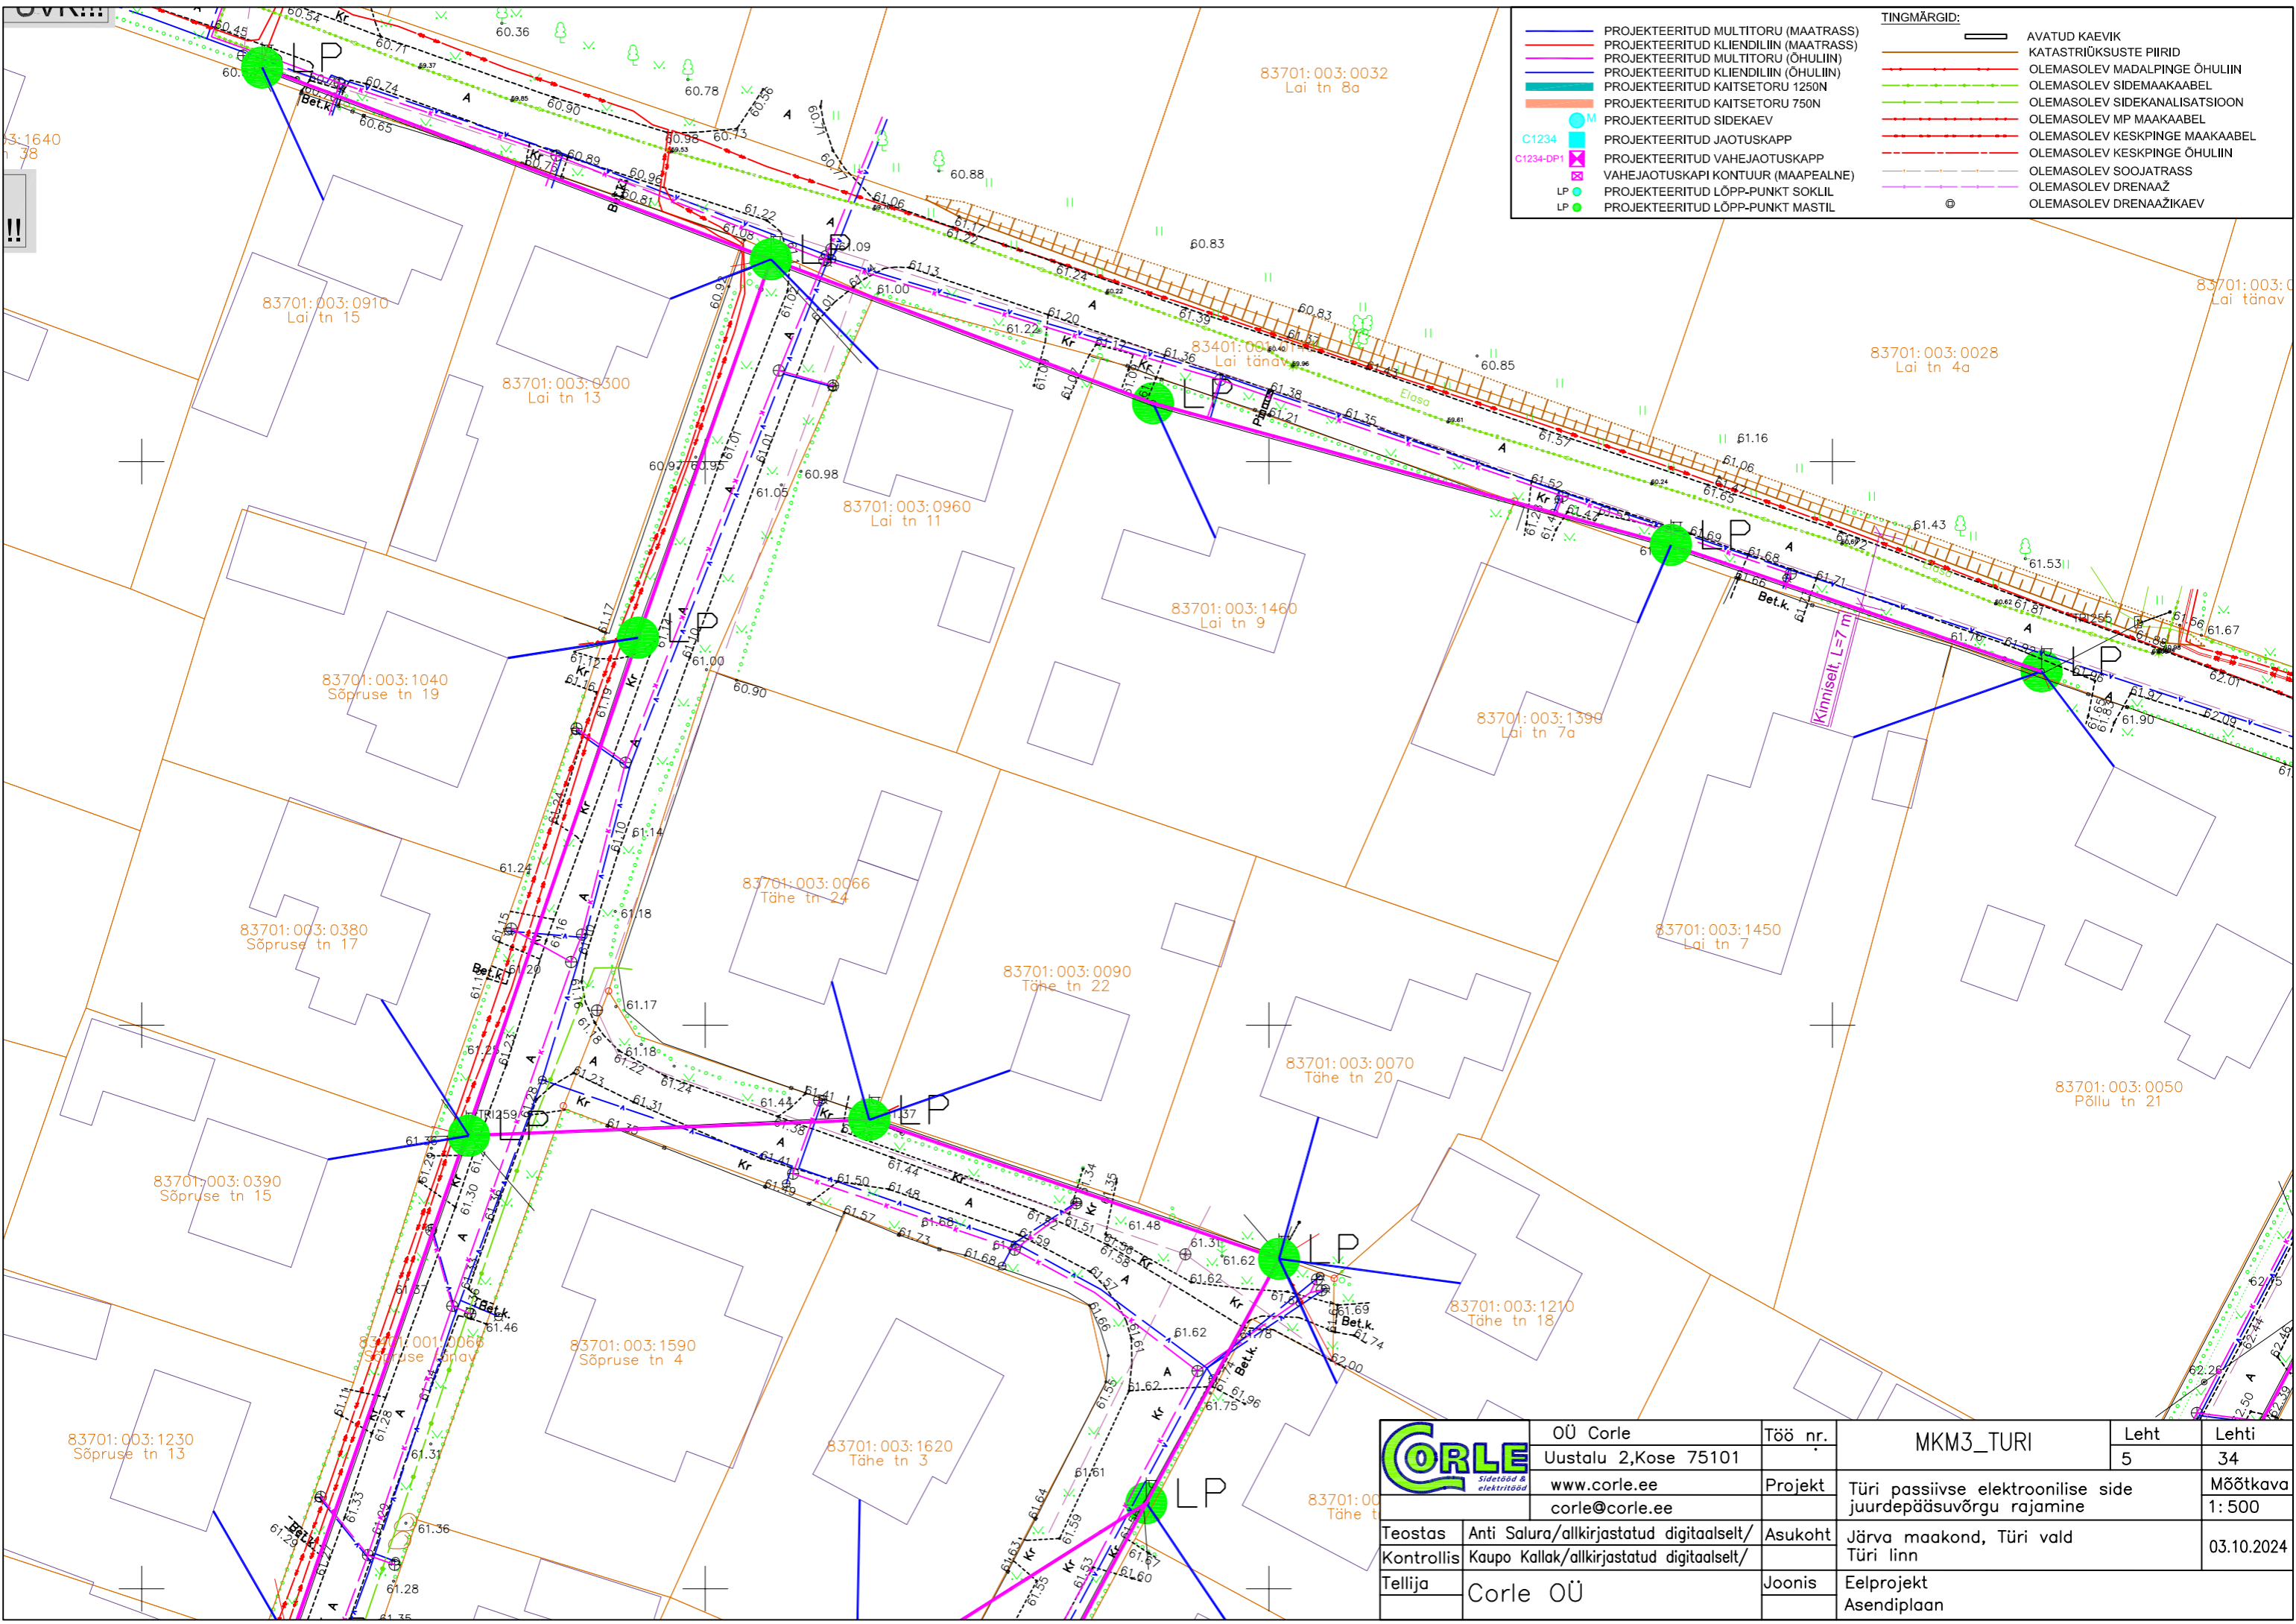

- TINGMÄRGID:**
- AVATUD KAEVIK
 - KATASTRIRÜKSUSTE PIIRID
 - OLEMASOLEV MADALPINGE ÕHULIIN
 - OLEMASOLEV SIDEMAAKAABEL
 - OLEMASOLEV SIDEKANALISATSIOON
 - OLEMASOLEV MP MAAKAABEL
 - OLEMASOLEV KESKPINGE MAAKAABEL
 - OLEMASOLEV KESKPINGE ÕHULIIN
 - OLEMASOLEV SOOJATRASS
 - OLEMASOLEV DRENAAZ
 - OLEMASOLEV DRENAAZIKAEV
- PROJEKTEERITUD MULTITORU (MAATRASS)
 - PROJEKTEERITUD KLIENDILIIN (MAATRASS)
 - PROJEKTEERITUD MULTITORU (ÕHULIIN)
 - PROJEKTEERITUD KLIENDILIIN (ÕHULIIN)
 - PROJEKTEERITUD KAITSETORU 1250N
 - PROJEKTEERITUD KAITSETORU 750N
 - PROJEKTEERITUD SIDEKAEV
 - PROJEKTEERITUD JAOTUSKAPP
 - PROJEKTEERITUD VAHEJAOTUSKAPP
 - VAHEJAOTUSKAPI KONTOUR (MAAPEALNE)
 - PROJEKTEERITUD LÕPP-PUNKT SOKLIL
 - PROJEKTEERITUD LÕPP-PUNKT MASTIL


	OÜ Corle Uustalu 2, Kose 75101 www.corle.ee corle@corle.ee	Töö nr.	MKM3_TURI		Leht	Lehti
		Projekt	Türi passiivse elektroonilise side juurdepääsuvõrgu rajamine		5	34
Teostas	Anti Salura/allkirjastatud digitaalselt/	Asukoht	Järva maakond, Türi vald		Mõõtkava	
Kontrollis	Kaupo Kallak/allkirjastatud digitaalselt/	Joonis	Türi linn		1: 500	
Tellijä	Corle OÜ		Eelprojekt		03.10.2024	
			Asendiplaan			

**ETTEVAATUST TELIA
SIDETRASS!!!**

ETTEVAATUST ÜVK!!!

ETTEVAATUST ÜVK!!!


**KINNINE MEETOD!! P
D63mm(1250N),L=40
2,2m tee pinnast ning**

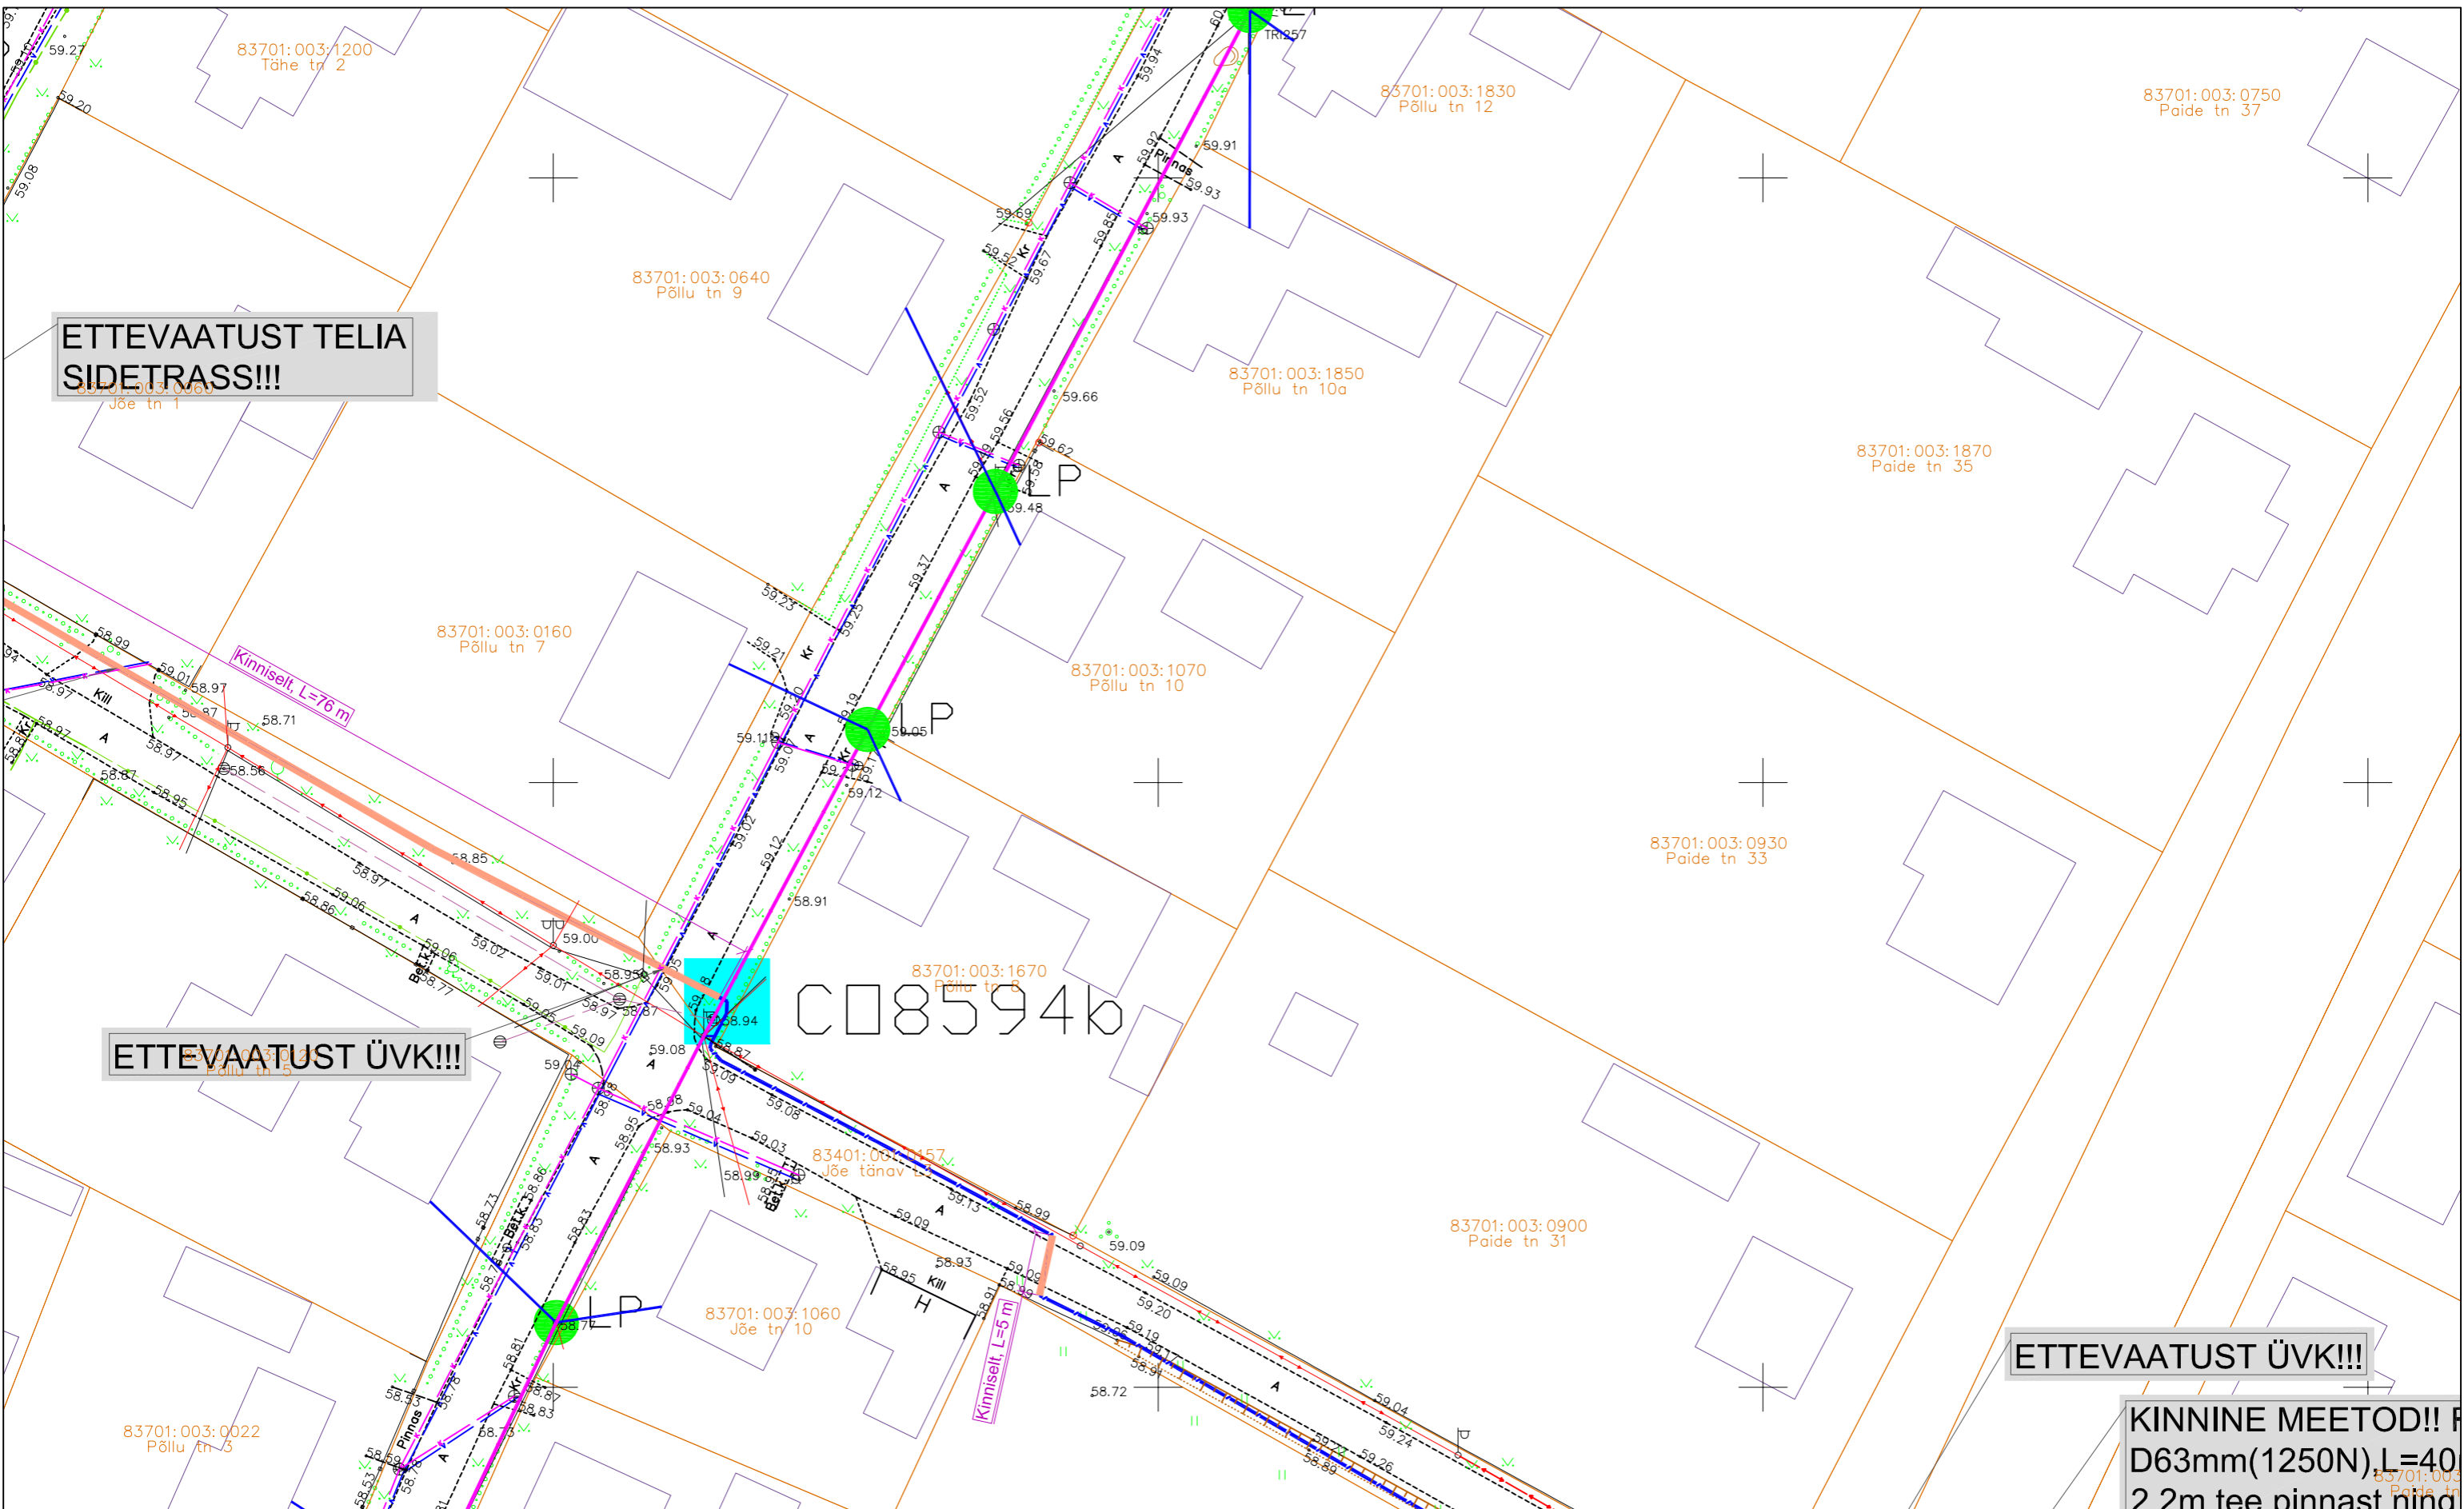

TINGMÄRGID:	
	PROJEKTEERITUD MULTITORU (MAATRASS)
	PROJEKTEERITUD KLIENDILIIN (MAATRASS)
	PROJEKTEERITUD MULTITORU (OHULIIN)
	PROJEKTEERITUD KLIENDILIIN (OHULIIN)
	PROJEKTEERITUD KAITSETORU 1250N
	PROJEKTEERITUD KAITSETORU 750N
	PROJEKTEERITUD SIDEKAEV
	PROJEKTEERITUD JAOTUSKAPP
	PROJEKTEERITUD VAHEJAOTUSKAPP
	VAHEJAOTUSKAPI KONTOUR (MAAPEALNE)
	PROJEKTEERITUD LÕPP-PUNKT SOKLIL
	PROJEKTEERITUD LÕPP-PUNKT MASTIL
	AVATUD KAEVIK
	KATASTRIOKSUSTE PIIRID
	OLEMASOLEV MADALPINGE OHULIIN
	OLEMASOLEV SIDEMAAKAABEL
	OLEMASOLEV SIDEKANALISATSIOON
	OLEMASOLEV MP MAAKAABEL
	OLEMASOLEV KESKPINGE MAAKAABEL
	OLEMASOLEV KESKPINGE OHULIIN
	OLEMASOLEV SOOJATRASS
	OLEMASOLEV DRENAAZ
	OLEMASOLEV DRENAAZIKAEV




OÜ Corle Uustalu 2, Kose 75101 www.corle.ee corle@corle.ee		Töö nr. MKM3_TURI Leht 6 Lehti 34
Teostas Antti Salura/allkirjastatud digitaalselt/ Kontrollis Kaupo Kallak/allkirjastatud digitaalselt/ Tellija Corle OÜ	Asukoht Järva maakond, Türi vald Türi linn Joonis Eelprojekt Asendiplaan	Mõõtkava 1:500 03.10.2024

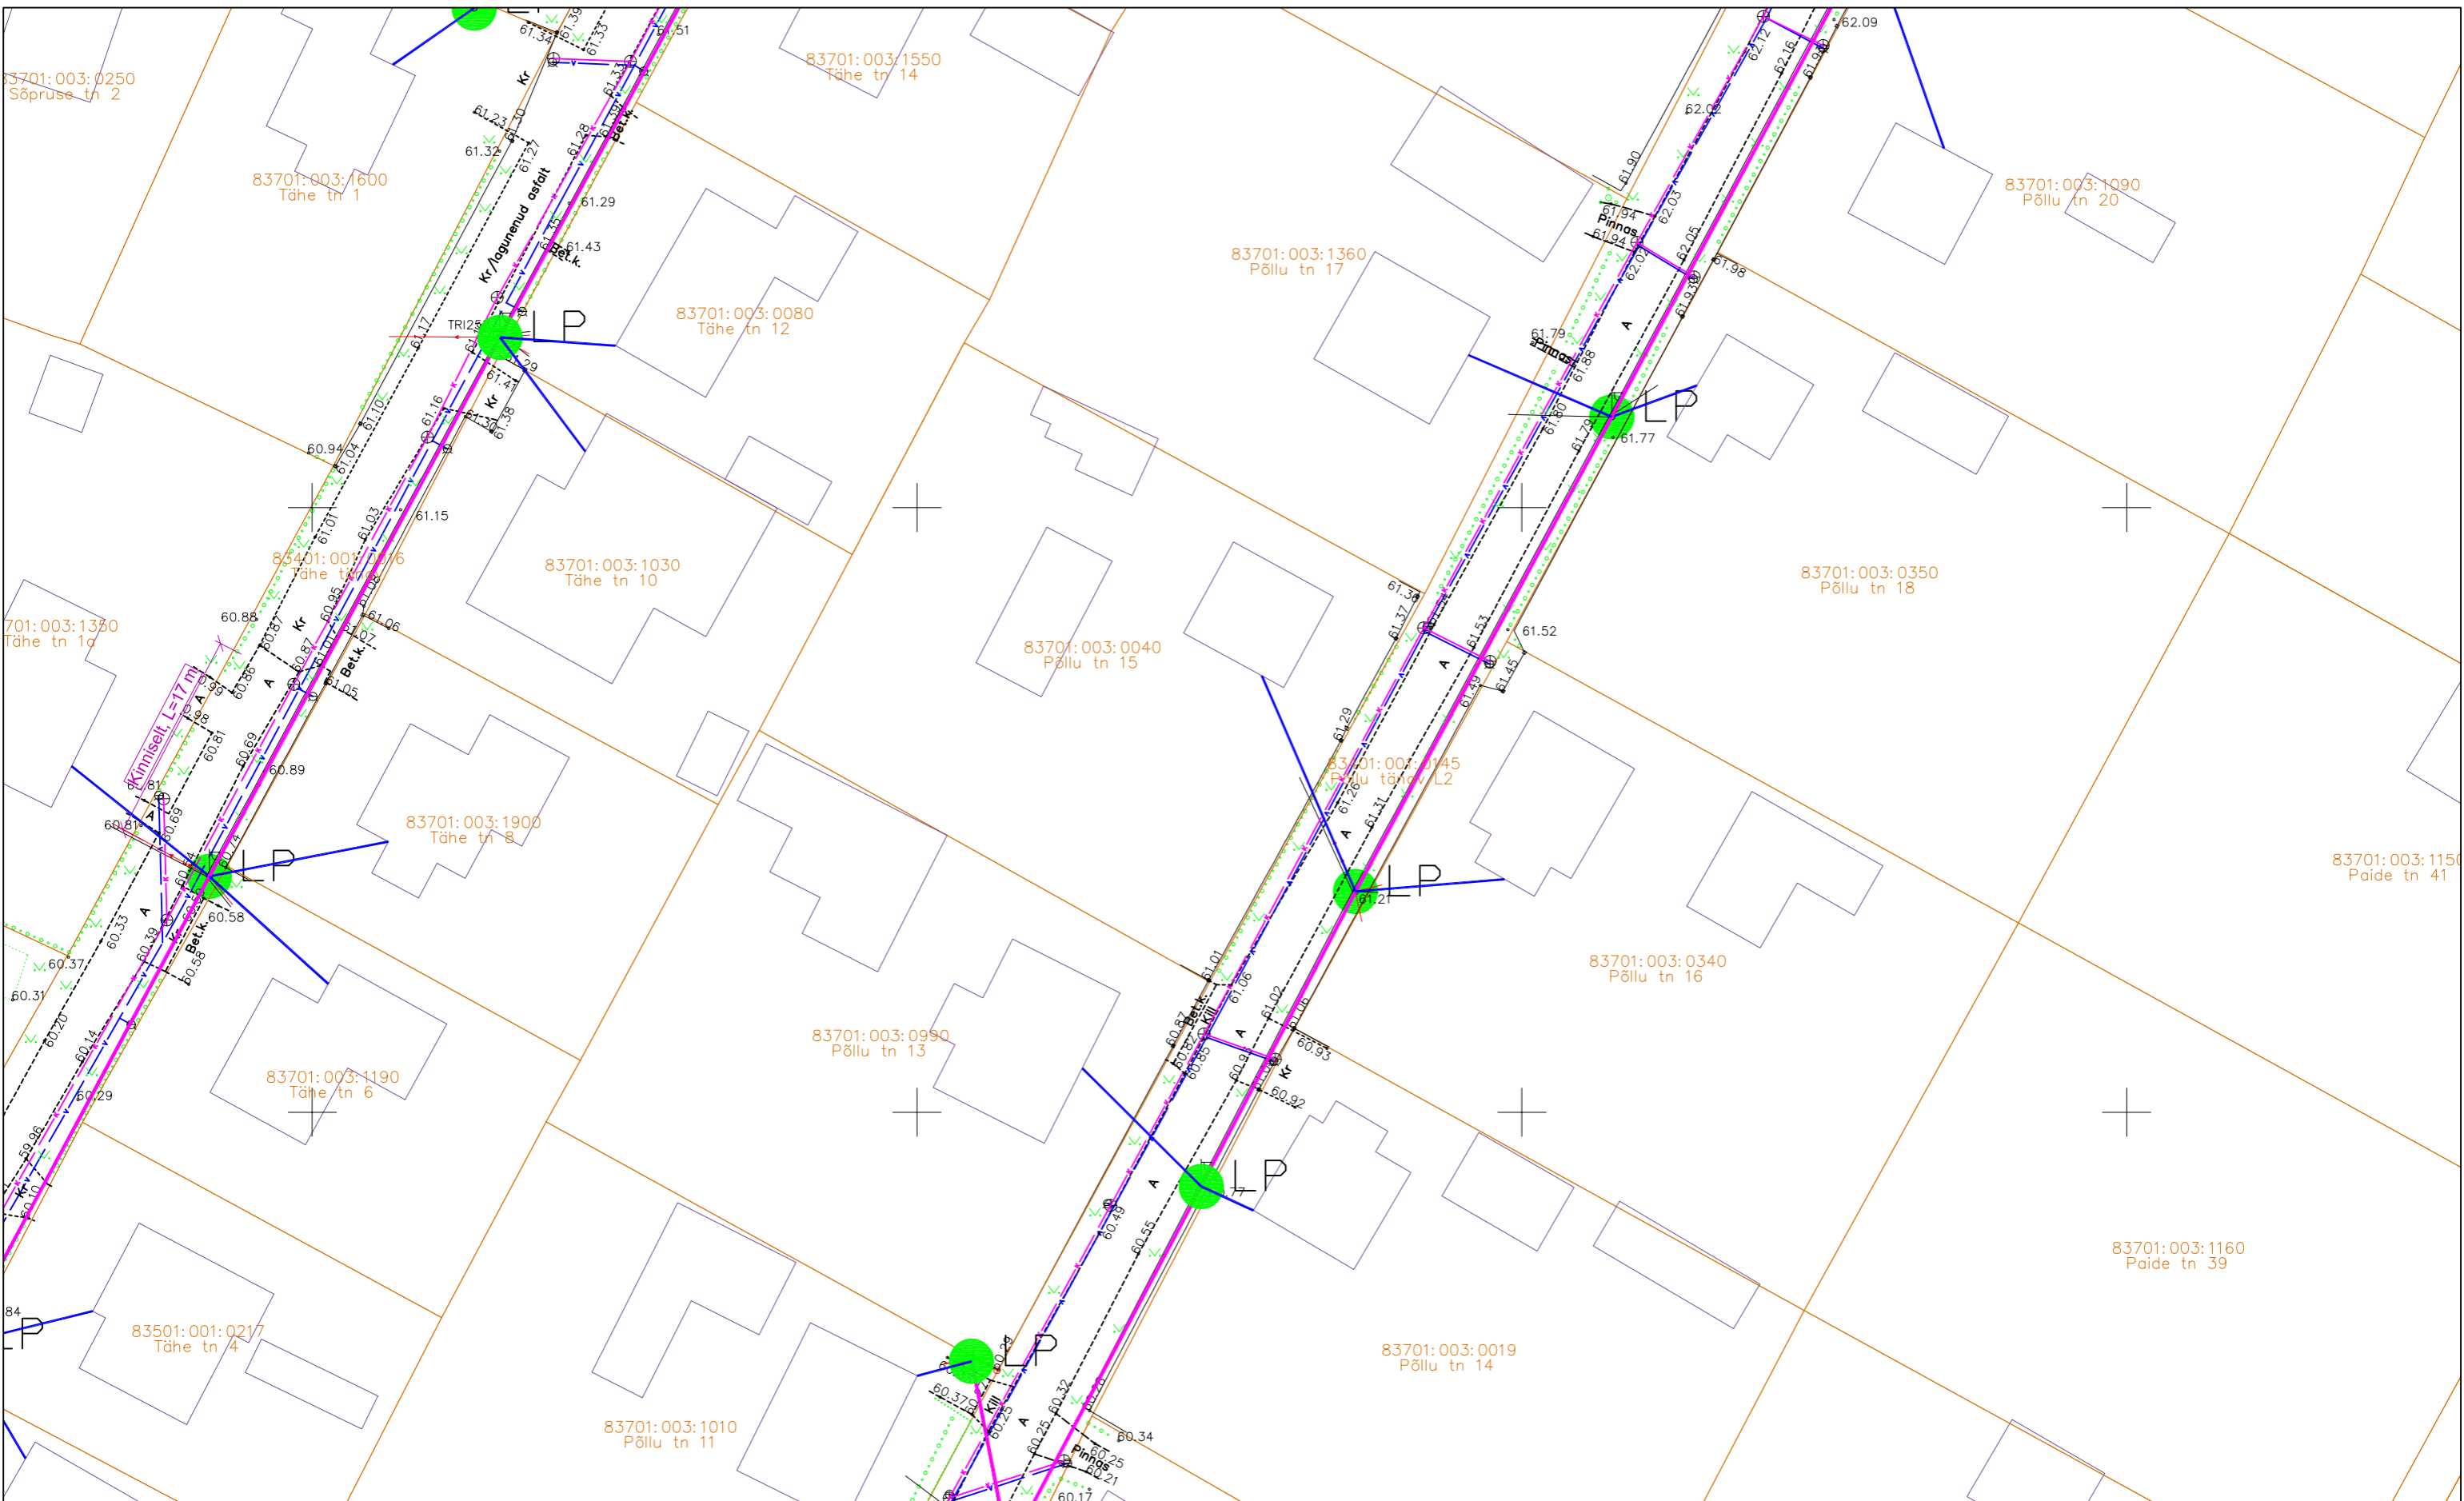

TINGMÄRGID:	
	PROJEKTEERITUD MULTITORU (MAATRASS)
	PROJEKTEERITUD KLIENDILIIN (MAATRASS)
	PROJEKTEERITUD MULTITORU (ÕHULIIN)
	PROJEKTEERITUD KLIENDILIIN (ÕHULIIN)
	PROJEKTEERITUD KAITSETORU 1250N
	PROJEKTEERITUD KAITSETORU 750N
	PROJEKTEERITUD SIDEKAEV
	PROJEKTEERITUD JAOTUSKAPP
	PROJEKTEERITUD VAHEJAOTUSKAPP
	VAHEJAOTUSKAPI KONTOUR (MAAPEALNE)
	PROJEKTEERITUD LÕPP-PUNKT SOKLIL
	PROJEKTEERITUD LÕPP-PUNKT MASTIL
	AVATUD KAEVIK
	KATASTRIOKSUSTE PIIRID
	OLEMASOLEV MADALPINGE ÕHULIIN
	OLEMASOLEV SIDEMAAKAABEL
	OLEMASOLEV SIDEKANALISATSIOON
	OLEMASOLEV MP MAAKAABEL
	OLEMASOLEV KESKPINGE MAAKAABEL
	OLEMASOLEV KESKPINGE ÕHULIIN
	OLEMASOLEV SOOJATRASS
	OLEMASOLEV DRENAAZ
	OLEMASOLEV DRENAAZIKAEV




Ühik	OÜ Corle	Töö nr.	MKM3_TURI	Leht	Lehti
Teostas	Uustalu 2, Kose 75101	Projekt	Türi passiivse elektroonilise side juurdepääsuvõrgu rajamine	7	34
Kontrollis	www.corle.ee	Asukoht	Järva maakond, Türi vald	Mõõtkava 1:500	
Tellij	corle@corle.ee	Joonis	Türi linn	03.10.2024	
	Corle OÜ	Joonis	Eelprojekt		
			Asendiplaan		

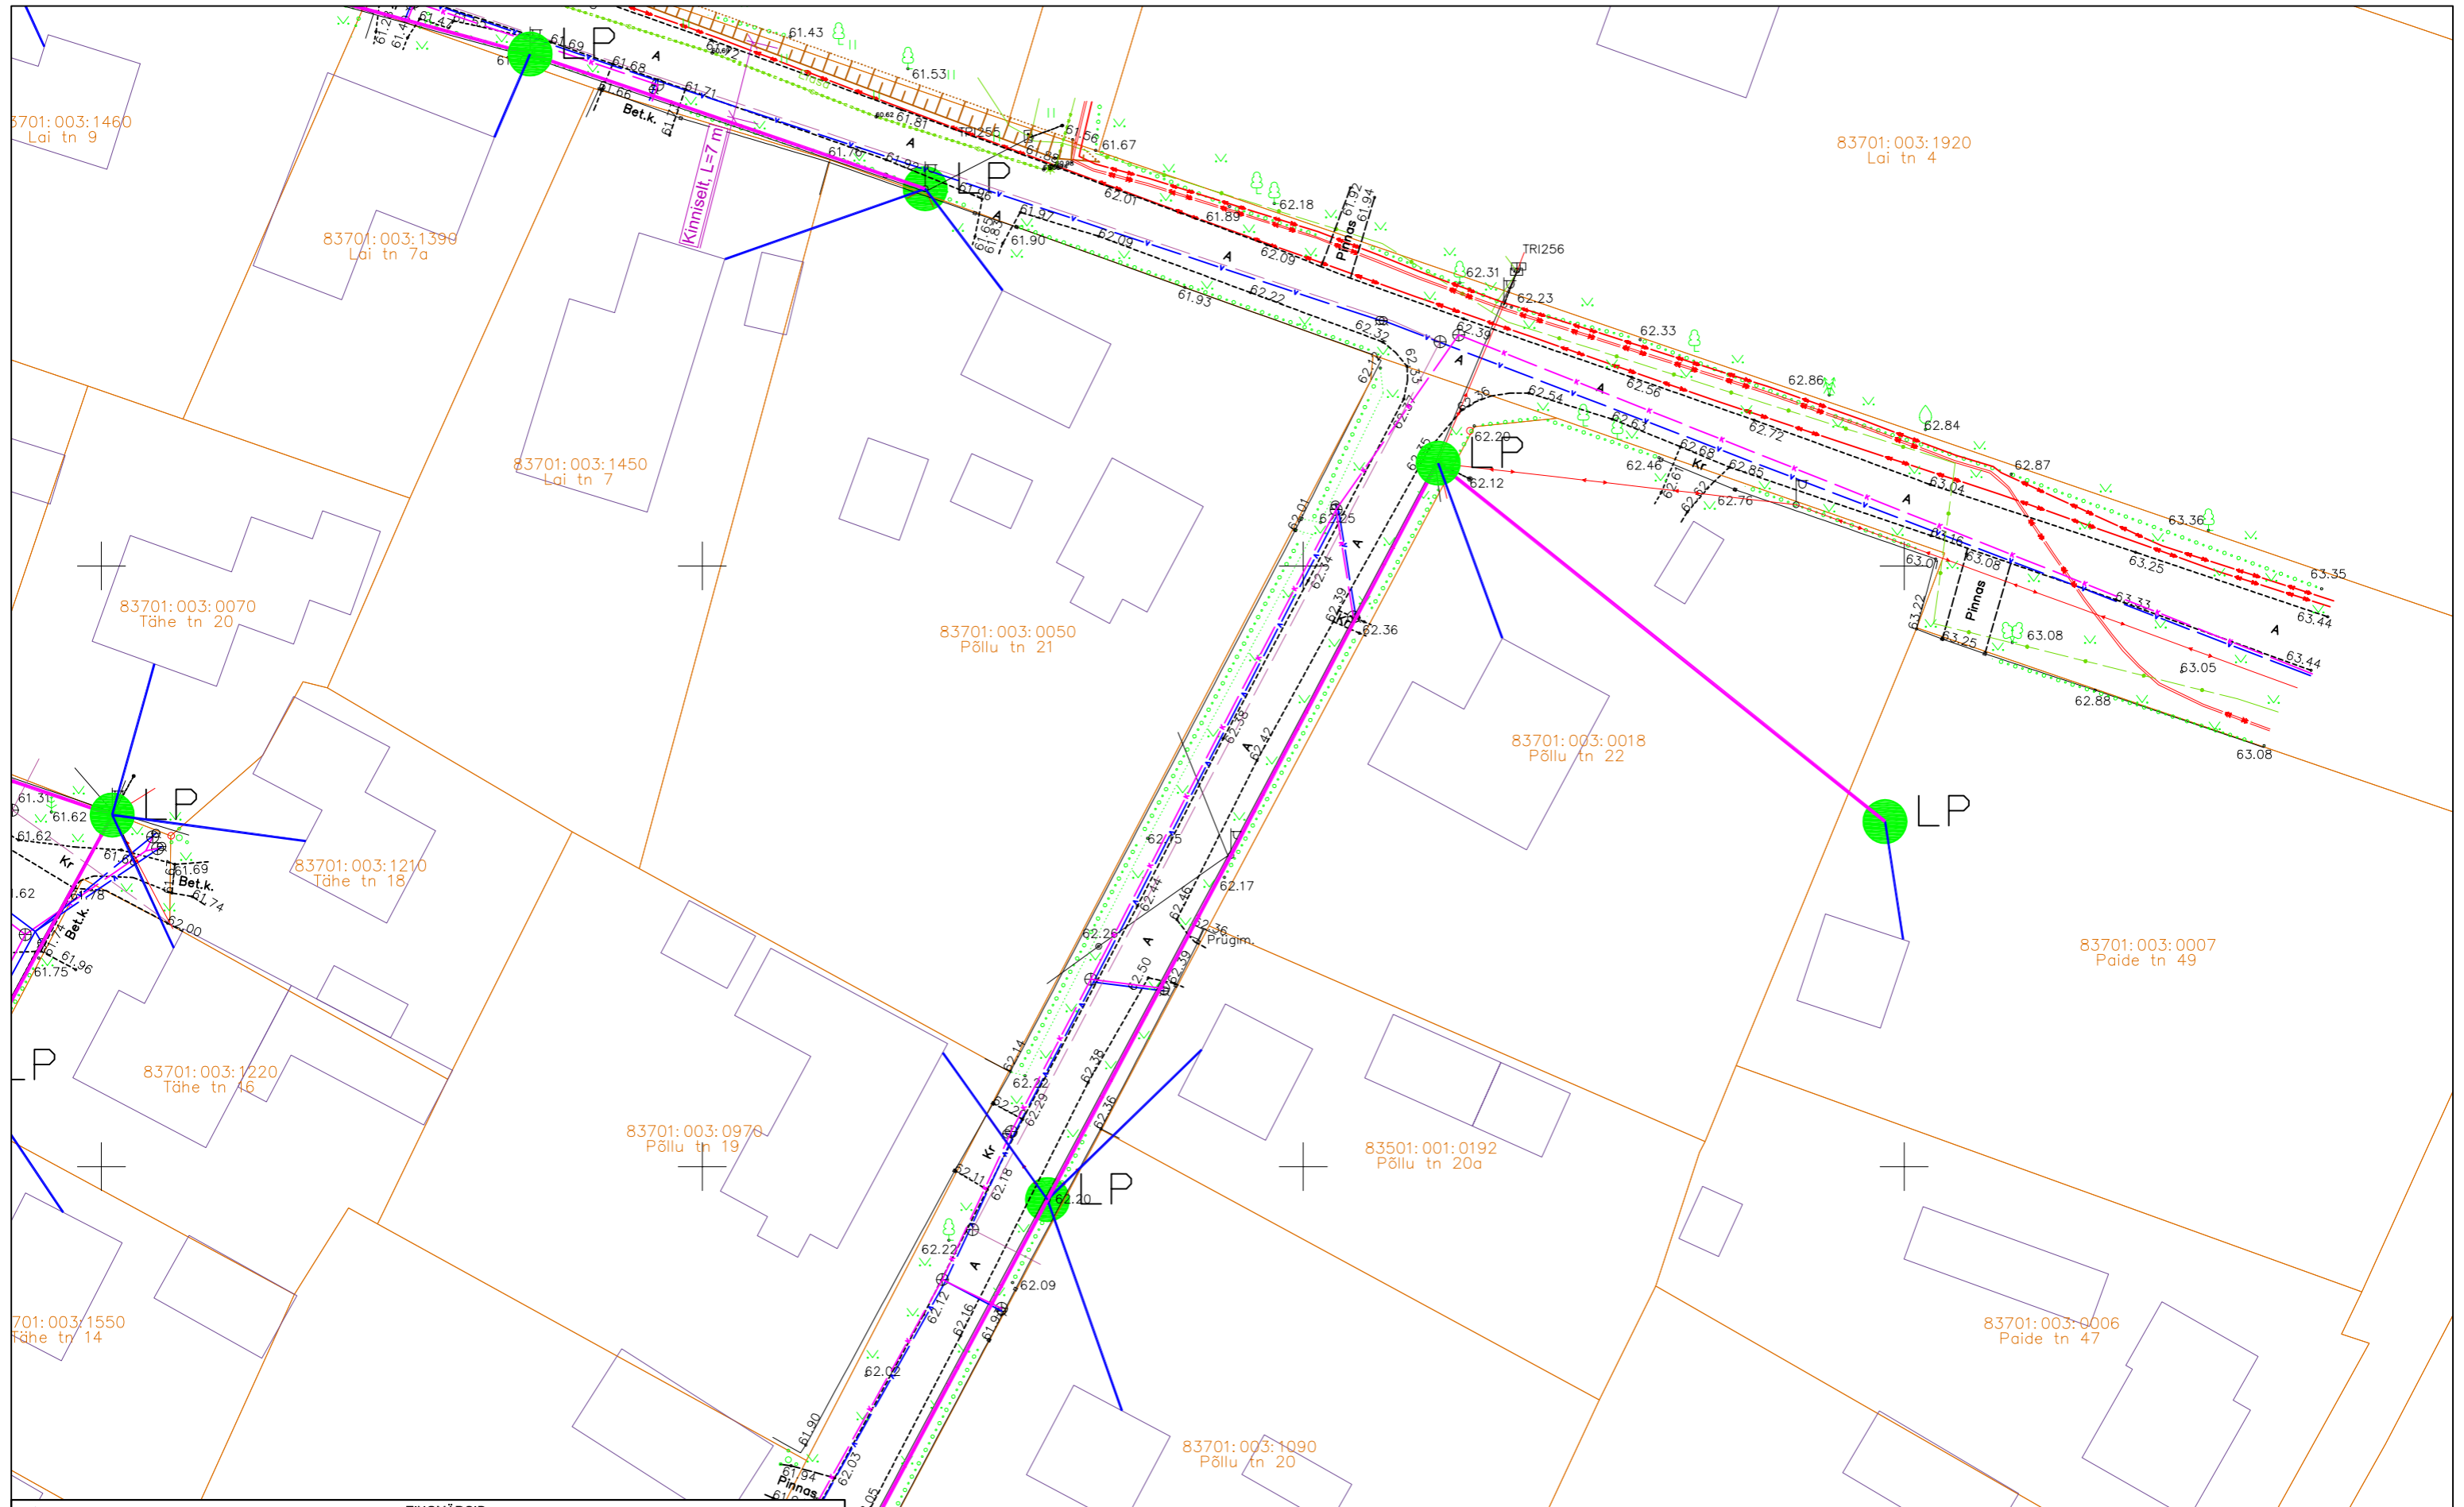

TINGMÄRGID:	
	PROJEKTEERITUD MULTITORU (MAATRASS)
	PROJEKTEERITUD KLIENDILIIN (MAATRASS)
	PROJEKTEERITUD MULTITORU (ÕHULIIN)
	PROJEKTEERITUD KLIENDILIIN (ÕHULIIN)
	PROJEKTEERITUD KAITSETORU 1250N
	PROJEKTEERITUD KAITSETORU 750N
	PROJEKTEERITUD SIDEKAEV
	PROJEKTEERITUD JAOTUSKAPP
	PROJEKTEERITUD VAHEJAOTUSKAPP
	VAHEJAOTUSKAPI KONTOUR (MAAPEALNE)
	PROJEKTEERITUD LÕPP-PUNKT SOKLIL
	PROJEKTEERITUD LÕPP-PUNKT MASTIL
	AVATUD KAEVIK
	KATASTRÜKSUSTE PIIRID
	OLEMASOLEV MADALPINGE ÕHULIIN
	OLEMASOLEV SIDEMAAKAABEL
	OLEMASOLEV SIDEKANALISATSIION
	OLEMASOLEV MP MAAKAABEL
	OLEMASOLEV KESKPINGE MAAKAABEL
	OLEMASOLEV KESKPINGE ÕHULIIN
	OLEMASOLEV SOOJATRASS
	OLEMASOLEV DRENAAŽ
	OLEMASOLEV DRENAAŽIKAEV

	Ühik	Ühik	Ühik	Ühik	Ühik
	Uustalu 2, Kose 75101	Töö nr.	MKM3_TURI	Leht	Lehti
www.corle.ee	Projekt	Türi passiivse elektroonilise side juurdepääsuvõrgu rajamine	8	34	Mõõtkava 1:500
corle@corle.ee	Asukoht	Järva maakond, Türi vald			
Teostas	Antti Salura/allkirjastatud digitaalselt/	Kaupo Kallak/allkirjastatud digitaalselt/			
Kontrollis			Türi linn		
Tellijä	Corle OÜ	Joonis	Eelprojekt		
		Asendiplaan			
		03.10.2024			

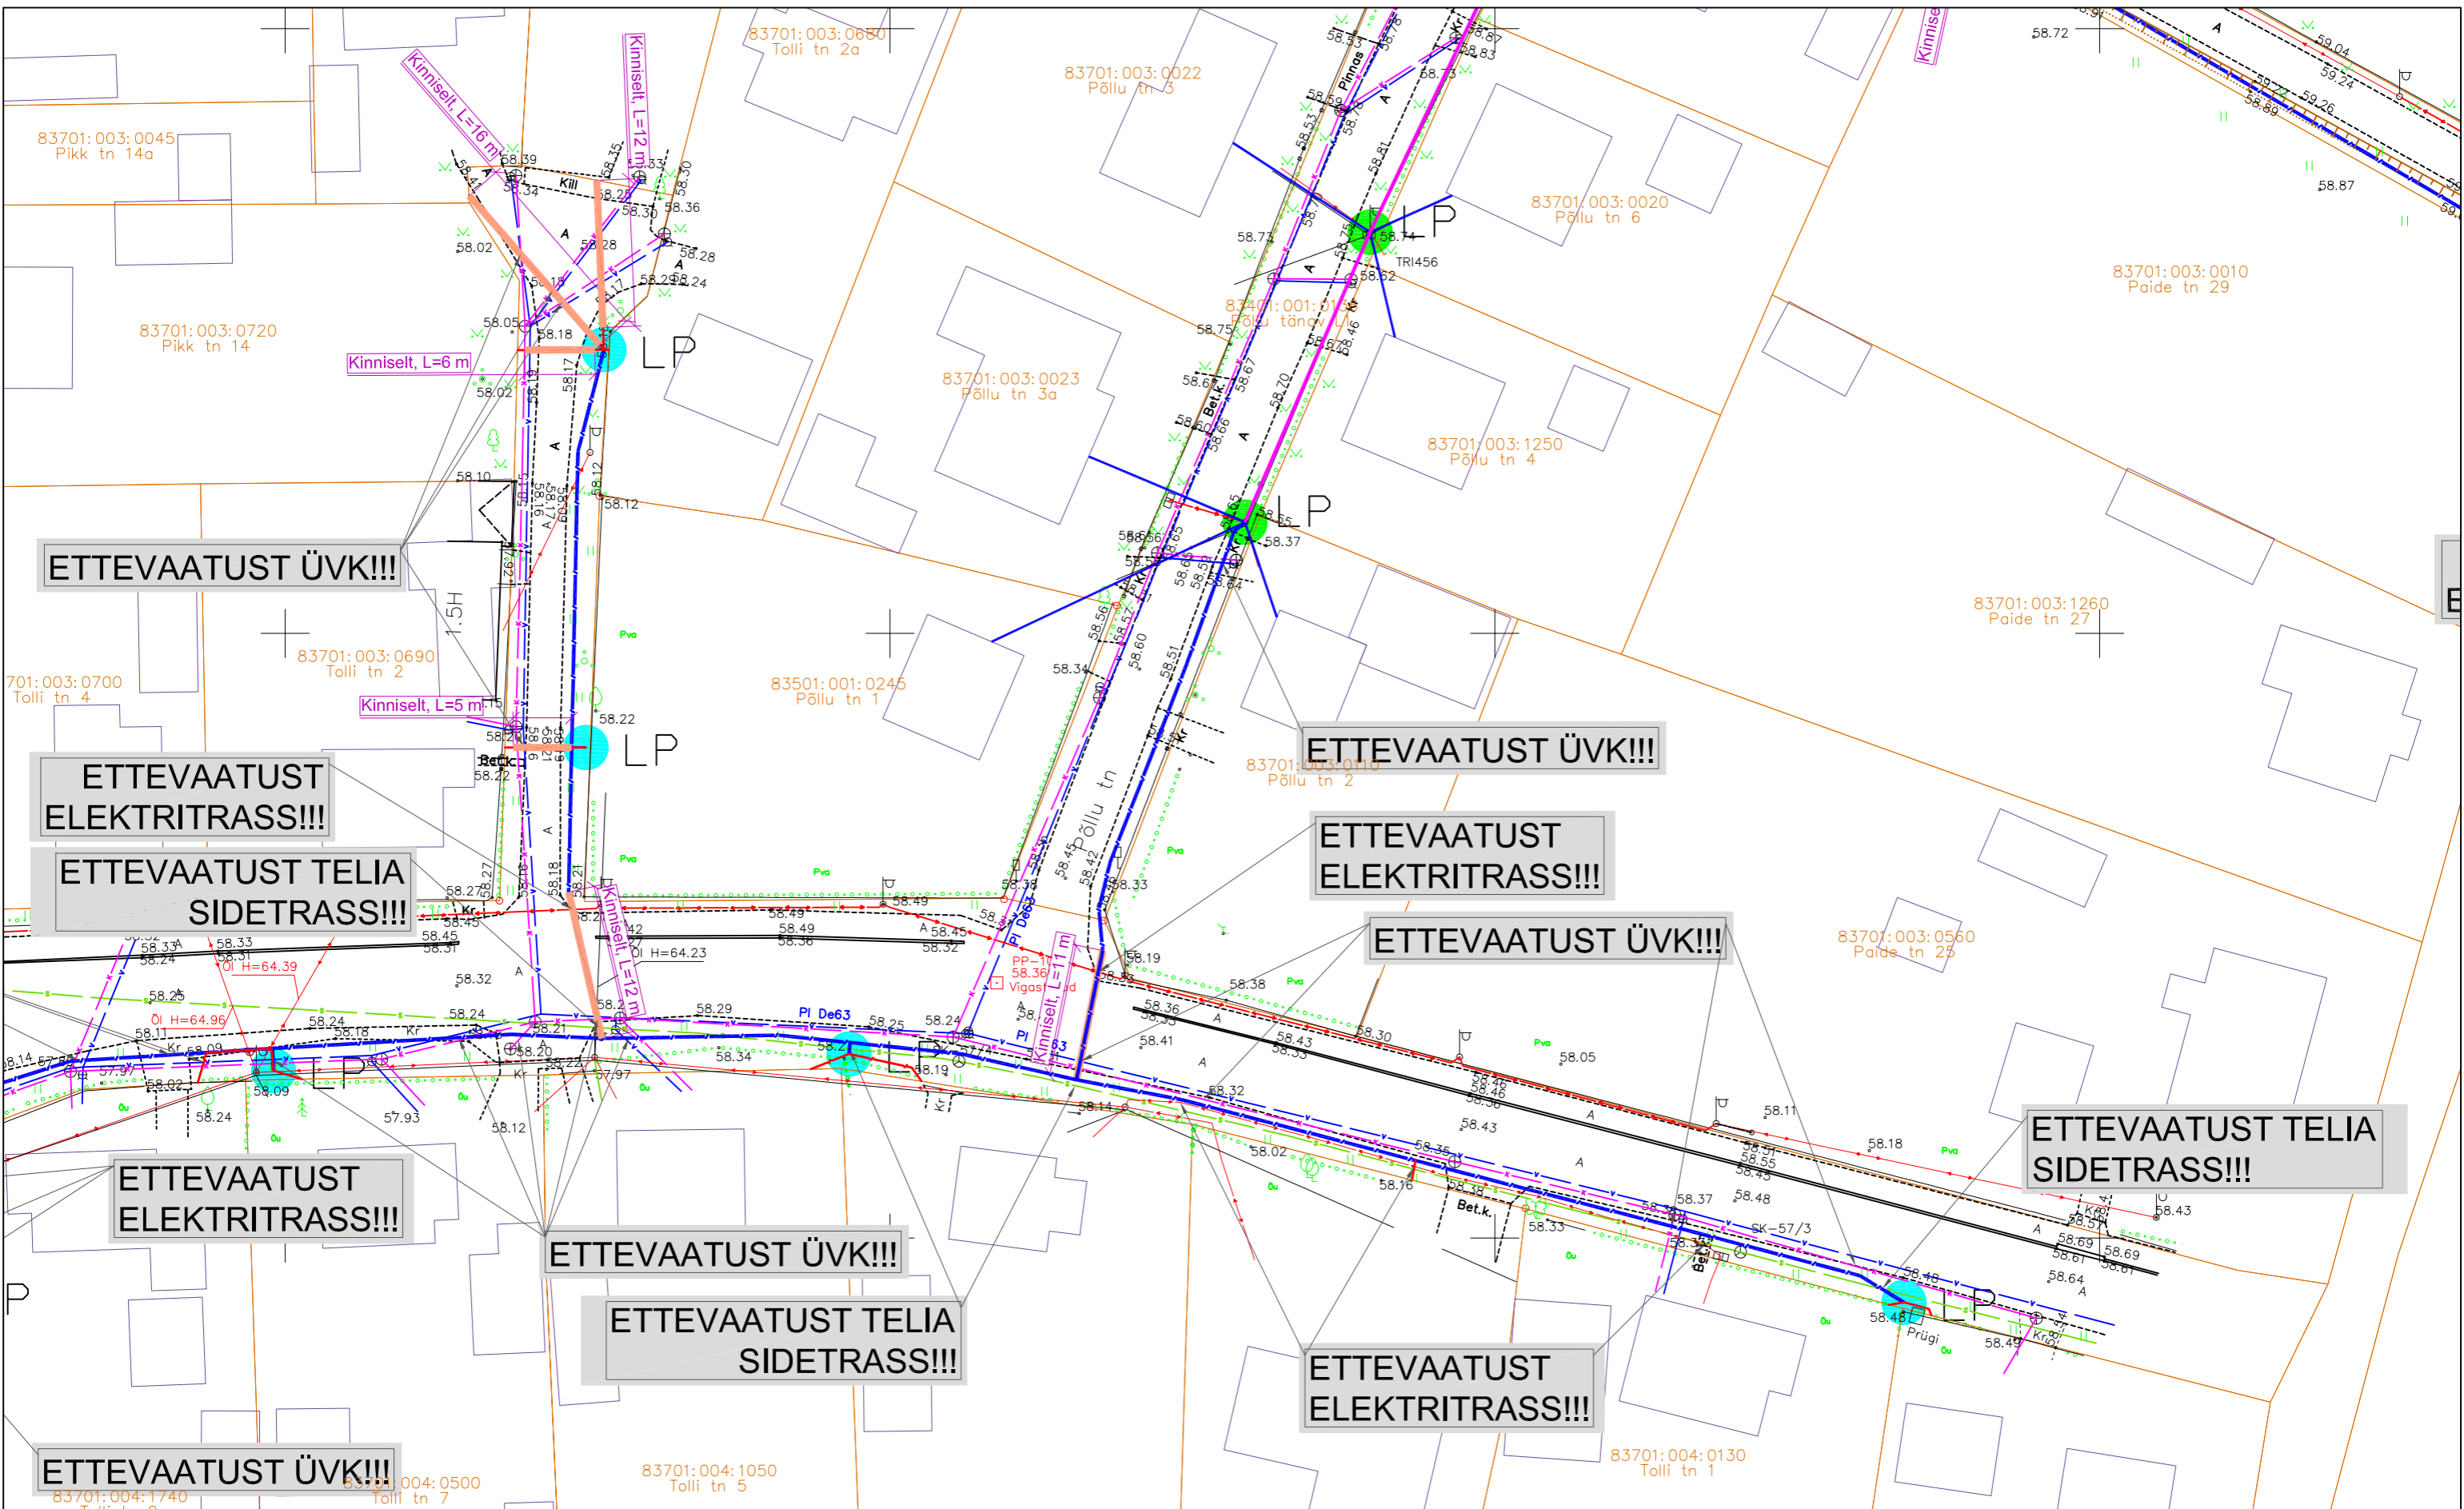

ETTEVAATUST ÜVK!!!

ETTEVAATUST ELEKTRITRASS!!!

ETTEVAATUST TELIA SIDETRASS!!!

ETTEVAATUST ELEKTRITRASS!!!

ETTEVAATUST ÜVK!!!

ETTEVAATUST TELIA SIDETRASS!!!

ETTEVAATUST ÜVK!!!

ETTEVAATUST ELEKTRITRASS!!!

ETTEVAATUST ÜVK!!!


ETTEVAATUST TELIA SIDETRASS!!!

ETTEVAATUST ÜVK!!!

TINGMÄRGID:	
	PROJEKTEERITUD MULTITORU (MAATRASS)
	PROJEKTEERITUD KLIENDILIIN (MAATRASS)
	PROJEKTEERITUD MULTITORU (ÕHULIIN)
	PROJEKTEERITUD KLIENDILIIN (ÕHULIIN)
	PROJEKTEERITUD KAITSETORU 1250N
	PROJEKTEERITUD KAITSETORU 750N
	PROJEKTEERITUD SIDEKAEV
	PROJEKTEERITUD JAOTUSKAPP
	PROJEKTEERITUD VAHEJAOTUSKAPP
	VAHEJAOTUSKAPI KONTOUR (MAAPEALNE)
	LP
	PROJEKTEERITUD LÕPP-PUNKT SOKLIL
	PROJEKTEERITUD LÕPP-PUNKT MASTIL
	AVATUD KAEVIK
	KATASTRIOKSUSTE PIIRID
	OLEMASOLEV MADALPINGE ÕHULIIN
	OLEMASOLEV SIDEMAAKAABEL
	OLEMASOLEV SIDEKANALISATSIION
	OLEMASOLEV MP MAAKAABEL
	OLEMASOLEV KESKPINGE MAAKAABEL
	OLEMASOLEV KESKPINGE ÕHULIIN
	OLEMASOLEV SOOJATRASS
	OLEMASOLEV DRENAAZ
	OLEMASOLEV DRENAAZIKAEV



OÜ Corle		Töö nr.	MKM3_TURI		Leht	Lehti
Uustalu 2, Kose 75101					9	34
www.corle.ee		Projekt	Türi passiivse elektroonilise side juurdepääsuvõrgu rajamine		Mõõtkava 1:500	
corle@corle.ee		Asukoht	Järva maakond, Türi vald			
Teostas	Anti Salura/allkirjastatud digitaalselt/	Kontrollis		Türi linn		03.10.2024
Tellijä	Kaupo Kallak/allkirjastatud digitaalselt/	Joonis	Eelprojekt			
Corle OÜ		Asendiplaan				

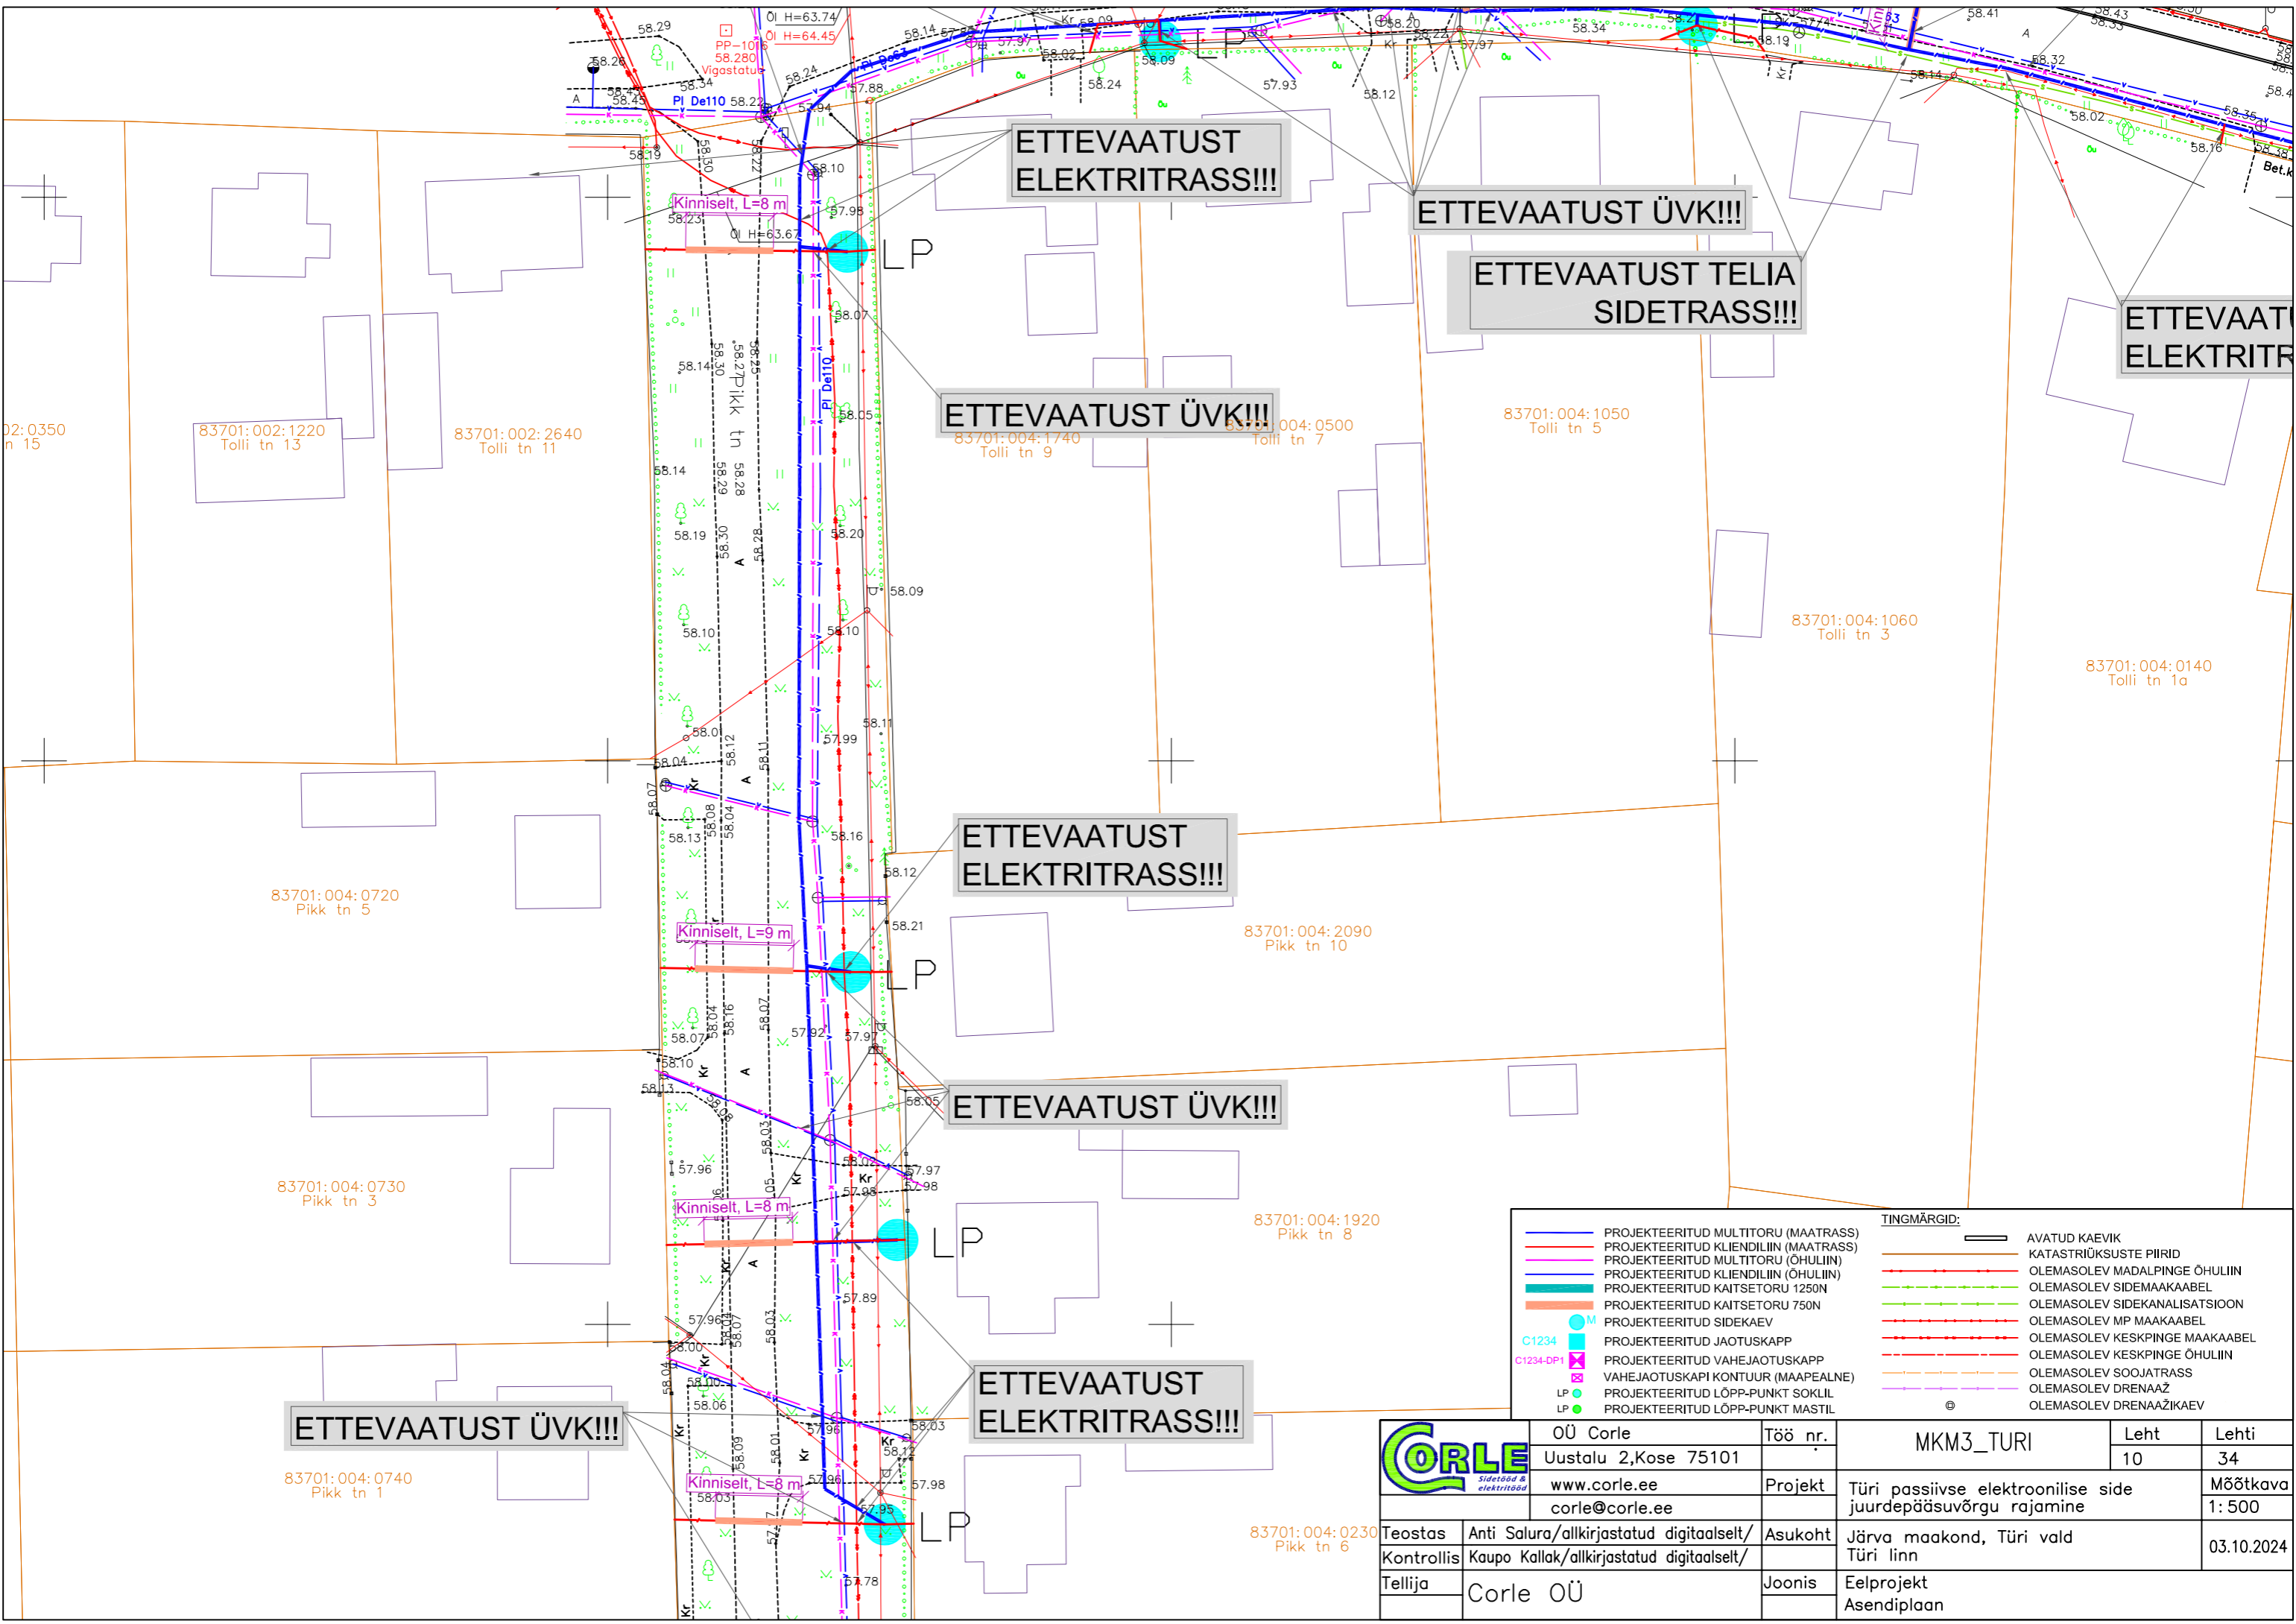

ETTEVAATUST
ELEKTRITRASS!!!

ETTEVAATUST ÜVK!!!

ETTEVAATUST TELIA
SIDETRASS!!!

ETTEVAATUST
ELEKTRITRASS!!!

ETTEVAATUST ÜVK!!!

ETTEVAATUST
ELEKTRITRASS!!!


ETTEVAATUST ÜVK!!!

ETTEVAATUST
ELEKTRITRASS!!!

ETTEVAATUST ÜVK!!!

TINGMÄRGID:	
	PROJEKTEERITUD MULTITORU (MAATRASS)
	PROJEKTEERITUD KLIENDILIIN (MAATRASS)
	PROJEKTEERITUD MULTITORU (ÕHULIIN)
	PROJEKTEERITUD KLIENDILIIN (ÕHULIIN)
	PROJEKTEERITUD KAITSETORU 1250N
	PROJEKTEERITUD KAITSETORU 750N
	PROJEKTEERITUD SIDEKAEV
	PROJEKTEERITUD JAOTUSKAPP
	PROJEKTEERITUD VAHEJAOTUSKAPP
	VAHEJAOTUSKAPI KONTOUR (MAAPEALNE)
	PROJEKTEERITUD LÕPP-PUNKT SOKLIL
	PROJEKTEERITUD LÕPP-PUNKT MASTIL
	AVATUD KAEVIK
	KATASTRIRÜKSUSTE PIIRID
	OLEMASOLEV MADALPINGE ÕHULIIN
	OLEMASOLEV SIDEMAAKAABEL
	OLEMASOLEV SIDEKANALISATSIOON
	OLEMASOLEV MP MAAKAABEL
	OLEMASOLEV KESKPINGE MAAKAABEL
	OLEMASOLEV KESKPINGE ÕHULIIN
	OLEMASOLEV SOOJATRASS
	OLEMASOLEV DRENAAZ
	OLEMASOLEV DRENAAZIKAEV

	OÜ Corle	Töö nr.	MKM3_TURI	
	Uustalu 2, Kose 75101		Leht	Lehti
	www.corle.ee	Projekt	Türi passiivse elektroonilise side juurdepääsuvõrgu rajamine	
	corle@corle.ee	Asukoht	Järva maakond, Türi vald	Mõõtkava 1:500
Teostas	Anti Salura/allkirjastatud digitaalselt/		Türi linn	03.10.2024
Kontrollis	Kaupo Kallak/allkirjastatud digitaalselt/			
Tellijä	Corle OÜ	Joonis	Eelprojekt	
			Asendiplaan	

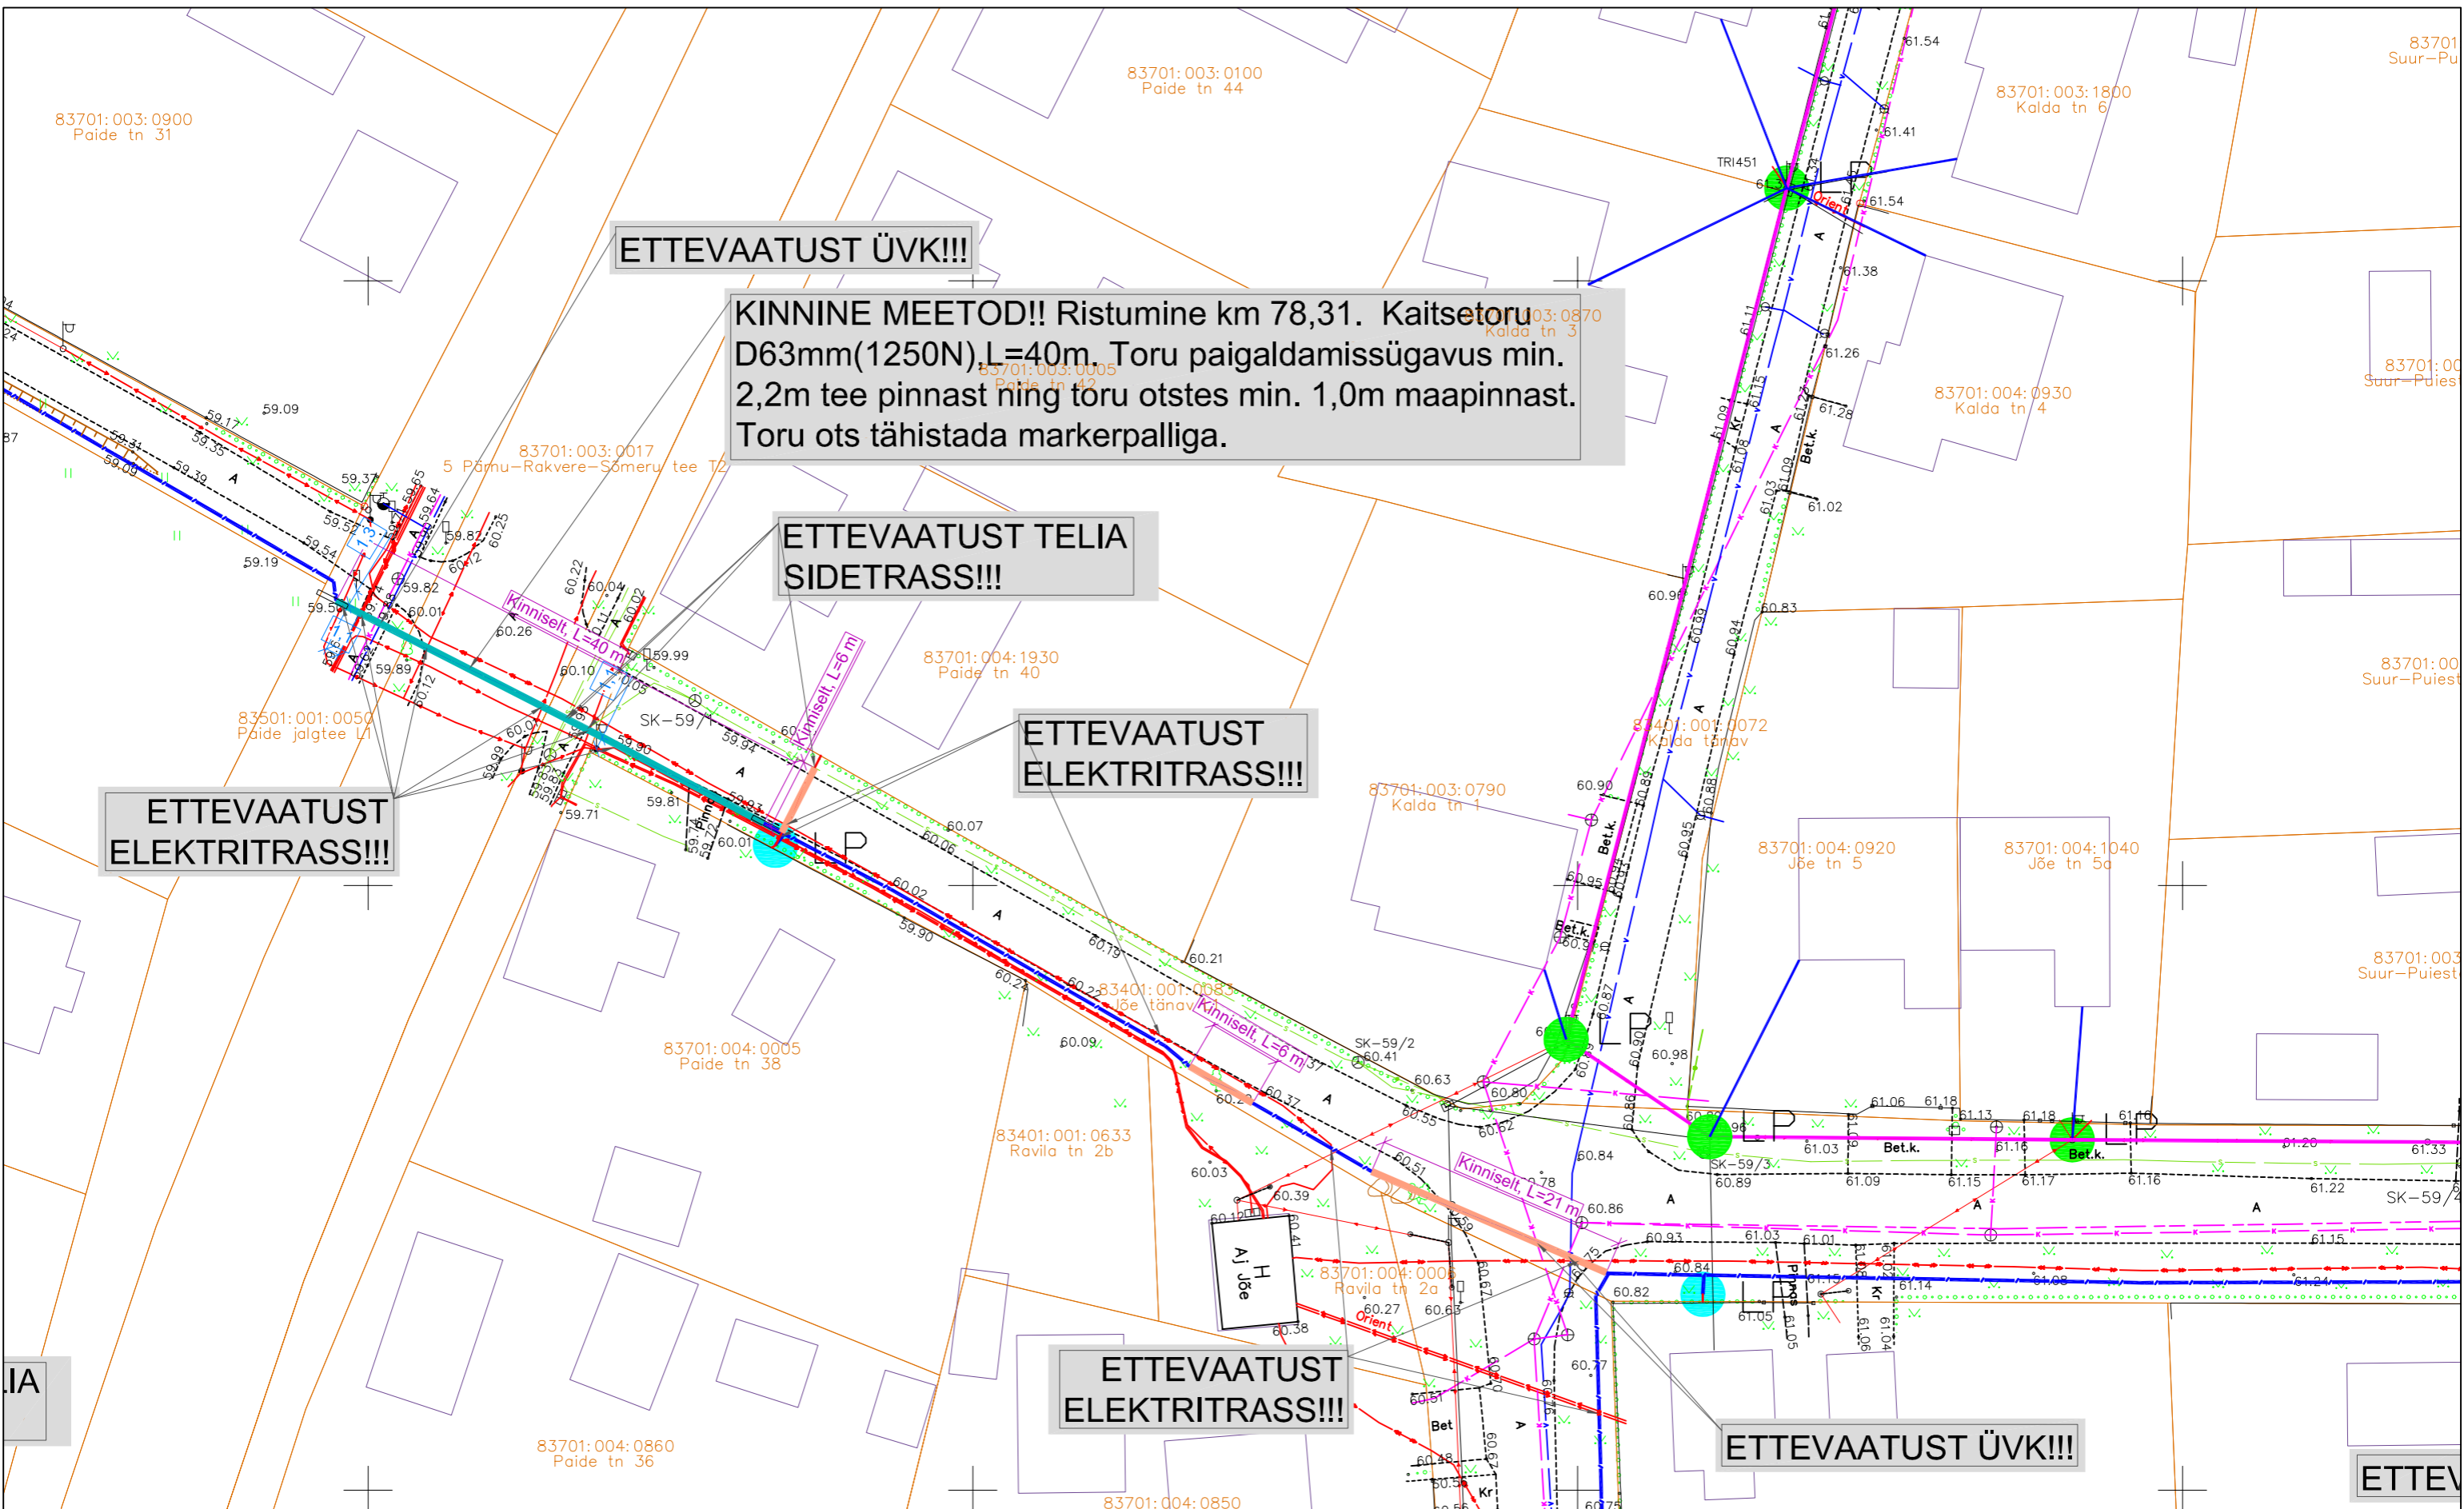

ETTEVAATUST ÜVK!!!

KINNINE MEETOD!! Ristumine km 78,31. Kaitsetoru D63mm(1250N) L=40m. Toru paigaldamissügavus min. 2,2m tee pinnast ning toru otstes min. 1,0m maapinnast. Toru ots tähistada markerpalliga.

ETTEVAATUST TELIA SIDETRASS!!!

ETTEVAATUST ELEKTRITRASS!!!


ETTEVAATUST ELEKTRITRASS!!!

ETTEVAATUST ELEKTRITRASS!!!


ETTEVAATUST ÜVK!!!

PROJEKTEERITUD		TINGMÄRGID:	
	PROJEKTEERITUD MULTITORU (MAATRASS)		AVATUD KAEVIK
	PROJEKTEERITUD KLIENDILIIN (MAATRASS)		KATASTRÜKSUSTE PIIRID
	PROJEKTEERITUD MULTITORU (ÕHULIIN)		OLEMASOLEV MADALPINGE ÕHULIIN
	PROJEKTEERITUD KLIENDILIIN (ÕHULIIN)		OLEMASOLEV SIDEMAAKAABEL
	PROJEKTEERITUD KAITSETORU 1250N		OLEMASOLEV SIDEKANALISATSIOON
	PROJEKTEERITUD KAITSETORU 750N		OLEMASOLEV MP MAAKAABEL
	PROJEKTEERITUD SIDEKAEV		OLEMASOLEV KESKPINGE MAAKAABEL
	PROJEKTEERITUD JAOTUSKAPP		OLEMASOLEV KESKPINGE ÕHULIIN
	PROJEKTEERITUD VAHEJAOTUSKAPP		OLEMASOLEV SOOJATRASS
	VAHEJAOTUSKAPI KONTOUR (MAAPEALNE)		OLEMASOLEV DRENAAŽ
	PROJEKTEERITUD LÕPP-PUNKT SOKLIL		OLEMASOLEV DRENAAŽIKAEV
	PROJEKTEERITUD LÕPP-PUNKT MASTIL		


	Ühik	OÜ Corle	Töö nr.	MKM3_TURI	
	Teostas	Uustalu 2, Kose 75101	Projekt	Leht	Lehti
	Kontrollis	www.corle.ee	Asukoht	11	34
Tellij	Corle OÜ	Joonis	Türi passiivse elektroonilise side juurdepääsuvõrgu rajamine		Mõõtkava 1:500
			Järva maakond, Türi vald		
			Türi linn		03.10.2024
			Eelprojekt		
			Asendiplaan		

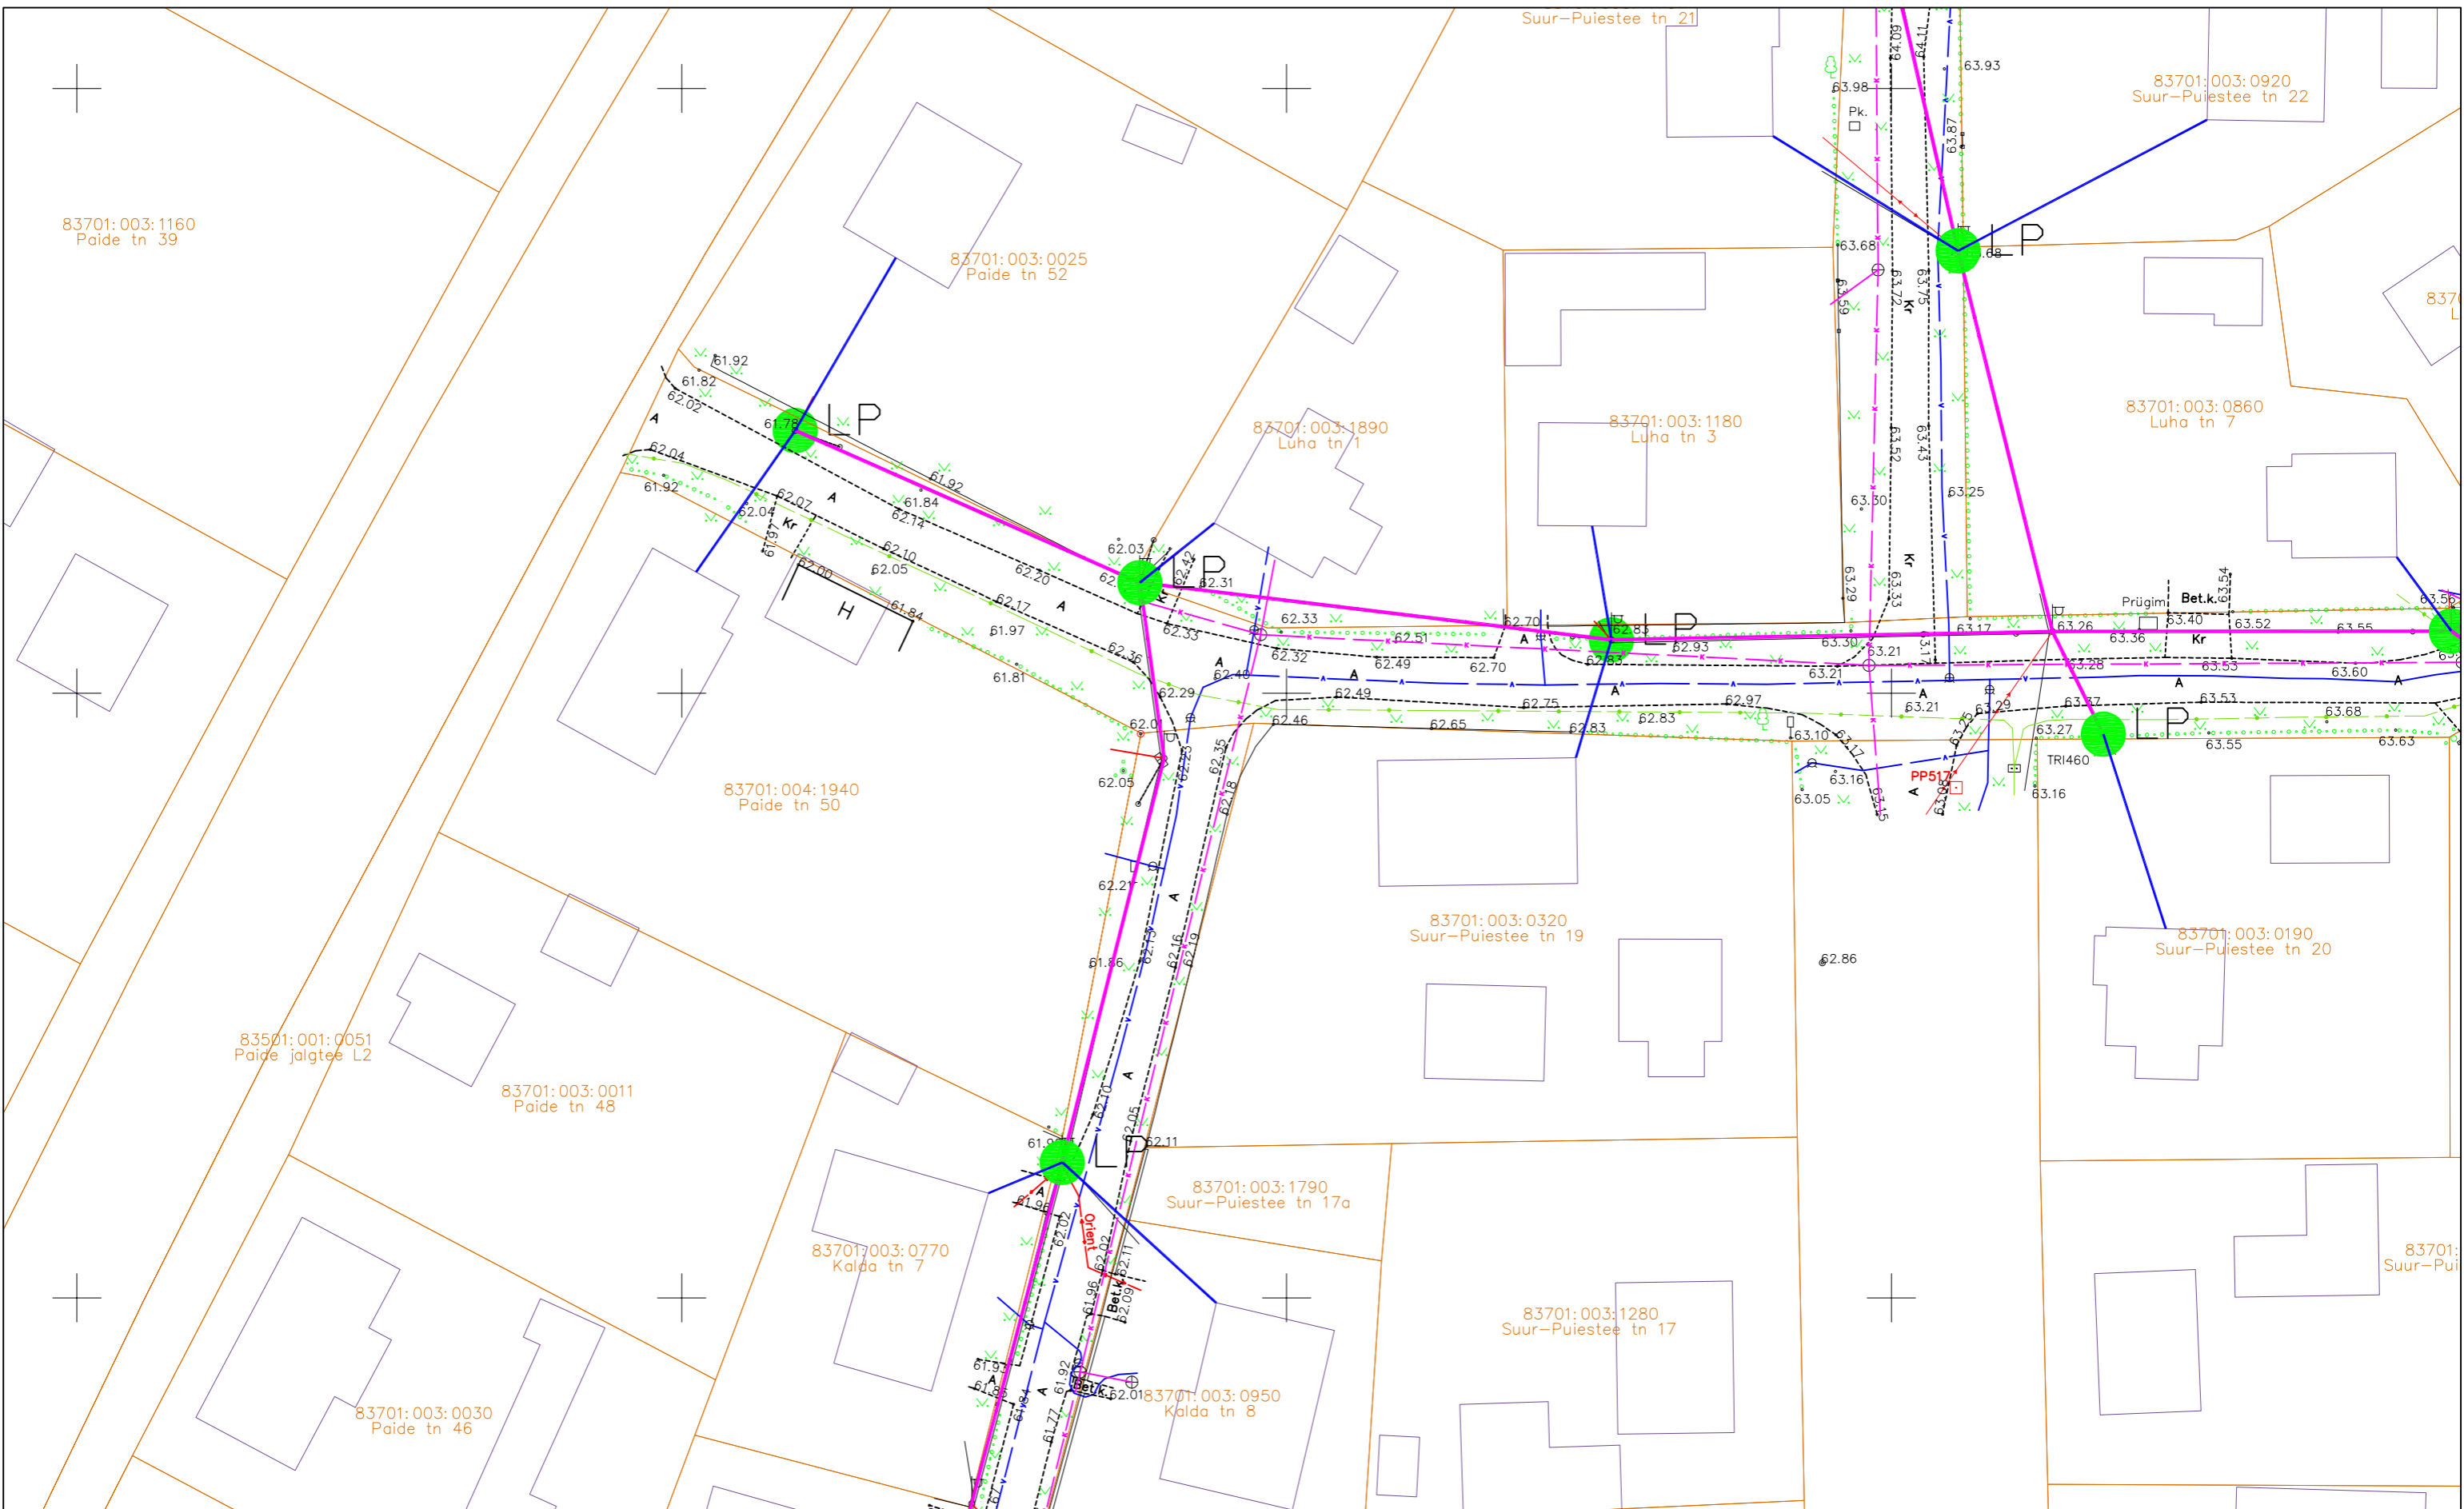

TINGMÄRGID:	
	PROJEKTEERITUD MULTITORU (MAATRASS)
	PROJEKTEERITUD KLIENDILIIN (MAATRASS)
	PROJEKTEERITUD MULTITORU (ÕHULIIN)
	PROJEKTEERITUD KLIENDILIIN (ÕHULIIN)
	PROJEKTEERITUD KAITSETORU 1250N
	PROJEKTEERITUD KAITSETORU 750N
	PROJEKTEERITUD SIDEKAEV
	PROJEKTEERITUD JAOTUSKAPP
	PROJEKTEERITUD VAHEJAOTUSKAPP
	VAHEJAOTUSKAPI KONTOUR (MAAPEALNE)
	PROJEKTEERITUD LÕPP-PUNKT SOKLIL
	PROJEKTEERITUD LÕPP-PUNKT MASTIL
	AVATUD KAEVIK
	KATASTRIOKSUSTE PIIRID
	OLEMASOLEV MADALPINGE ÕHULIIN
	OLEMASOLEV SIDEMAAKAABEL
	OLEMASOLEV SIDEKANALISATSIOON
	OLEMASOLEV MP MAAKAABEL
	OLEMASOLEV KESKPINGE MAAKAABEL
	OLEMASOLEV KESKPINGE ÕHULIIN
	OLEMASOLEV SOOJATRASS
	OLEMASOLEV DRENAAŽ
	OLEMASOLEV DRENAAŽIKAEV

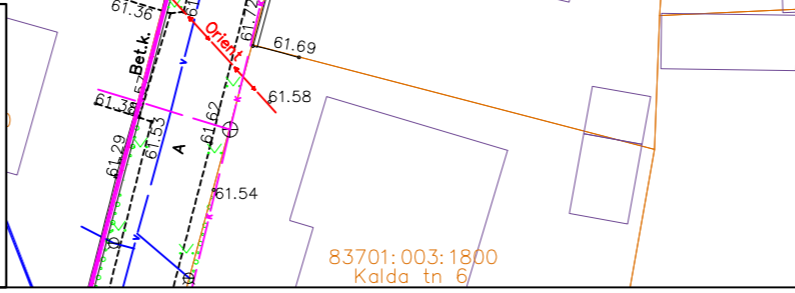


	Ühik	Uustalu 2, Kose 75101	Töö nr.	MKM3_TURI	
	www.corle.ee	corle@corle.ee	Projekt	Türi passiivse elektroonilise side juurdepääsuvõrgu rajamine	Mõõtkava 1:500
Teostas	Antti Salura/allkirjastatud digitaalselt/	Asukoht	Järva maakond, Türi vald	Leht 12	Lehti 34
Kontrollis	Kaupo Kallak/allkirjastatud digitaalselt/	Tellija	Türi linn	03.10.2024	
Corle OÜ			Joonis	Eelprojekt Asendiplaan	

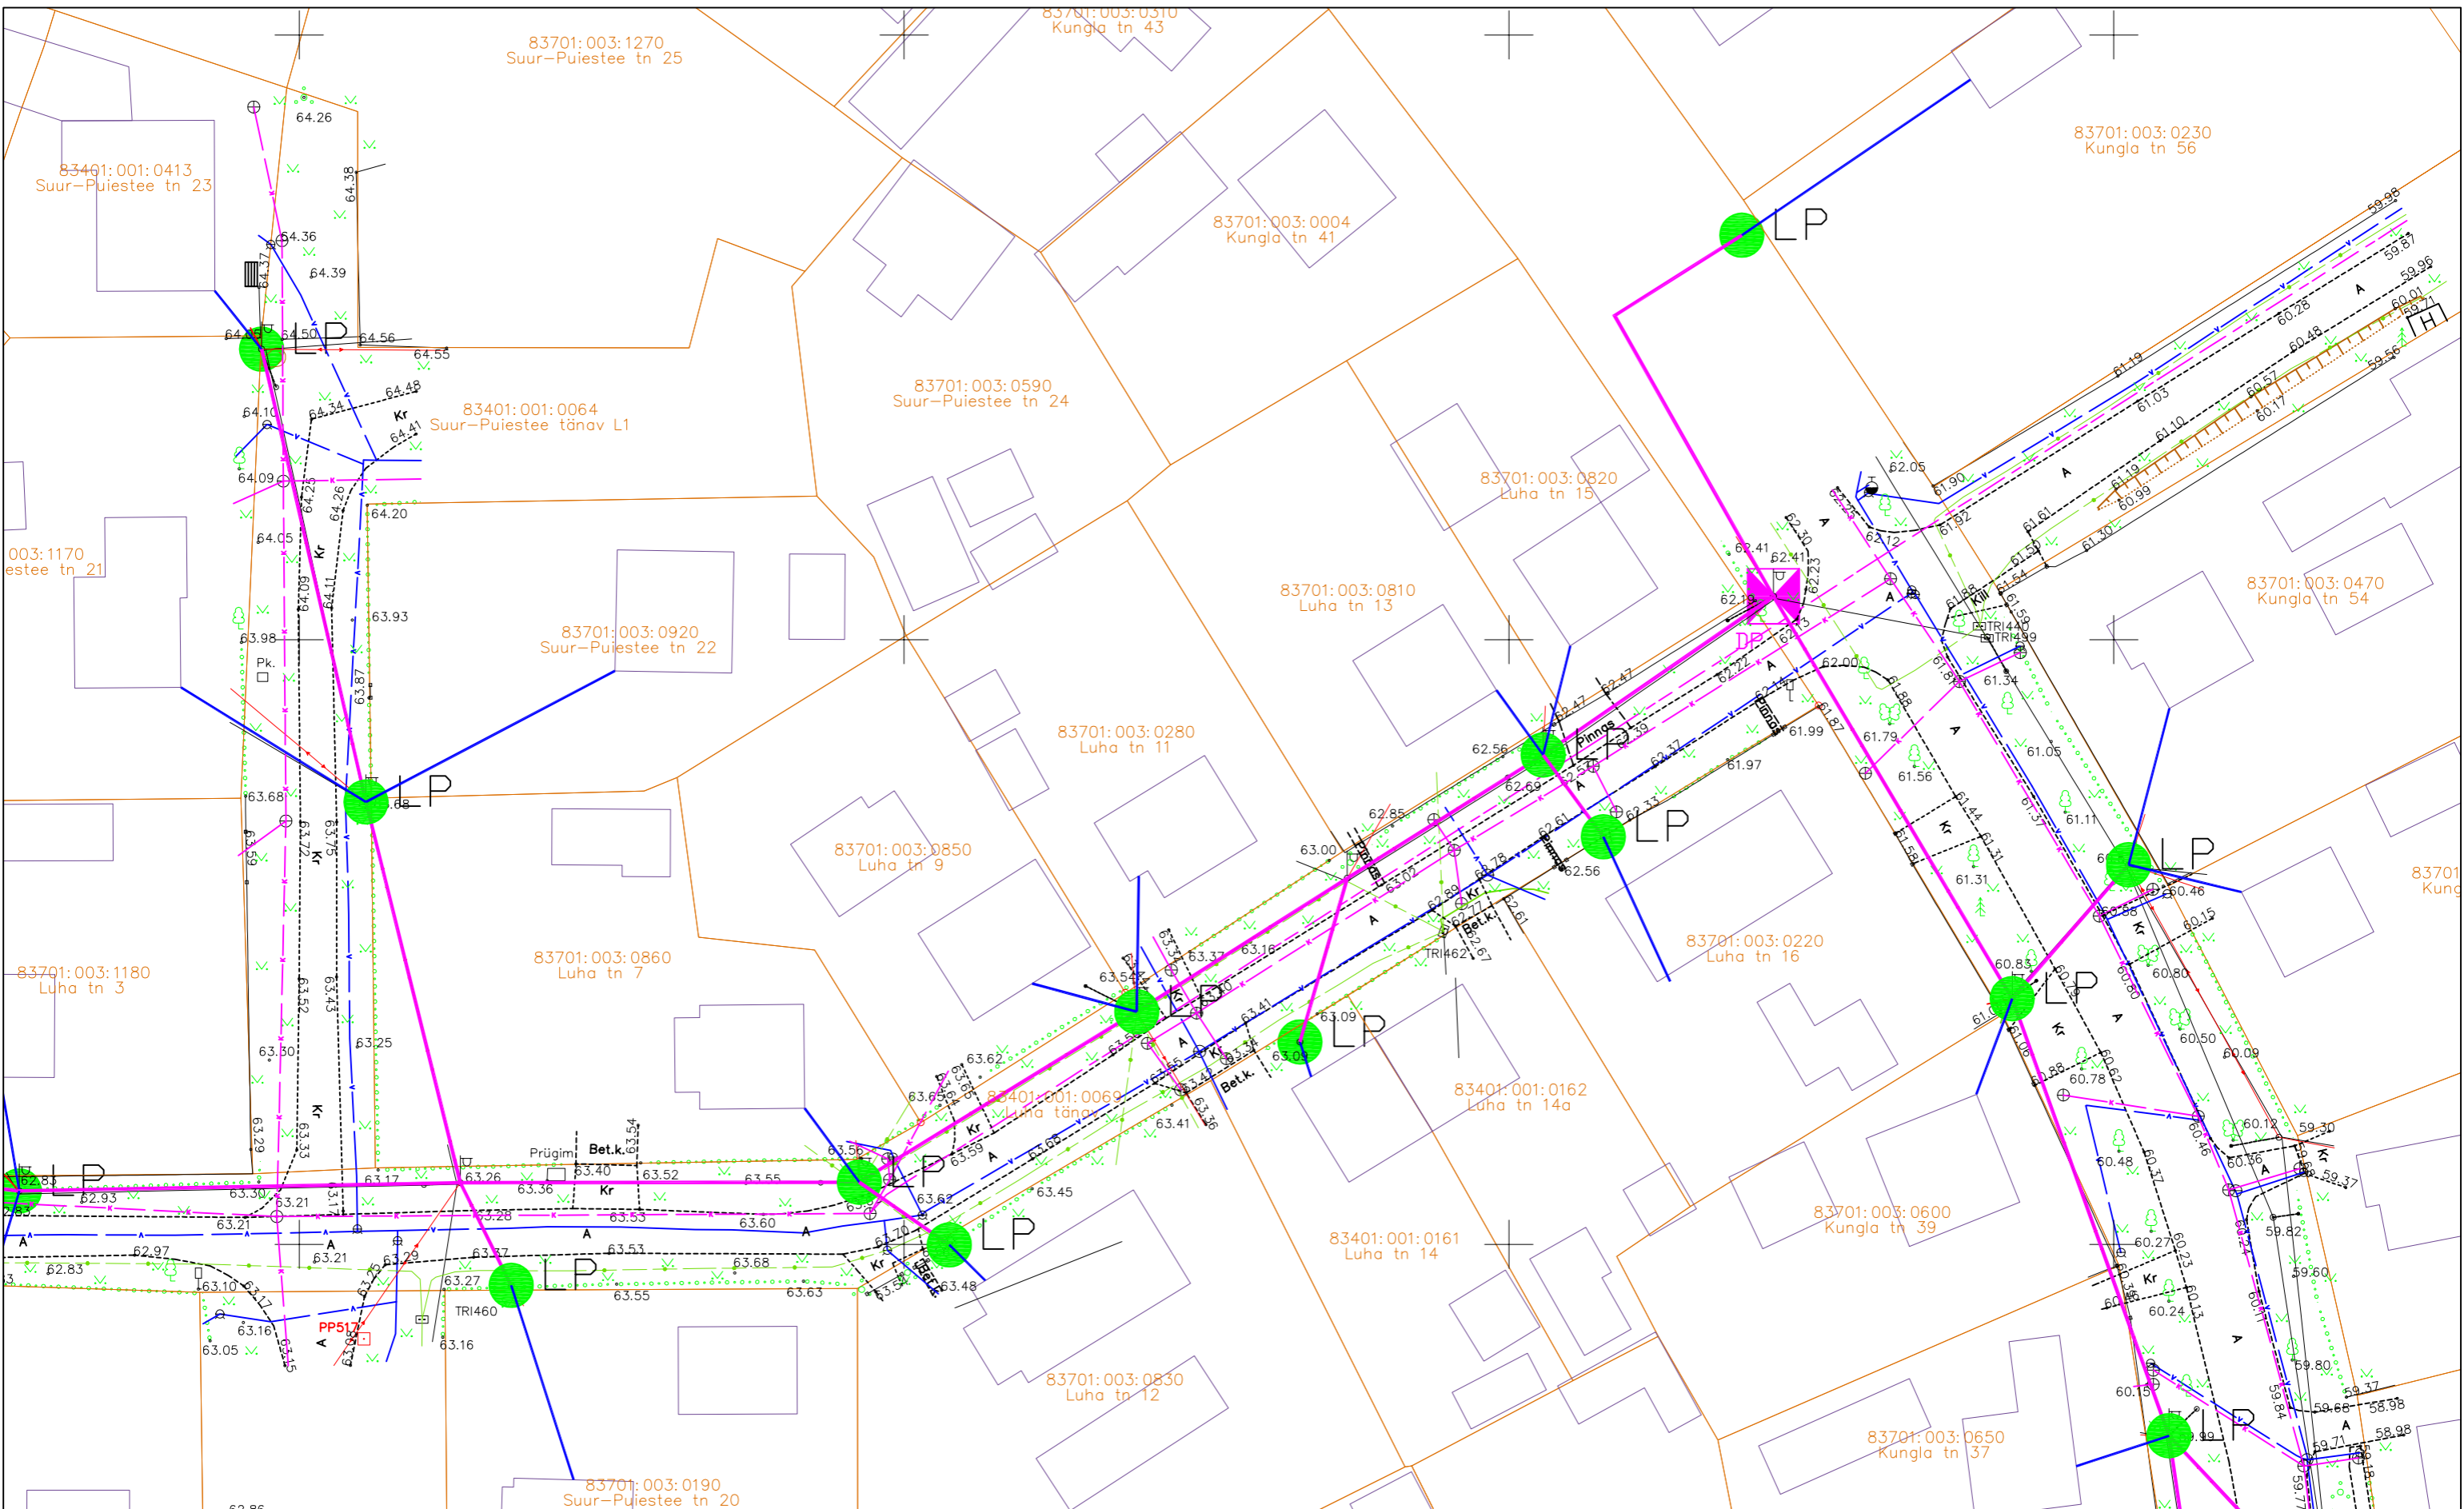

TINGMÄRGID:	
	PROJEKTEERITUD MULTITORU (MAATRASS)
	PROJEKTEERITUD KLIENDILIIN (MAATRASS)
	PROJEKTEERITUD MULTITORU (ÕHULIIN)
	PROJEKTEERITUD KLIENDILIIN (ÕHULIIN)
	PROJEKTEERITUD KAITSETORU 1250N
	PROJEKTEERITUD KAITSETORU 750N
	PROJEKTEERITUD SIDEKAEV
	PROJEKTEERITUD JAOTUSKAPP
	PROJEKTEERITUD VAHEJAOTUSKAPP
	VAHEJAOTUSKAPI KONTOUR (MAAPEALNE)
	LP
	PROJEKTEERITUD LÕPP-PUNKT SOKLIL
	PROJEKTEERITUD LÕPP-PUNKT MASTIL
	AVATUD KAEVIK
	KATASTRILIKU PIIRID
	OLEMASOLEV MADALPINGE OHULIIN
	OLEMASOLEV SIDEMAAKAABEL
	OLEMASOLEV SIDEKANALISATSIOON
	OLEMASOLEV MP MAAKAABEL
	OLEMASOLEV KESKPINGE MAAKAABEL
	OLEMASOLEV KESKPINGE OHULIIN
	OLEMASOLEV SOOJATRASS
	OLEMASOLEV DRENAAŽ
	OLEMASOLEV DRENAAŽIKAEV




OÜ Corle Uustalu 2, Kose 75101 www.corle.ee corle@corle.ee		Töö nr.	MKM3_TURI		Leht	Lehti
		Projekt	Türi passiivse elektroonilise side juurdepääsuvõrgu rajamine		13	34
Teostas	Anti Salura/allkirjastatud digitaalselt/	Asukoht	Järva maakond, Türi vald		Mõõtkava	
Kontrollis	Kaupo Kallak/allkirjastatud digitaalselt/	Joonis	Türi linn		1: 500	
Tellijä	Corle OÜ	Joonis	Eelprojekt		03.10.2024	
			Asendiplaan			

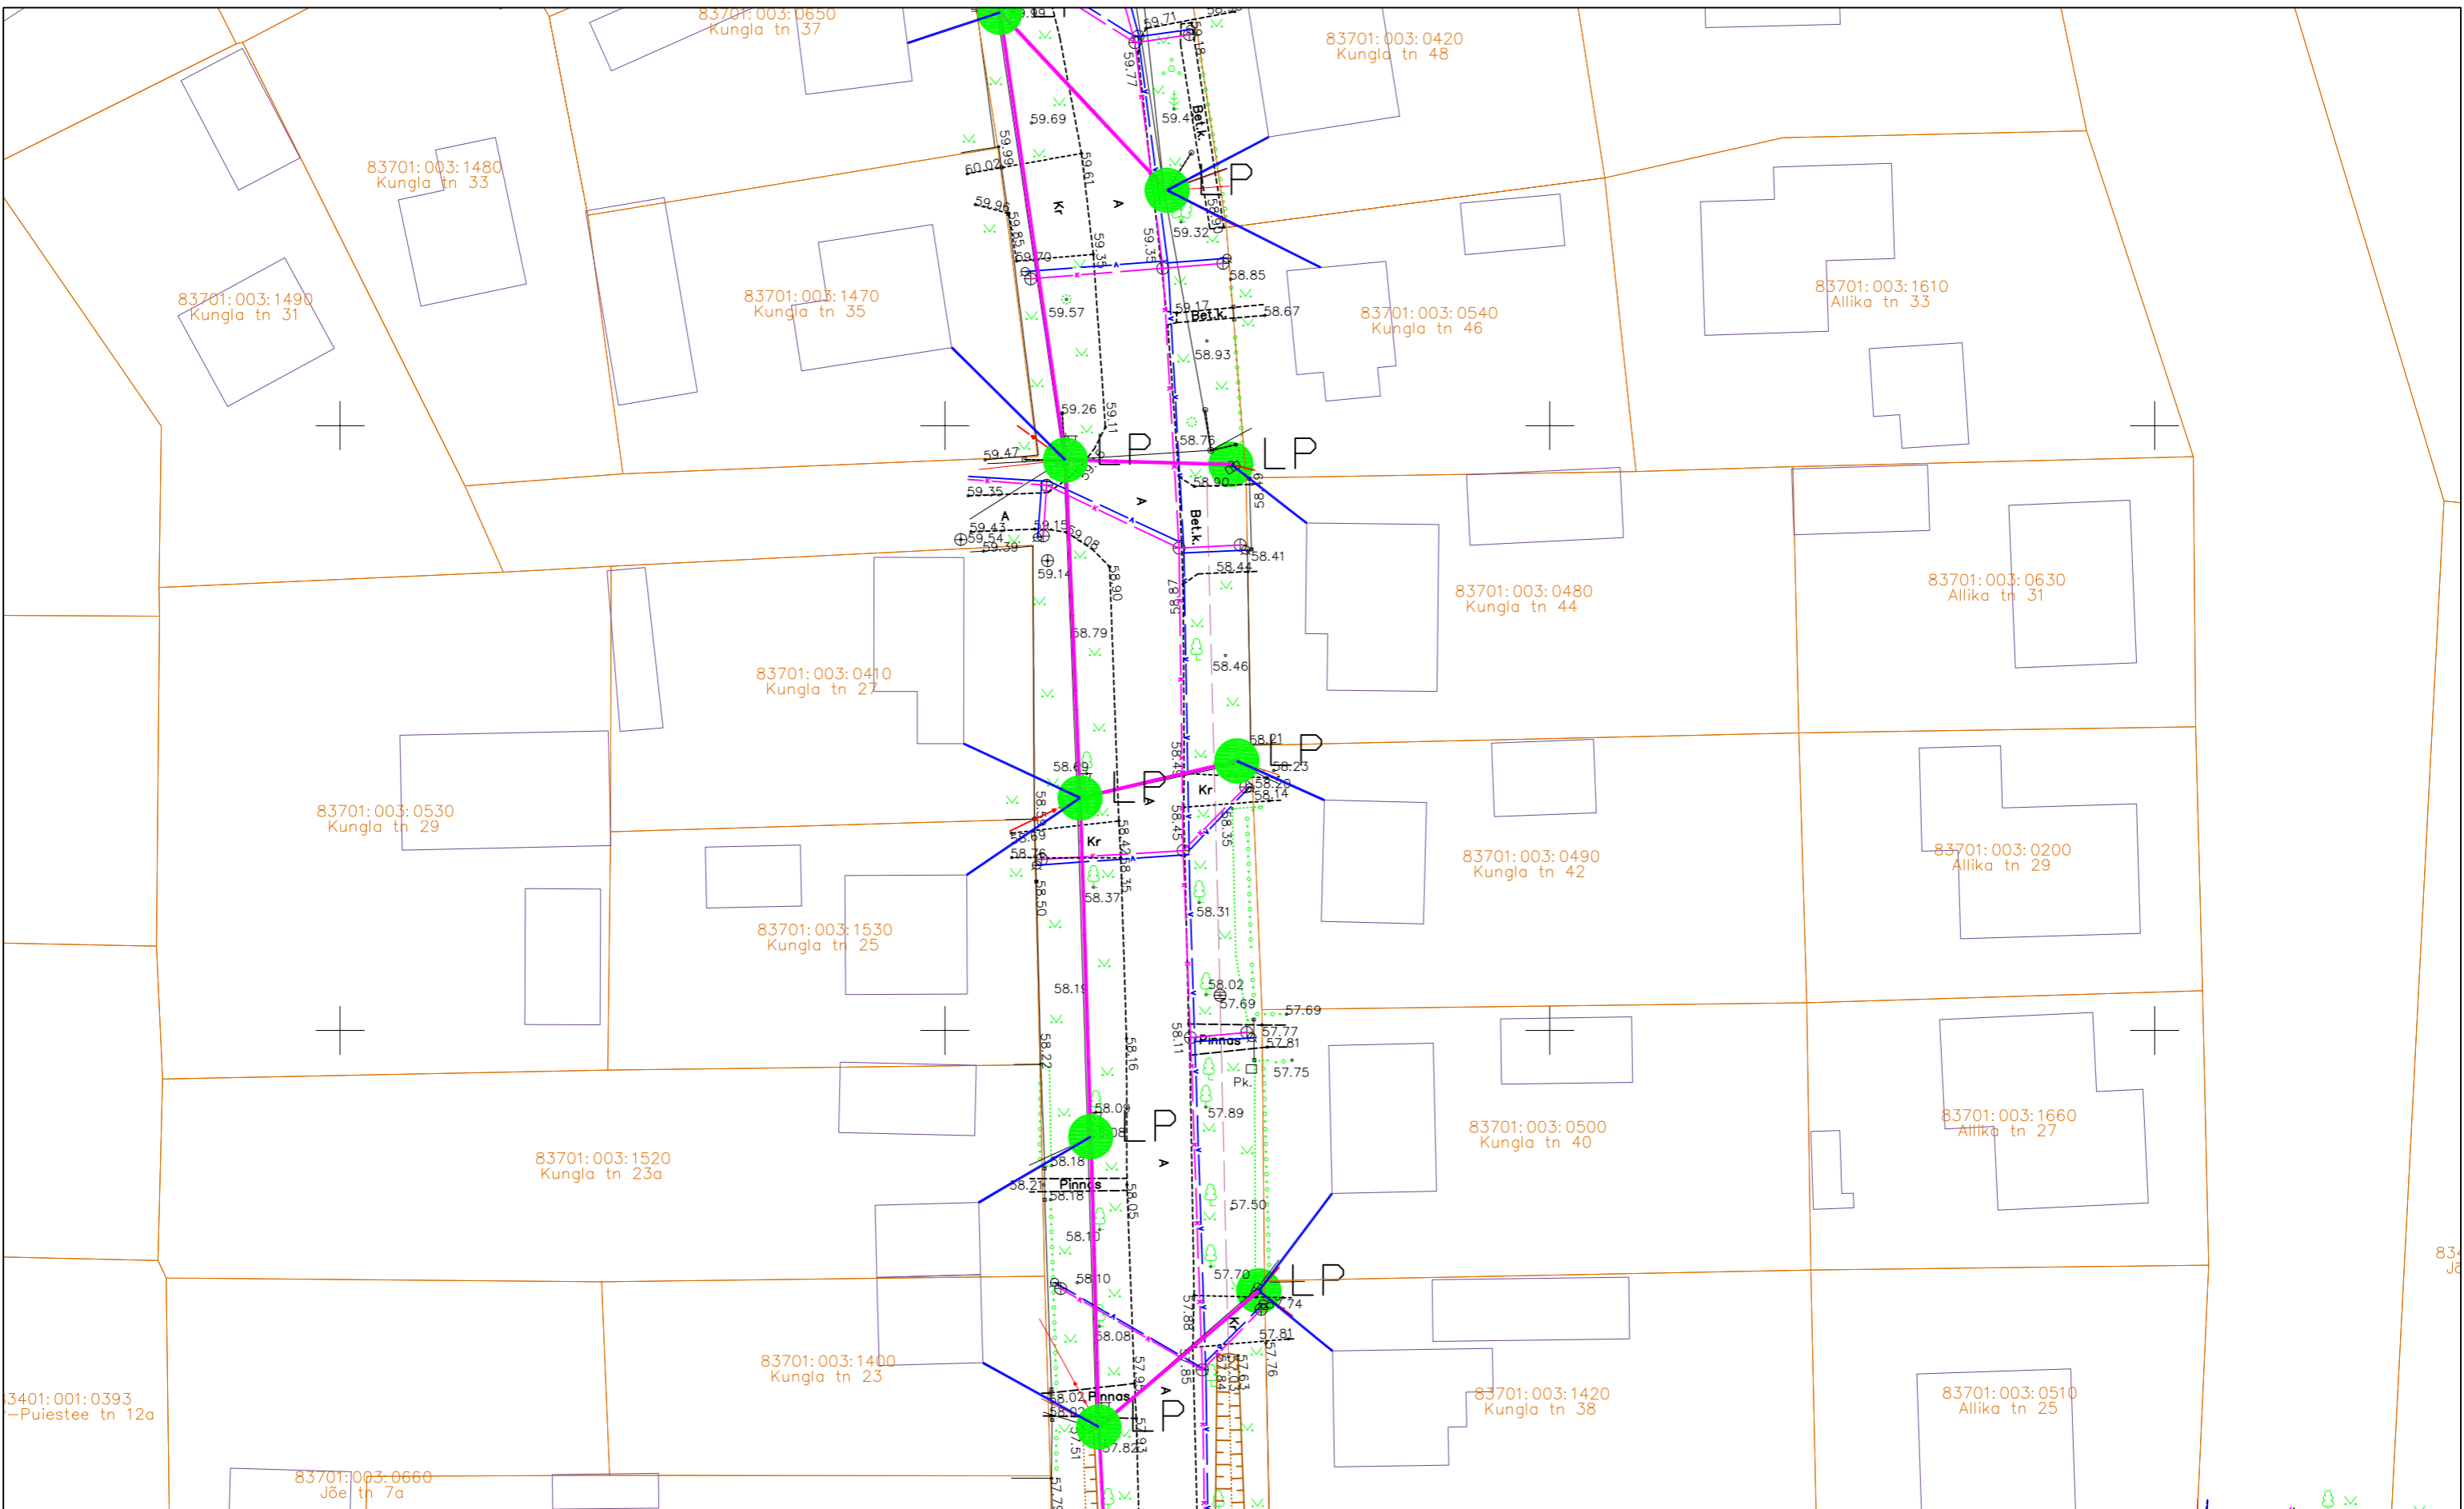

TINGMÄRGID:	
	PROJEKTEERITUD MULTITORU (MAATRASS)
	PROJEKTEERITUD KLIENDILIIN (MAATRASS)
	PROJEKTEERITUD MULTITORU (ÕHULIIN)
	PROJEKTEERITUD KLIENDILIIN (ÕHULIIN)
	PROJEKTEERITUD KAITSETORU 1250N
	PROJEKTEERITUD KAITSETORU 750N
	PROJEKTEERITUD SIDEKAEV
	PROJEKTEERITUD JAOTUSKAPP
	PROJEKTEERITUD VAHEJAOTUSKAPP
	VAHEJAOTUSKAPI KONTOUR (MAAPEALNE)
	LP
	PROJEKTEERITUD LÕPP-PUNKT SOKLIL
	PROJEKTEERITUD LÕPP-PUNKT MASTIL
	AVATUD KAEVIK
	KATASTRIOKSUSTE PIIRID
	OLEMASOLEV MADALPINGE OHULIIN
	OLEMASOLEV SIDEMAACAABEL
	OLEMASOLEV SIDEKANALISATSIOON
	OLEMASOLEV MP MAACAABEL
	OLEMASOLEV KESKPINGE MAACAABEL
	OLEMASOLEV KESKPINGE OHULIIN
	OLEMASOLEV SOOJATRASS
	OLEMASOLEV DRENAAŽ
	OLEMASOLEV DRENAAŽIKAEV



Ühik	OÜ Corle	Töö nr.	MKM3_TURI	Leht	Lehti
Asukoht	Uustalu 2, Kose 75101	Projekt	Türi passiivse elektroonilise side juurdepääsuvõrgu rajamine	14	34
Teostas	Anti Salura/allkirjastatud digitaalselt/	Asukoht	Järva maakond, Türi vald	Mõõtkava 1:500	
Kontrollis	Kaupo Kallak/allkirjastatud digitaalselt/	Joonis	Türi linn	03.10.2024	
Tellijä	Corle OÜ	Joonis	Eelprojekt		
			Asendiplaan		

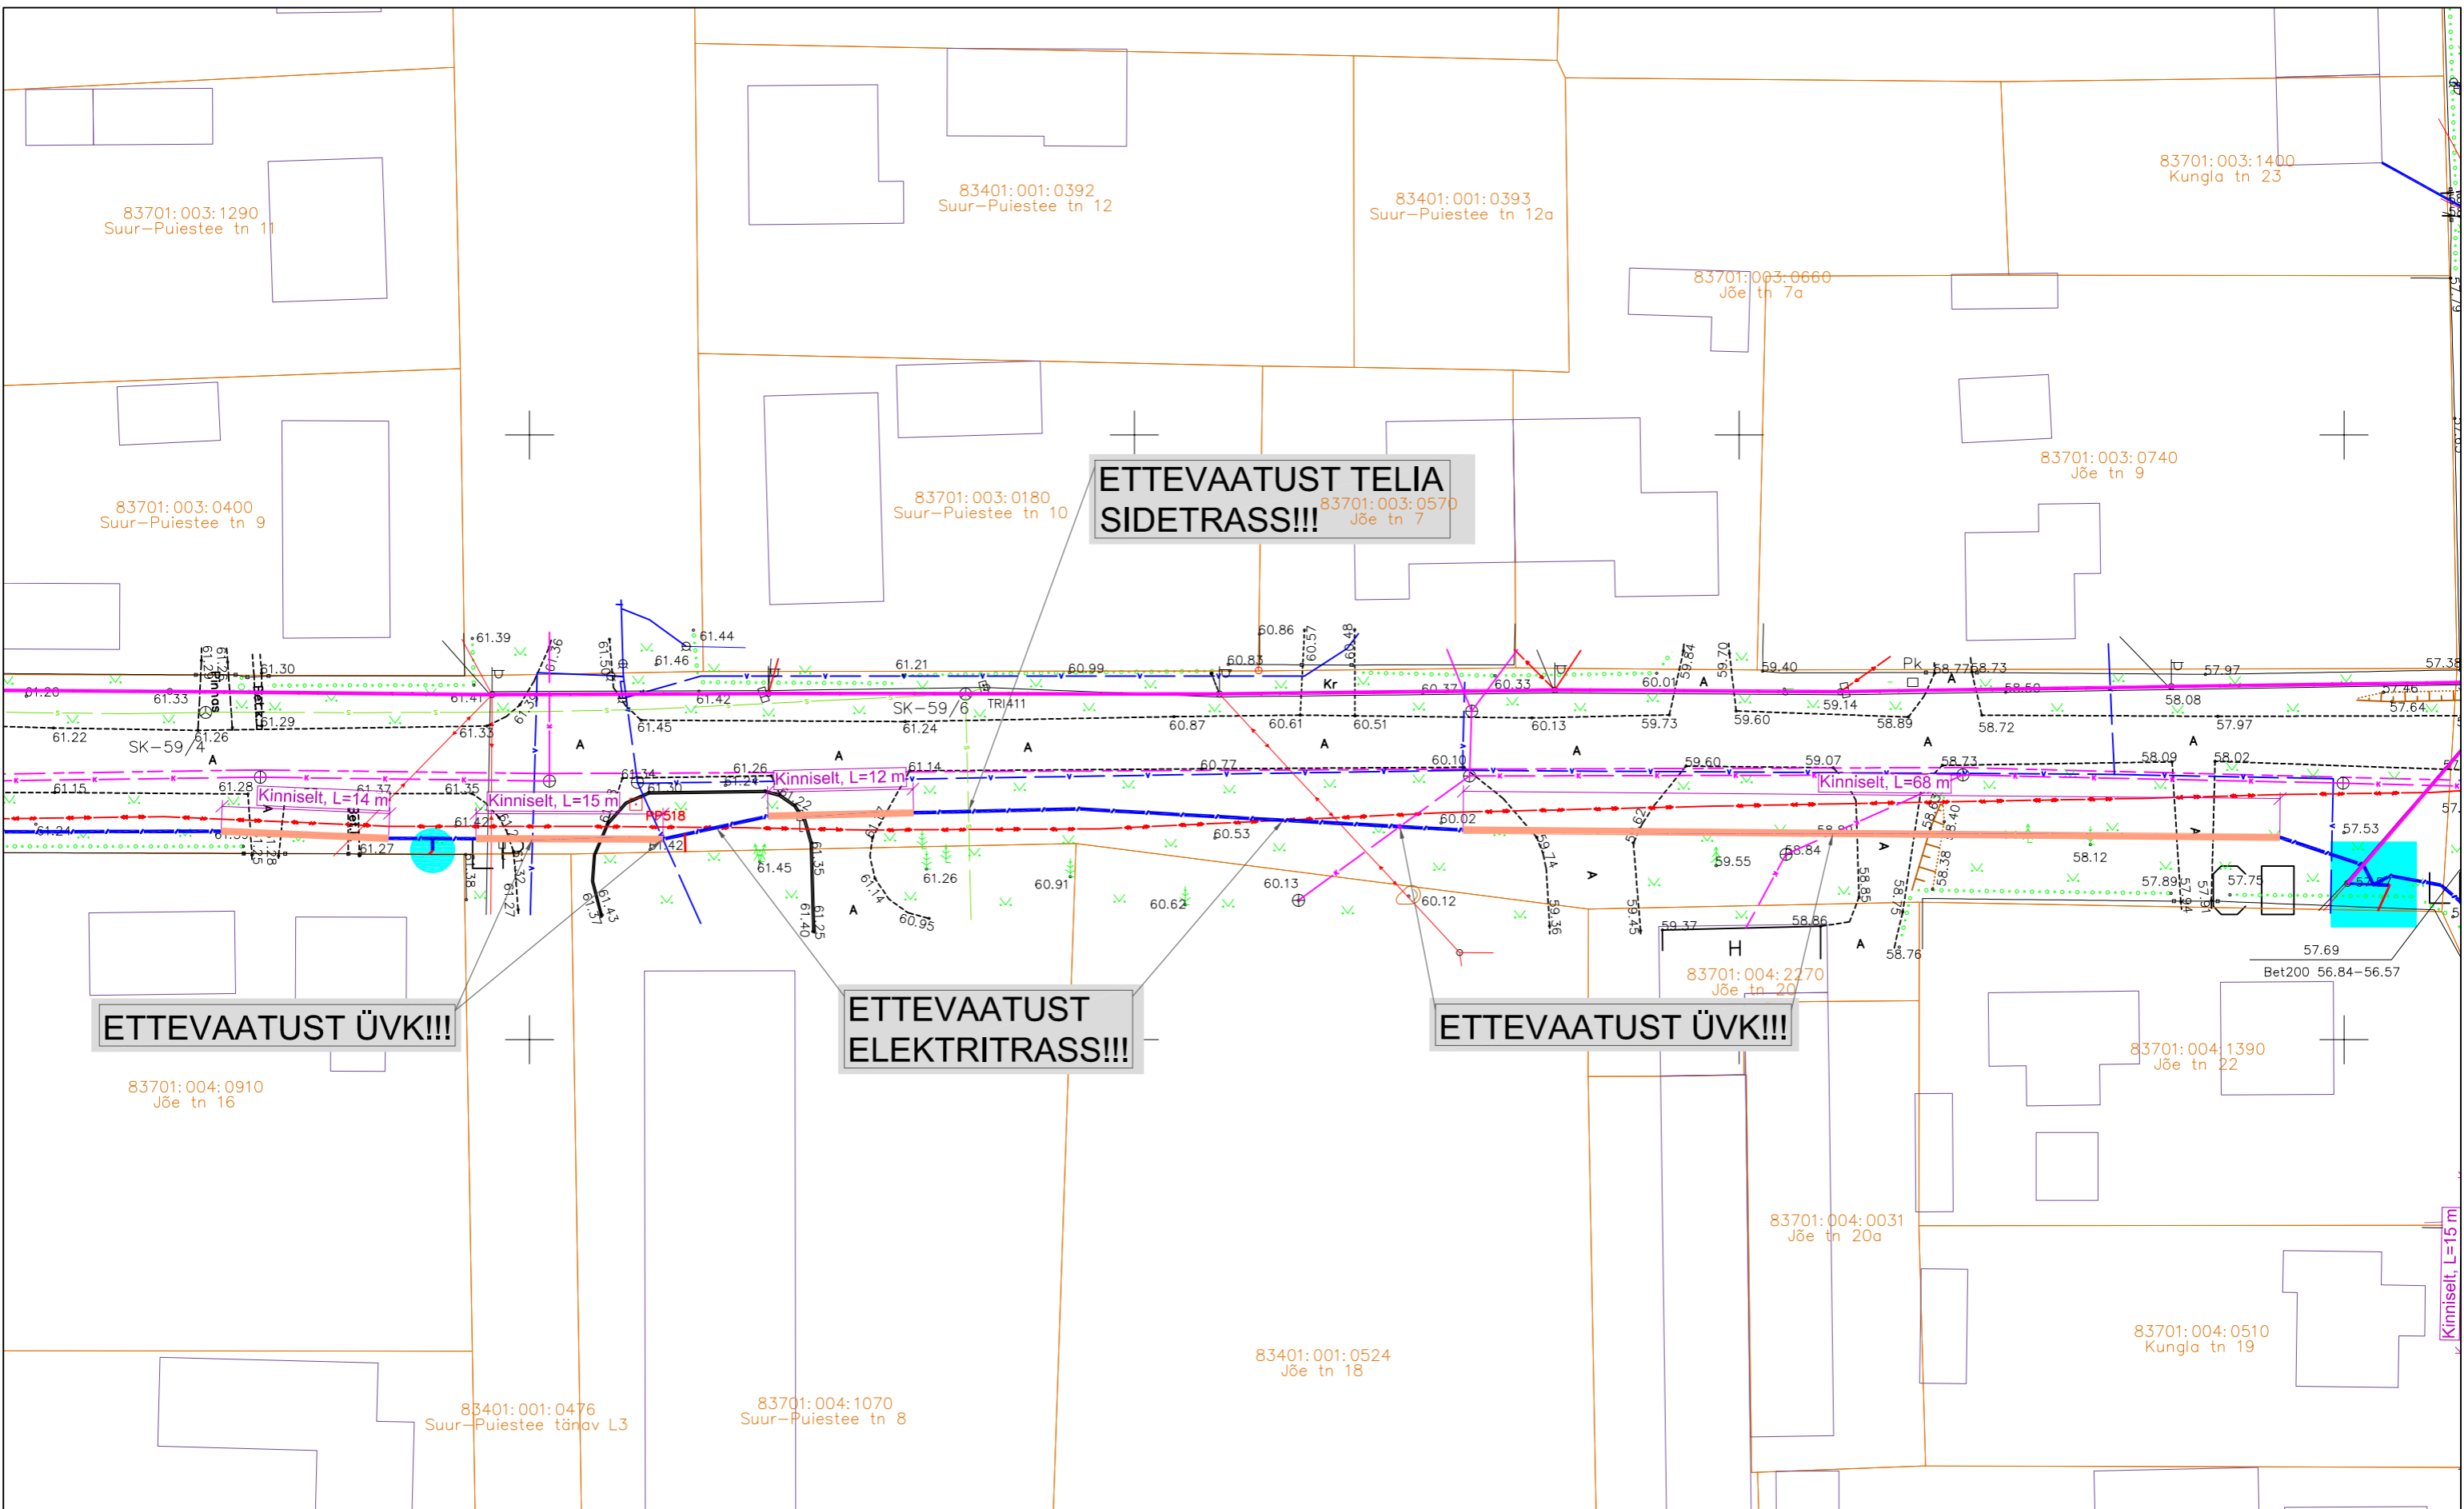

**ETTEVAATUST TELIA
SIDETRASS!!!**


ETTEVAATUST ÜVK!!!

**ETTEVAATUST
ELEKTRITRASS!!!**

ETTEVAATUST ÜVK!!!

TINGMÄRGID:	
	PROJEKTEERITUD MULTITORU (MAATRASS)
	PROJEKTEERITUD KLIENDILIIN (MAATRASS)
	PROJEKTEERITUD MULTITORU (ÕHULIIN)
	PROJEKTEERITUD KLIENDILIIN (ÕHULIIN)
	PROJEKTEERITUD KAITSETORU 1250N
	PROJEKTEERITUD KAITSETORU 750N
	PROJEKTEERITUD SIDEKAEV
	PROJEKTEERITUD JAOTUSKAPP
	PROJEKTEERITUD VAHEJAOTUSKAPP
	VAHEJAOTUSKAPI KONTOUR (MAAPEALNE)
	PROJEKTEERITUD LÕPP-PUNKT SOKLIL
	PROJEKTEERITUD LÕPP-PUNKT MASTIL
	AVATUD KAEVIK
	KATASTRIOKSUSTE PIIRID
	OLEMASOLEV MADALPINGE ÕHULIIN
	OLEMASOLEV SIDEMAAKAABEL
	OLEMASOLEV SIDEKANALISATSIOON
	OLEMASOLEV MP MAAKAABEL
	OLEMASOLEV KESKPINGE MAAKAABEL
	OLEMASOLEV KESKPINGE ÕHULIIN
	OLEMASOLEV SOOJATRASS
	OLEMASOLEV DRENAAŽ
	OLEMASOLEV DRENAAŽIKAEV

	ÜÜ Corle	Töö nr.	MKM3_TURI	
	Uustalu 2, Kose 75101		Leht	Lehti
	www.corle.ee	Projekt	Türi passiivse elektroonilise side juurdepääsuvõrgu rajamine	
	corle@corle.ee	Asukoht	Järva maakond, Türi vald	Mõõtkava 1:500
Teostas	Anti Salura/allkirjastatud digitaalselt/	Kontrollis	Kaupo Kallak/allkirjastatud digitaalselt/	Türi linn
Tellijä	Corle OÜ	Joonis	Eelprojekt	03.10.2024
			Asendiplaan	

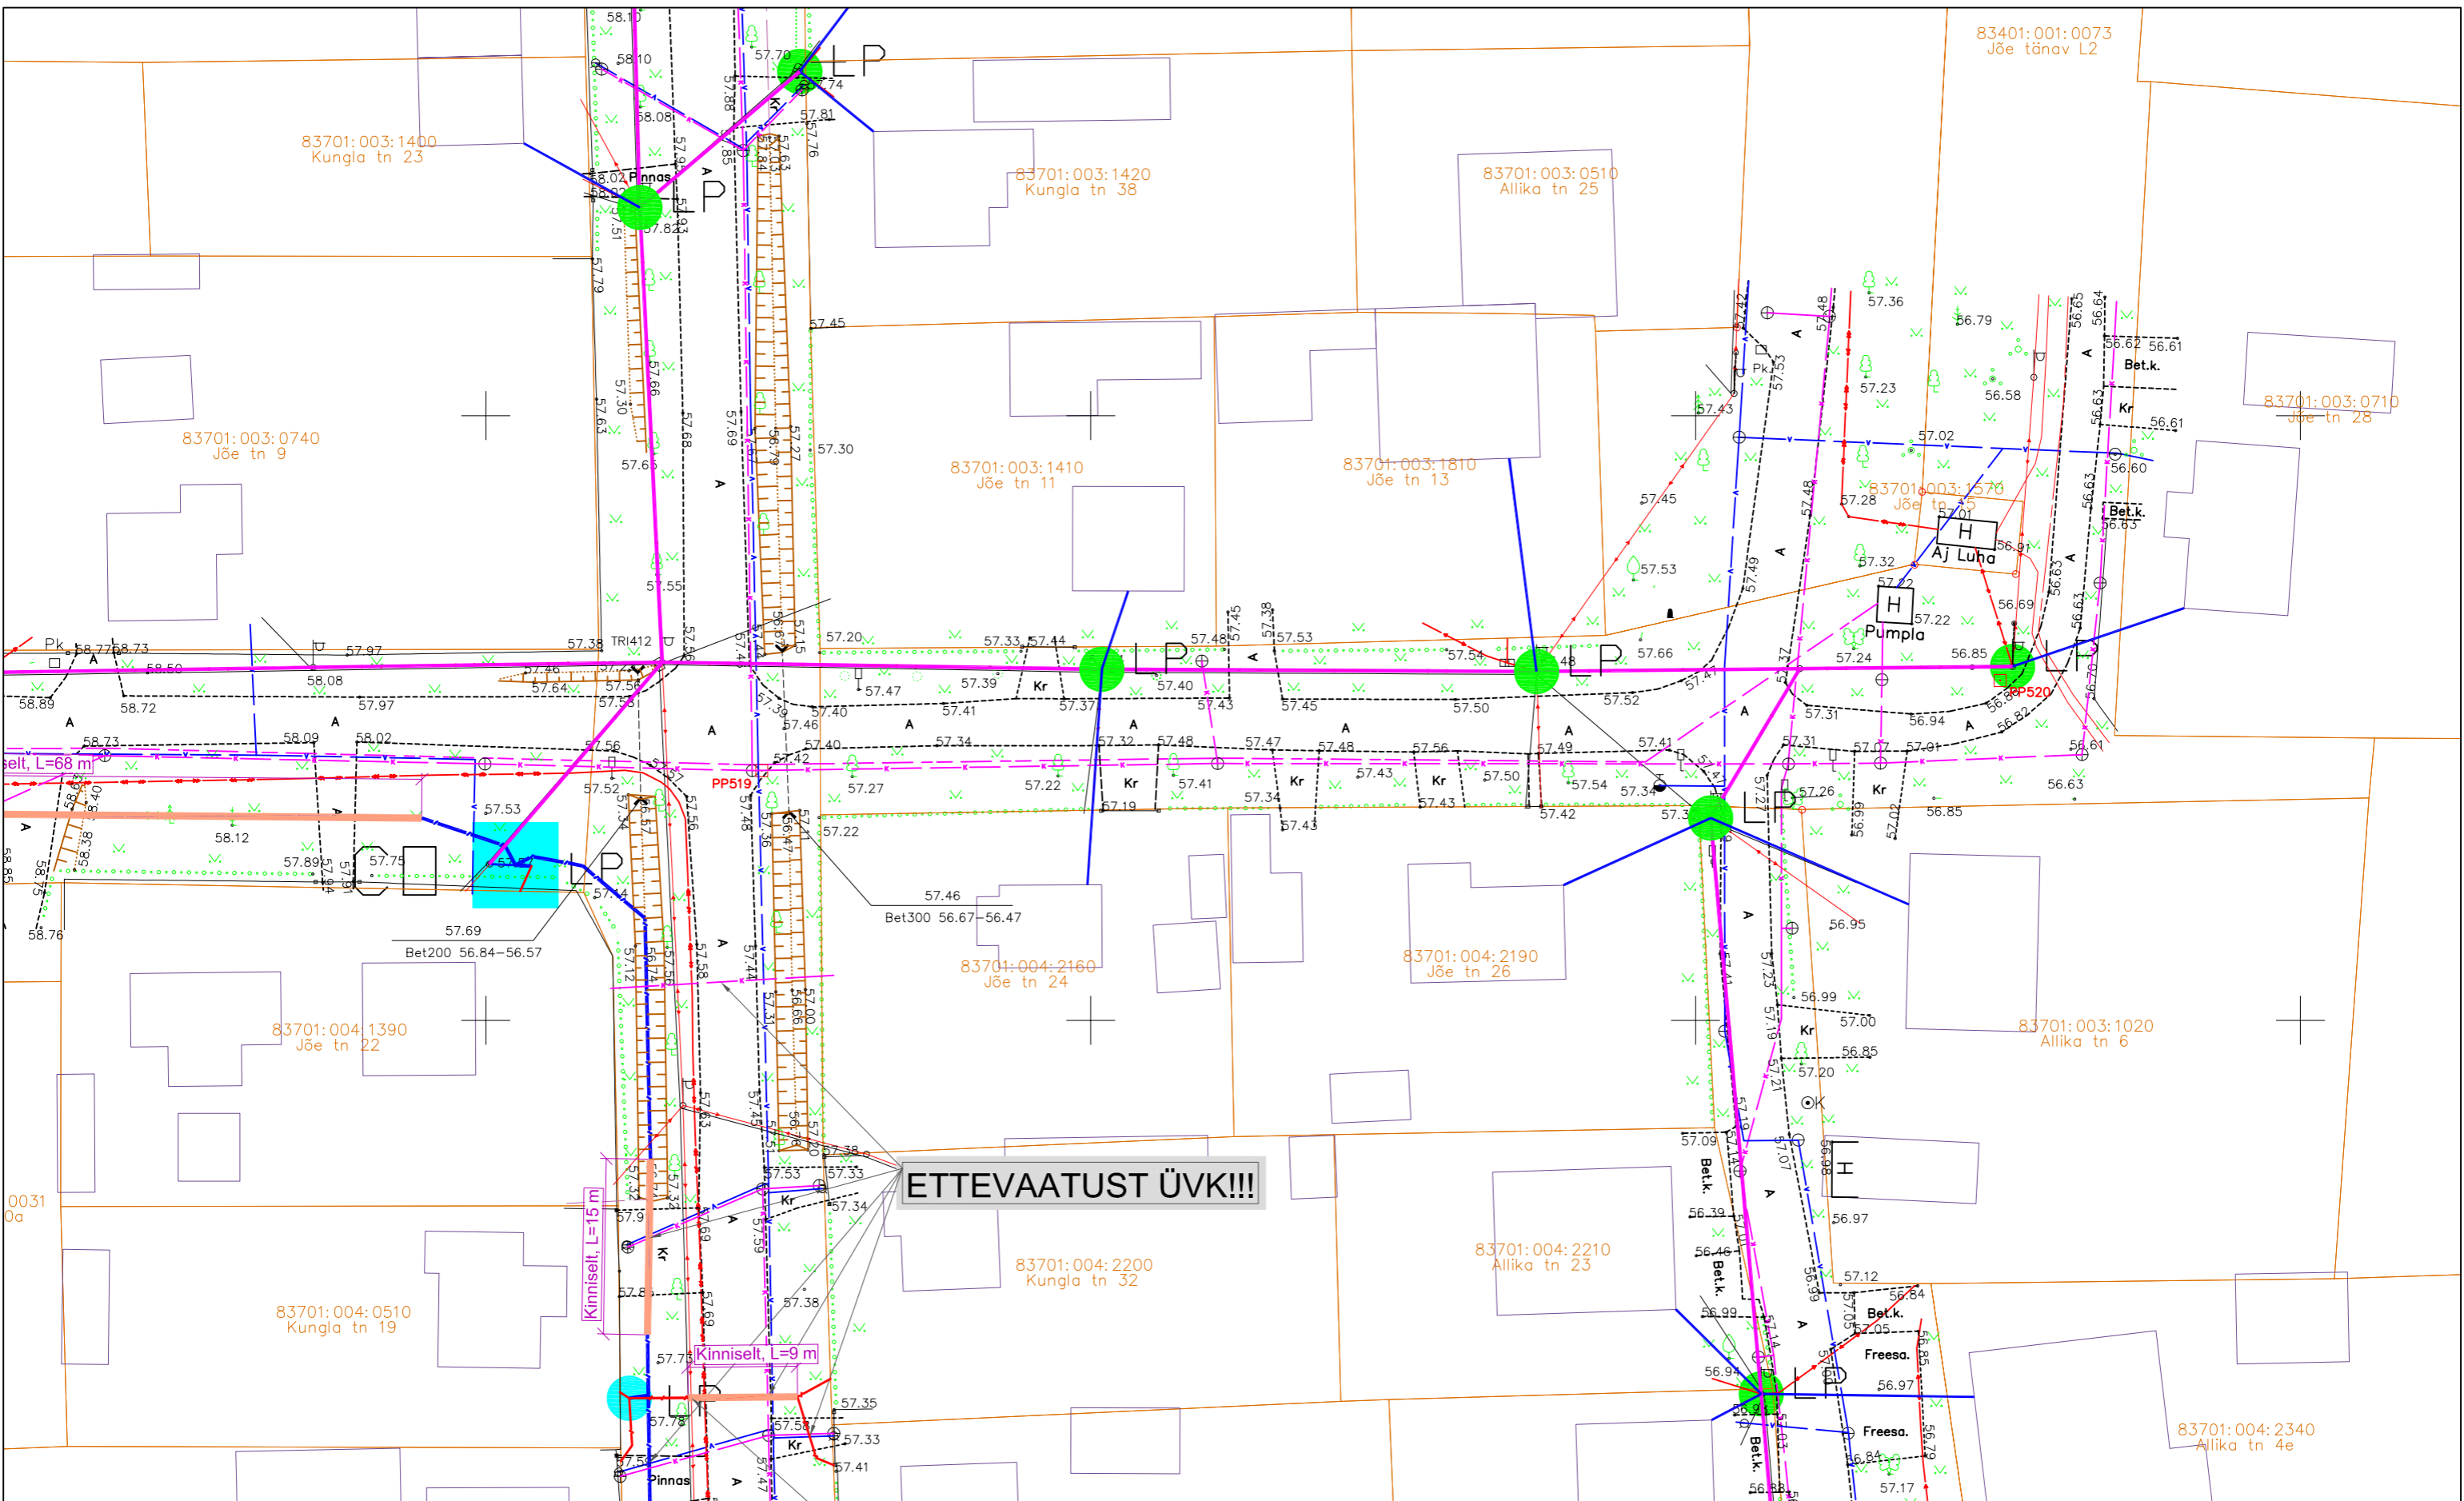


TINGMÄRGID:	
	PROJEKTEERITUD MULTITORU (MAATRASS)
	PROJEKTEERITUD KLIENDILIIN (MAATRASS)
	PROJEKTEERITUD MULTITORU (OHULIIN)
	PROJEKTEERITUD KLIENDILIIN (OHULIIN)
	PROJEKTEERITUD KAITSETORU 1250N
	PROJEKTEERITUD KAITSETORU 750N
	PROJEKTEERITUD SIDEKAEV
	PROJEKTEERITUD JAOTUSKAPP
	PROJEKTEERITUD VAHEJAOTUSKAPP
	VAHEJAOTUSKAPI KONTOUR (MAAPEALNE)
	PROJEKTEERITUD LÕPP-PUNKT SOKLIL
	PROJEKTEERITUD LÕPP-PUNKT MASTIL
	AVATUD KAEVIK
	KATASTRÜKSUSTE PIIRID
	OLEMASOLEV MADALPINGE OHULIIN
	OLEMASOLEV SIDEMAACAABEL
	OLEMASOLEV SIDEKANALISATSIOON
	OLEMASOLEV MP MAACAABEL
	OLEMASOLEV KESKPINGE MAACAABEL
	OLEMASOLEV KESKPINGE OHULIIN
	OLEMASOLEV SOOJATRASS
	OLEMASOLEV DRENAAŽ
	OLEMASOLEV DRENAAŽIKAEV

ETTEVAATUST ÜVK!!!

ETTEVAATUST ELEKTRITRASS!!!

	ÜO Corle	Töö nr.	MKM3_TURI		Leht	Lehti
	Uustalu 2, Kose 75101		16	34		
	www.corle.ee	Projekt	Türi passiivse elektroonilise side juurdepääsuvõrgu rajamine			Mõõtkava 1:500
	corle@corle.ee	Asukoht	Järva maakond, Türi vald			
Teostas	Anti Salura/allkirjastatud digitaalselt/	Kontrollis	Türi linn			03.10.2024
Tellijä	Corle OÜ	Joonis	Eelprojekt			
			Asendiplaan			

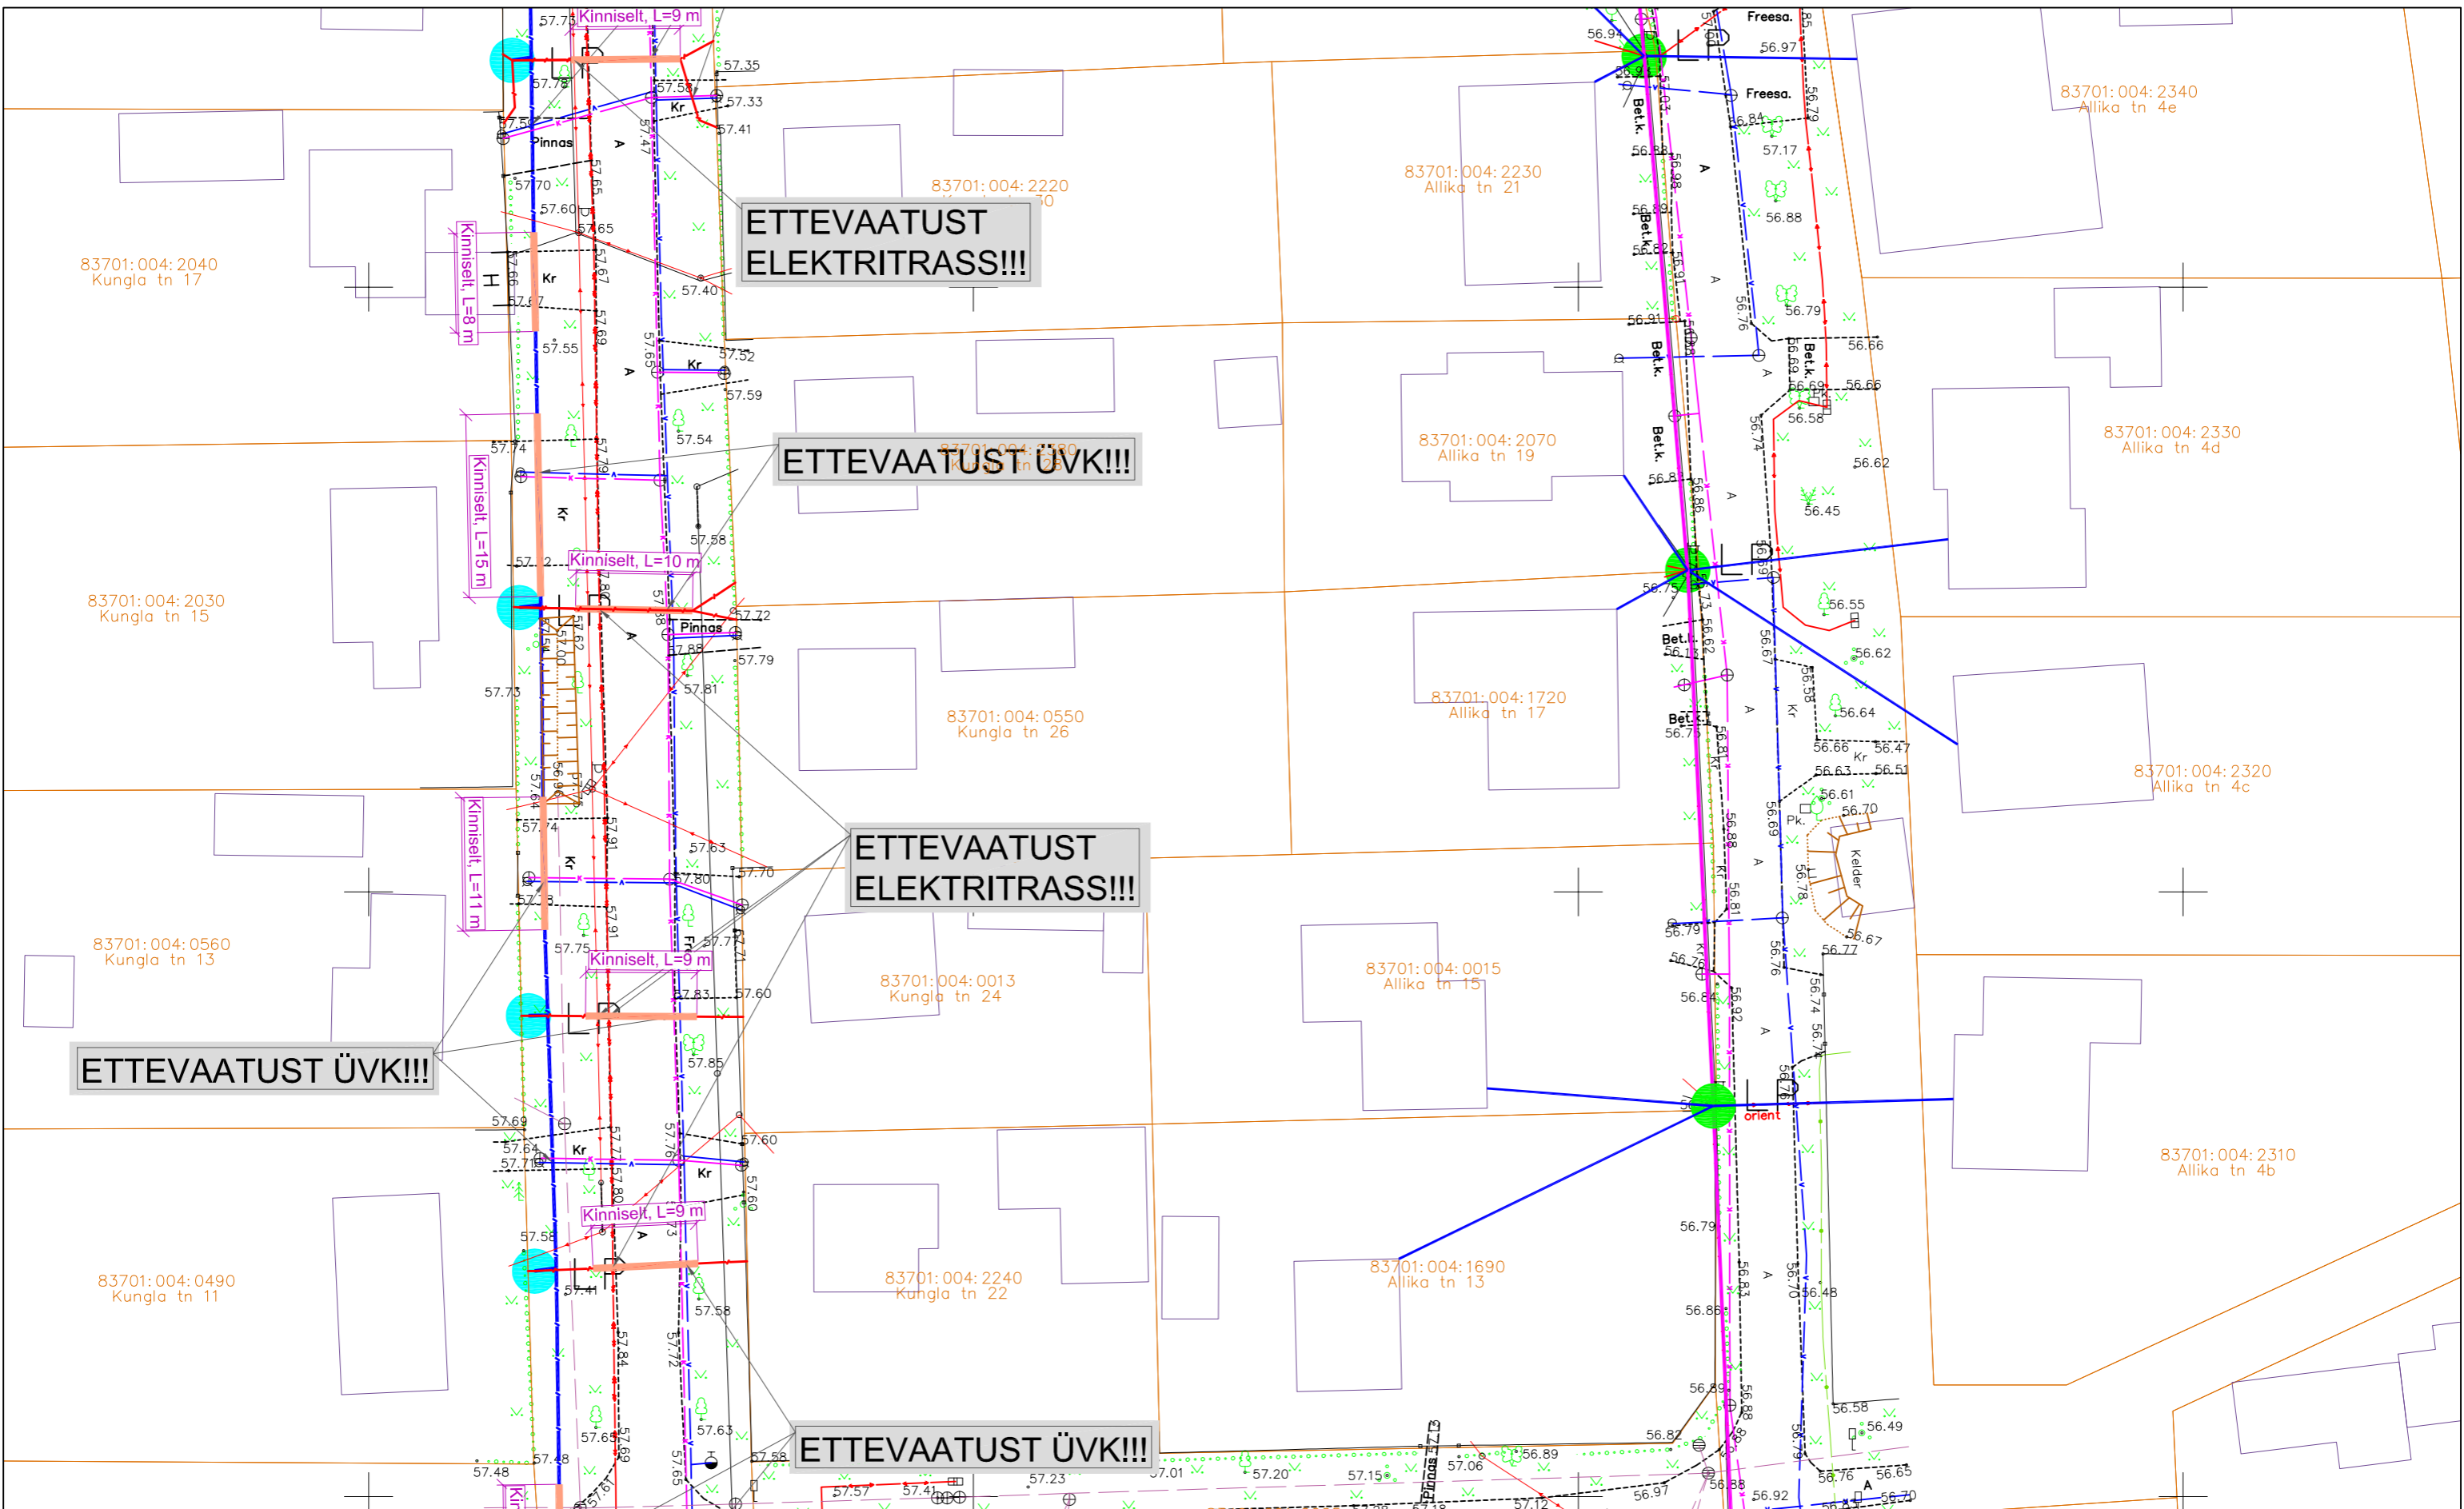

ETTEVAATUST ÜVK!!!


ETTEVAATUST ELEKTRITRASS!!!

ETTEVAATUST ÜVK!!!


ETTEVAATUST ELEKTRITRASS!!!

ETTEVAATUST ÜVK!!!

TINGMÄRGID:	
	PROJEKTEERITUD MULTITORU (MAATRASS)
	PROJEKTEERITUD KLIENDILIIN (MAATRASS)
	PROJEKTEERITUD MULTITORU (OHULIIN)
	PROJEKTEERITUD KLIENDILIIN (OHULIIN)
	PROJEKTEERITUD KAITSETORU 1250N
	PROJEKTEERITUD KAITSETORU 750N
	PROJEKTEERITUD SIDEKAEV
	PROJEKTEERITUD JAOTUSKAPP
	PROJEKTEERITUD VAHEJAOTUSKAPP
	VAHEJAOTUSKAPI KONTOUR (MAAPEALNE)
	PROJEKTEERITUD LÕPP-PUNKT SOKLIL
	PROJEKTEERITUD LÕPP-PUNKT MASTIL
	AVATUD KAEVIK
	KATASTRIRÜKSUSTE PIIRID
	OLEMASOLEV MADALPINGE OHULIIN
	OLEMASOLEV SIDEMAAKAABEL
	OLEMASOLEV SIDEKANALISATSIOON
	OLEMASOLEV MP MAAKAABEL
	OLEMASOLEV KESKPINGE MAAKAABEL
	OLEMASOLEV KESKPINGE OHULIIN
	OLEMASOLEV SOOJATRASS
	OLEMASOLEV DRENAAŽ
	OLEMASOLEV DRENAAŽIKAEV

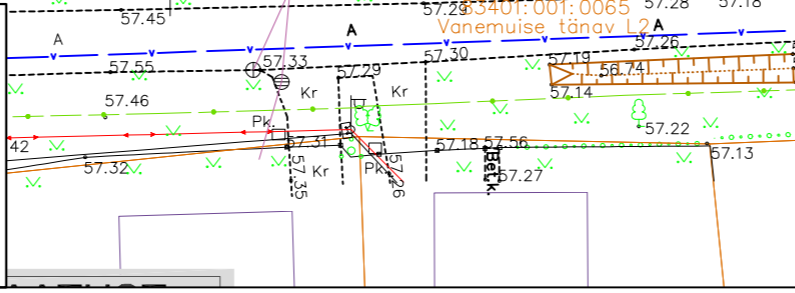


	ÜÜ Corle	Töö nr.	MKM3_TURI	Leht	Lehti
	Uustalu 2, Kose 75101			17	34
	www.corle.ee	Projekt	Türi passiivse elektroonilise side juurdepääsuvõrgu rajamine		Mõõtkava 1:500
	corle@corle.ee	Asukoht	Järva maakond, Türi vald		03.10.2024
Teostas	Anti Salura/allkirjastatud digitaalselt/		Türi linn		
Kontrollis	Kaupo Kallak/allkirjastatud digitaalselt/				
Tellijä	Corle OÜ	Joonis	Eelprojekt		
			Asendiplaan		

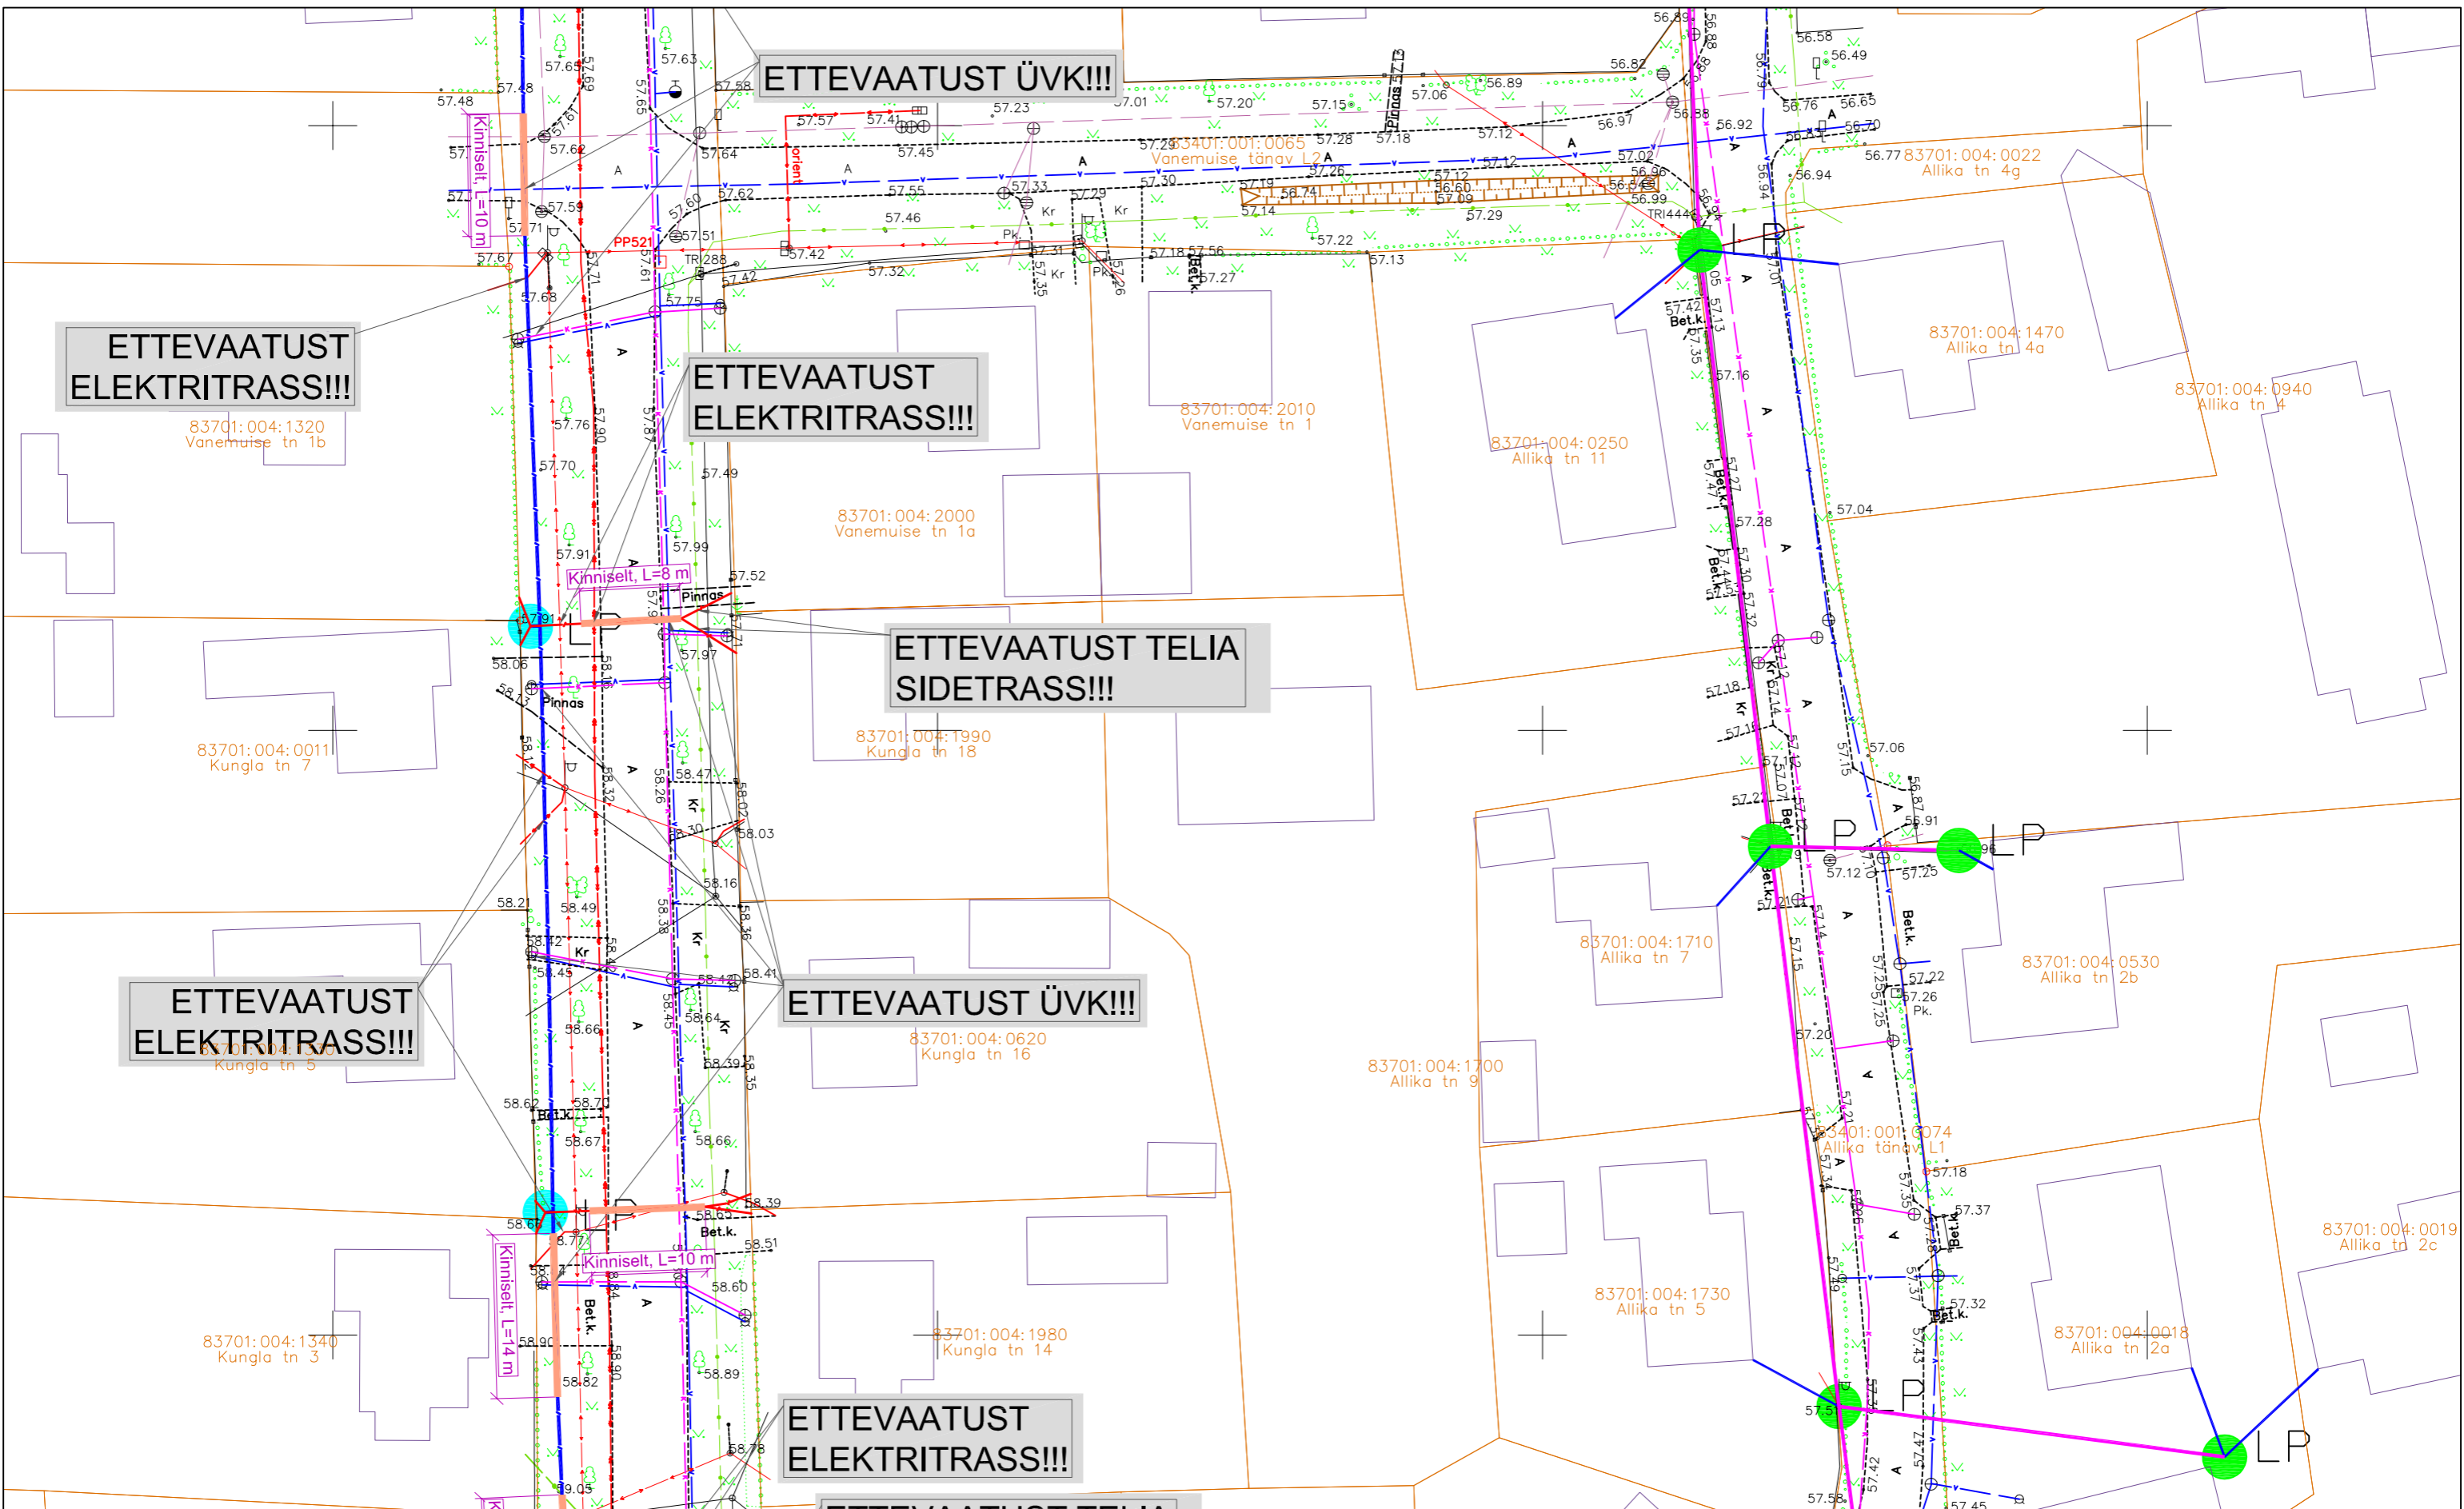

TINGMÄRGID:	
	PROJEKTEERITUD MULTITORU (MAATRASS)
	PROJEKTEERITUD KLIENDILIIN (MAATRASS)
	PROJEKTEERITUD MULTITORU (OHULIIN)
	PROJEKTEERITUD KLIENDILIIN (OHULIIN)
	PROJEKTEERITUD KAITSETORU 1250N
	PROJEKTEERITUD KAITSETORU 750N
	PROJEKTEERITUD SIDEKAEV
	PROJEKTEERITUD JAOTUSKAPP
	PROJEKTEERITUD VAHEJAOTUSKAPP
	VAHEJAOTUSKAPI KONTOUR (MAAPEALNE)
	PROJEKTEERITUD LÕPP-PUNKT SOKLIL
	PROJEKTEERITUD LÕPP-PUNKT MASTIL
	AVATUD KAEVIK
	KATASTRÜKSUSTE PIIRID
	OLEMASOLEV MADALPINGE OHULIIN
	OLEMASOLEV SIDEMAAKAABEL
	OLEMASOLEV SIDEKANALISATSIOON
	OLEMASOLEV MP MAAKAABEL
	OLEMASOLEV KESKPINGE MAAKAABEL
	OLEMASOLEV KESKPINGE OHULIIN
	OLEMASOLEV SOOJATRASS
	OLEMASOLEV DRENAAZ
	OLEMASOLEV DRENAAZIKAEV

ETTEVAATUST TELIA SIDETRASS!!!	
83701:004:1970	Kungla tn 12
83701:004:0350	Allika tn 1


	ÜO Corle	Töö nr.	MKM3_TURI	
	Uustalu 2, Kose 75101		Leht	Lehti
	www.corle.ee	Projekt	18	34
	corle@corle.ee	Asukoht	Türi passiivse elektroonilise side juurdepääsuvõrgu rajamine	
Teostas	Anti Salura/allkirjastatud digitaalselt/		Mõõtkava	
Kontrollis	Kaupo Kallak/allkirjastatud digitaalselt/	Järva maakond, Türi vald	1:500	
Tellijä	Corle OÜ	Türi linn	03.10.2024	
		Joonis	Eelprojekt	
			Asendiplaan	

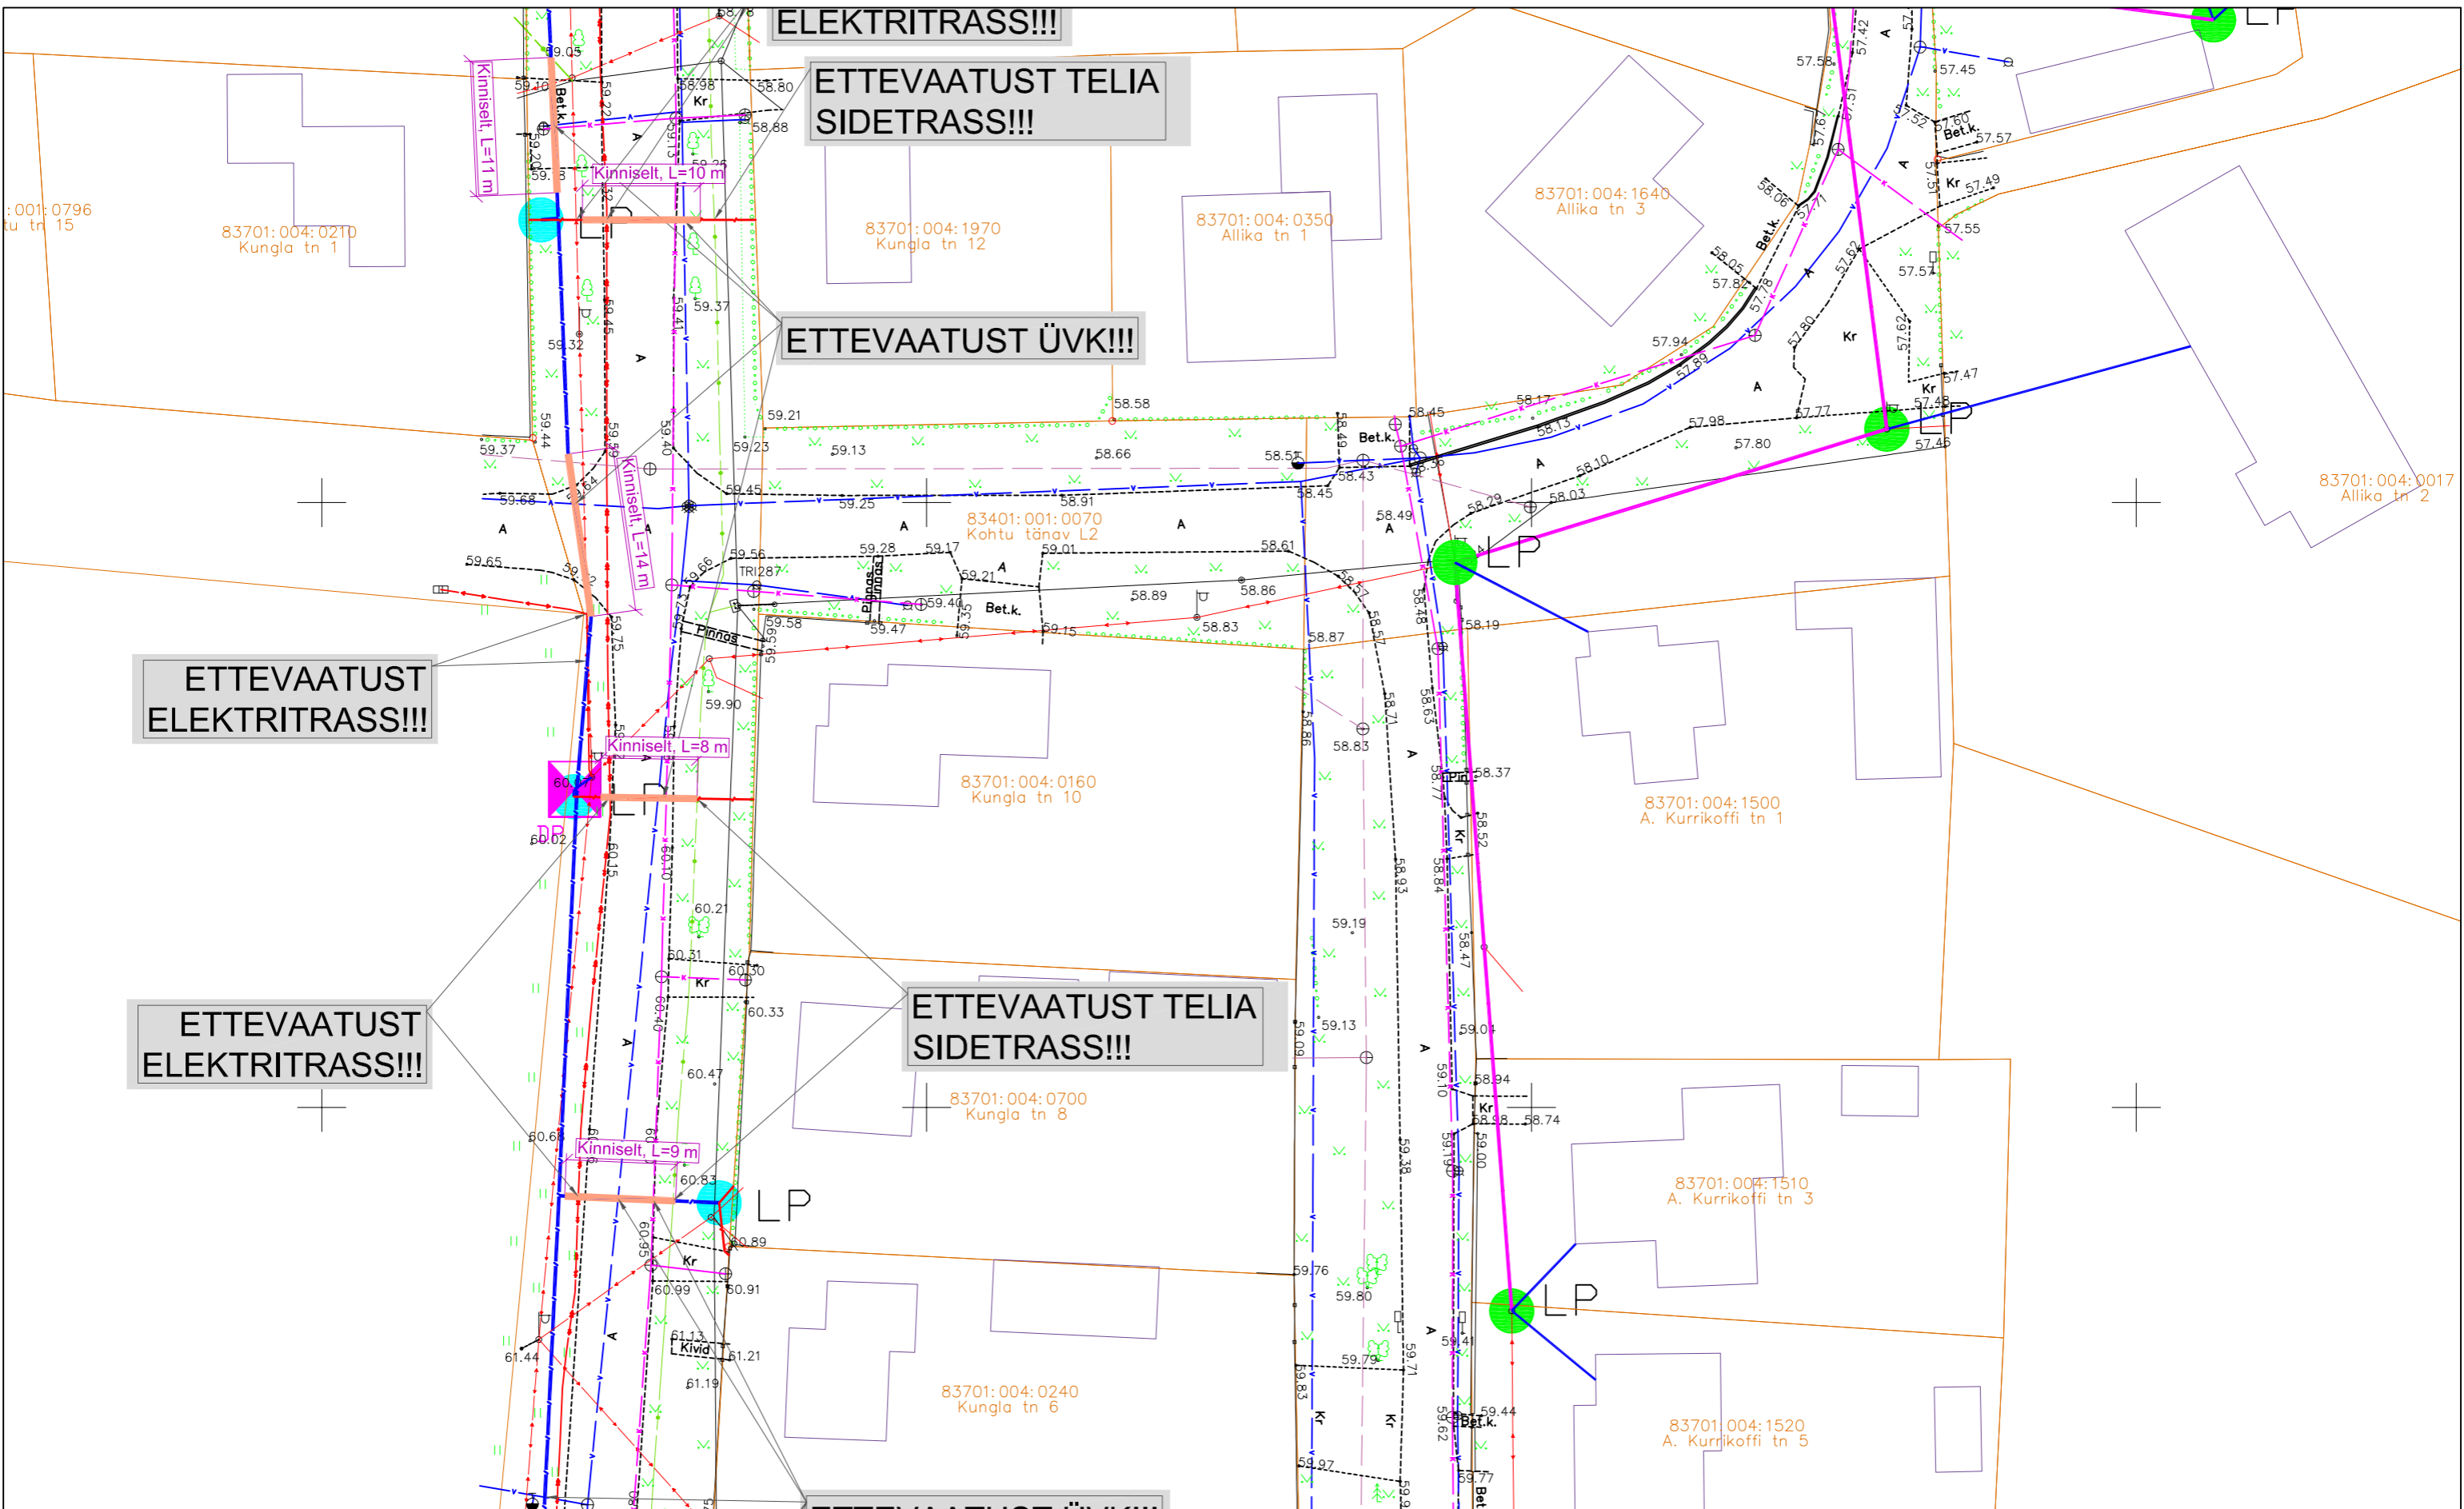


TINGMÄRGID:	
	PROJEKTEERITUD MULTITORU (MAATRASS)
	PROJEKTEERITUD KLIENDILIIN (MAATRASS)
	PROJEKTEERITUD MULTITORU (OHULIIN)
	PROJEKTEERITUD KLIENDILIIN (OHULIIN)
	PROJEKTEERITUD KAITSETORU 1250N
	PROJEKTEERITUD KAITSETORU 750N
	PROJEKTEERITUD SIDEKAEV
	PROJEKTEERITUD JAOTUSKAPP
	PROJEKTEERITUD VAHEJAOTUSKAPP
	VAHEJAOTUSKAPI KONTOUR (MAAPEALNE)
	PROJEKTEERITUD LÕPP-PUNKT SOKLIL
	PROJEKTEERITUD LÕPP-PUNKT MASTIL
	AVATUD KAEVIK
	KATASTRILISE PIIRID
	OLEMASOLEV MADALPINGE OHULIIN
	OLEMASOLEV SIDEMAAKAABEL
	OLEMASOLEV SIDEKANALISATSIOON
	OLEMASOLEV MP MAAKAABEL
	OLEMASOLEV KESKPINGE MAAKAABEL
	OLEMASOLEV KESKPINGE OHULIIN
	OLEMASOLEV SOOJATRASS
	OLEMASOLEV DRENAAŽ
	OLEMASOLEV DRENAAŽIKAEV




	ÜO Corle	Töö nr.	MKM3_TURI		Leht	Lehti
	Uustalu 2, Kose 75101		19	34		
	www.corle.ee	Projekt	Türi passiivse elektroonilise side juurdepääsuvõrgu rajamine		Mõõtkava 1:500	
	corle@corle.ee	Asukoht	Järva maakond, Türi vald		03.10.2024	
Teostas	Anti Salura/alkirjastatud digitaalselt/	Kontrollis	Türi linn			
Tellijä	Corle OÜ	Joonis	Eelprojekt			
			Asendiplaan			

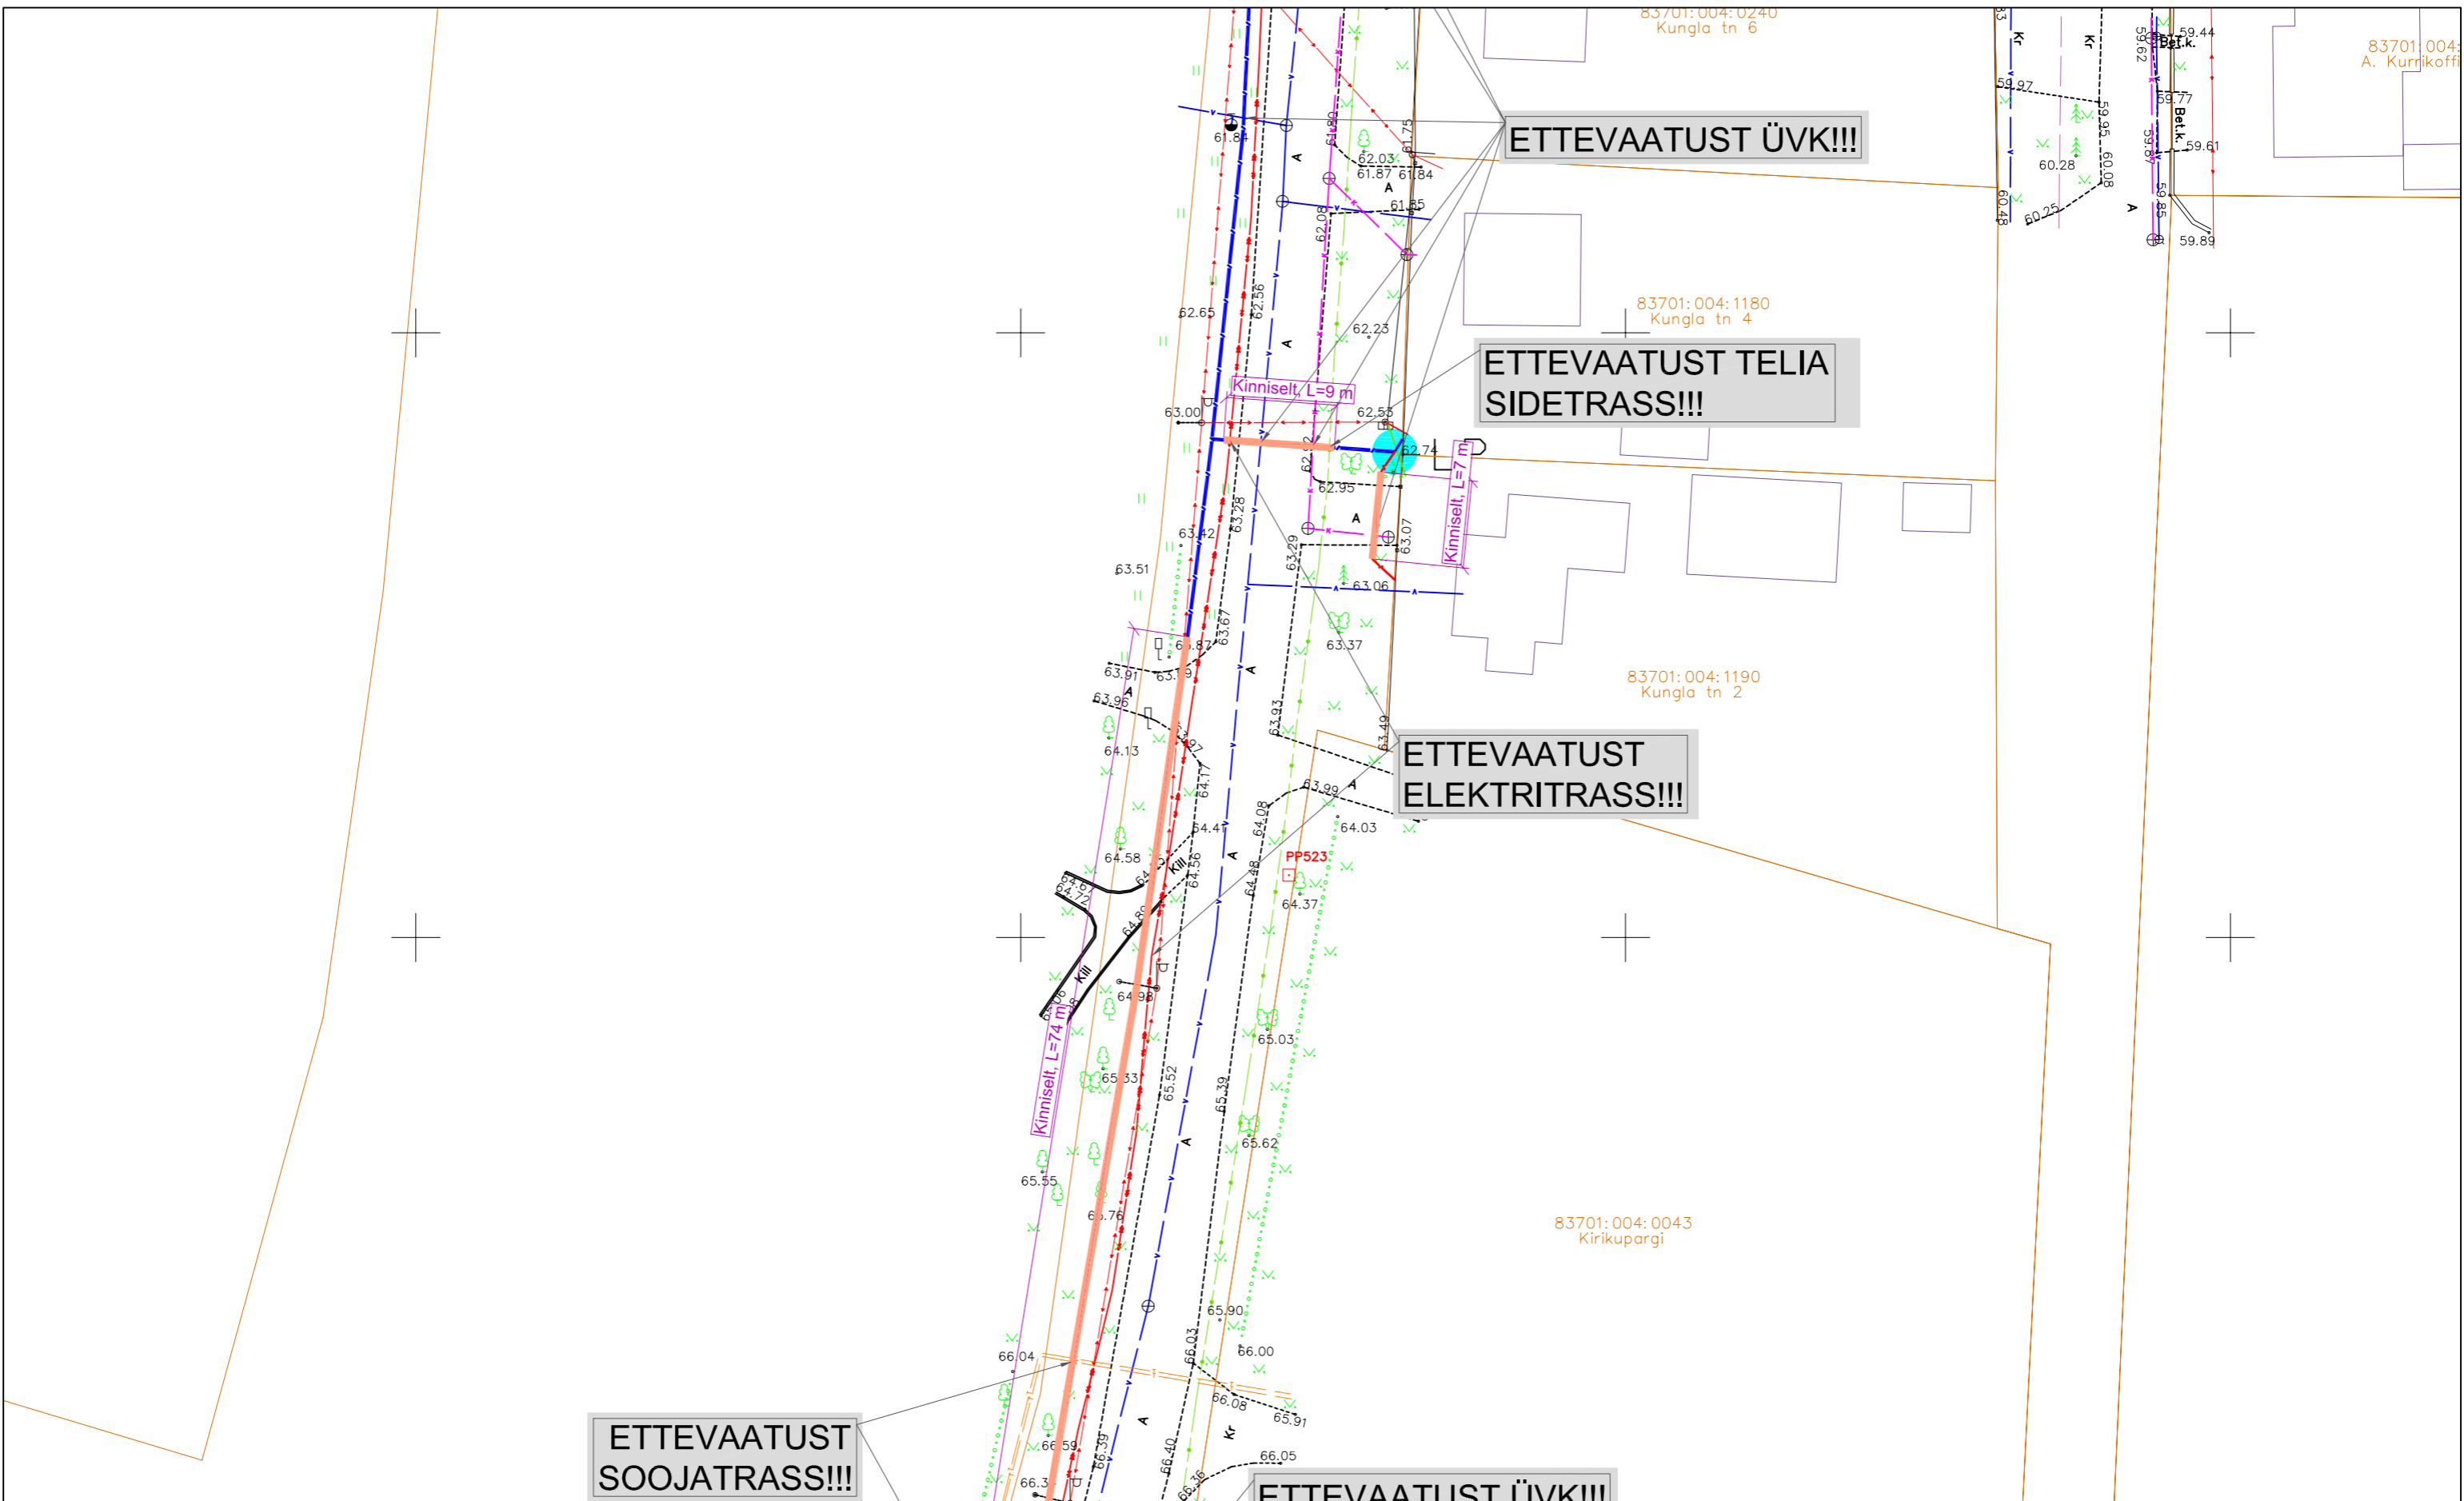

	PROJEKTEERITUD MULTITORU (MAATRASS)		AVATUD KAEVIK
	PROJEKTEERITUD KLIENDILIIN (MAATRASS)		KATASTRÜKSUSTE PIIRID
	PROJEKTEERITUD MULTITORU (ÕHULIIN)		OLEMASOLEV MADALPINGE ÕHULIIN
	PROJEKTEERITUD KLIENDILIIN (ÕHULIIN)		OLEMASOLEV SIDEMAAKAABEL
	PROJEKTEERITUD KAITSETORU 1250N		OLEMASOLEV SIDEKANALISATSIOON
	PROJEKTEERITUD KAITSETORU 750N		OLEMASOLEV MP MAAKAABEL
	PROJEKTEERITUD SIDEKAEV		OLEMASOLEV KESKPINGE MAAKAABEL
	PROJEKTEERITUD JAOTUSKAPP		OLEMASOLEV KESKPINGE ÕHULIIN
	PROJEKTEERITUD VAHEJAOTUSKAPP		OLEMASOLEV SOOJATRASS
	VAHEJAOTUSKAPI KONTOUR (MAAPEALNE)		OLEMASOLEV DRENAAŽ
	PROJEKTEERITUD LÕPP-PUNKT SOKLIL		OLEMASOLEV DRENAAŽIKAEV
	PROJEKTEERITUD LÕPP-PUNKT MASTIL		

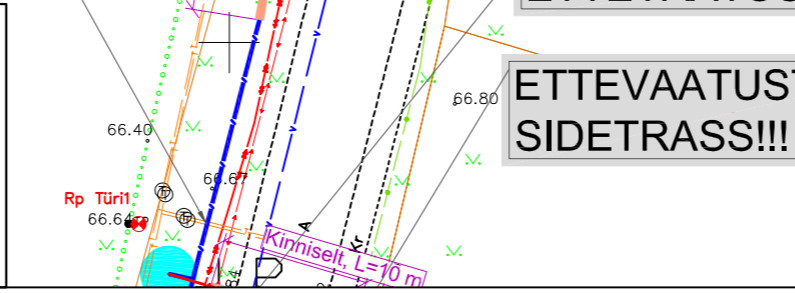


	ÕÜ Corle	Töö nr.	MKM3_TURI	Leht	Lehti
	Uustalu 2, Kose 75101			20	34
	www.corle.ee	Projekt	Türi passiivse elektroonilise side juurdepääsuvõrgu rajamine	Mõõtkava 1:500	
	corle@corle.ee	Asukoht	Järva maakond, Türi vald	03.10.2024	
Teostas	Anti Salura/allkirjastatud digitaalselt/	Joonis	Eelprojekt		
Kontrollis	Kaupo Kallak/allkirjastatud digitaalselt/	Asendiplaan			
Tellijä	Corle OÜ				

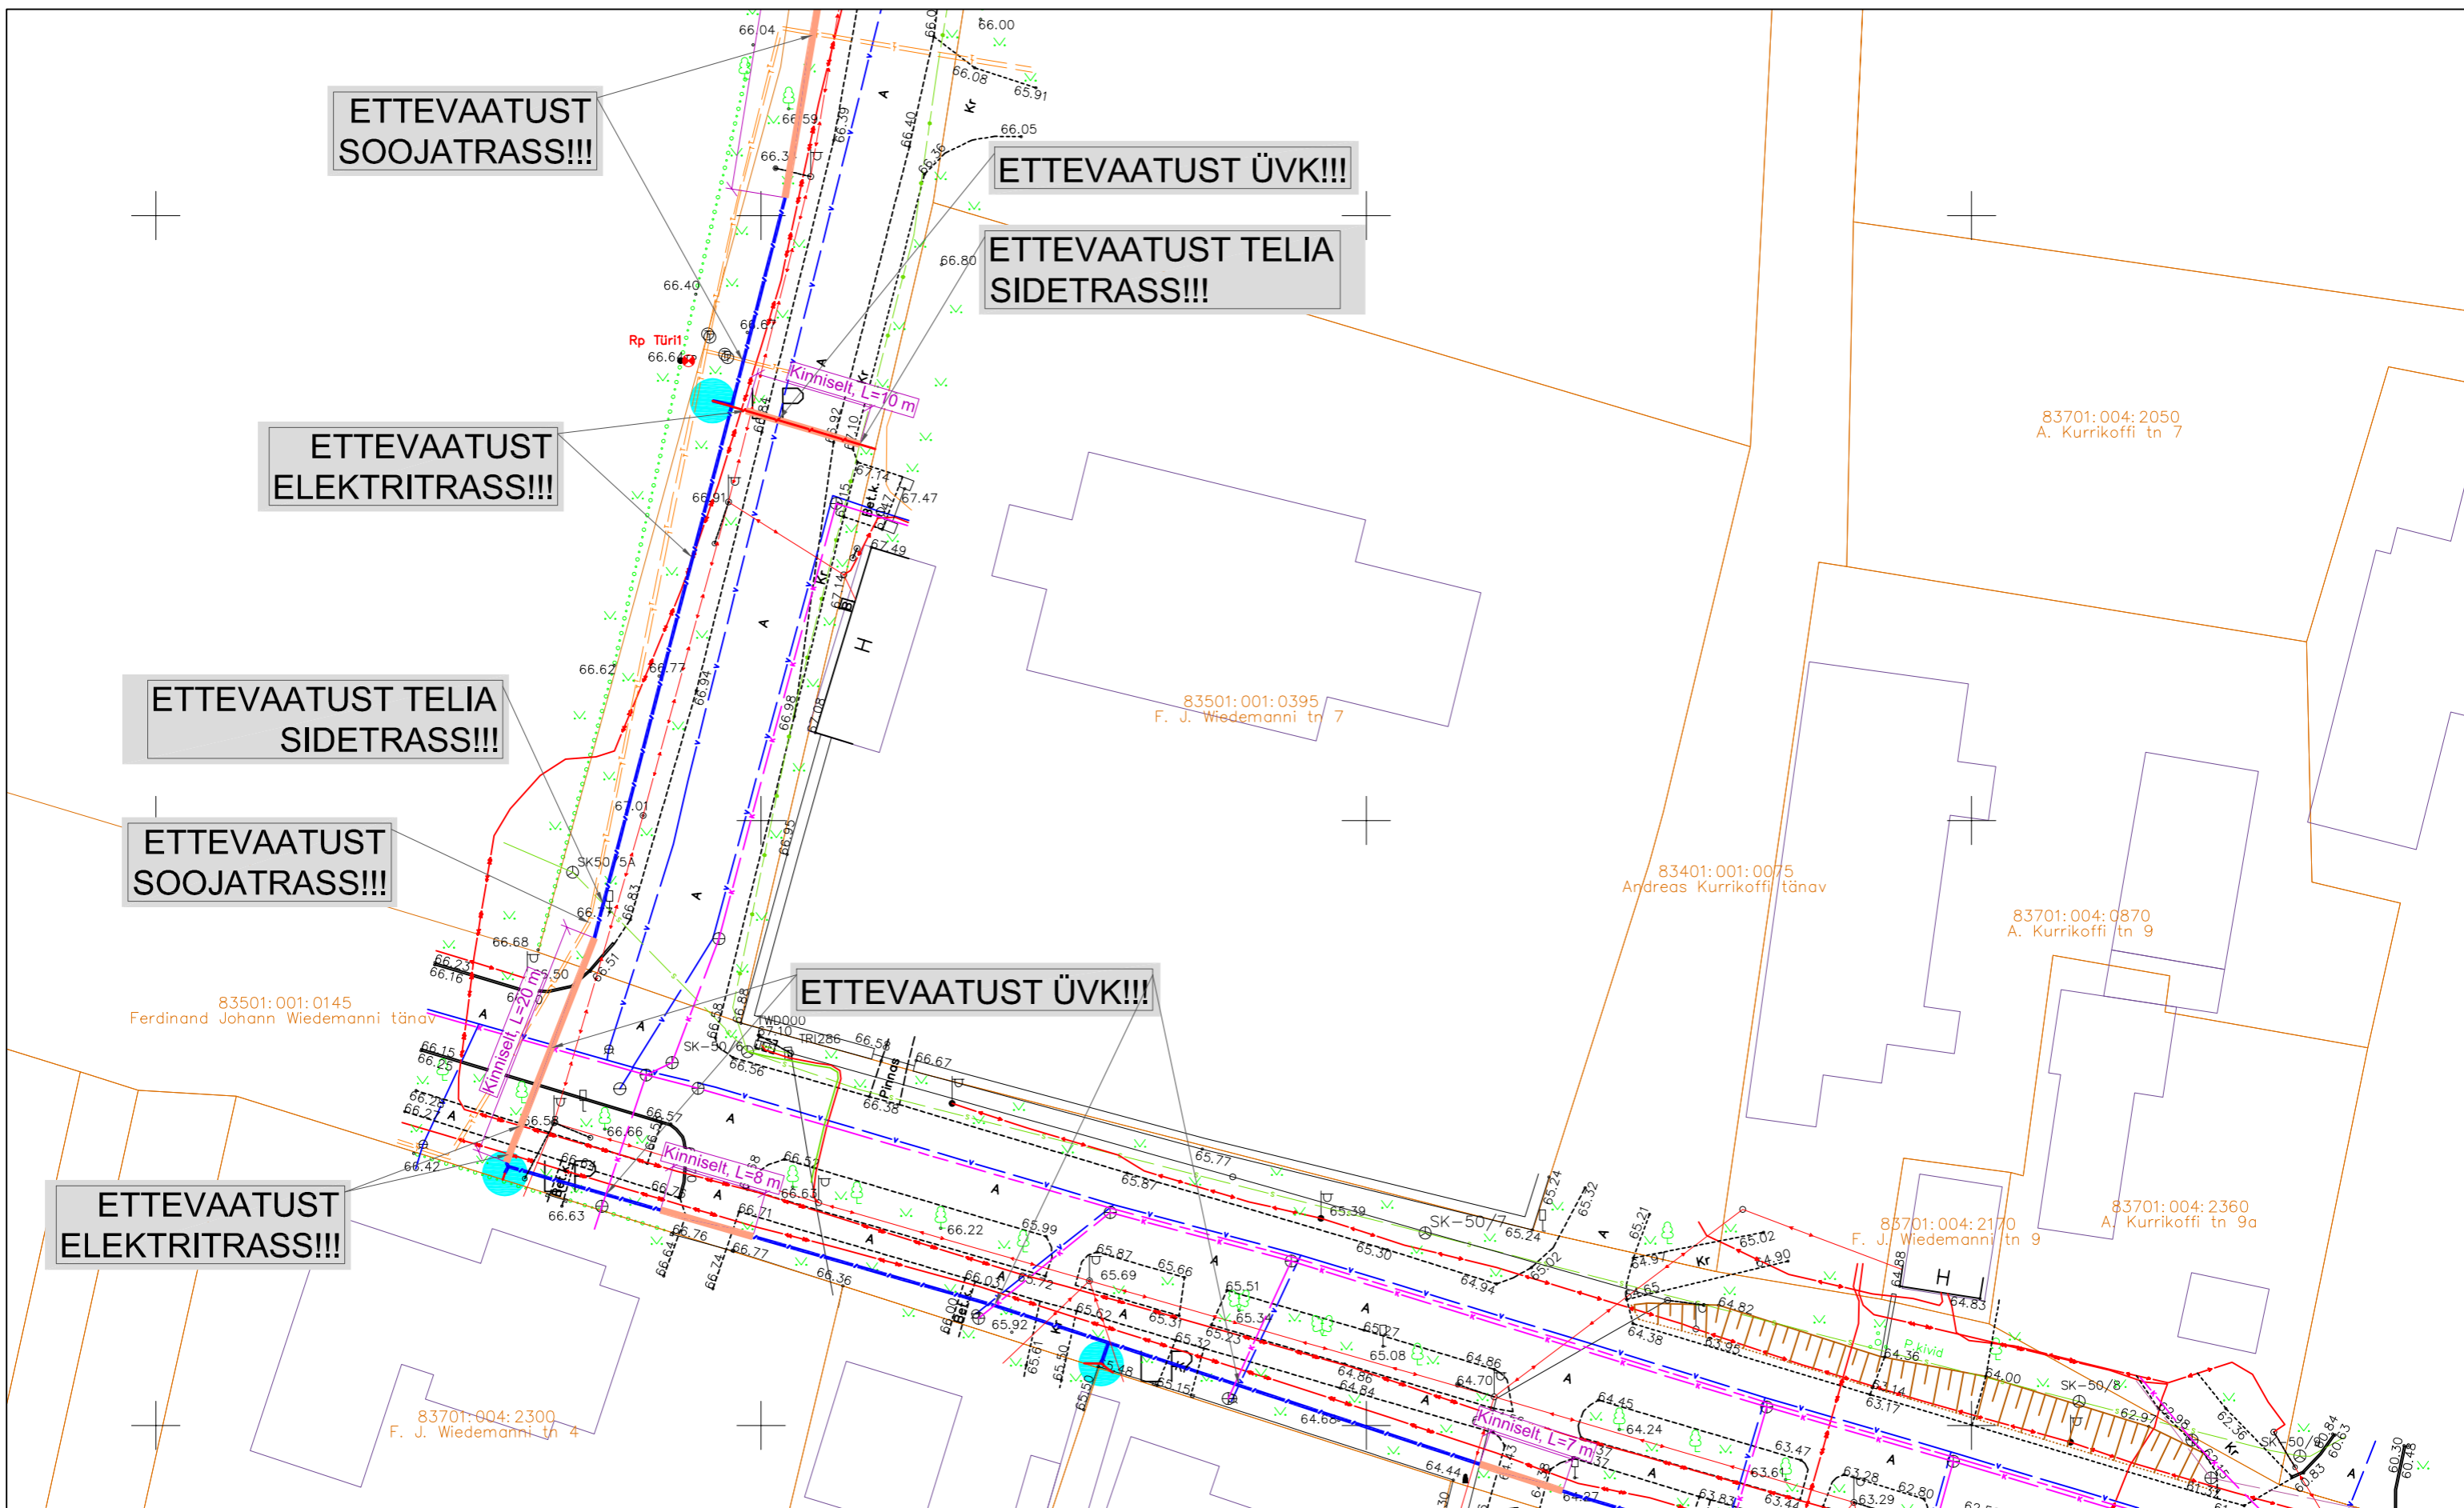

PROJEKTEERITUD		TINGMÄRGID:	
	PROJEKTEERITUD MULTITORU (MAATRASS)		AVATUD KAEVIK
	PROJEKTEERITUD KLIENDILIIN (MAATRASS)		KATASTRÜKSUSTE PIIRID
	PROJEKTEERITUD KLIENDILIIN (OHULIIN)		OLEMASOLEV MADALPINGE PIIRID
	PROJEKTEERITUD KLIENDILIIN (OHULIIN)		OLEMASOLEV SIDEMAAKAABEL
	PROJEKTEERITUD KAITSETORU 1250N		OLEMASOLEV SIDEKANALISATSIOON
	PROJEKTEERITUD KAITSETORU 750N		OLEMASOLEV MP MAAKAABEL
	PROJEKTEERITUD SIDEKAEV		OLEMASOLEV KESKPINGE MAAKAABEL
	PROJEKTEERITUD JAOTUSKAPP		OLEMASOLEV KESKPINGE OHULIIN
	PROJEKTEERITUD VAHEJAOTUSKAPP		OLEMASOLEV SOOJATRASS
	VAHEJAOTUSKAPI KONTOUR (MAAPEALNE)		OLEMASOLEV DRENAAZ
	PROJEKTEERITUD LÕPP-PUNKT SOKLIL		OLEMASOLEV DRENAAZIKAEV
	PROJEKTEERITUD LÕPP-PUNKT MASTIL		



OÜ Corle		Töö nr.	MKM3_TURI		Leht	Lehti
Uustalu 2, Kose 75101					21	34
www.corle.ee		Projekt	Türi passiivse elektroonilise side juurdepääsuvõrgu rajamine		Mõõtkava 1:500	
corle@corle.ee		Asukoht	Järva maakond, Türi vald			
Teostas	Anti Salura/allkirjastatud digitaalselt/	Kontrollis	Türi linn		03.10.2024	
Tellijä	Corle OÜ		Joonis	Eelprojekt Asendiplaan		

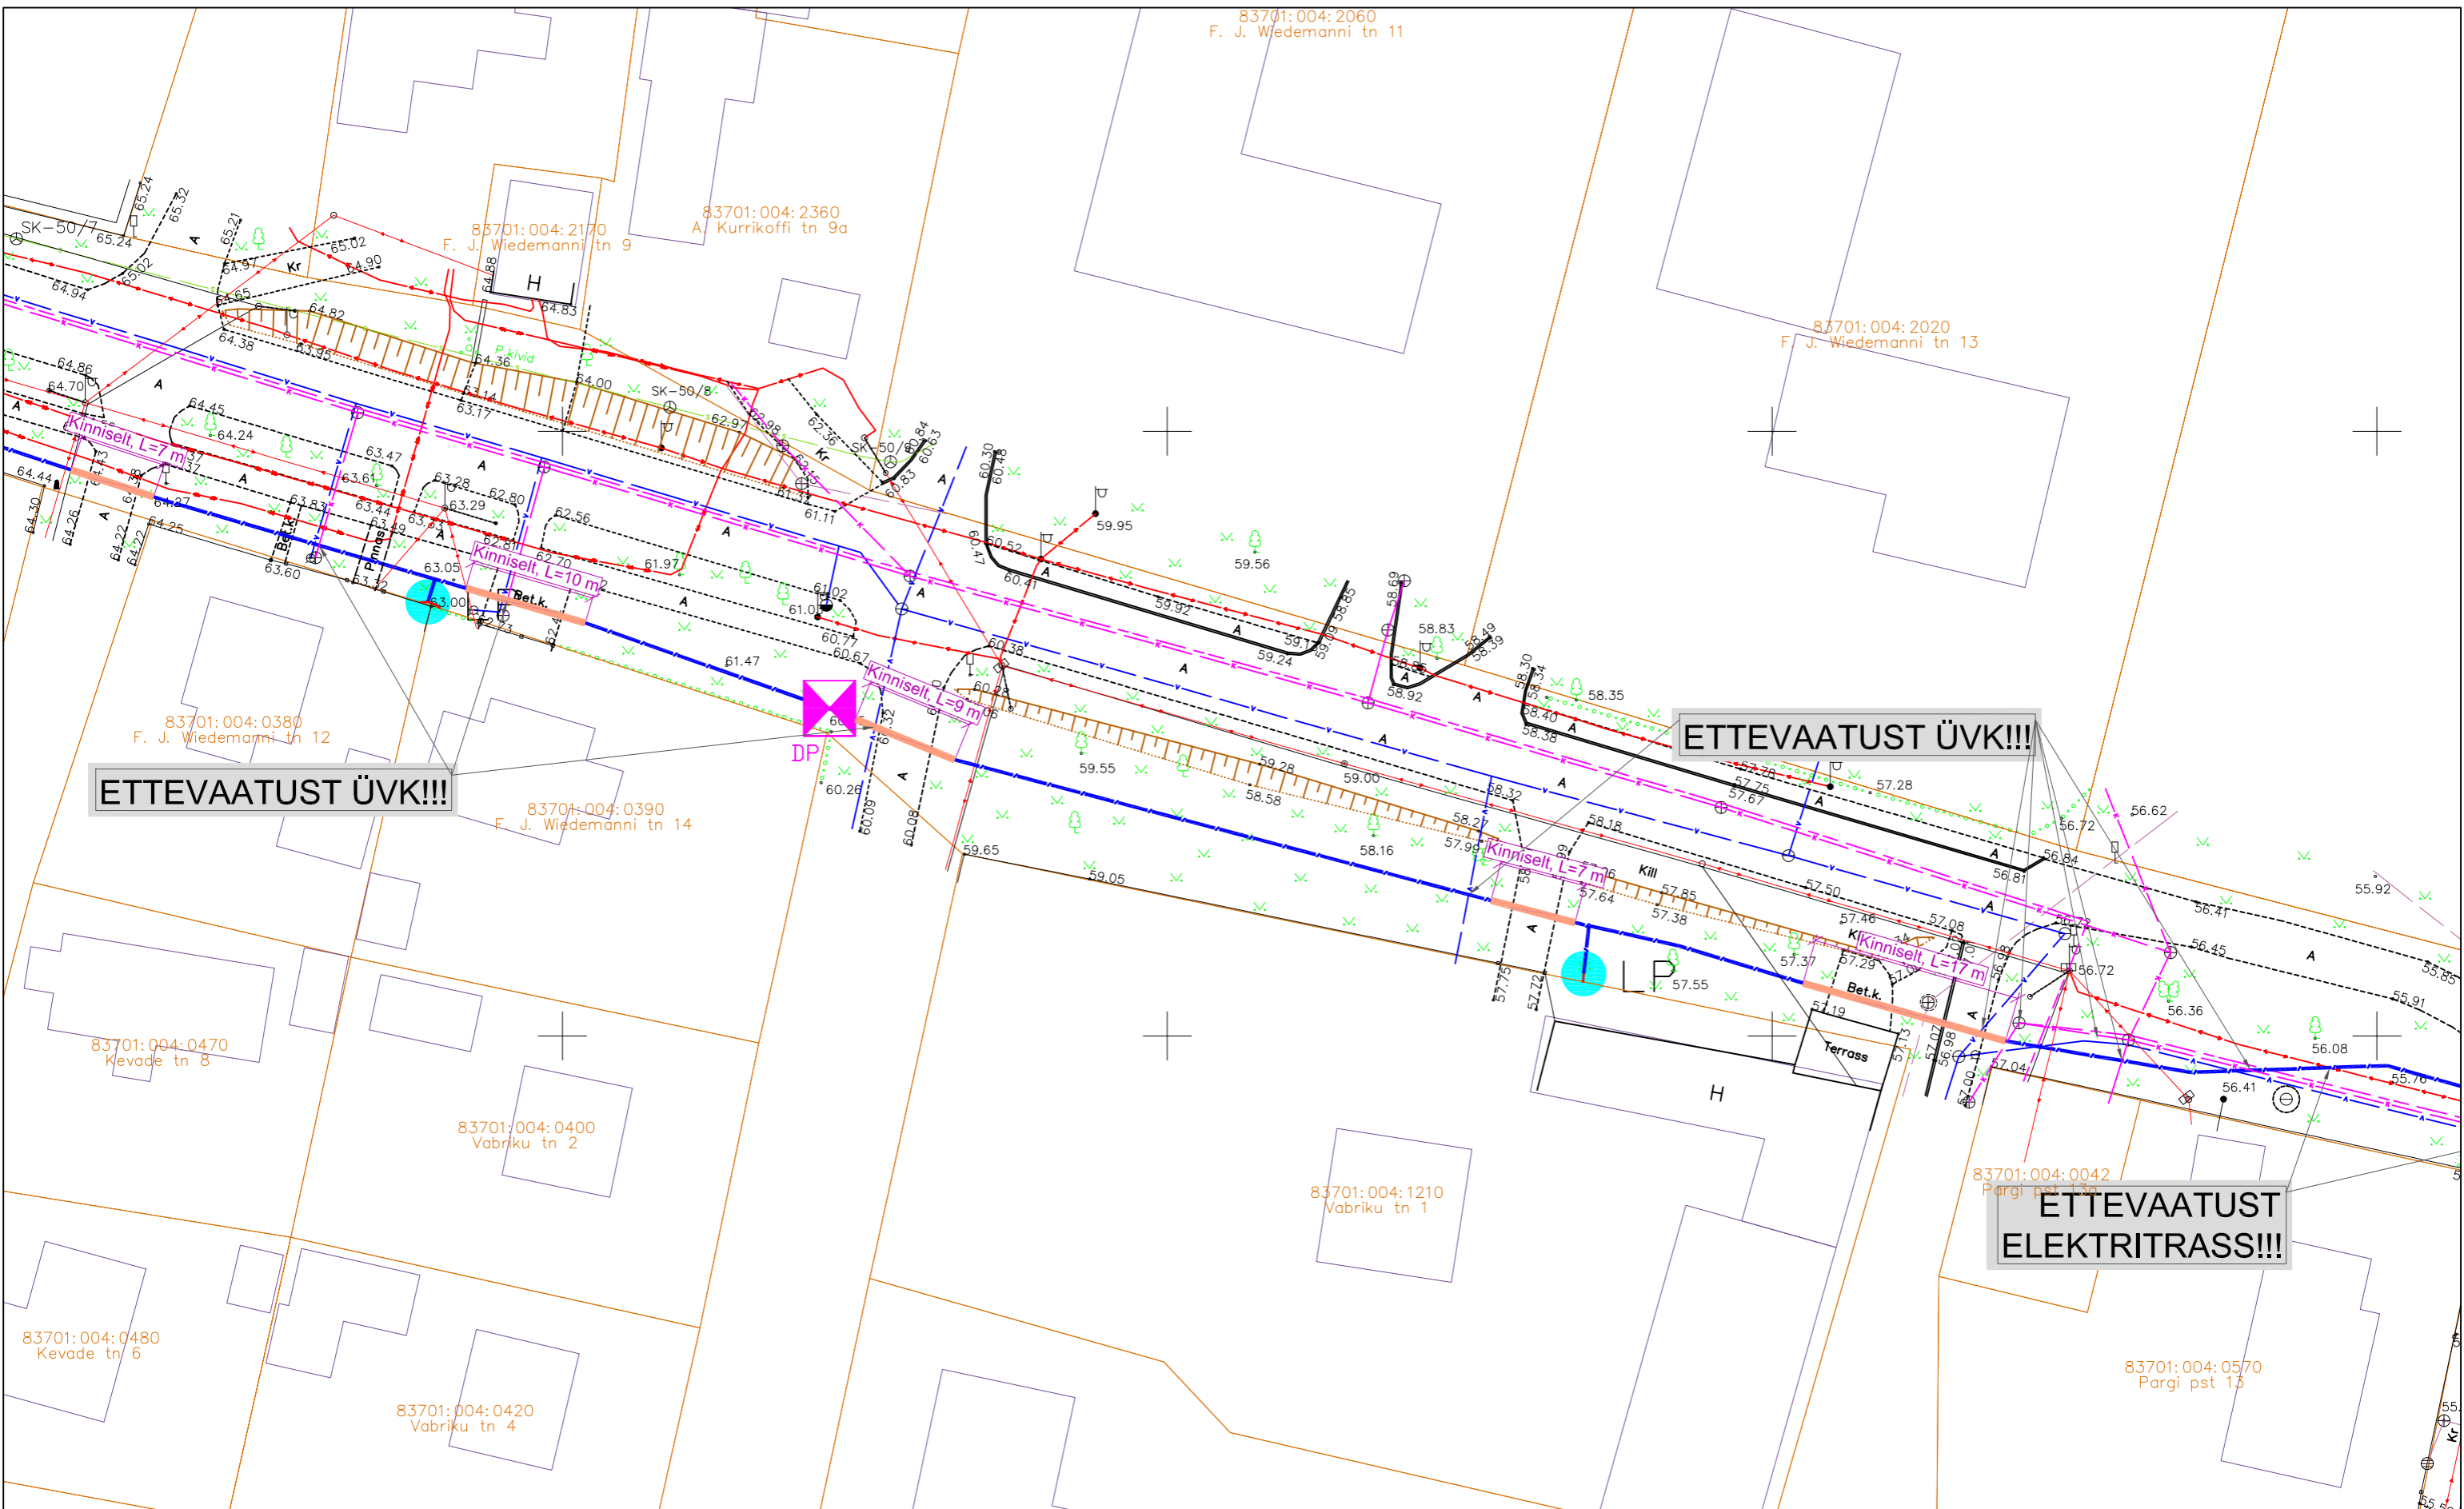


ETTEVAATUST ÜVK!!!

ETTEVAATUST ÜVK!!!

ETTEVAATUST ELEKTRITRASS!!!

	PROJEKTEERITUD MULTITORU (MAATRASS)		AVATUD KAEVIK
	PROJEKTEERITUD KLIENDILIIN (MAATRASS)		KATASTRÜKSUSTE PIIRID
	PROJEKTEERITUD MULTITORU (OHULIIN)		OLEMASOLEV MADALPINGE OHULIIN
	PROJEKTEERITUD KLIENDILIIN (OHULIIN)		OLEMASOLEV SIDEMAAKAABEL
	PROJEKTEERITUD KAITSETORU 1250N		OLEMASOLEV SIDEKANALISATSIOON
	PROJEKTEERITUD KAITSETORU 750N		OLEMASOLEV MP MAAKAABEL
	PROJEKTEERITUD SIDEKAEV		OLEMASOLEV KESKPINGE MAAKAABEL
	PROJEKTEERITUD JAOTUSKAPP		OLEMASOLEV KESKPINGE OHULIIN
	PROJEKTEERITUD VAHEJAOTUSKAPP		OLEMASOLEV SOOJATRASS
	VAHEJAOTUSKAPI KONTOUR (MAAPEALNE)		OLEMASOLEV DRENAAŽ
	PROJEKTEERITUD LÕPP-PUNKT SOKLIL		OLEMASOLEV DRENAAŽIKAEV
	PROJEKTEERITUD LÕPP-PUNKT MASTIL		

	ÜÜ Corle	Töö nr.	MKM3_TURI	
	Uustalu 2, Kose 75101		Leht	Lehti
	www.corle.ee	Projekt	22	34
	corle@corle.ee	Asukoht	Türi passiivse elektroonilise side juurdepääsuvõrgu rajamine	
Teostas	Anti Salura/allkirjastatud digitaalselt/	Järva maakond, Türi vald		
Kontrollis	Kaupo Kallak/allkirjastatud digitaalselt/	Türi linn	Mõõtkava 1:500	
Tellijä	Corle OÜ	Joonis	03.10.2024	
		Asendiplaan		

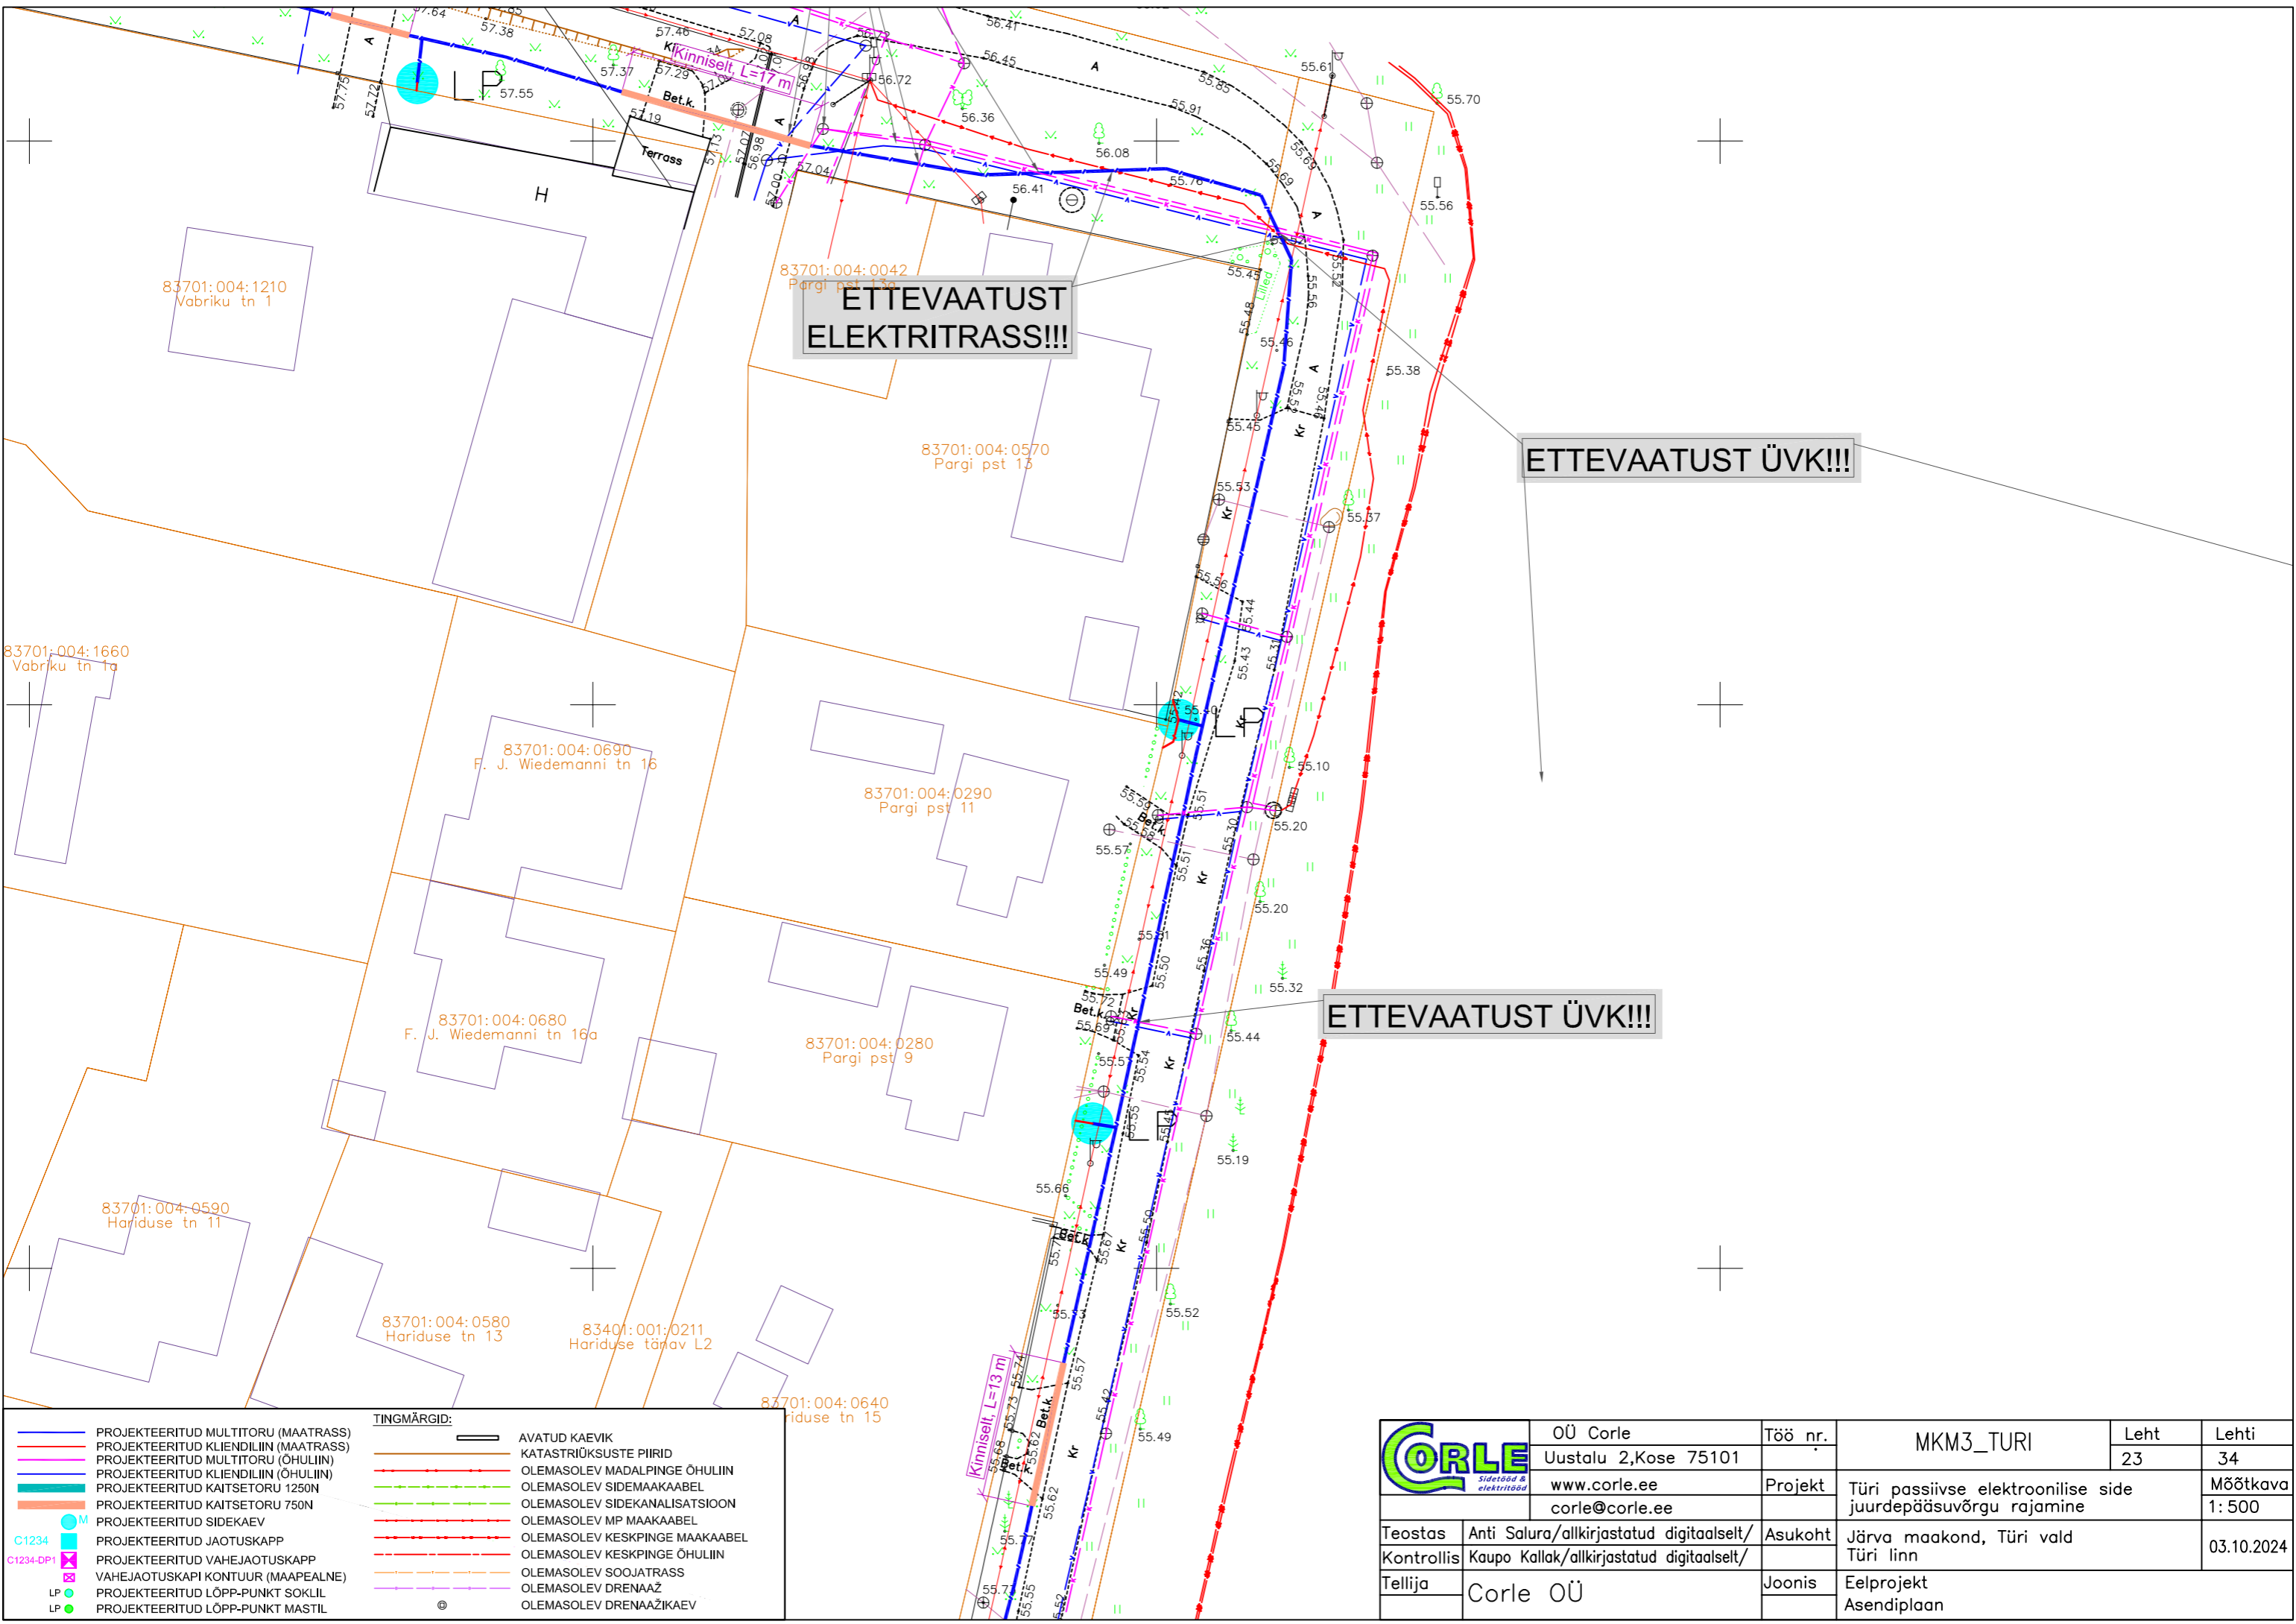


**ETTEVAATUST
ELEKTRITRASS!!!**

ETTEVAATUST ÜVK!!!

ETTEVAATUST ÜVK!!!

	PROJEKTEERITUD MULTITORU (MAATRASS)		AVATUD KAEVIK
	PROJEKTEERITUD KLIENDILIIN (MAATRASS)		KATASTRIOKSUSTE PIIRID
	PROJEKTEERITUD MULTITORU (OHULIIN)		OLEMASOLEV MADALPINGE OHULIIN
	PROJEKTEERITUD KLIENDILIIN (OHULIIN)		OLEMASOLEV SIDEMAACAABEL
	PROJEKTEERITUD KAITSETORU 1250N		OLEMASOLEV SIDEKANALISATSIOON
	PROJEKTEERITUD KAITSETORU 750N		OLEMASOLEV MP MAACAABEL
	PROJEKTEERITUD SIDEKAEV		OLEMASOLEV KESKPINGE MAACAABEL
	PROJEKTEERITUD JAOTUSKAPP		OLEMASOLEV KESKPINGE OHULIIN
	PROJEKTEERITUD VAHEJAOTUSKAPP		OLEMASOLEV SOOJATRASS
	VAHEJAOTUSKAPI KONTOUR (MAAPEALNE)		OLEMASOLEV DRENAAZ
	PROJEKTEERITUD LÕPP-PUNKT SOKLIL		OLEMASOLEV DRENAAZIKAEV
	PROJEKTEERITUD LÕPP-PUNKT MASTIL		

	ÜÜ Corle	Töö nr.	MKM3_TURI	Leht	Lehti
	Uustalu 2, Kose 75101			23	34
	www.corle.ee	Projekt	Türi passiivse elektroonilise side juurdepääsuvõrgu rajamine	Mõõtkava 1:500	
	corle@corle.ee	Asukoht	Järva maakond, Türi vald	03.10.2024	
Teostas	Anti Salura/allkirjastatud digitaalselt/		Türi linn		
Kontrollis	Kaupo Kallak/allkirjastatud digitaalselt/				
Tellijä	Corle OÜ	Joonis	Eelprojekt		
			Asendiplaan		

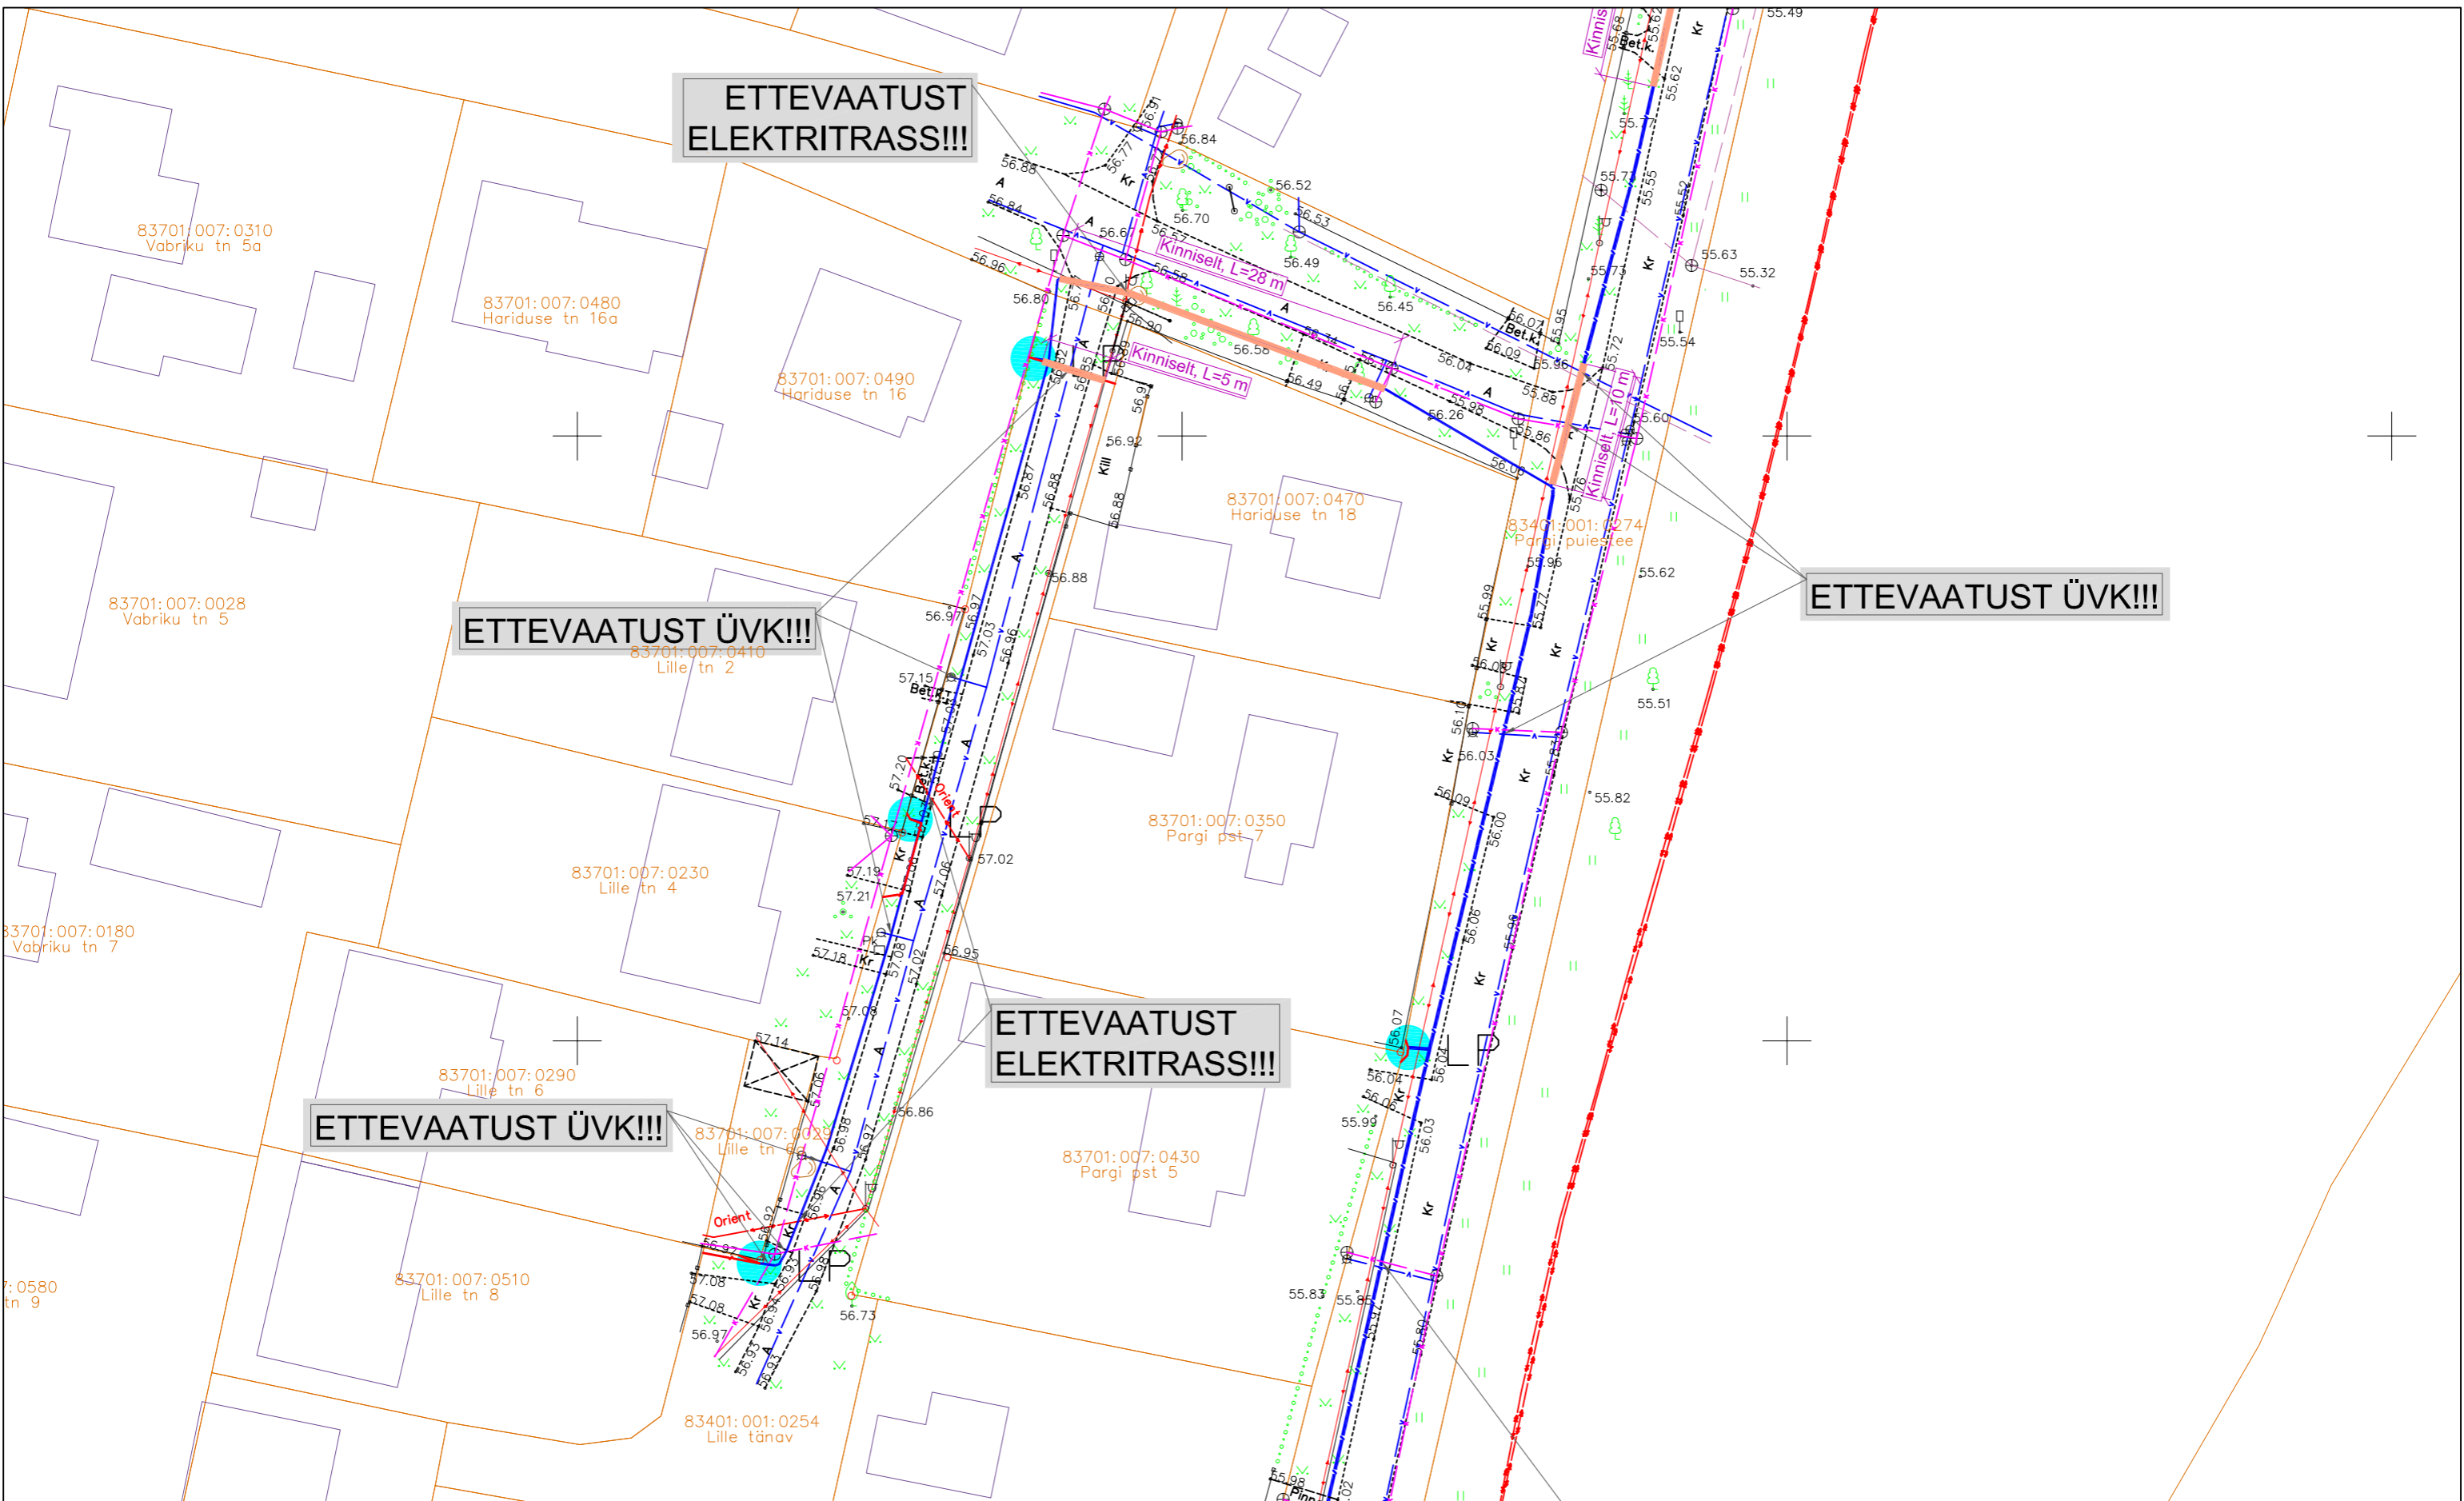

**ETTEVAATUST
ELEKTRITRASS!!!**

ETTEVAATUST ÜVK!!!

ETTEVAATUST ÜVK!!!


**ETTEVAATUST
ELEKTRITRASS!!!**

ETTEVAATUST ÜVK!!!

	PROJEKTEERITUD MULTITORU (MAATRASS)		AVATUD KAEVIK
	PROJEKTEERITUD KLIENDILIIN (MAATRASS)		KATASTRILISE PIIRID
	PROJEKTEERITUD MULTITORU (OHULIIN)		OLEMASOLEV MADALPINGE OHULIIN
	PROJEKTEERITUD KLIENDILIIN (OHULIIN)		OLEMASOLEV SIDEMAAKAABEL
	PROJEKTEERITUD KAITSETORU 1250N		OLEMASOLEV SIDEKANALISATSIOON
	PROJEKTEERITUD KAITSETORU 750N		OLEMASOLEV MP MAAKAABEL
	PROJEKTEERITUD SIDEKAEV		OLEMASOLEV KESKPINGE MAAKAABEL
	PROJEKTEERITUD JAOTUSKAPP		OLEMASOLEV KESKPINGE OHULIIN
	PROJEKTEERITUD VAHEJAOTUSKAPP		OLEMASOLEV SOOJATRASS
	VAHEJAOTUSKAPI KONTOUR (MAAPEALNE)		OLEMASOLEV DRENAAZ
	PROJEKTEERITUD LÖPP-PUNKT SOKLIL		OLEMASOLEV DRENAAZIKAEV
	PROJEKTEERITUD LÖPP-PUNKT MASTIL		



<p>ÜO Corle Uustalu 2, Kose 75101 www.corle.ee corle@corle.ee</p>	<p>Töö nr. MKM3_TURI</p>	<p>Leht 24</p>	<p>Lehti 34</p>
<p>Teostas Kontrollis Tellija</p>	<p>Anti Salura/allkirjastatud digitaalselt/ Kaupo Kallak/allkirjastatud digitaalselt/ Corle OÜ</p>	<p>Projekt Asukoht Joonis</p>	<p>Türi passiivse elektroonilise side juurdepääsuvõrgu rajamine Järva maakond, Türi vald Türi linn Eelprojekt Asendiplaan</p>
			<p>Mõõtkava 1:500 03.10.2024</p>

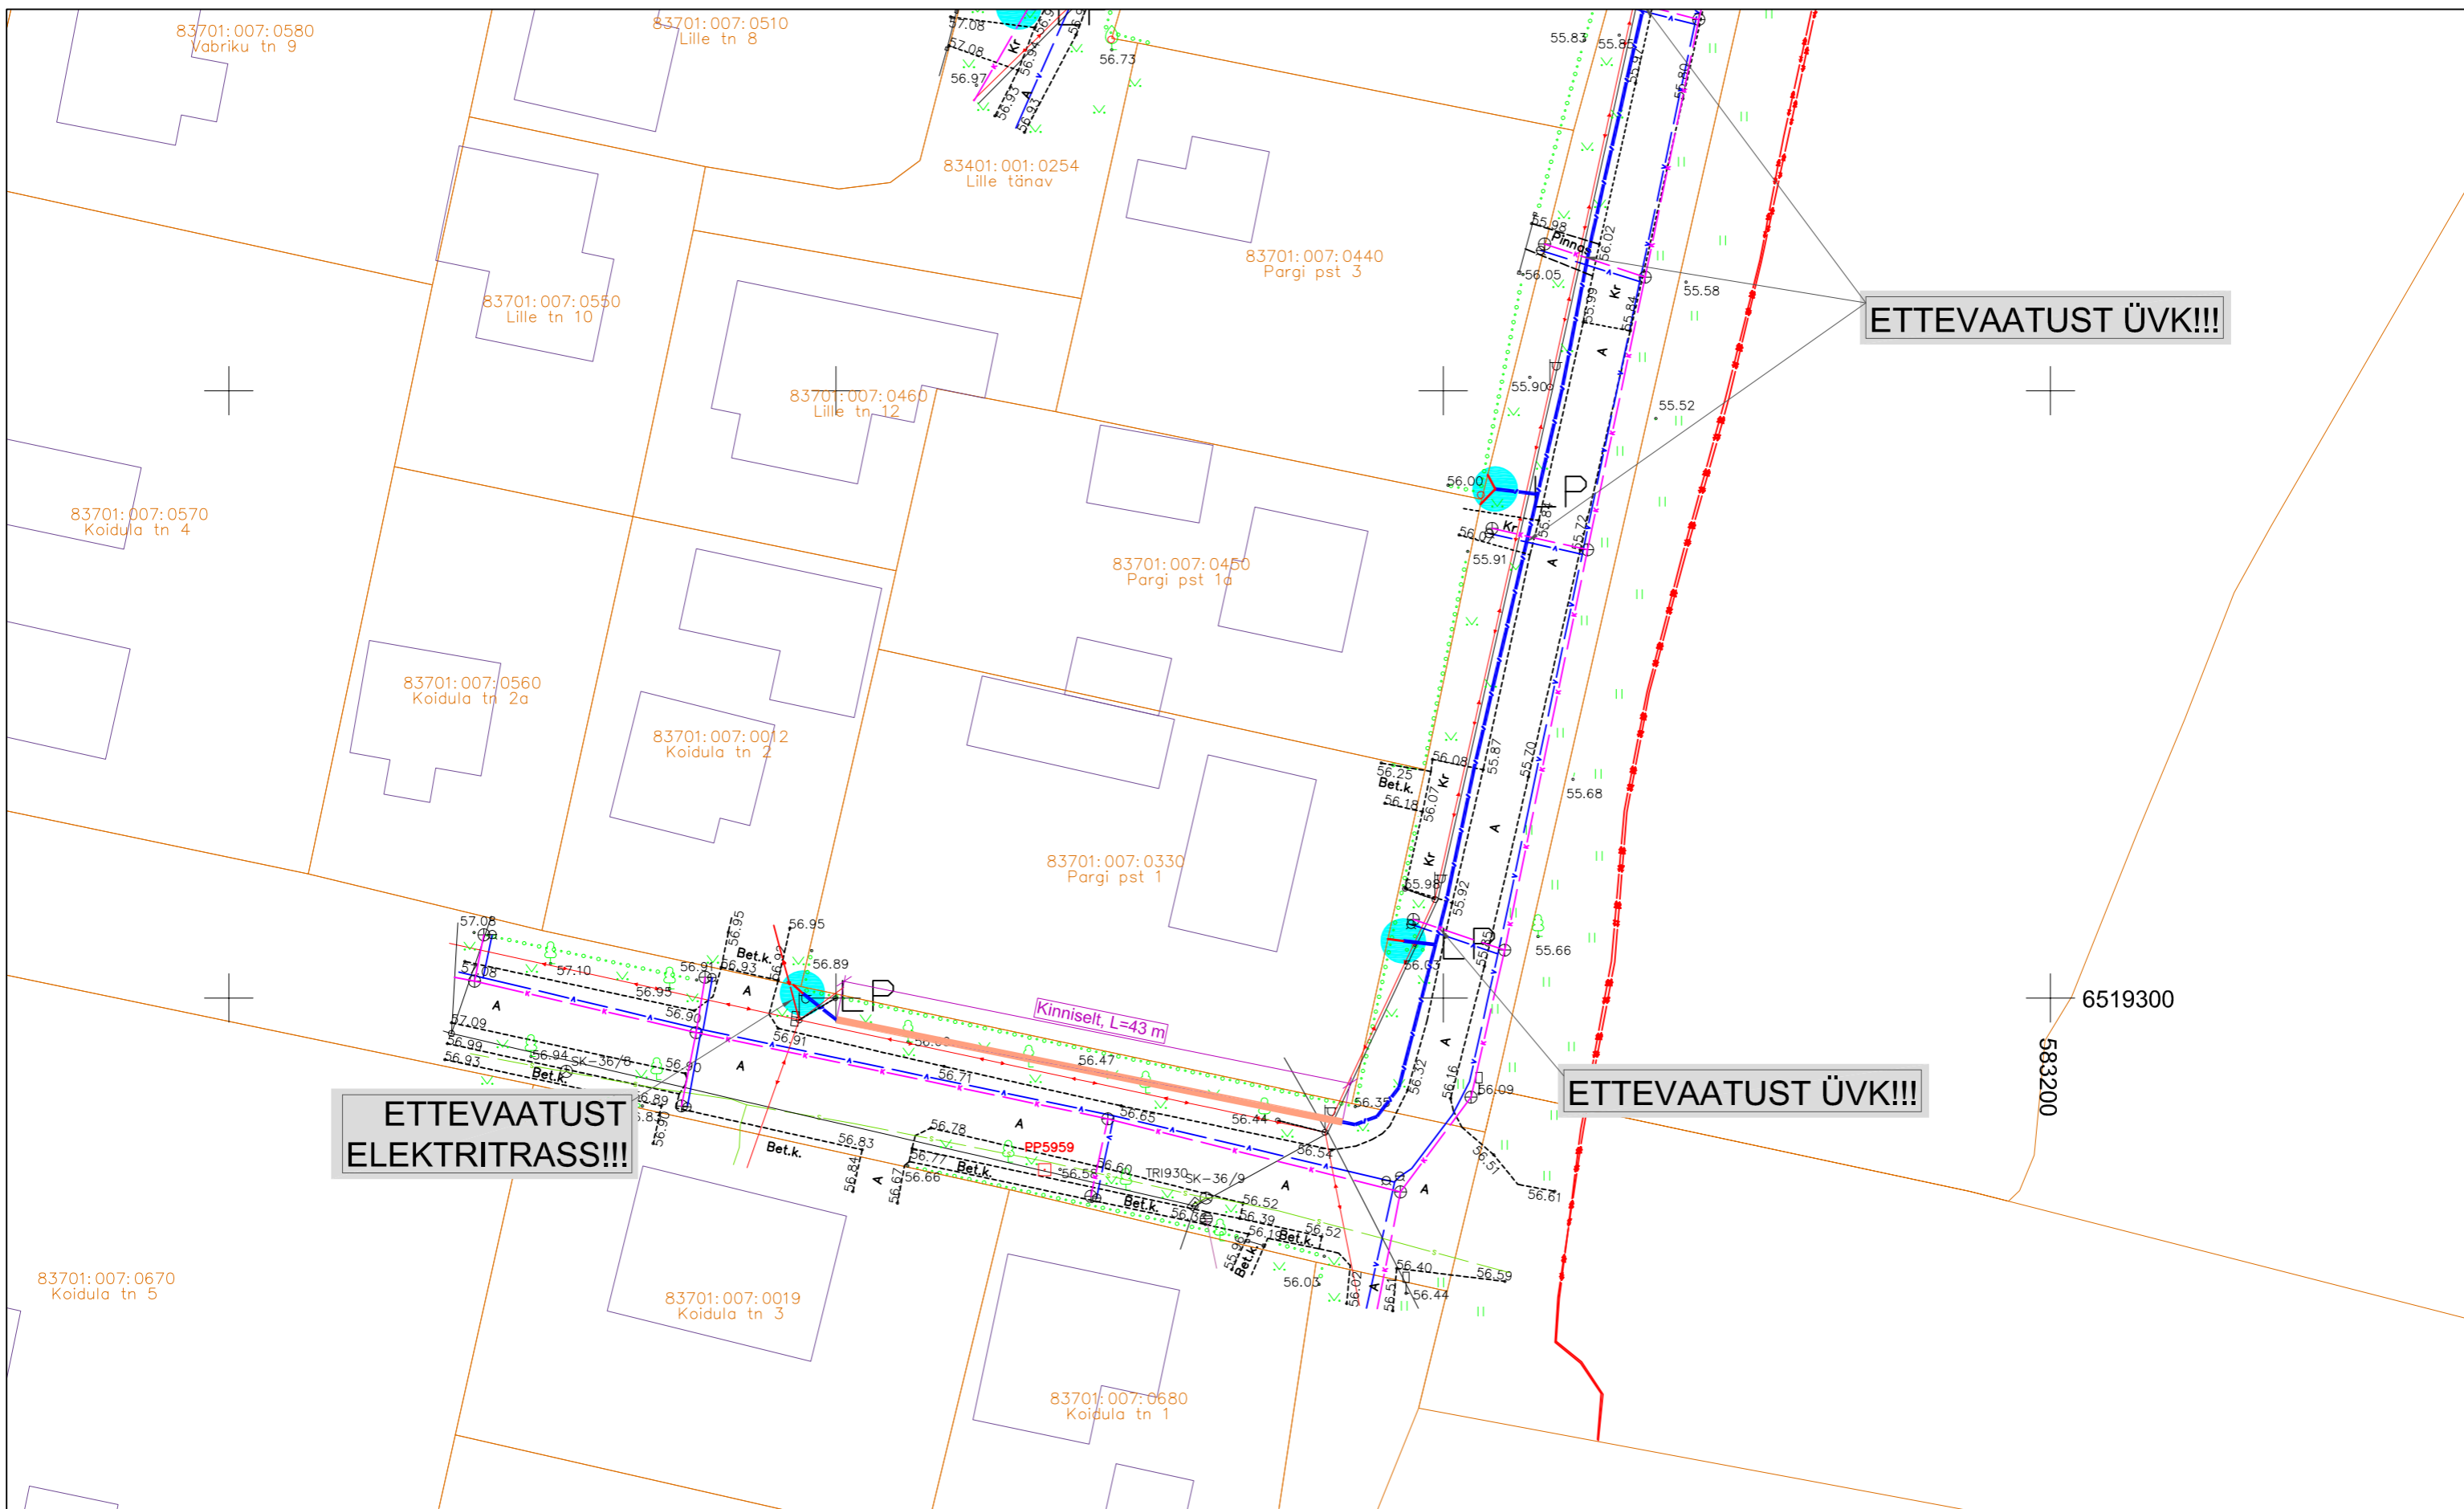


**ETTEVAATUST
ELEKTRITRASS!!!**

ETTEVAATUST ÜVK!!!

TINGMÄRGID:	
	PROJEKTEERITUD MULTITORU (MAATRASS)
	PROJEKTEERITUD KLIENDILIIN (MAATRASS)
	PROJEKTEERITUD MULTITORU (ÕHULIIN)
	PROJEKTEERITUD KLIENDILIIN (ÕHULIIN)
	PROJEKTEERITUD KAITSETORU 1250N
	PROJEKTEERITUD KAITSETORU 750N
	PROJEKTEERITUD SIDEKAEV
	PROJEKTEERITUD JAOTUSKAPP
	PROJEKTEERITUD VAHEJAOTUSKAPP
	VAHEJAOTUSKAPI KONTOUR (MAAPEALNE)
	PROJEKTEERITUD LÕPP-PUNKT SOKLIL
	PROJEKTEERITUD LÕPP-PUNKT MASTIL
	AVATUD KAEVIK
	KATASTRIOKSUSTE PIIRID
	OLEMASOLEV MADALPINGE ÕHULIIN
	OLEMASOLEV SIDEMAACAABEL
	OLEMASOLEV SIDEKANALISATSIOON
	OLEMASOLEV MP MAACAABEL
	OLEMASOLEV KESKPINGE MAACAABEL
	OLEMASOLEV KESKPINGE ÕHULIIN
	OLEMASOLEV SOOJATRASS
	OLEMASOLEV DRENAAŽ
	OLEMASOLEV DRENAAŽIKAEV

	ÜO Corle	Töö nr.	MKM3_TURI	Leht	Lehti
	Uustalu 2, Kose 75101			25	34
	www.corle.ee	Projekt	Türi passiivse elektroonilise side juurdepääsuvõrgu rajamine	Mõõtkava 1:500	
	corle@corle.ee	Asukoht	Järva maakond, Türi vald	03.10.2024	
Teostas	Anti Salura/allkirjastatud digitaalselt/		Türi linn		
Kontrollis	Kaupo Kallak/allkirjastatud digitaalselt/				
Tellijä	Corle OÜ	Joonis	Eelprojekt		
			Asendiplaan		

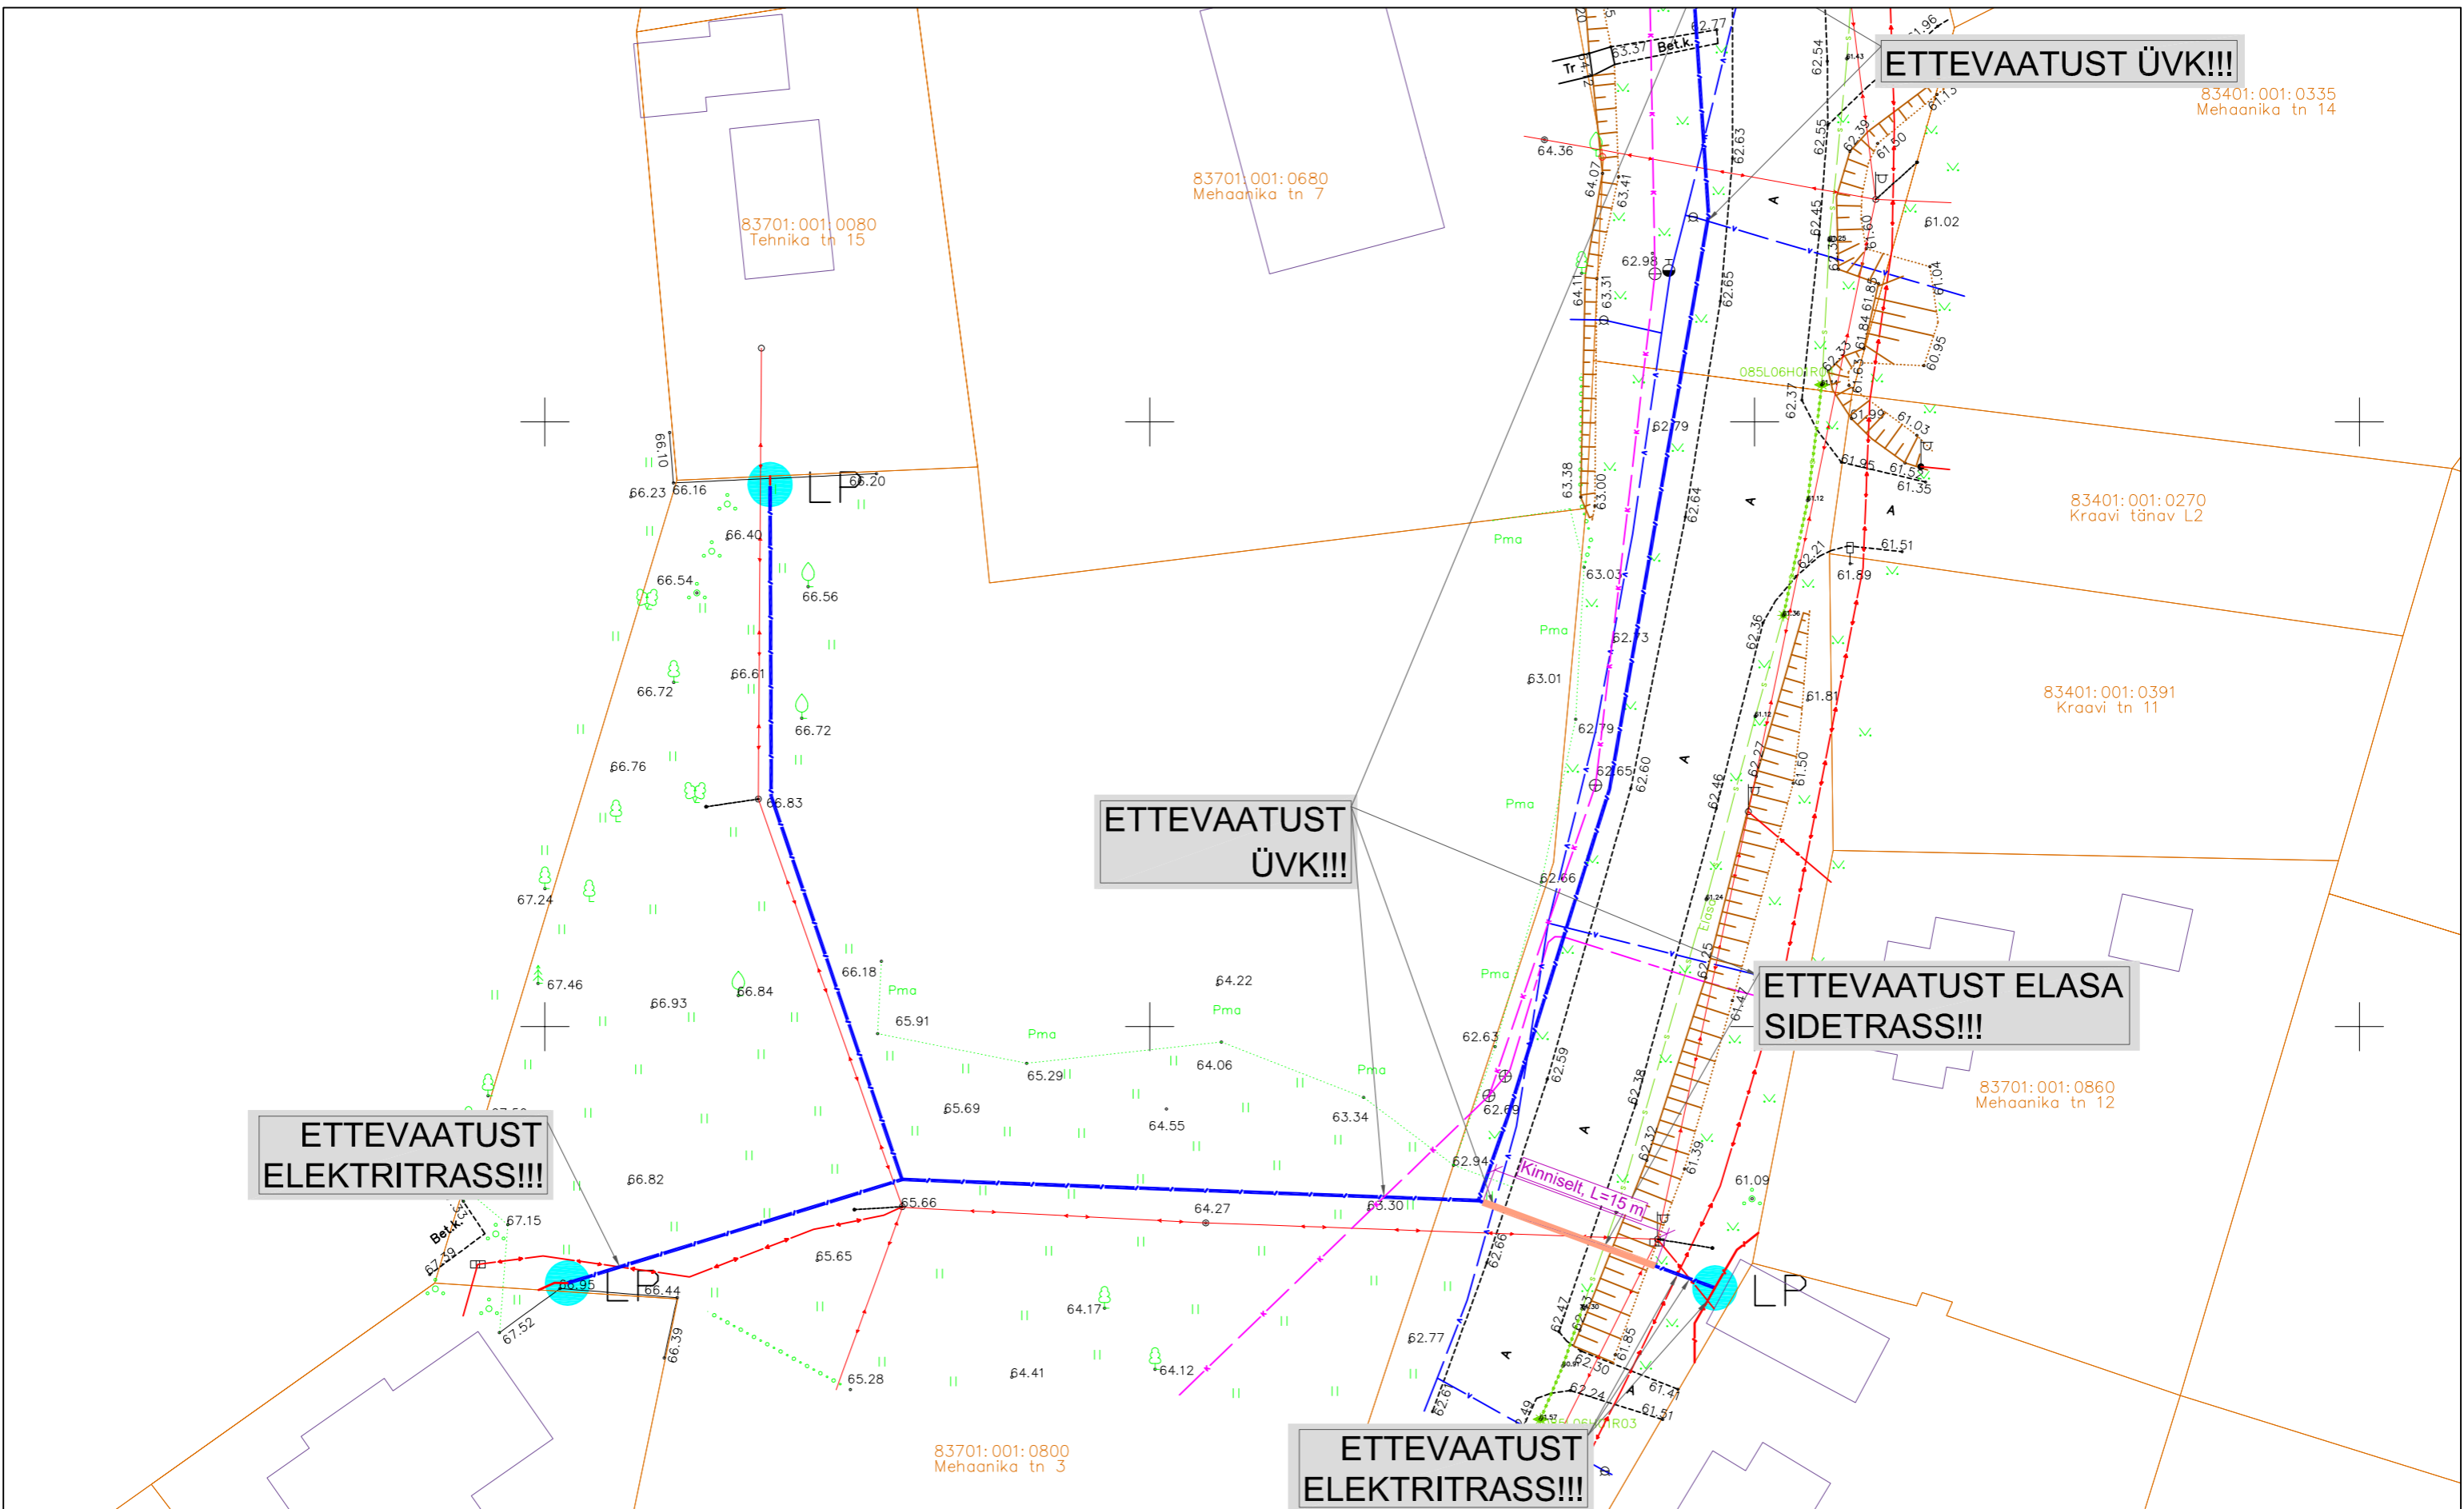

**ETTEVAATUST
ELEKTRITRASS!!!**

**ETTEVAATUST
ÜVK!!!**

**ETTEVAATUST ELASA
SIDETRASS!!!**


**ETTEVAATUST
ELEKTRITRASS!!!**

	PROJEKTEERITUD MULTITORU (MAATRASS)		AVATUD KAEVIK
	PROJEKTEERITUD KLIENDILIIN (MAATRASS)		KATASTRÜKSUSTE PIIRID
	PROJEKTEERITUD MULTITORU (ÕHULIIN)		OLEMASOLEV MADALPINGE ÕHULIIN
	PROJEKTEERITUD KLIENDILIIN (ÕHULIIN)		OLEMASOLEV SIDEMAAKAABEL
	PROJEKTEERITUD KAITSETORU 1250N		OLEMASOLEV SIDEKANALISATSIOON
	PROJEKTEERITUD KAITSETORU 750N		OLEMASOLEV MP MAAKAABEL
	PROJEKTEERITUD SIDEKAEV		OLEMASOLEV KESKPINGE MAAKAABEL
	PROJEKTEERITUD JAOTUSKAPP		OLEMASOLEV KESKPINGE ÕHULIIN
	PROJEKTEERITUD VAHEJAOTUSKAPP		OLEMASOLEV SOOJATRASS
	PROJEKTEERITUD VAHEJAOTUSKAPI KONTOUR (MAAPEALNE)		OLEMASOLEV DRENAAŽ
	PROJEKTEERITUD LÕPP-PUNKT SOKLIL		OLEMASOLEV DRENAAŽIKAEV
	PROJEKTEERITUD LÕPP-PUNKT MASTIL		

TINGMÄRGID:

	AVATUD KAEVIK
	KATASTRÜKSUSTE PIIRID
	OLEMASOLEV MADALPINGE ÕHULIIN
	OLEMASOLEV SIDEMAAKAABEL
	OLEMASOLEV SIDEKANALISATSIOON
	OLEMASOLEV MP MAAKAABEL
	OLEMASOLEV KESKPINGE MAAKAABEL
	OLEMASOLEV KESKPINGE ÕHULIIN
	OLEMASOLEV SOOJATRASS
	OLEMASOLEV DRENAAŽ
	OLEMASOLEV DRENAAŽIKAEV


	OÜ Corle	Töö nr.	MKM3_TURI	Leht	Lehti
	Uustalu 2, Kose 75101			26	34
	www.corle.ee	Projekt	Türi passiivse elektroonilise side juurdepääsuvõrgu rajamine	Mõõtkava 1:500	
	corle@corle.ee	Asukoht	Järva maakond, Türi vald	03.10.2024	
Teostas	Anti Salura/allkirjastatud digitaalselt/		Türi linn		
Kontrollis	Kaupo Kallak/allkirjastatud digitaalselt/				
Tellijä	Corle OÜ	Joonis	Eelprojekt		
			Asendiplaan		

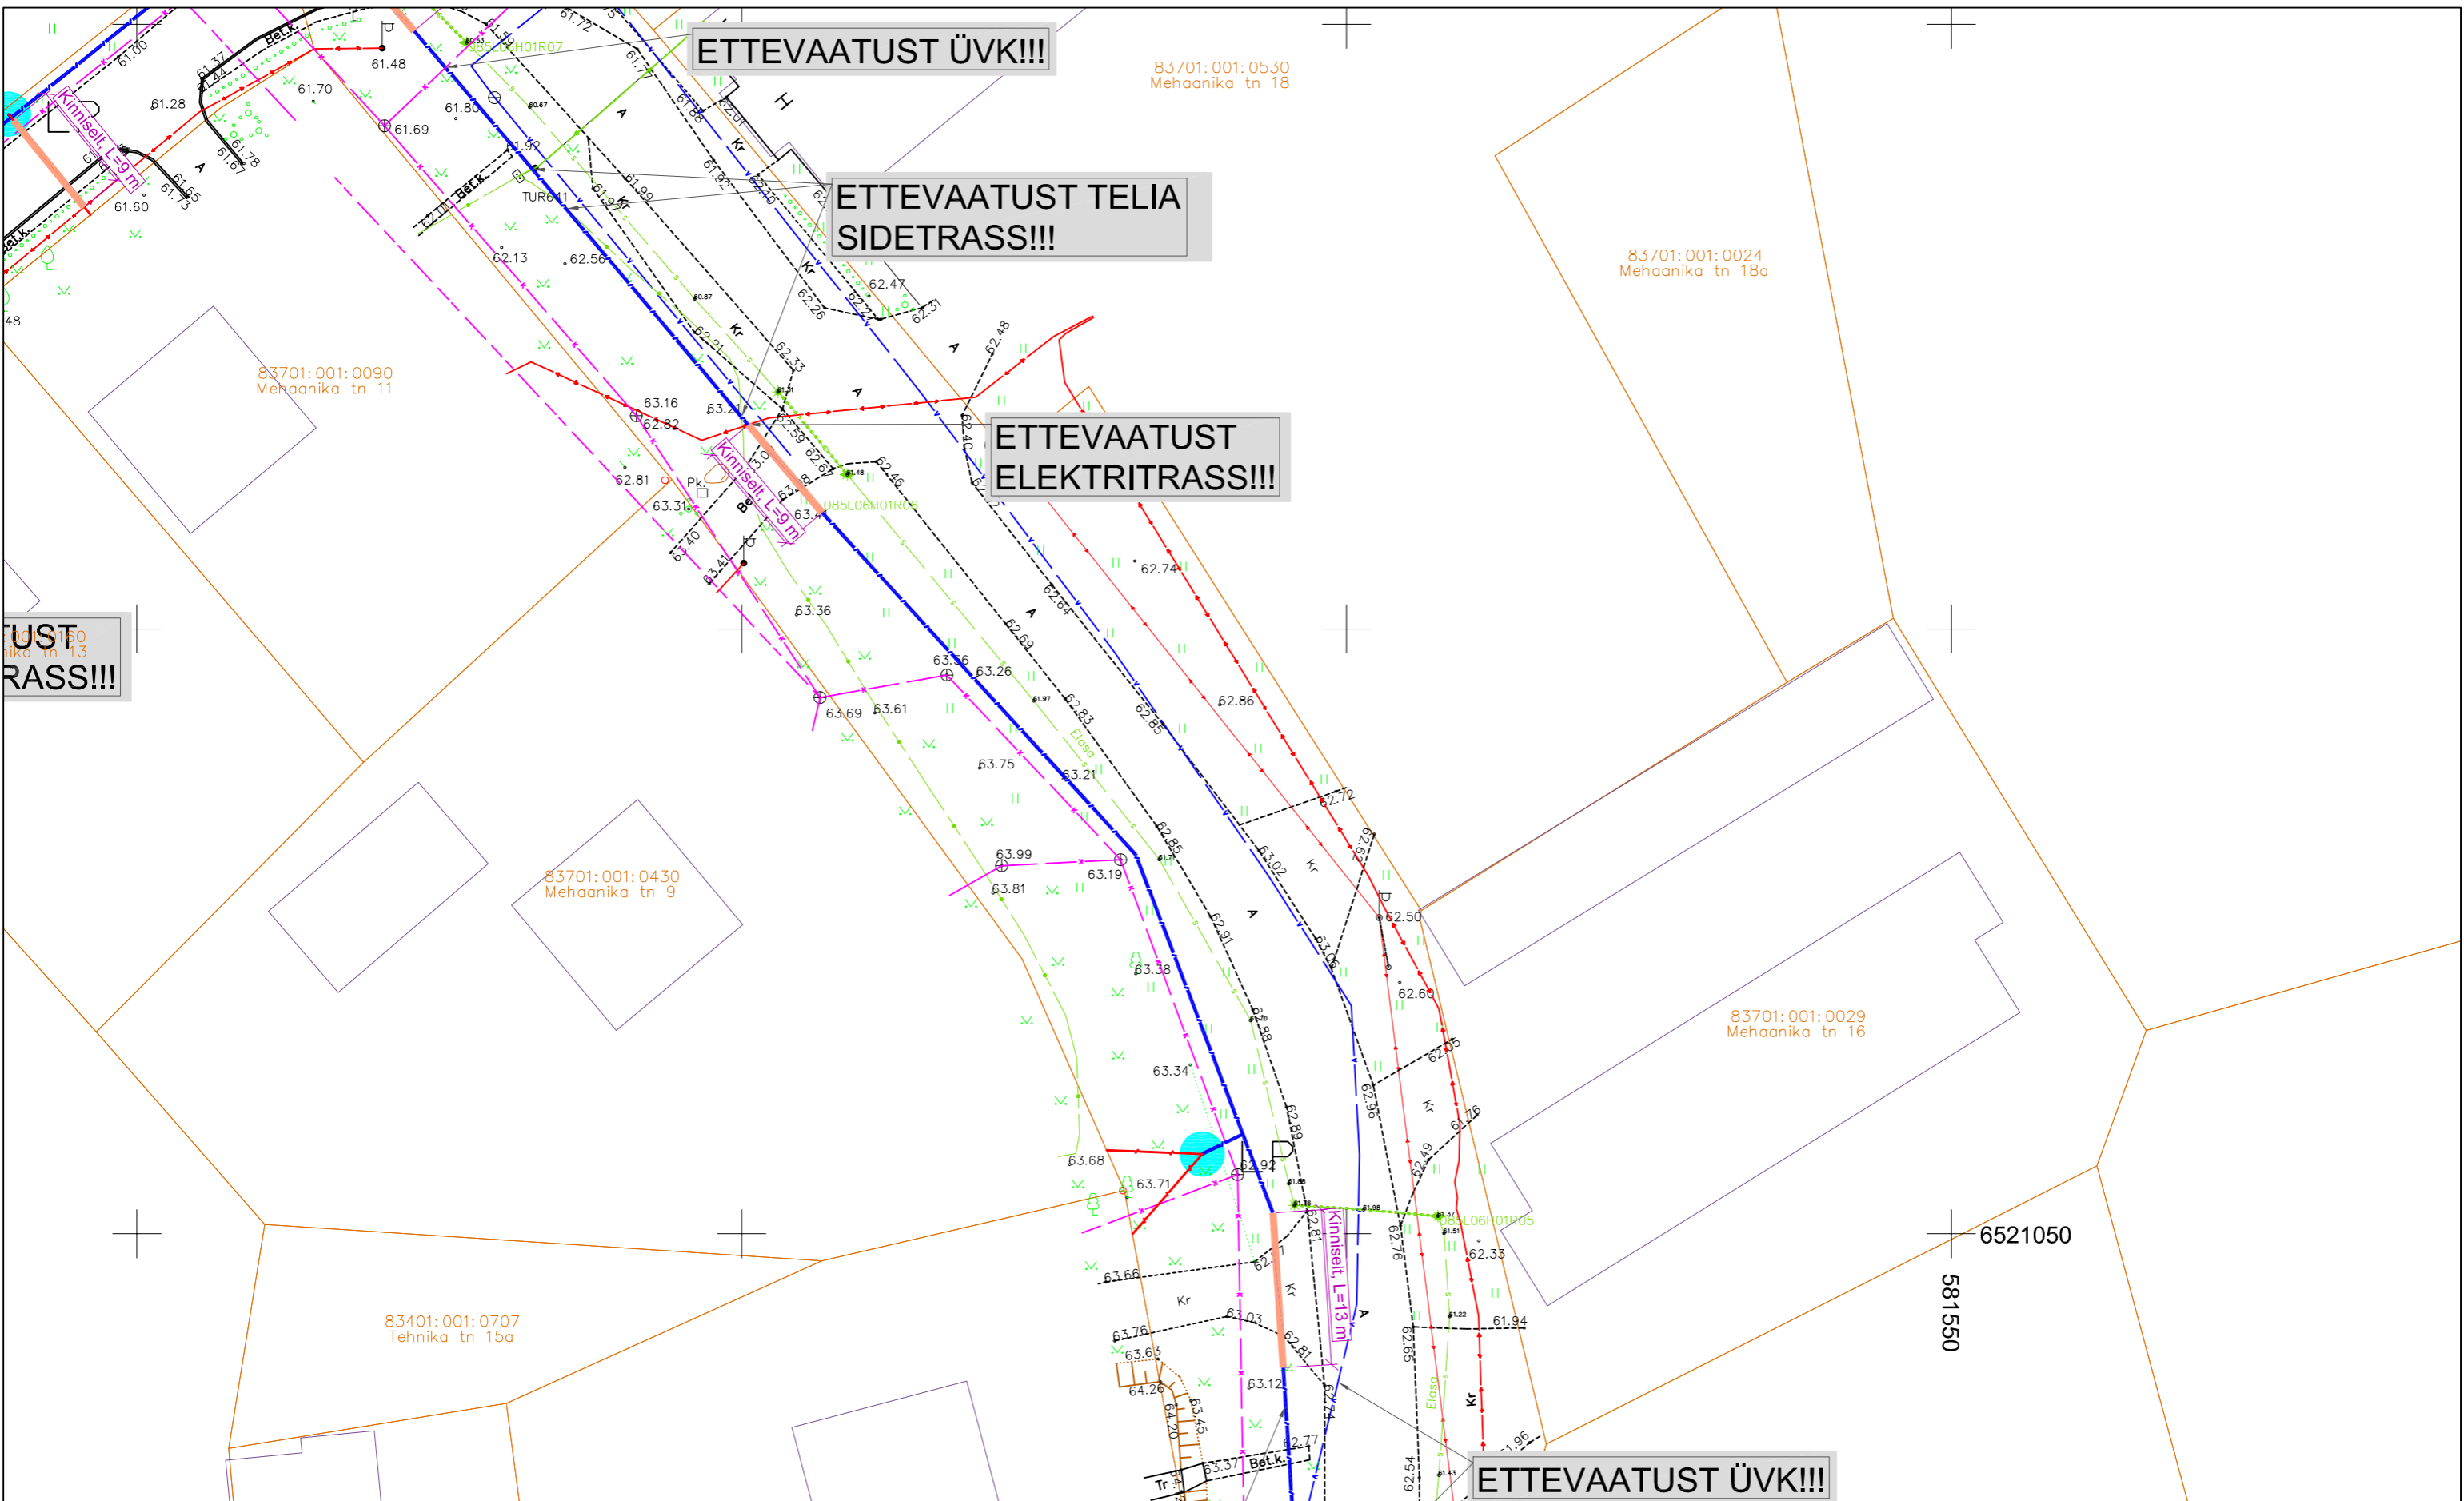

	PROJEKTEERITUD MULTITORU (MAATRASS)		AVATUD KAEVIK
	PROJEKTEERITUD KLIENDILIIN (MAATRASS)		KATASTRÜKSUSTE PIIRID
	PROJEKTEERITUD MULTITORU (ÕHULIIN)		OLEMASOLEV MADALPINGE ÕHULIIN
	PROJEKTEERITUD KLIENDILIIN (ÕHULIIN)		OLEMASOLEV SIDEMAAKAABEL
	PROJEKTEERITUD KAITSETORU 1250N		OLEMASOLEV SIDEKANALISATSIOON
	PROJEKTEERITUD KAITSETORU 750N		OLEMASOLEV MP MAAKAABEL
	PROJEKTEERITUD SIDEKAEV		OLEMASOLEV KESKPINGE MAAKAABEL
	PROJEKTEERITUD JAOTUSKAPP		OLEMASOLEV KESKPINGE ÕHULIIN
	PROJEKTEERITUD VAHEJAOTUSKAPP		OLEMASOLEV SOOJATRASS
	VAHEJAOTUSKAPI KONTOUR (MAAPEALNE)		OLEMASOLEV DRENAAŽ
	PROJEKTEERITUD LÕPP-PUNKT SOKLIL		OLEMASOLEV DRENAAŽIKAEV
	PROJEKTEERITUD LÕPP-PUNKT MASTIL		

001:0680
Ika tn 7


	OÜ Corle	Töö nr.	MKM3_TURI	Leht	Lehti
	Uustalu 2, Kose 75101			27	34
	www.corle.ee	Projekt	Türi passiivse elektroonilise side juurdepääsuvõrgu rajamine		Mõõtkava 1:500
	corle@corle.ee	Asukoht	Järva maakond, Türi vald		03.10.2024
Teostas	Anti Salura/allkirjastatud digitaalselt/		Türi linn		
Kontrollis	Kaupo Kallak/allkirjastatud digitaalselt/				
Tellijä	Corle OÜ	Joonis	Eelprojekt		
			Asendiplaan		

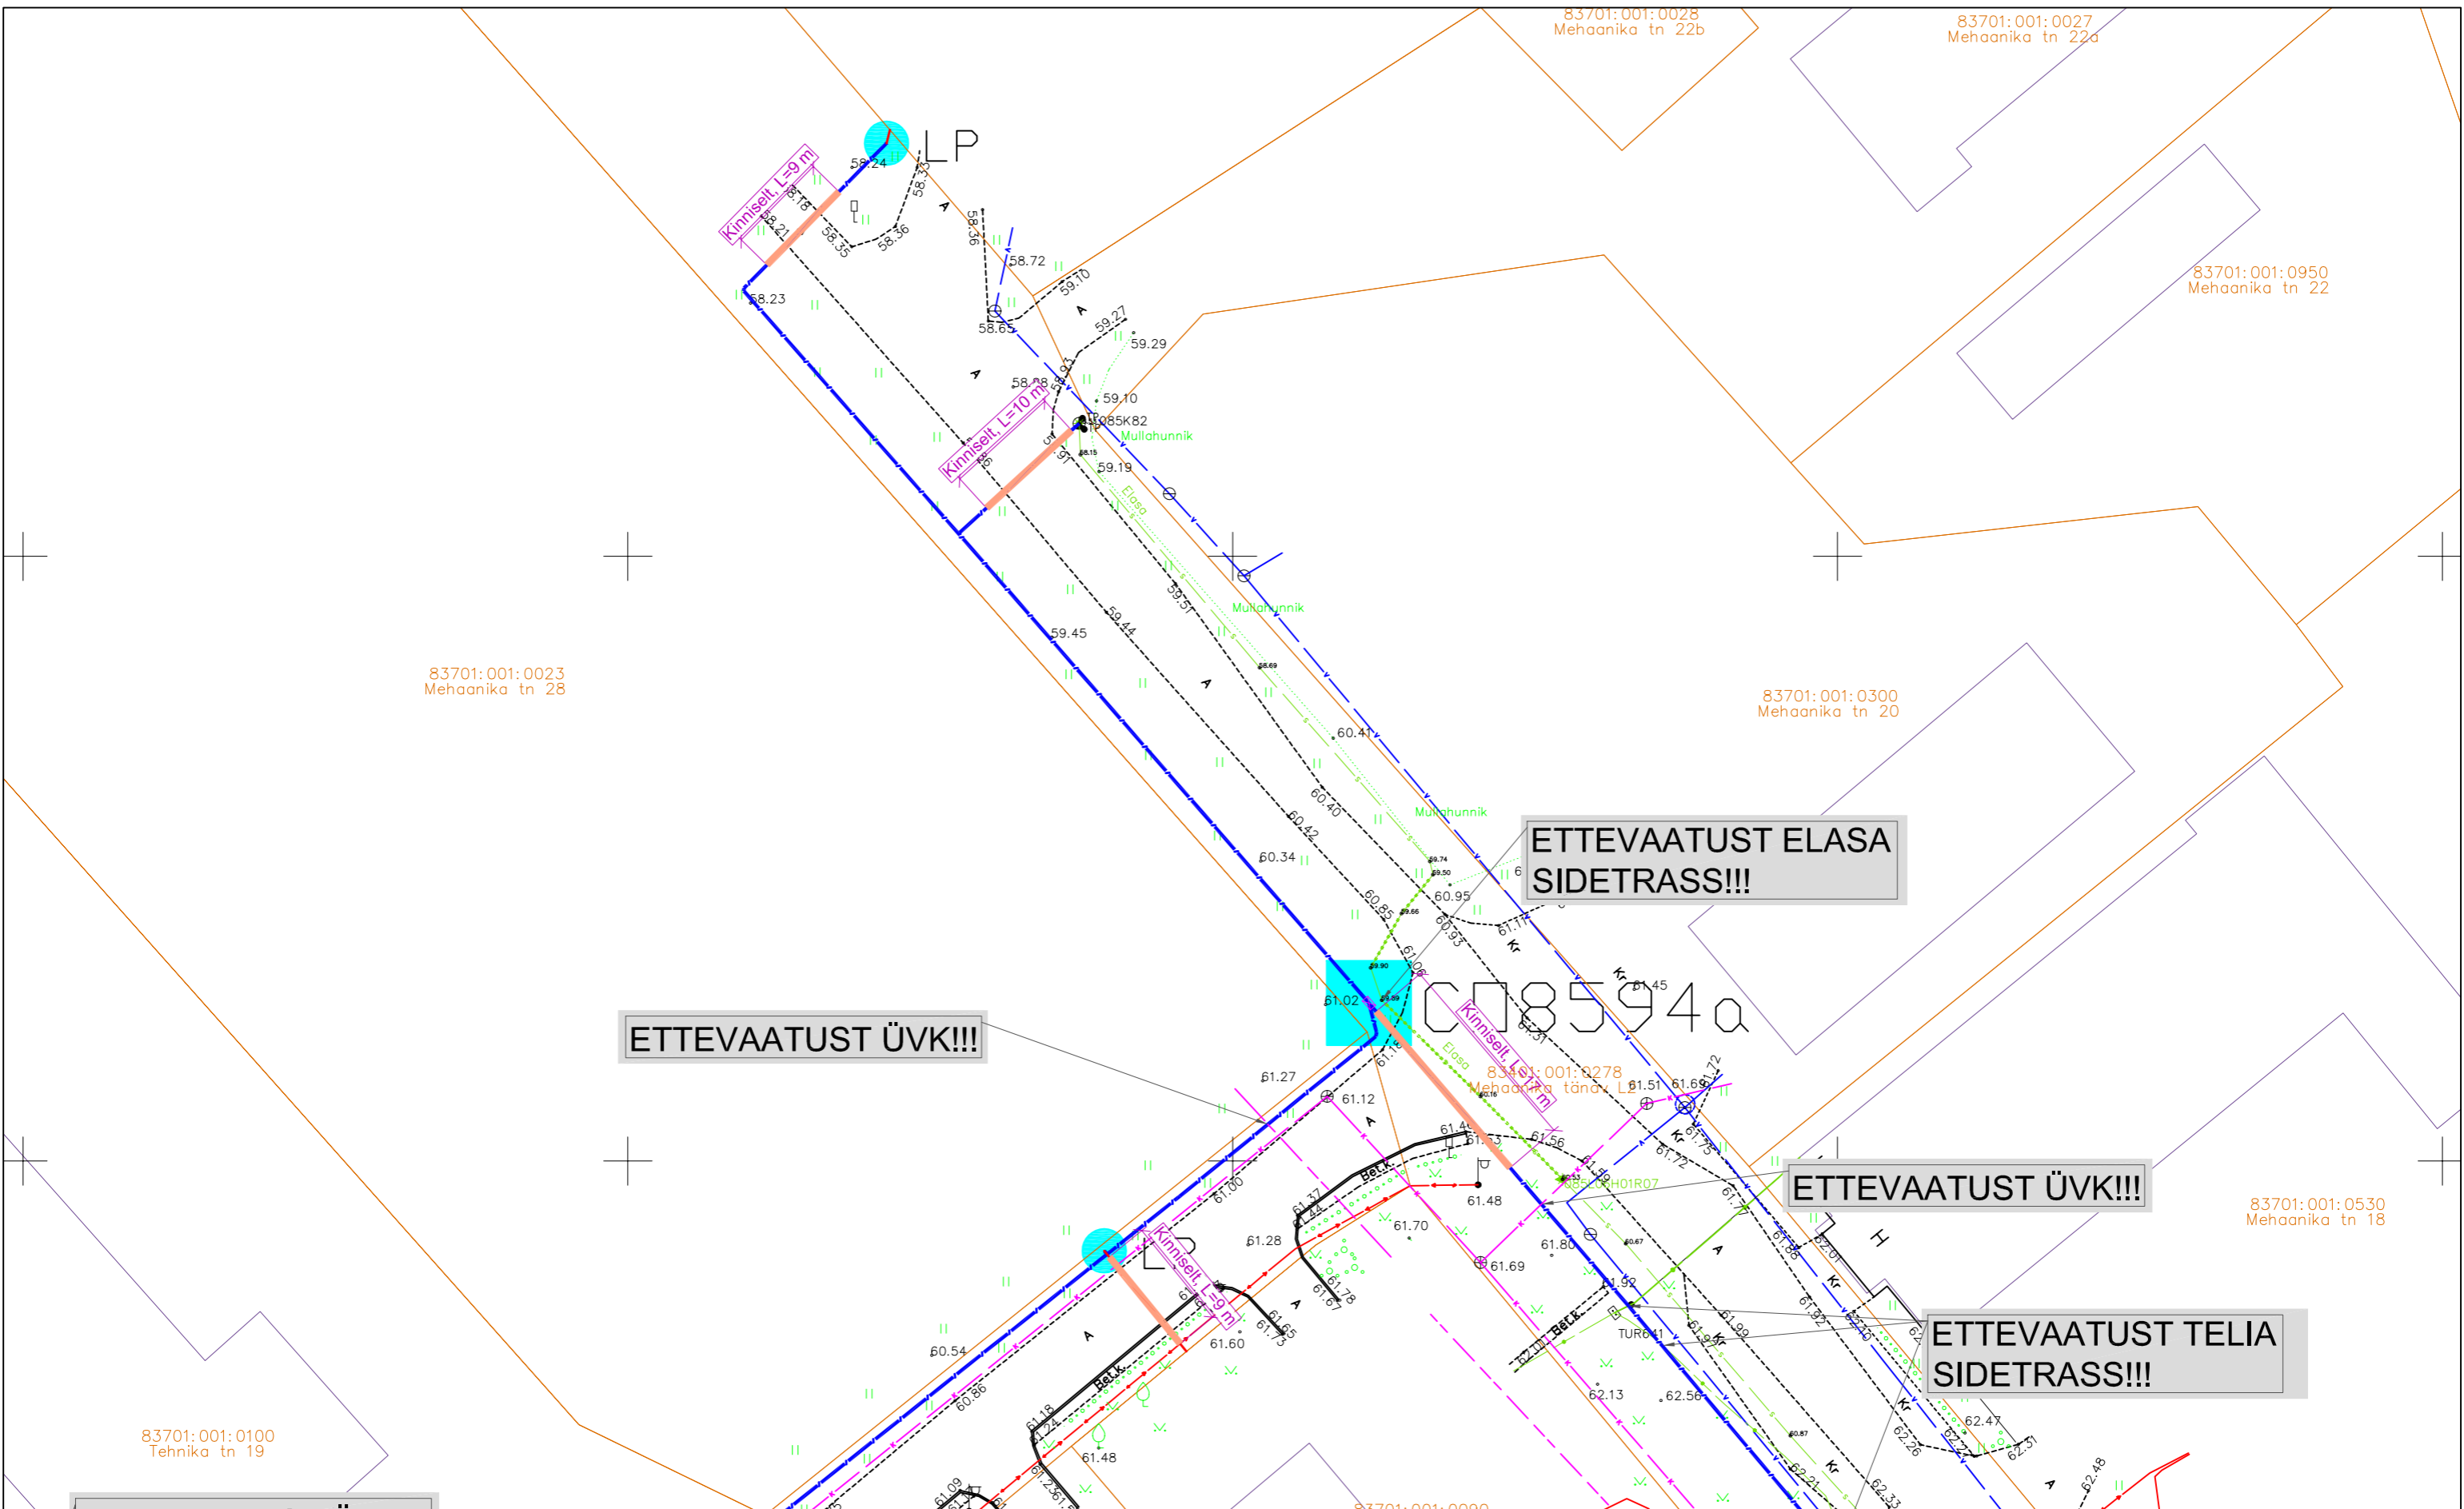

TINGMÄRGID:	
	PROJEKTEERITUD MULTITORU (MAATRASS)
	PROJEKTEERITUD KLIENDILIIN (MAATRASS)
	PROJEKTEERITUD MULTITORU (ÕHULIIN)
	PROJEKTEERITUD KLIENDILIIN (ÕHULIIN)
	PROJEKTEERITUD KAITSETORU 1250N
	PROJEKTEERITUD KAITSETORU 750N
	PROJEKTEERITUD SIDEKAEV
	PROJEKTEERITUD JAOTUSKAPP
	PROJEKTEERITUD VAHEJAOTUSKAPP
	VAHEJAOTUSKAPI KONTOUR (MAAPEALNE)
	PROJEKTEERITUD LÕPP-PUNKT SOKLIL
	PROJEKTEERITUD LÕPP-PUNKT MASTIL
	AVATUD KAEVIK
	KATASTRÜKSUSTE PIIRID
	OLEMASOLEV MADALPINGE ÕHULIIN
	OLEMASOLEV SIDEMAACAABEL
	OLEMASOLEV SIDEKANALISATSIION
	OLEMASOLEV MP MAACAABEL
	OLEMASOLEV KESKPINGE MAACAABEL
	OLEMASOLEV KESKPINGE ÕHULIIN
	OLEMASOLEV SOOJATRASS
	OLEMASOLEV DRENAAZ
	OLEMASOLEV DRENAAZIKAEV



OÜ Corle Uustalu 2, Kose 75101 www.corle.ee corle@corle.ee		Töö nr. MKM3_TURI	Leht 28	Lehti 34
Teostas Antti Salura/allkirjastatud digitaalselt/	Asukoht Järva maakond, Türi vald	Projekt Türi passiivse elektroonilise side juurdepääsuvõrgu rajamine	Mõõtkava 1: 500	
Kontrollis Kaupo Kallak/allkirjastatud digitaalselt/	Joonis Eelprojekt	Asendiplaan	03.10.2024	
Tellija Corle OÜ				

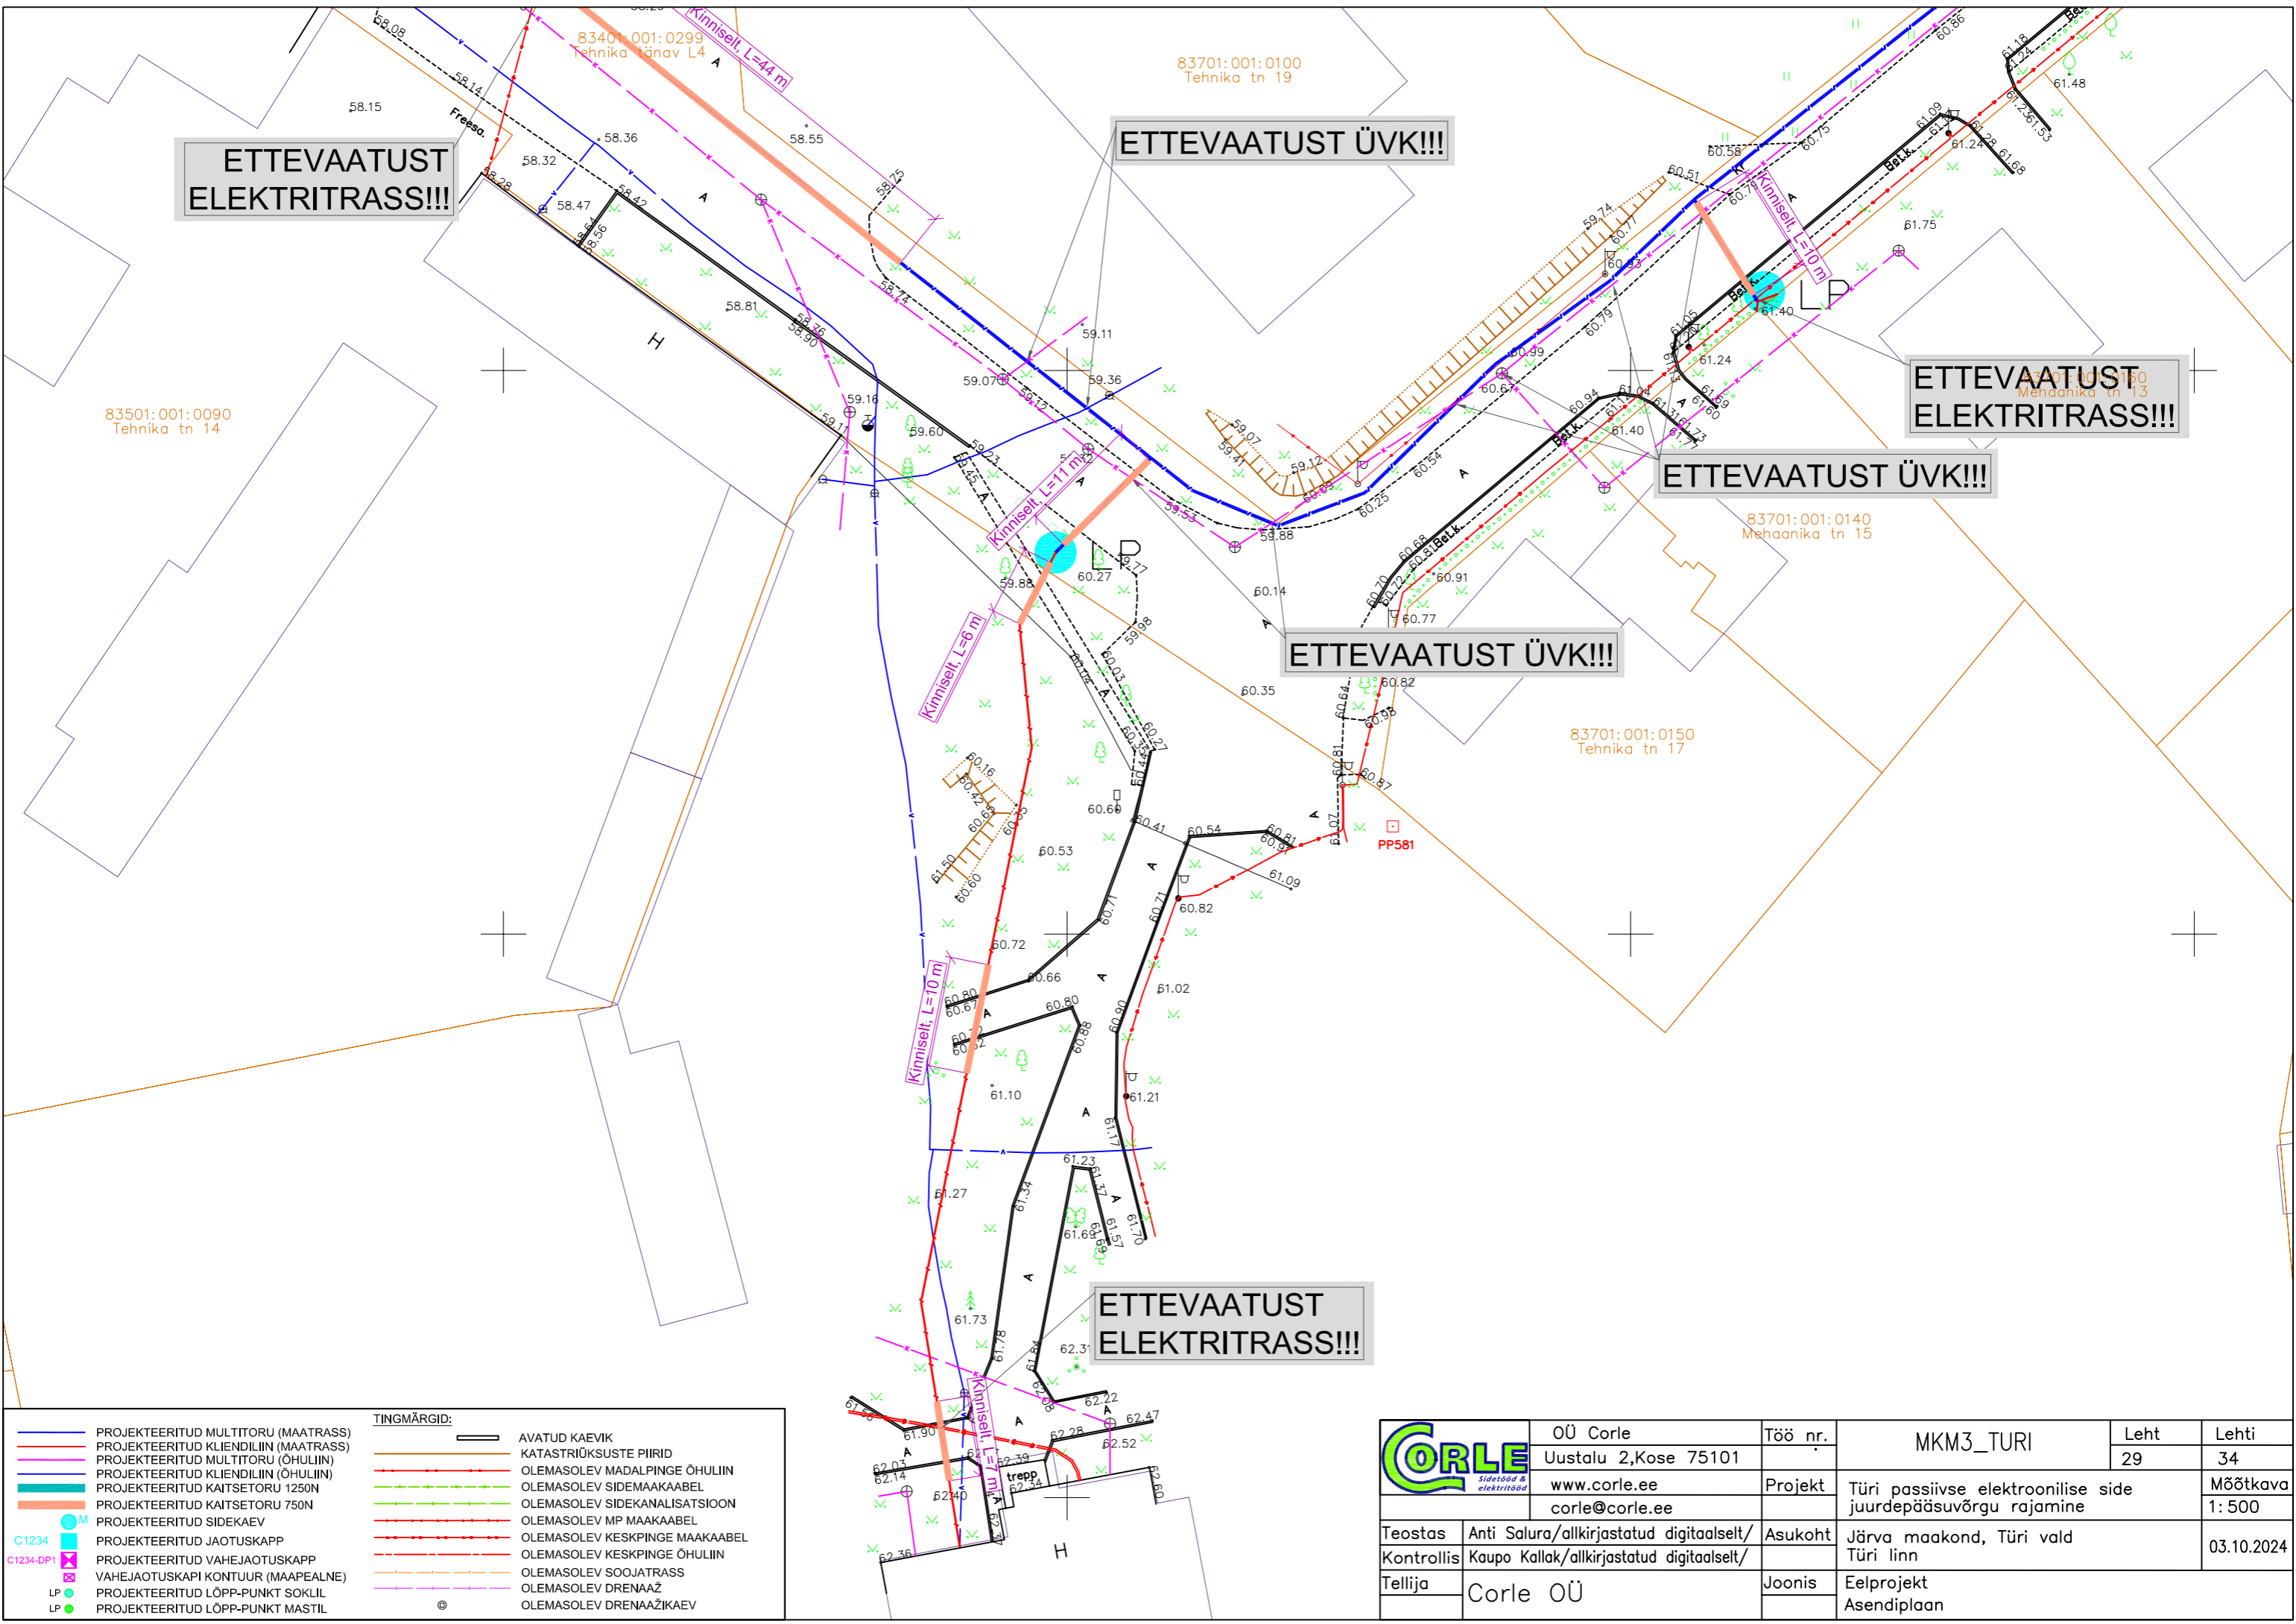

**ETTEVAATUST
ELEKTRITRASS!!!**

ETTEVAATUST ÜVK!!!

**ETTEVAATUST
ELEKTRITRASS!!!**


ETTEVAATUST ÜVK!!!

ETTEVAATUST ÜVK!!!

**ETTEVAATUST
ELEKTRITRASS!!!**


	PROJEKTEERITUD MULTITORU (MAATRASS)		AVATUD KAEVIK
	PROJEKTEERITUD KLIENDILIIN (MAATRASS)		KATASTRÜKSUSTE PIIRID
	PROJEKTEERITUD MULTITORU (ÕHULIIN)		OLEMASOLEV MADALPINGE ÕHULIIN
	PROJEKTEERITUD KLIENDILIIN (ÕHULIIN)		OLEMASOLEV SIDEMAAKAABEL
	PROJEKTEERITUD KAITSETORU 1250N		OLEMASOLEV SIDEKANALISATSIOON
	PROJEKTEERITUD KAITSETORU 750N		OLEMASOLEV MP MAAKAABEL
	PROJEKTEERITUD SIDEKAEV		OLEMASOLEV KESKPINGE MAAKAABEL
	PROJEKTEERITUD JAOTUSKAPP		OLEMASOLEV KESKPINGE ÕHULIIN
	PROJEKTEERITUD VAHEJAOTUSKAPP		OLEMASOLEV SOOJATRASS
	VAHEJAOTUSKAPI KONTOUR (MAAPEALNE)		OLEMASOLEV DRENAAŽ
	PROJEKTEERITUD LÕPP-PUNKT SOKLIL		OLEMASOLEV DRENAAŽIKAEV
	PROJEKTEERITUD LÕPP-PUNKT MASTIL		

	Ühik	ÕÜ Corle	Töö nr.	MKM3_TURI	
	Uustalu 2, Kose 75101	www.corle.ee	Projekt	Türi passiivse elektroonilise side juurdepääsuvõrgu rajamine	Leht 29 / Lehti 34
Teostas	Anti Salura/allkirjastatud digitaalselt/	Asukoht	Järva maakond, Türi vald	Mõõtkava 1:500	
Kontrollis	Kaupo Kallak/allkirjastatud digitaalselt/	Joonis	Türi linn	03.10.2024	
Tellijä	Corle OÜ	Asendiplaan			

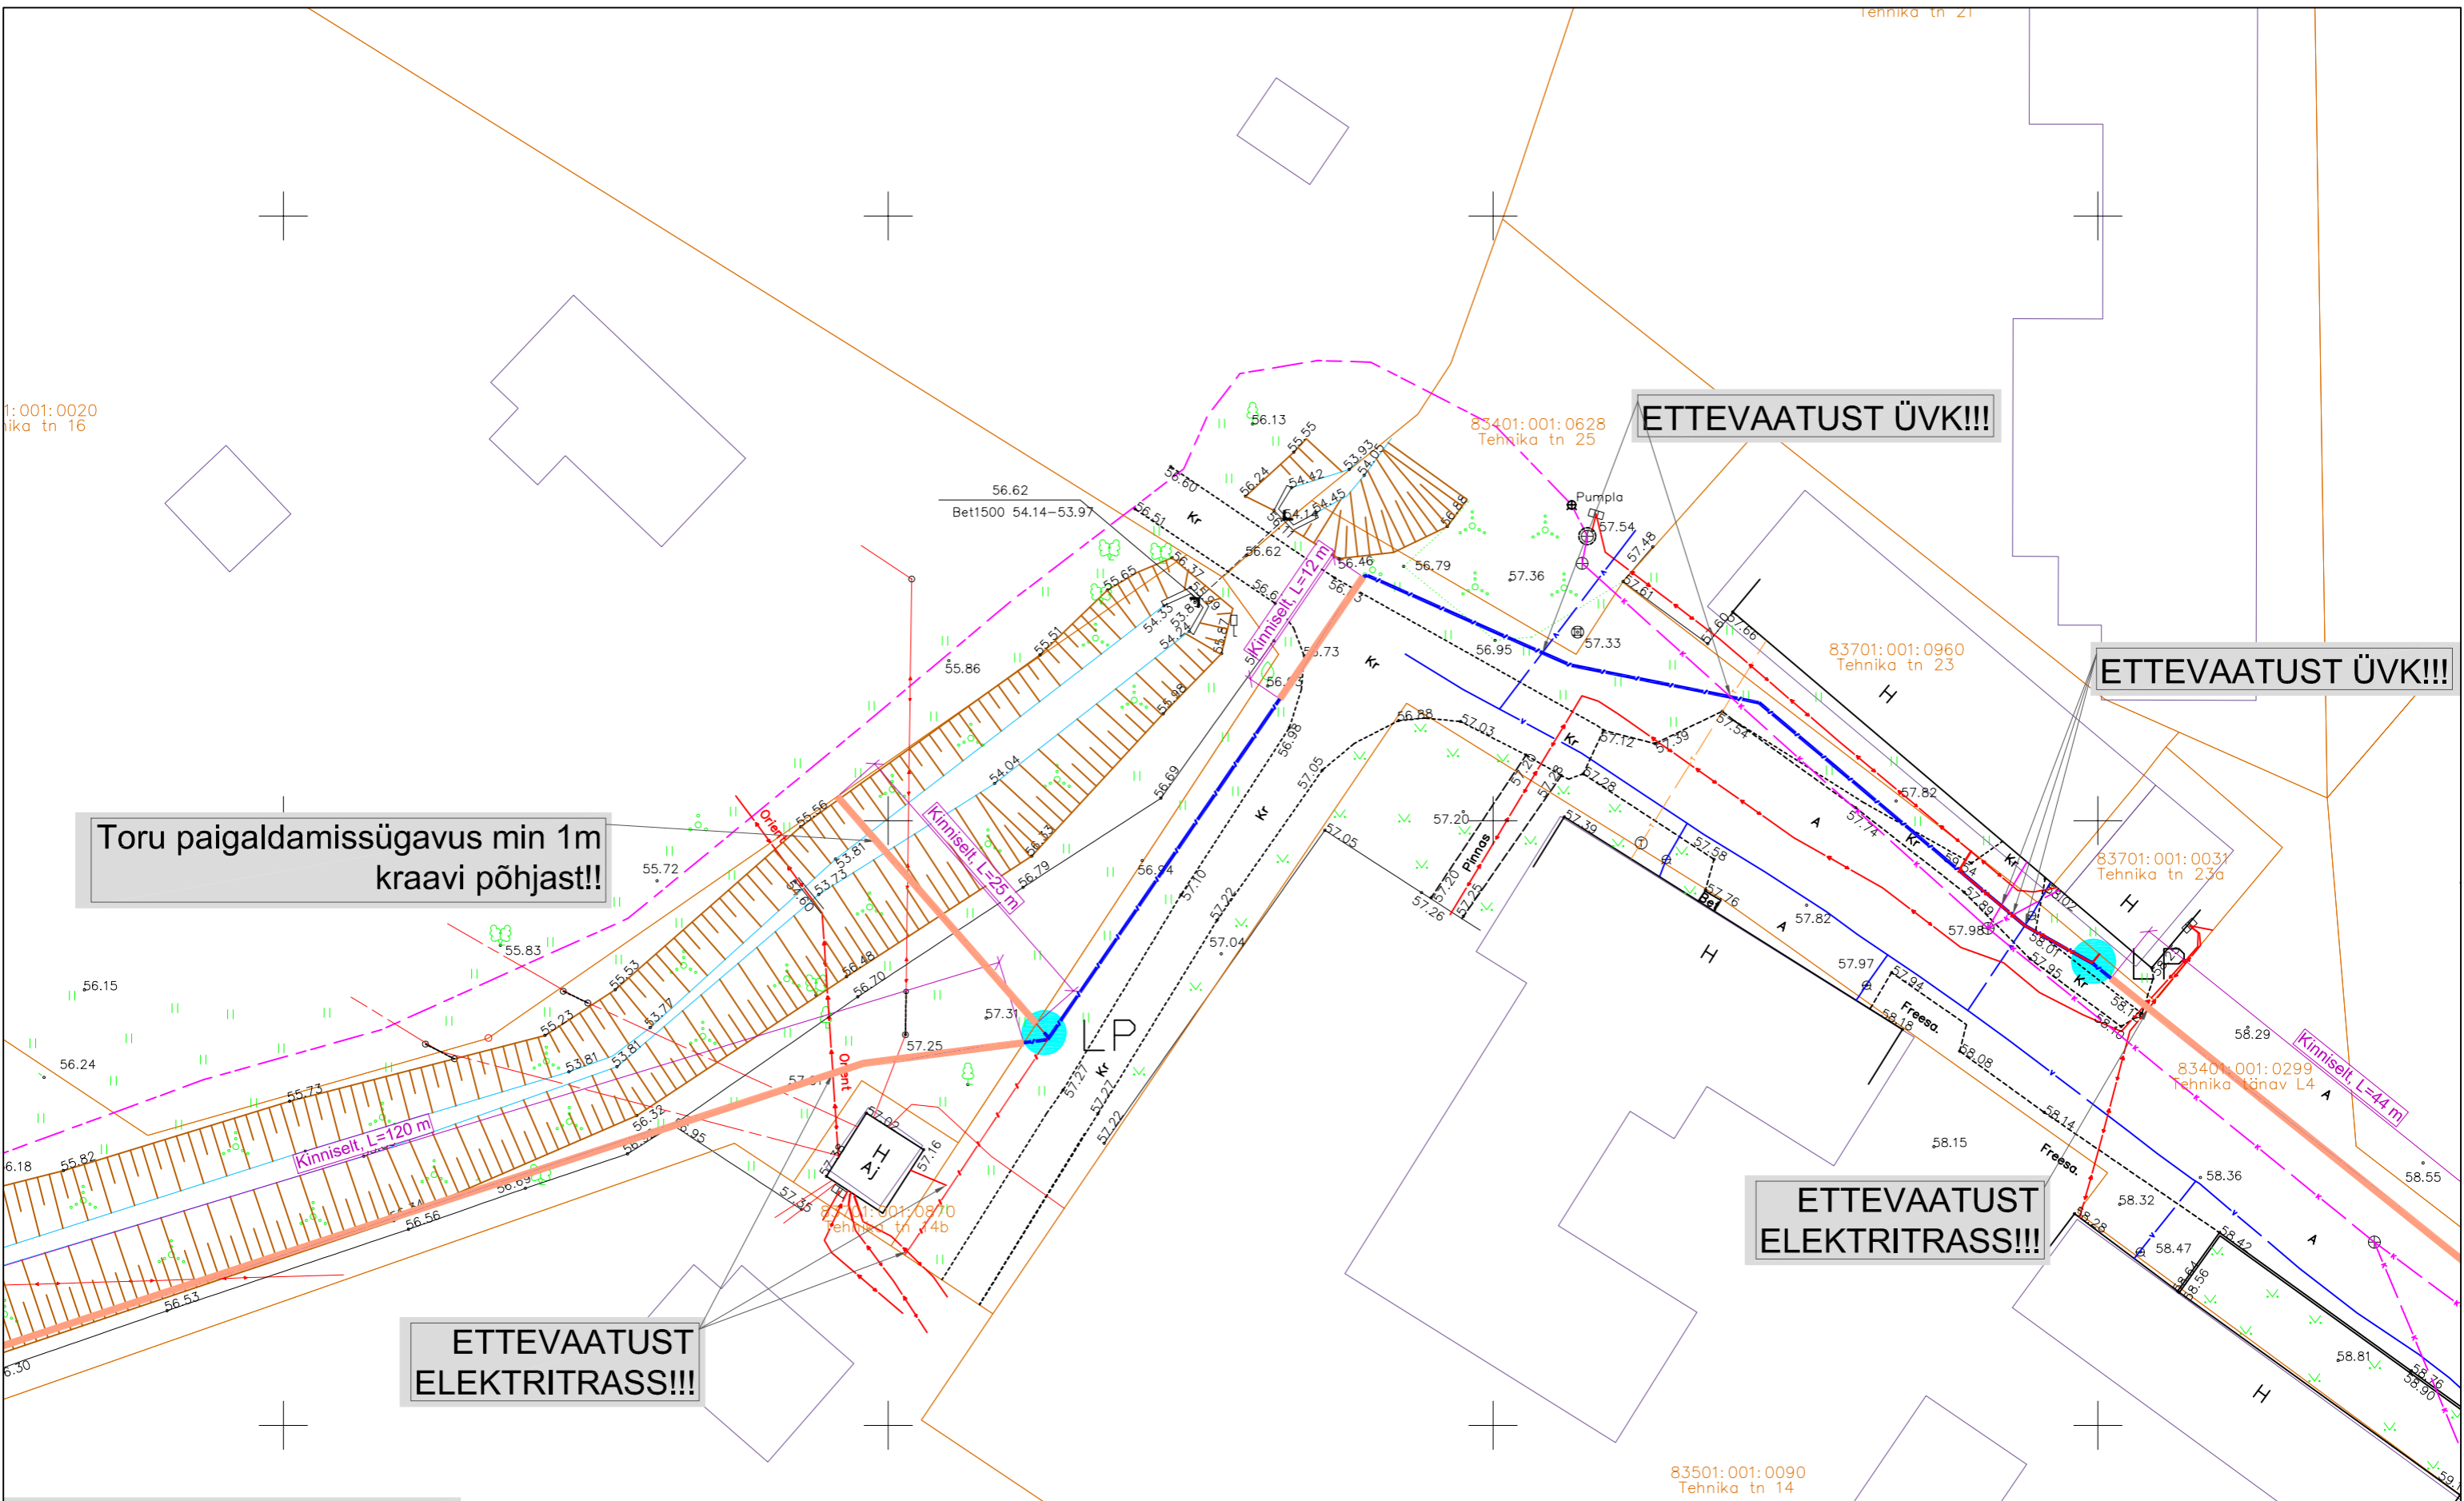


	PROJEKTEERITUD MULTITORU (MAATRASS)		AVATUD KAEVIK
	PROJEKTEERITUD KLIENDILIIN (MAATRASS)		KATASTRÜKSUSTE PIIRID
	PROJEKTEERITUD MULTITORU (ÕHULIIN)		OLEMASOLEV MADALPINGE ÕHULIIN
	PROJEKTEERITUD KLIENDILIIN (ÕHULIIN)		OLEMASOLEV SIDEMAAKAABEL
	PROJEKTEERITUD KAITSETORU 1250N		OLEMASOLEV SIDEKANALISATSIOON
	PROJEKTEERITUD KAITSETORU 750N		OLEMASOLEV MP MAAKAABEL
	PROJEKTEERITUD SIDEKAEV		OLEMASOLEV KESKPINGE MAAKAABEL
	PROJEKTEERITUD JAOTUSKAPP		OLEMASOLEV KESKPINGE ÕHULIIN
	PROJEKTEERITUD VAHEJAOTUSKAPP		OLEMASOLEV SOOJATRASS
	VAHEJAOTUSKAPI KONTOUR (MAAPEALNE)		OLEMASOLEV DRENAAŽ
	LP		OLEMASOLEV DRENAAŽIKAEV
	PROJEKTEERITUD LÕPP-PUNKT SOKLIL		
	PROJEKTEERITUD LÕPP-PUNKT MASTIL		


	ÕÜ Corle	Töö nr.	MKM3_TURI	Leht	Lehti
	Uustalu 2, Kose 75101			30	34
	www.corle.ee	Projekt	Türi passiivse elektroonilise side juurdepääsuvõrgu rajamine	Mõõtkava 1:500	
	corle@corle.ee	Asukoht	Järva maakond, Türi vald	03.10.2024	
Teostas	Anti Salura/allkirjastatud digitaalselt/		Türi linn		
Kontrollis	Kaupo Kallak/allkirjastatud digitaalselt/				
Tellijä	Corle OÜ	Joonis	Eelprojekt		
			Asendiplaan		

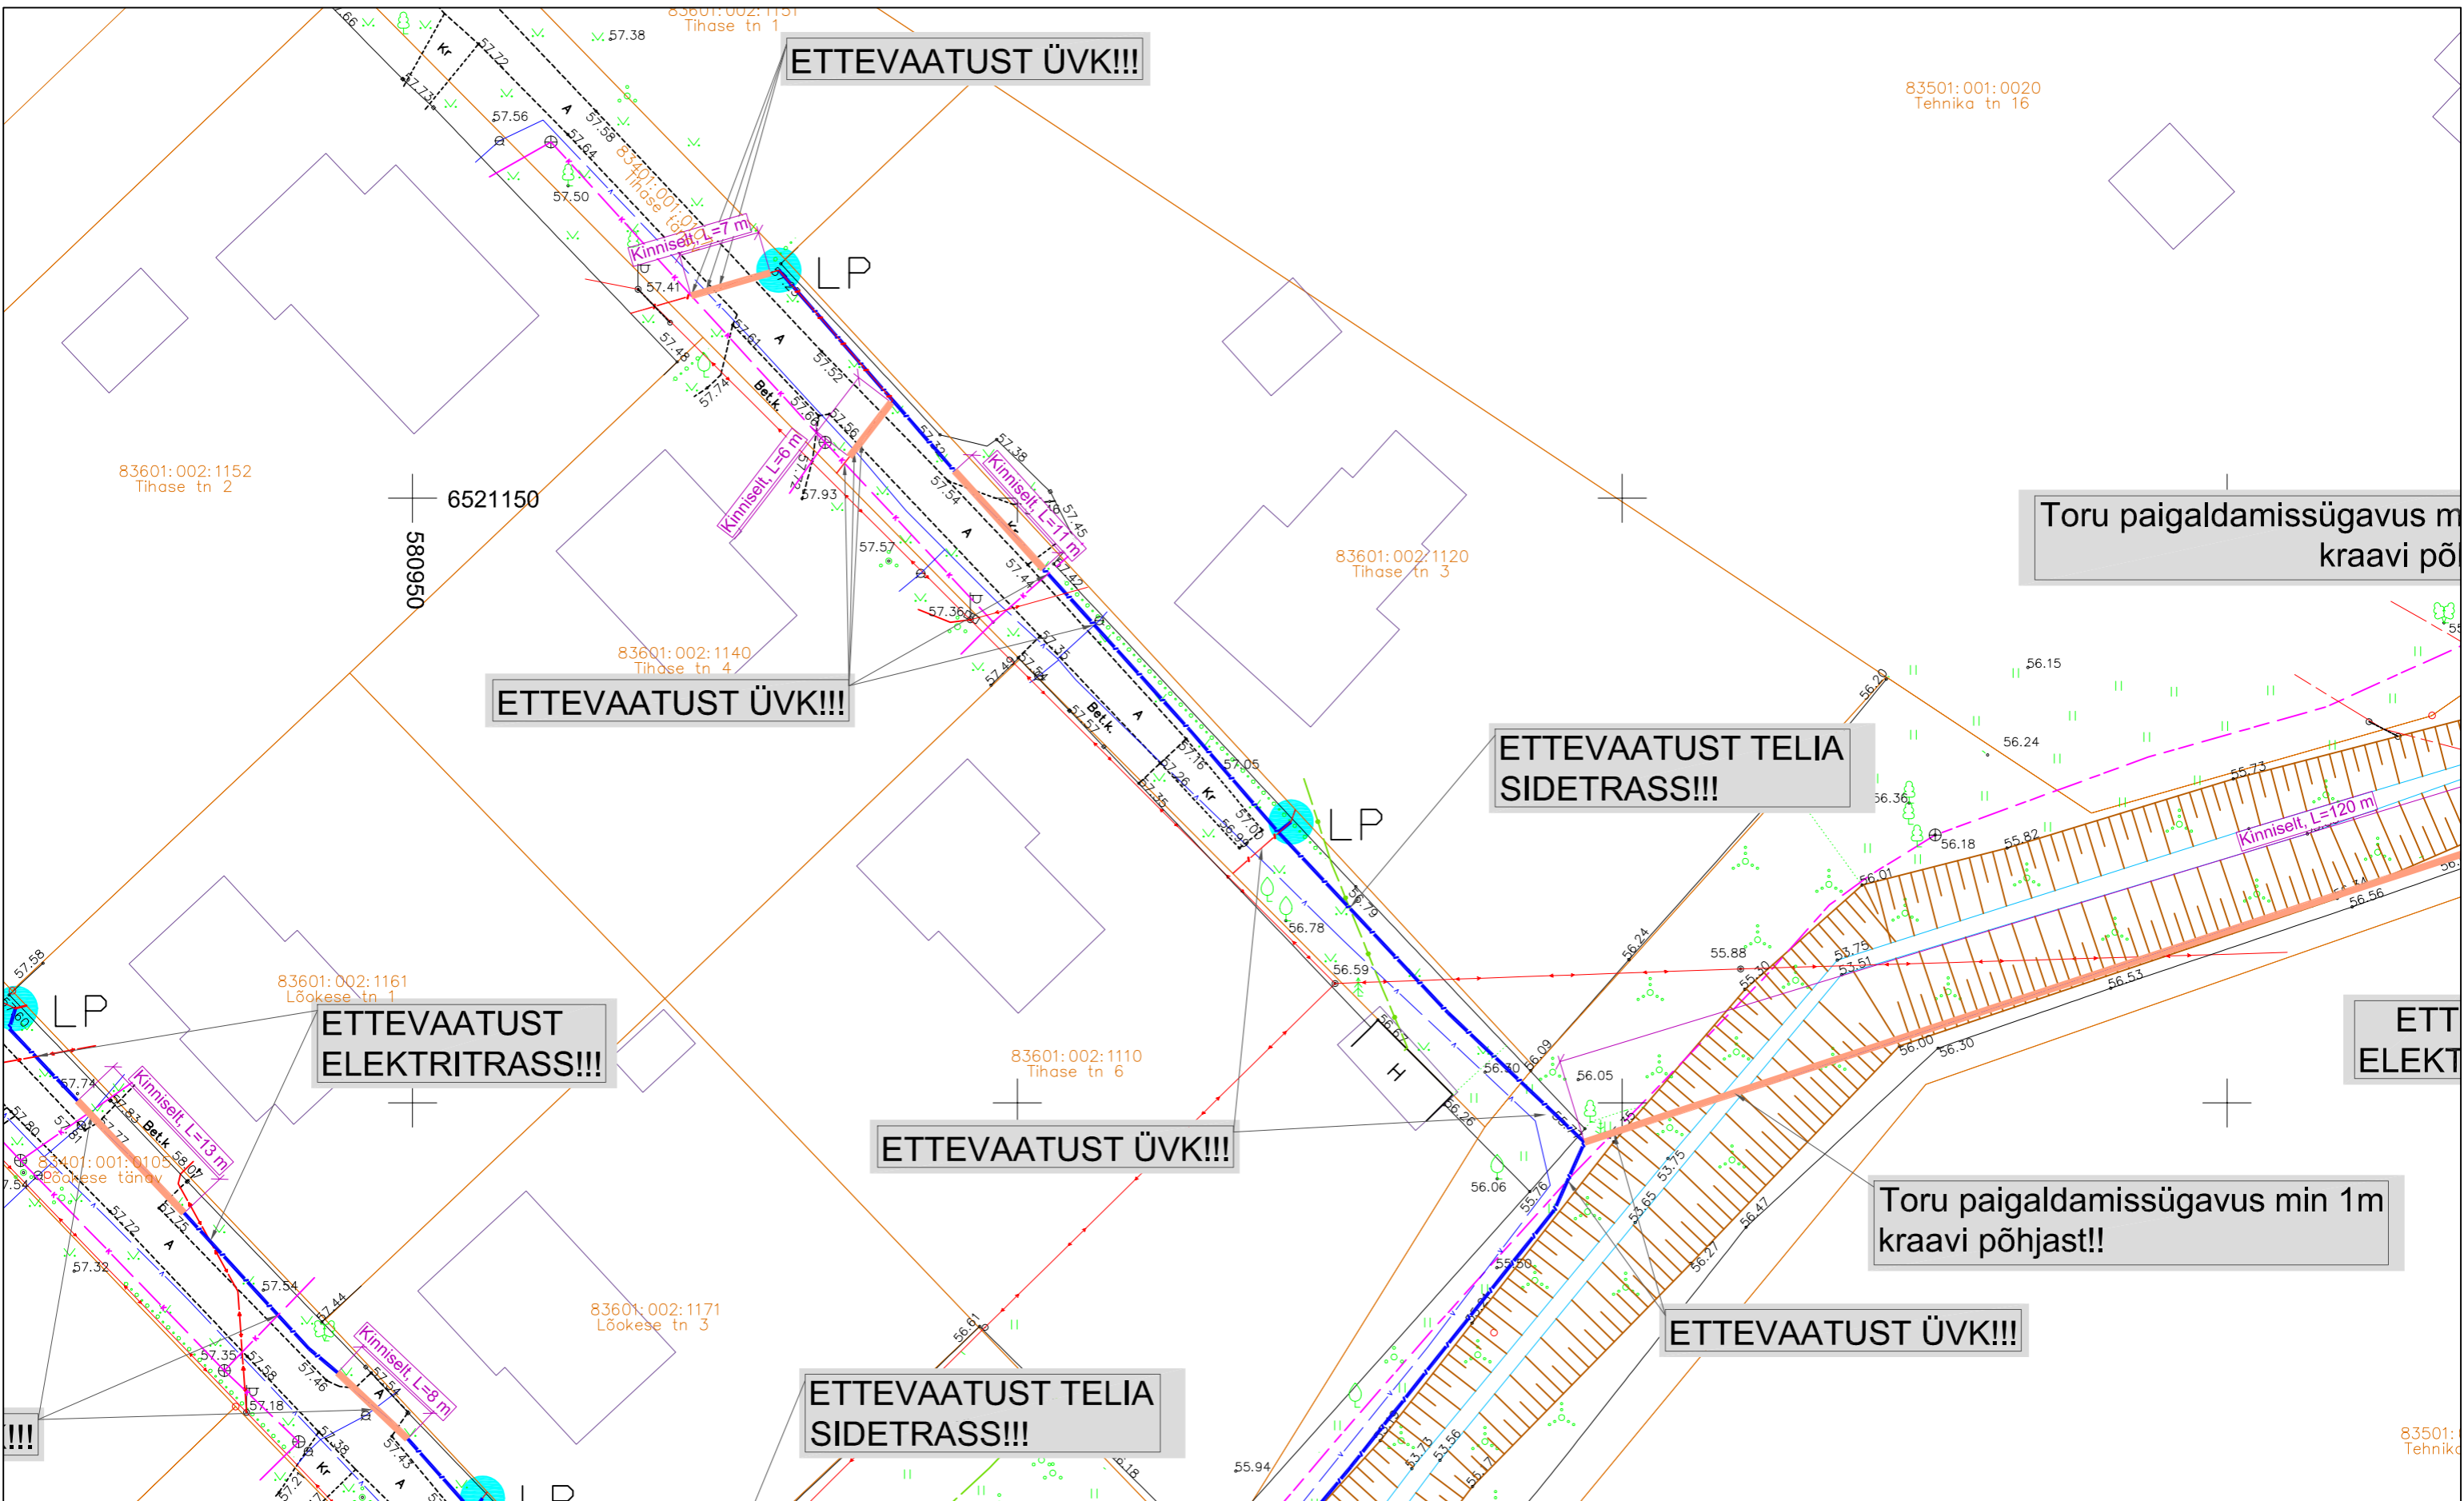


Ühik	OÜ Corle	Töö nr.	MKM3_TURI	Leht	Lehti
Asukoht	Uustalu 2, Kose 75101	Projekt	Türi passiivse elektroonilise side juurdepääsuvõrgu rajamine	31	34
Teostas	Anti Salura/allkirjastatud digitaalselt/	Asukoht	Järva maakond, Türi vald	Mõõtkava 1:500	
Kontrollis	Kaupo Kallak/allkirjastatud digitaalselt/	Joonis	Türi linn	03.10.2024	
Tellij	Corle OÜ	Asendiplaan			

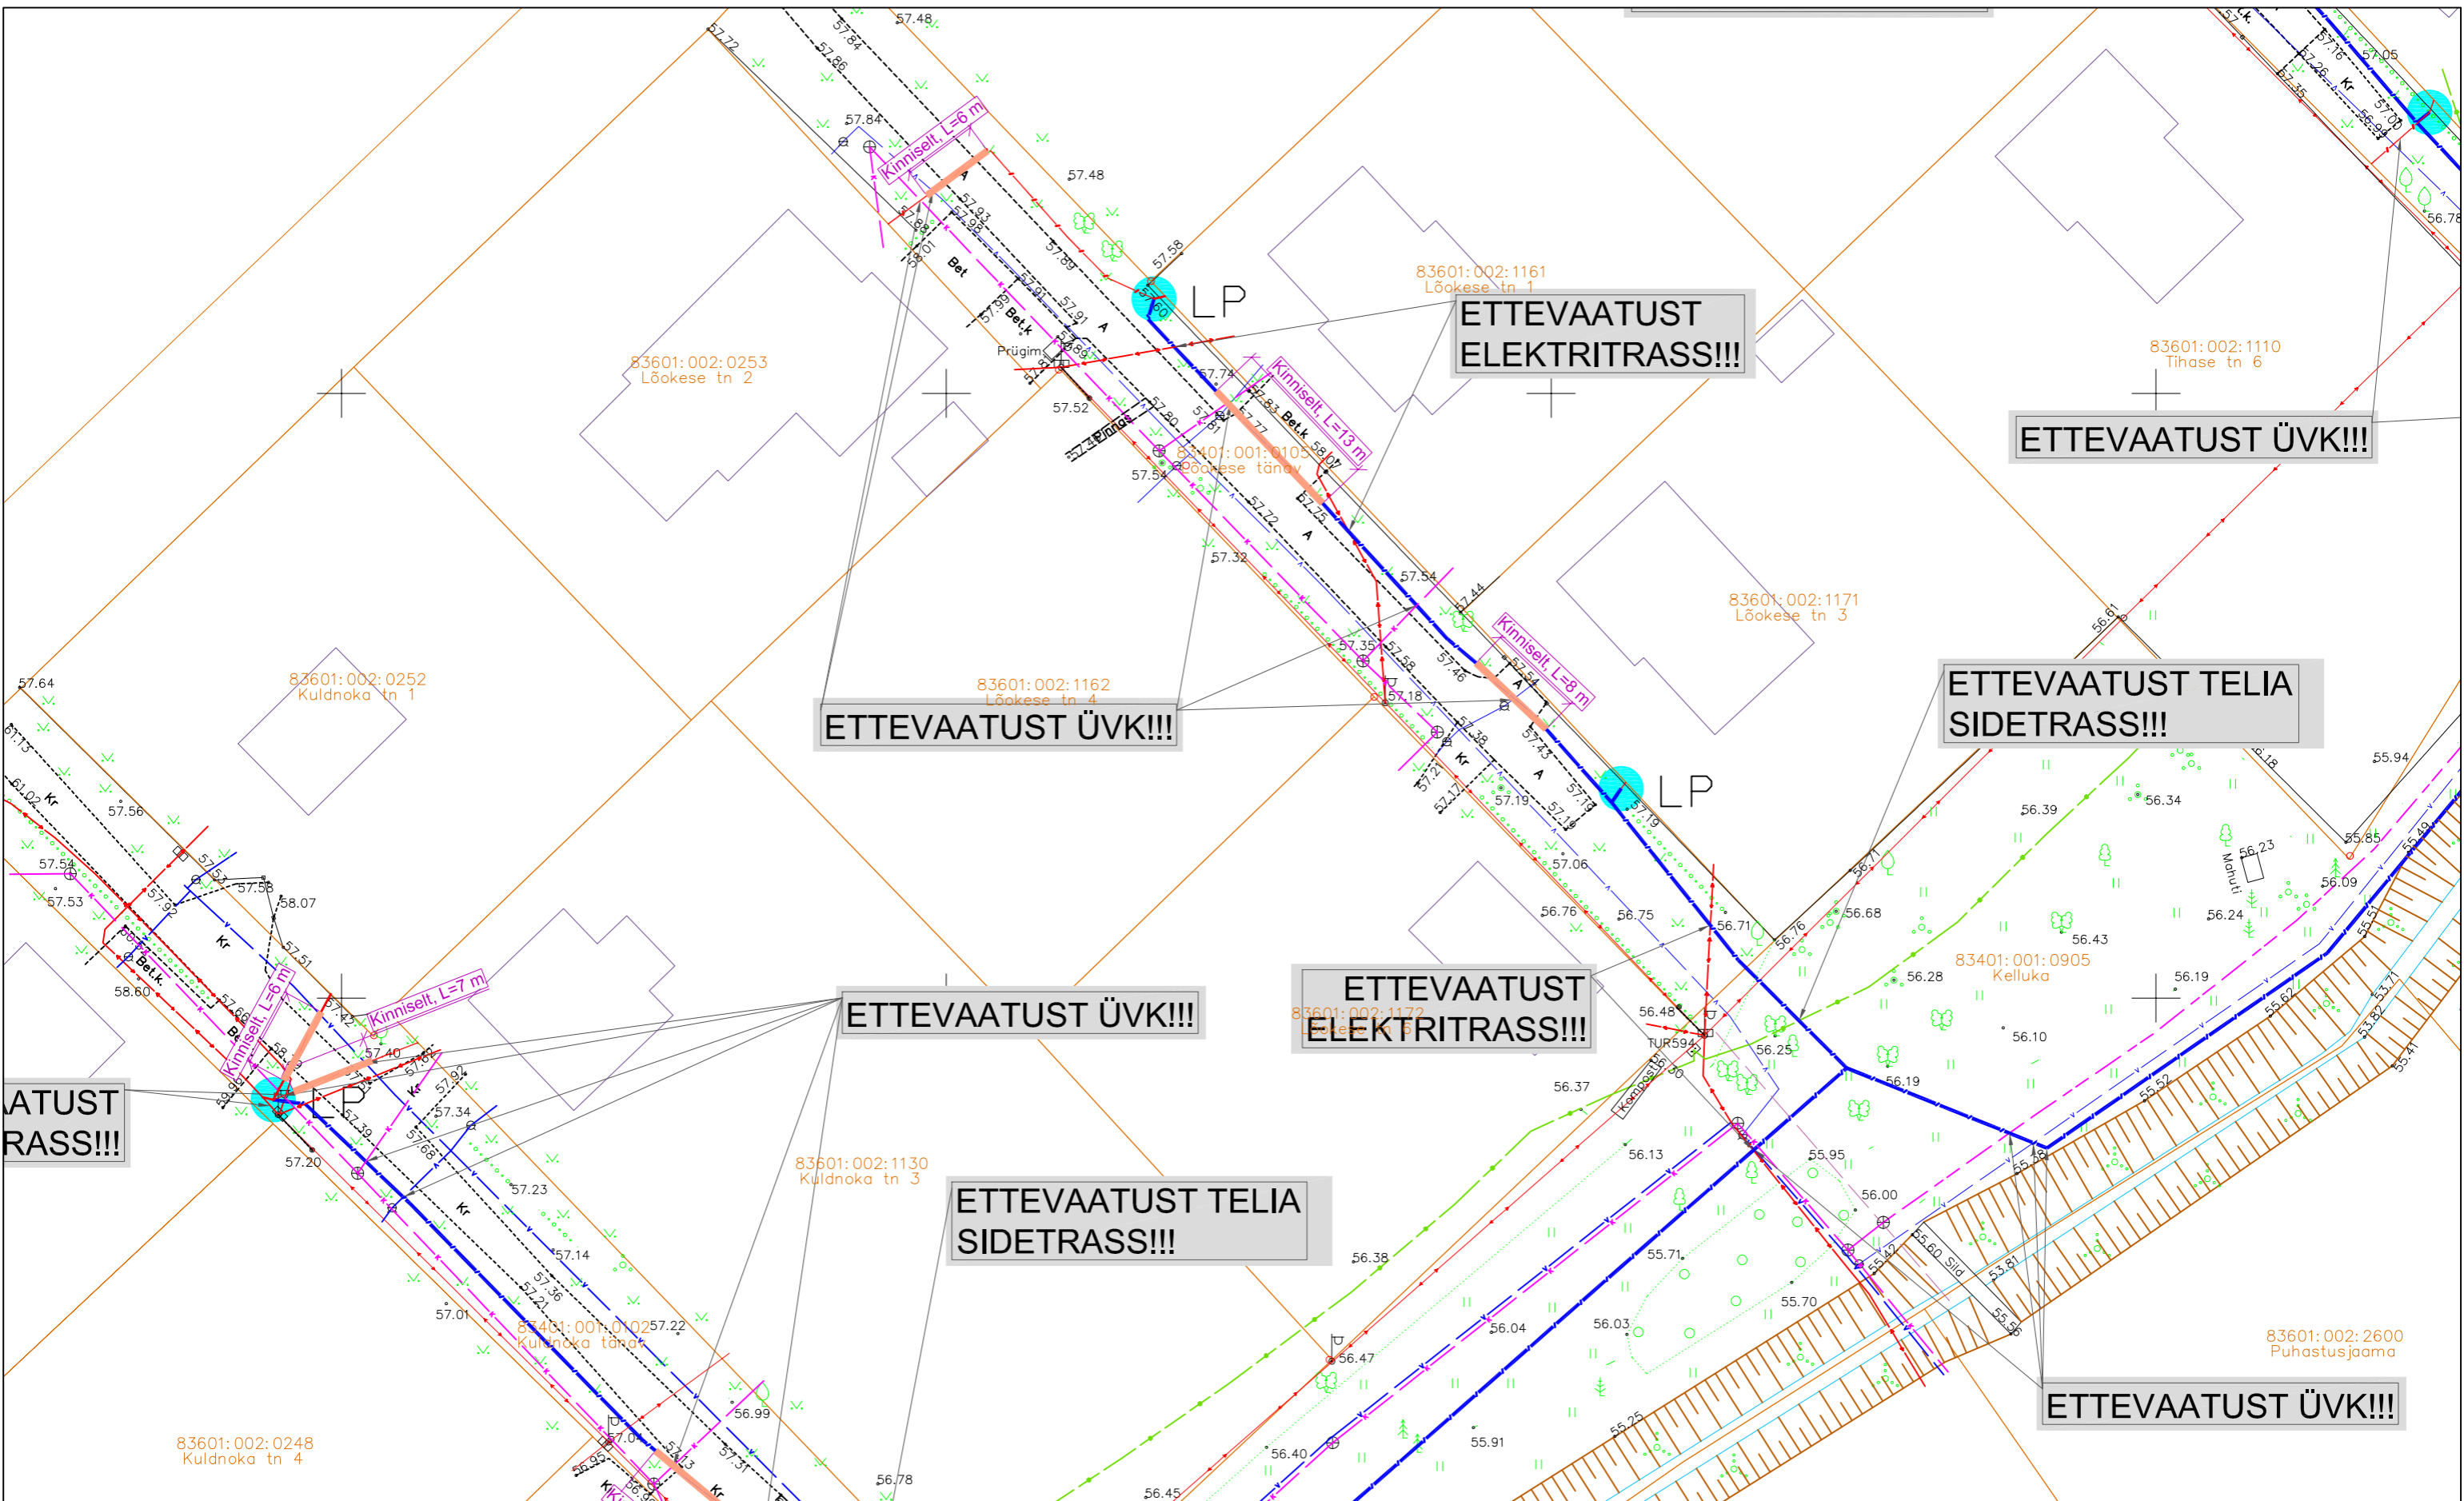


TINGMÄRGID:	
	PROJEKTEERITUD MULTITORU (MAATRASS)
	PROJEKTEERITUD KLIENDILIIN (MAATRASS)
	PROJEKTEERITUD MULTITORU (ÕHULIIN)
	PROJEKTEERITUD KLIENDILIIN (ÕHULIIN)
	PROJEKTEERITUD KAITSETORU 1250N
	PROJEKTEERITUD KAITSETORU 750N
	PROJEKTEERITUD SIDEKAEV
	PROJEKTEERITUD JAOTUSKAPP
	PROJEKTEERITUD VAHEJAOTUSKAPP
	VAHEJAOTUSKAPI KONTOUR (MAAPEALNE)
	PROJEKTEERITUD LÕPP-PUNKT SOKLIL
	PROJEKTEERITUD LÕPP-PUNKT MASTIL
	AVATUD KAEVIK
	KATASTRÜKSUSTE PIIRID
	OLEMASOLEV MADALPINGE ÕHULIIN
	OLEMASOLEV SIDEMAAKAABEL
	OLEMASOLEV SIDEKANALISATSIOON
	OLEMASOLEV MP MAAKAABEL
	OLEMASOLEV KESKPINGE MAAKAABEL
	OLEMASOLEV KESKPINGE ÕHULIIN
	OLEMASOLEV SOOJATRASS
	OLEMASOLEV DRENAAŽ
	OLEMASOLEV DRENAAŽIKAEV

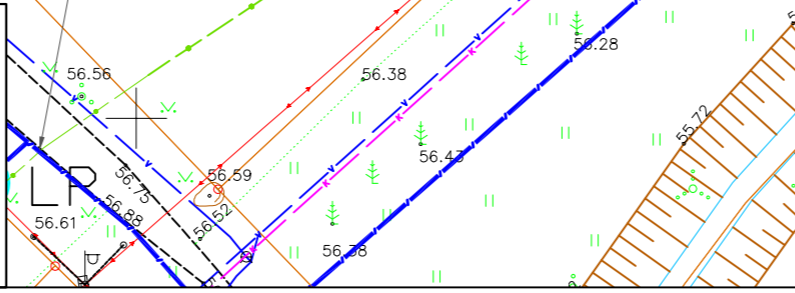

	Ühiskond	OÜ Corle	Töö nr.	MKM3_TURI	
	Teostas	Uustalu 2, Kose 75101	Projekt	Leht	Lehti
	Kontrollis	www.corle.ee	Asukoht	32	34
Tellijä	corle@corle.ee	Asukoht	Türi passiivse elektroonilise side juurdepääsuvõrgu rajamine		Mõõtkava 1: 500
	Anti Salura/allkirjastatud digitaalselt/	Asukoht	Järva maakond, Türi vald		03.10.2024
	Kaupo Kallak/allkirjastatud digitaalselt/	Joonis	Eelprojekt		
	Corle OÜ	Asendiplaan			

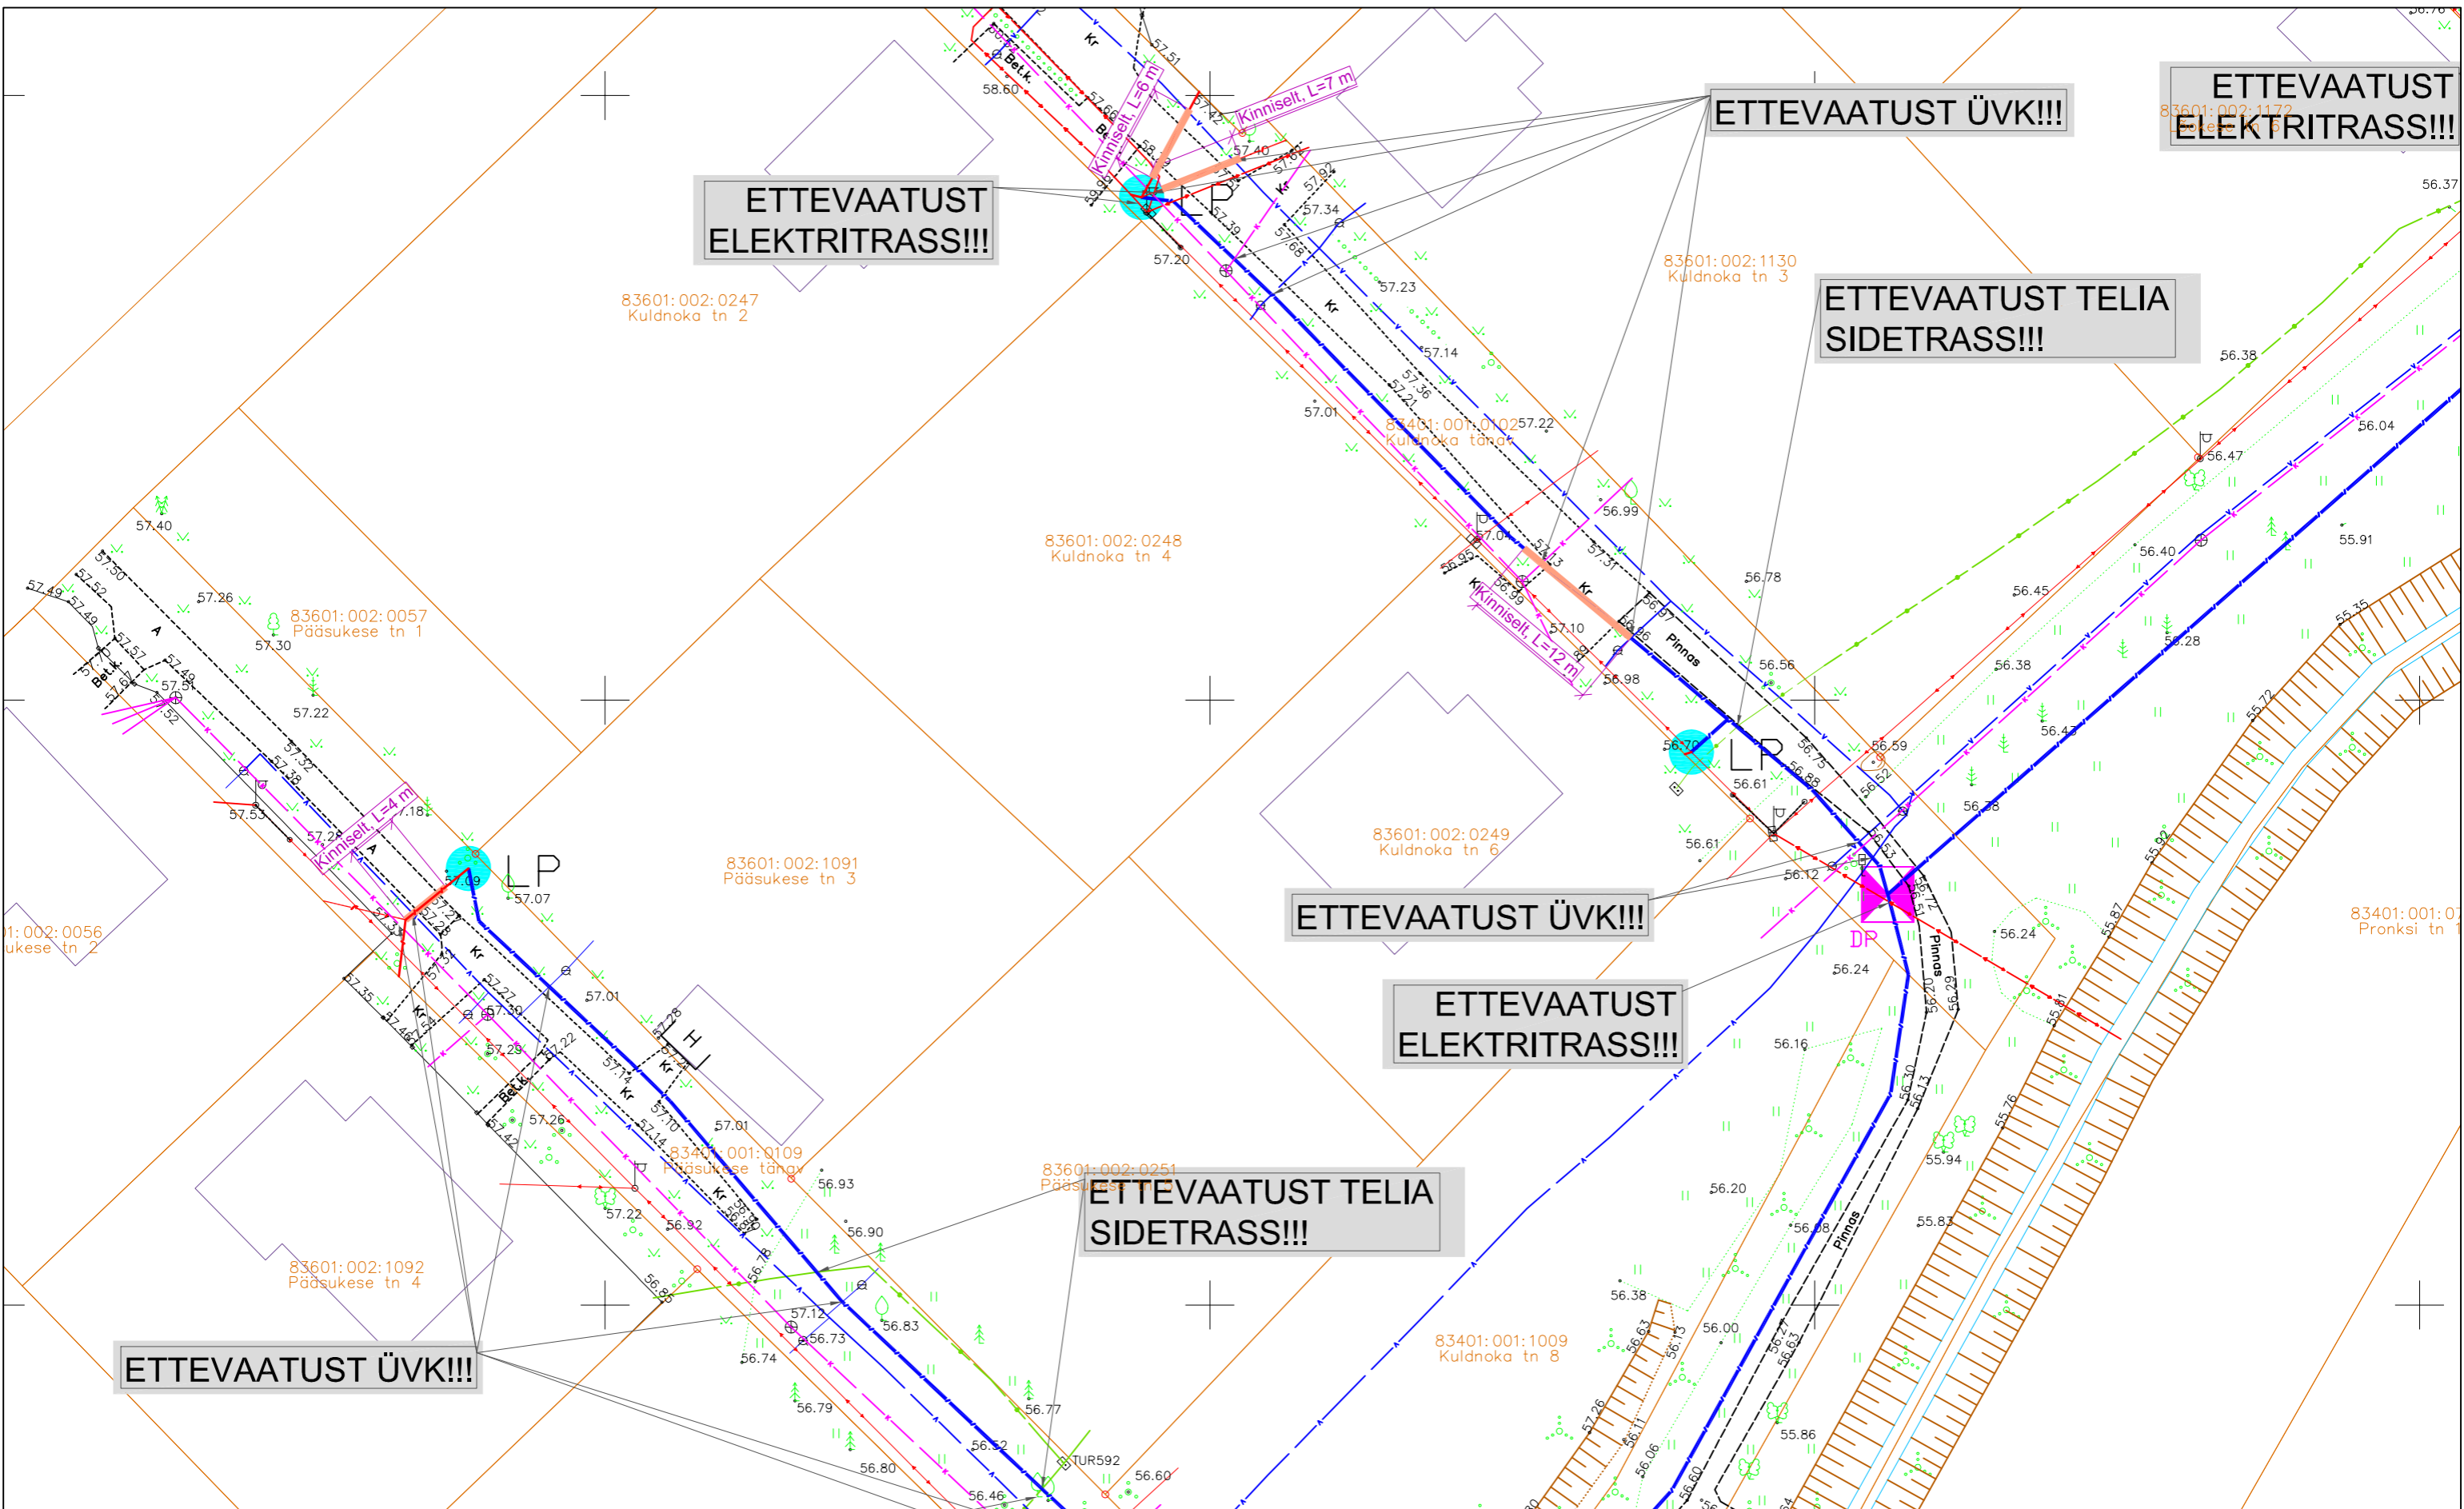

OÜ Corle Uustalu 2, Kose 75101 www.corle.ee corle@corle.ee	Töö nr. MKM3_TURI 33	Lehti 34
Teostas Antti Salura/allkirjastatud digitaalselt/ Kontrollis Kaupo Kallak/allkirjastatud digitaalselt/ Tellija Corle OÜ	Asukoht Järva maakond, Türi vald Türi linn	Mõõtkava 1:500 03.10.2024
Projekt Türi passiivse elektroonilise side juurdepääsuvõrgu rajamine		
Joonis Eelprojekt Asendiplaan		

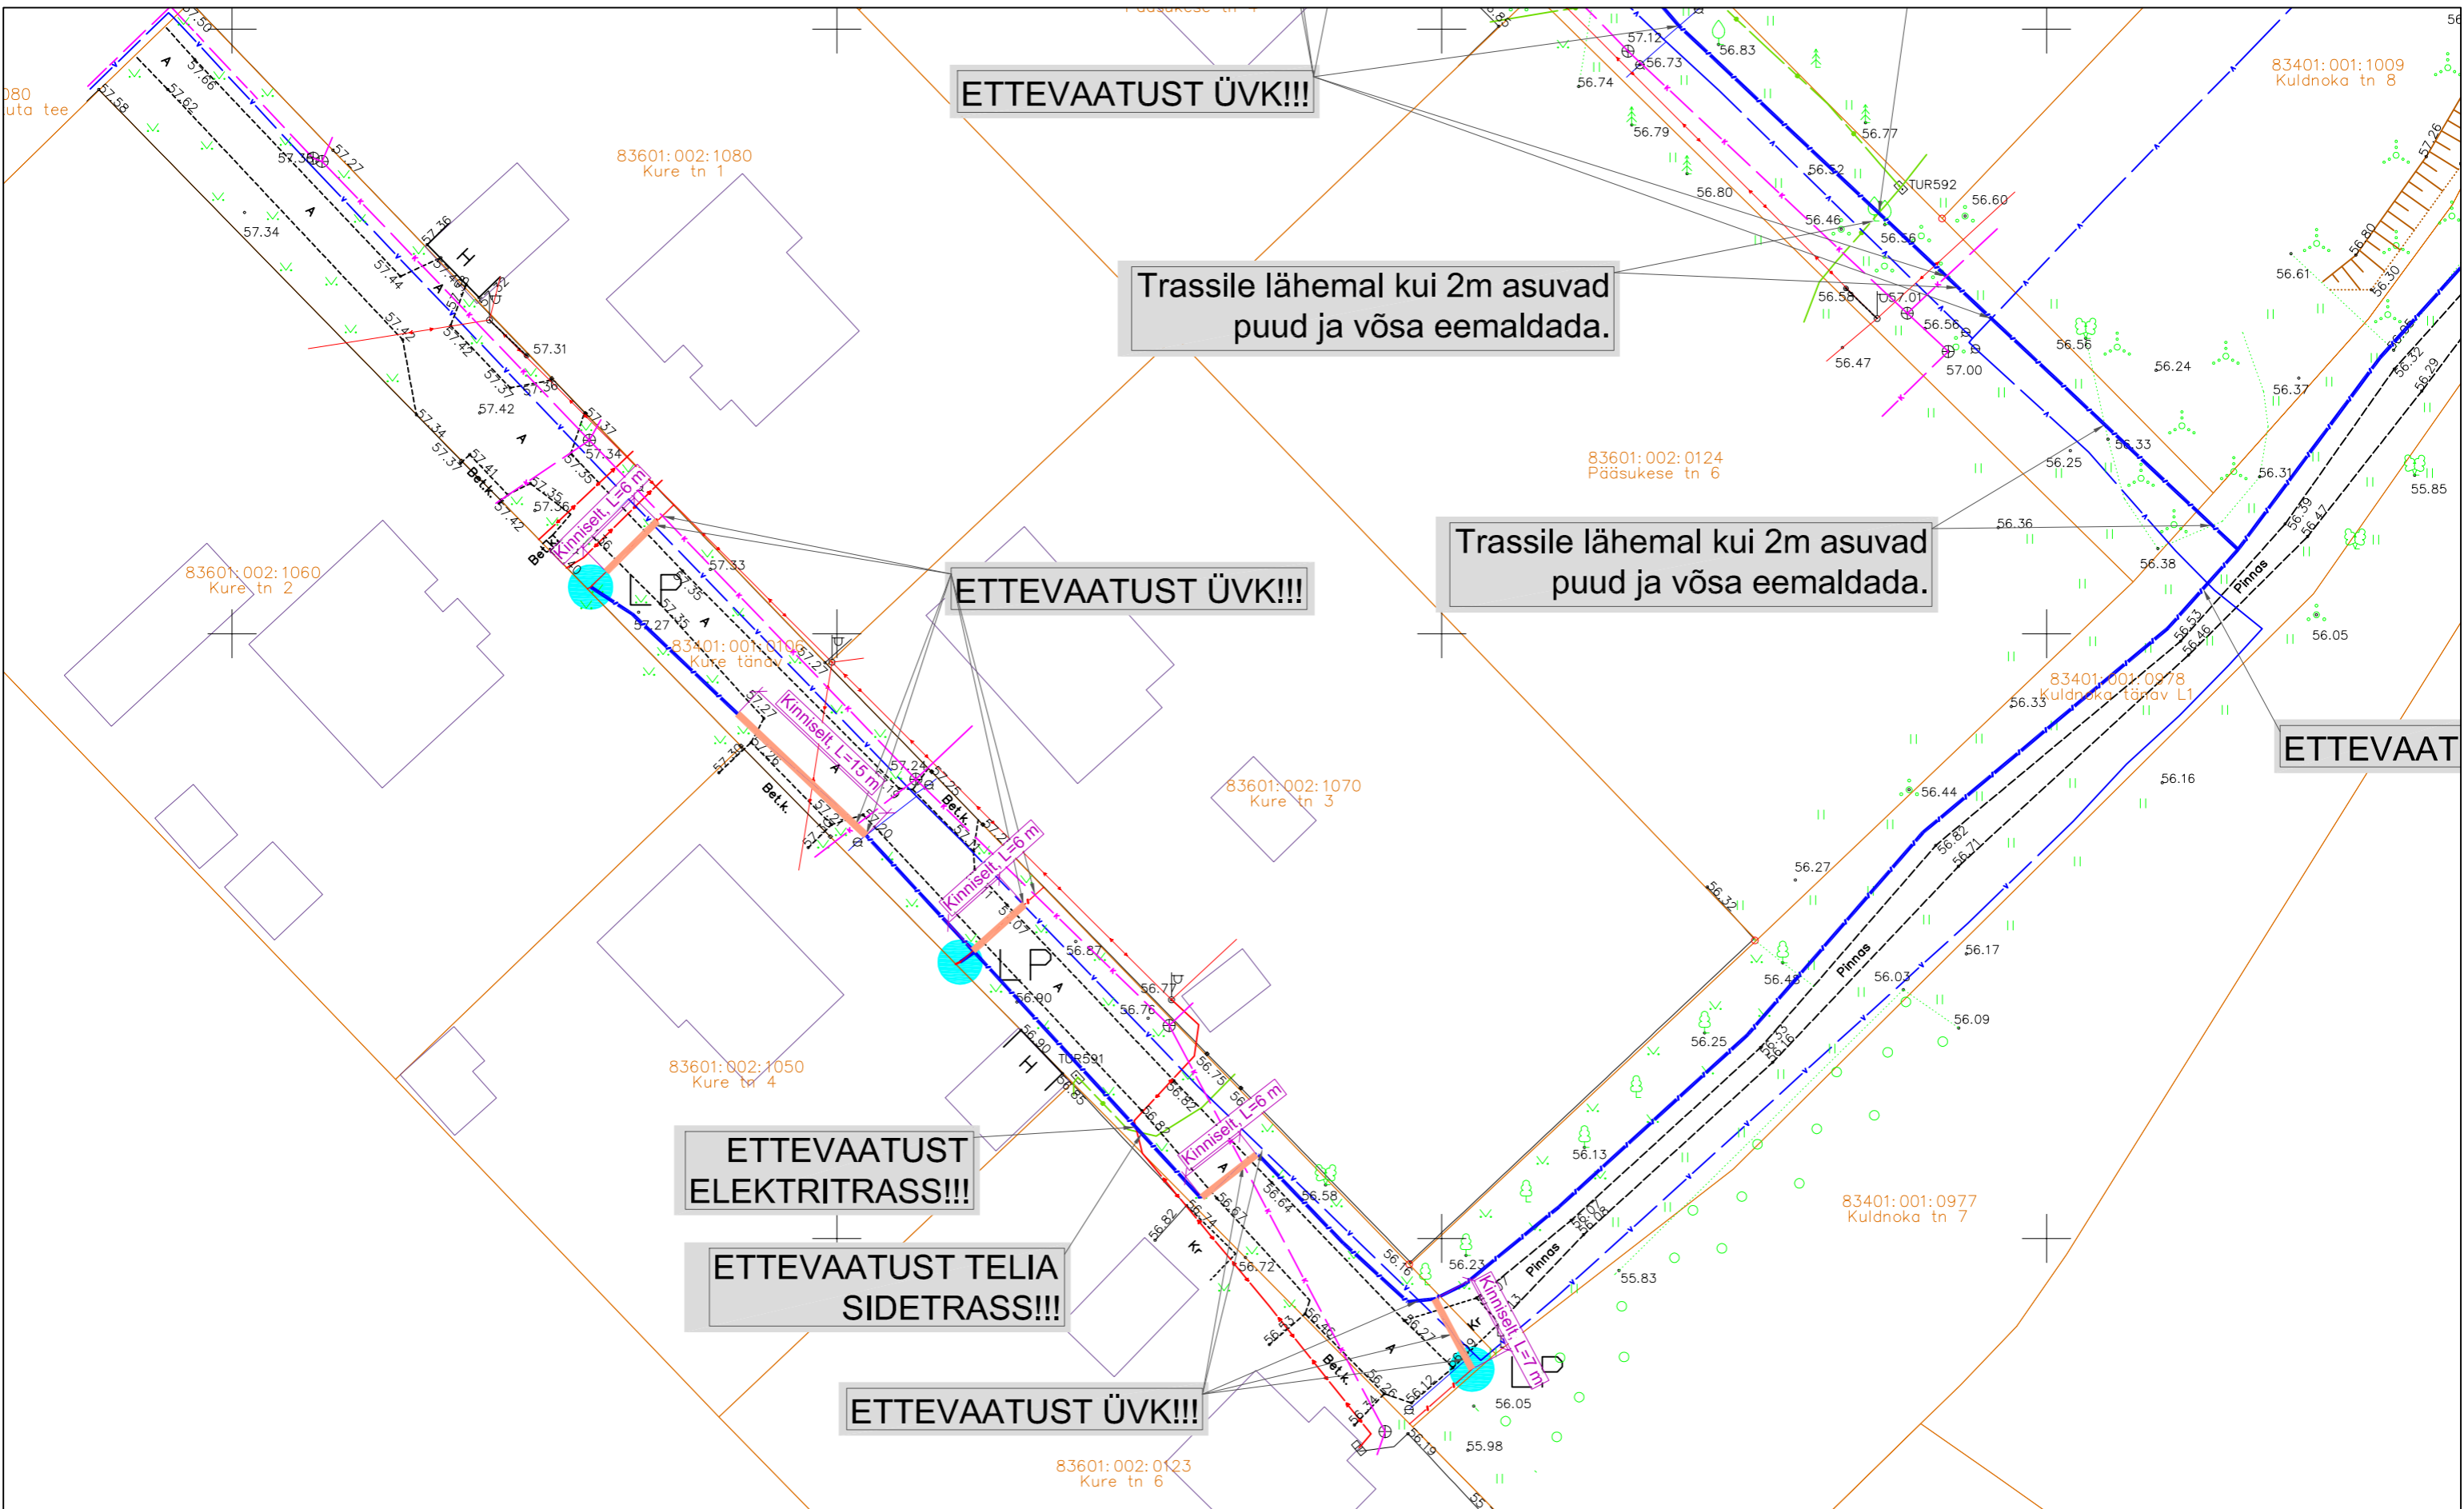

	PROJEKTEERITUD MULTITORU (MAATRASS)		AVATUD KAEVIK
	PROJEKTEERITUD KLIENDILIIN (MAATRASS)		KATASTRÜKSUSTE PIIRID
	PROJEKTEERITUD MULTITORU (ÕHULIIN)		OLEMASOLEV MADALPINGE ÕHULIIN
	PROJEKTEERITUD KLIENDILIIN (ÕHULIIN)		OLEMASOLEV SIDEMAACAABEL
	PROJEKTEERITUD KAITSETORU 1250N		OLEMASOLEV SIDEKANALISATSIOON
	PROJEKTEERITUD KAITSETORU 750N		OLEMASOLEV MP MAACAABEL
	PROJEKTEERITUD SIDEKAEV		OLEMASOLEV KESKPINGE MAACAABEL
	PROJEKTEERITUD JAOTUSKAPP		OLEMASOLEV KESKPINGE ÕHULIIN
	PROJEKTEERITUD VAHEJAOTUSKAPP		OLEMASOLEV SOOJATRASS
	VAHEJAOTUSKAPI KONTOUR (MAAPEALNE)		OLEMASOLEV DRENAAŽ
	PROJEKTEERITUD LÕPP-PUNKT SOKLIL		OLEMASOLEV DRENAAŽIKAEV
	PROJEKTEERITUD LÕPP-PUNKT MASTIL		

	PROJEKTEERITUD MULTITORU (MAATRASS)		AVATUD KAEVIK
	PROJEKTEERITUD KLIENDILIIN (MAATRASS)		KATASTRÜKSUSTE PIIRID
	PROJEKTEERITUD MULTITORU (ÕHULIIN)		OLEMASOLEV MADALPINGE ÕHULIIN
	PROJEKTEERITUD KLIENDILIIN (ÕHULIIN)		OLEMASOLEV SIDEMAACAABEL
	PROJEKTEERITUD KAITSETORU 1250N		OLEMASOLEV SIDEKANALISATSIOON
	PROJEKTEERITUD KAITSETORU 750N		OLEMASOLEV MP MAACAABEL
	PROJEKTEERITUD SIDEKAEV		OLEMASOLEV KESKPINGE MAACAABEL
	PROJEKTEERITUD JAOTUSKAPP		OLEMASOLEV KESKPINGE ÕHULIIN
	PROJEKTEERITUD VAHEJAOTUSKAPP		OLEMASOLEV SOOJATRASS
	VAHEJAOTUSKAPI KONTOUR (MAAPEALNE)		OLEMASOLEV DRENAAŽ
	PROJEKTEERITUD LÕPP-PUNKT SOKLIL		OLEMASOLEV DRENAAŽIKAEV
	PROJEKTEERITUD LÕPP-PUNKT MASTIL		

	Ühik	OÜ Corle	Töö nr.	MKM3_TURI	
	Uustalu 2, Kose 75101	www.corle.ee	Projekt	Leht 34	Lehti 34
Teostas	Anti Salura/allkirjastatud digitaalselt/	Asukoht	Türi passiivse elektroonilise side juurdepääsuvõrgu rajamine		
Kontrollis	Kaupo Kallak/allkirjastatud digitaalselt/	Joonis	Eelprojekt		
Tellij	Corle OÜ	Asendiplaan	Mõõtkava 1:500		
			03.10.2024		