


SKEEM PROJEKTEERIMISTINGIMUSTE JUURDE M 1:2000

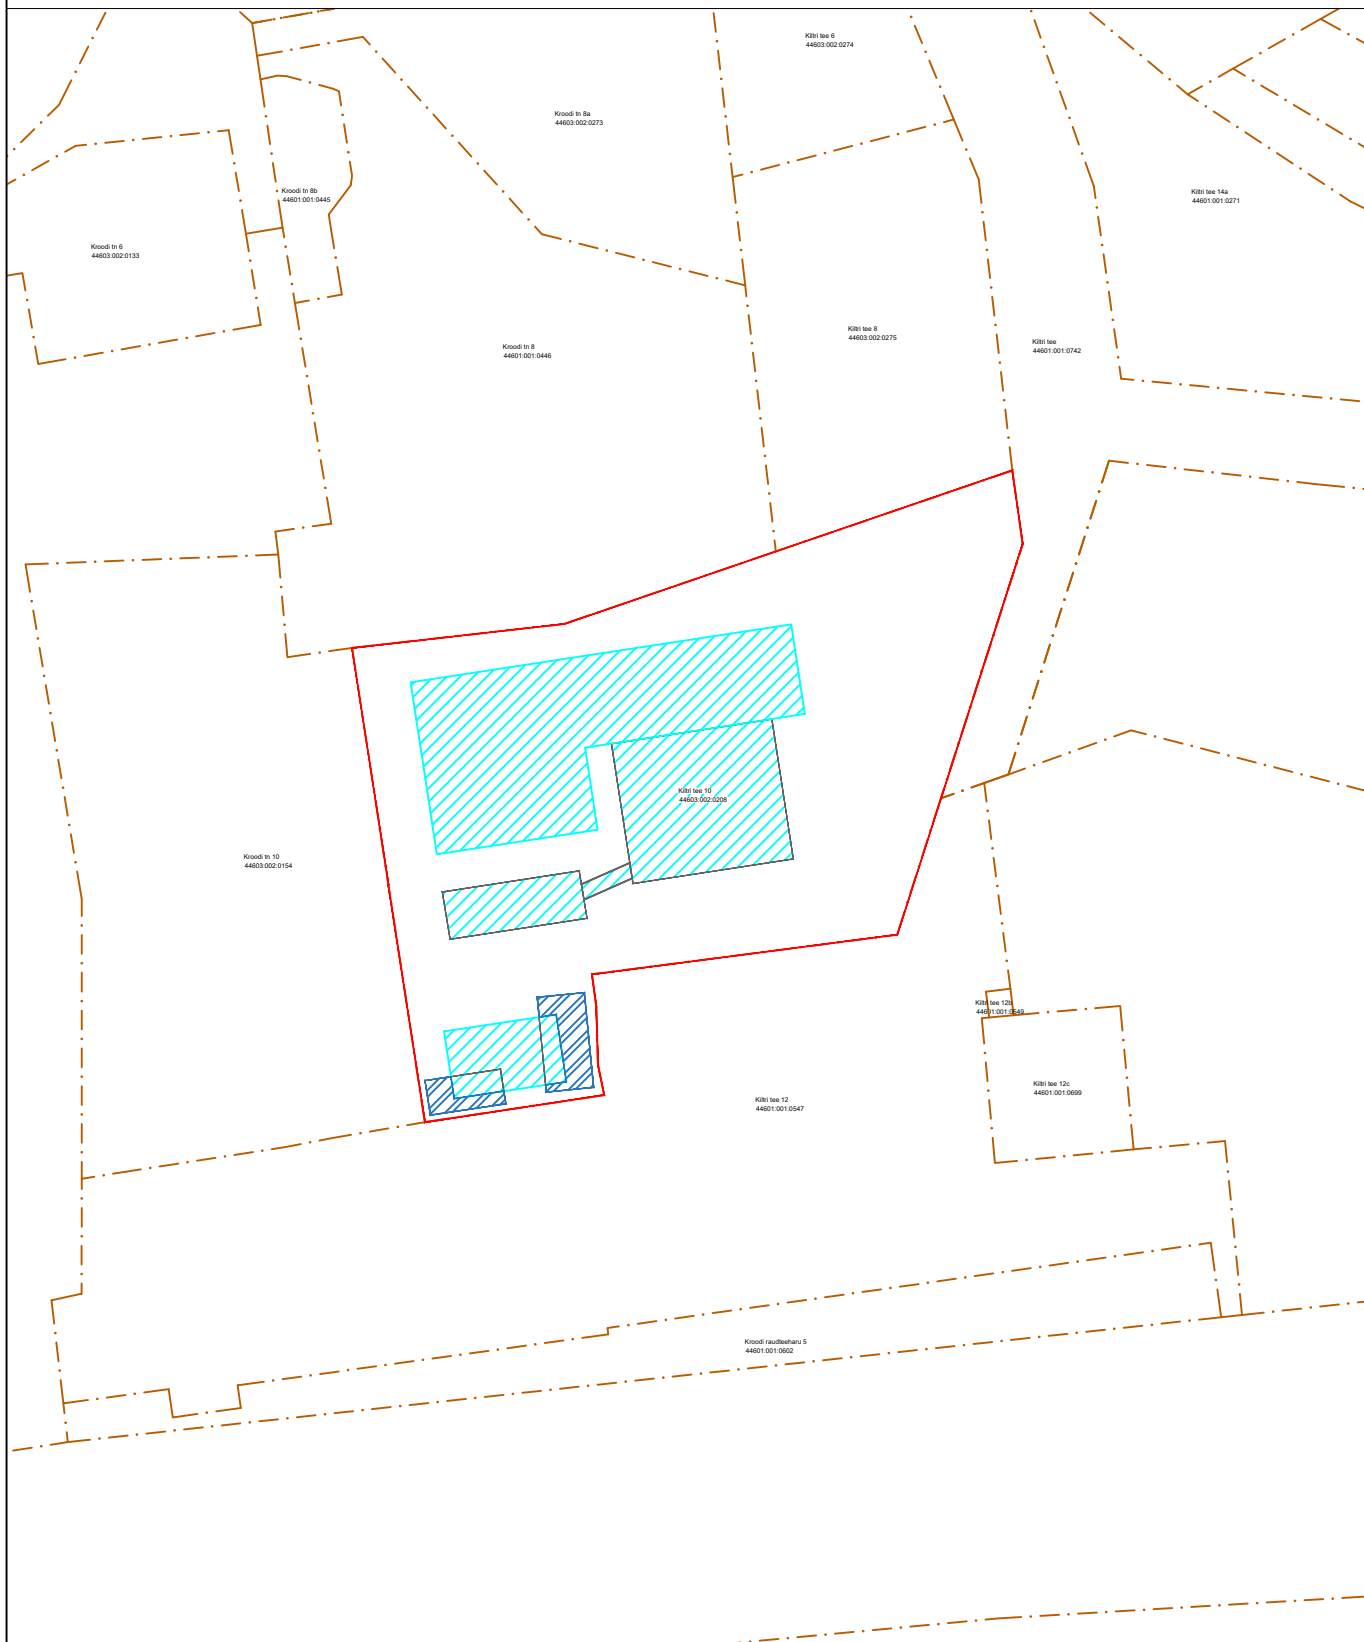

- naaberkinnistu piir
- kinnistu piir
- olemasolevad ehitised
- detailplaneeringujärgne hoonestusala
- hoonestusala suurendamine / nihutamine 5,5% ulatuses

Kehtiva detailplaneeringu hoonestusala suurus on ligikaudu 6055,5 m².
Projekteerimistingimustega suurendatakse 335,3 m² hoonestusala ehk 5,5% ulatuses.

Koostas: Annabel Mett
Planeeringute peaspetsialist