


15904:003:0450  
Haapsalu mnt 45

15904:003:0423  
60 Pärnu-Lihula tee

15904:003:1991  
Lennuvälja tee T4

16001:001:0161  
Salme tee 9

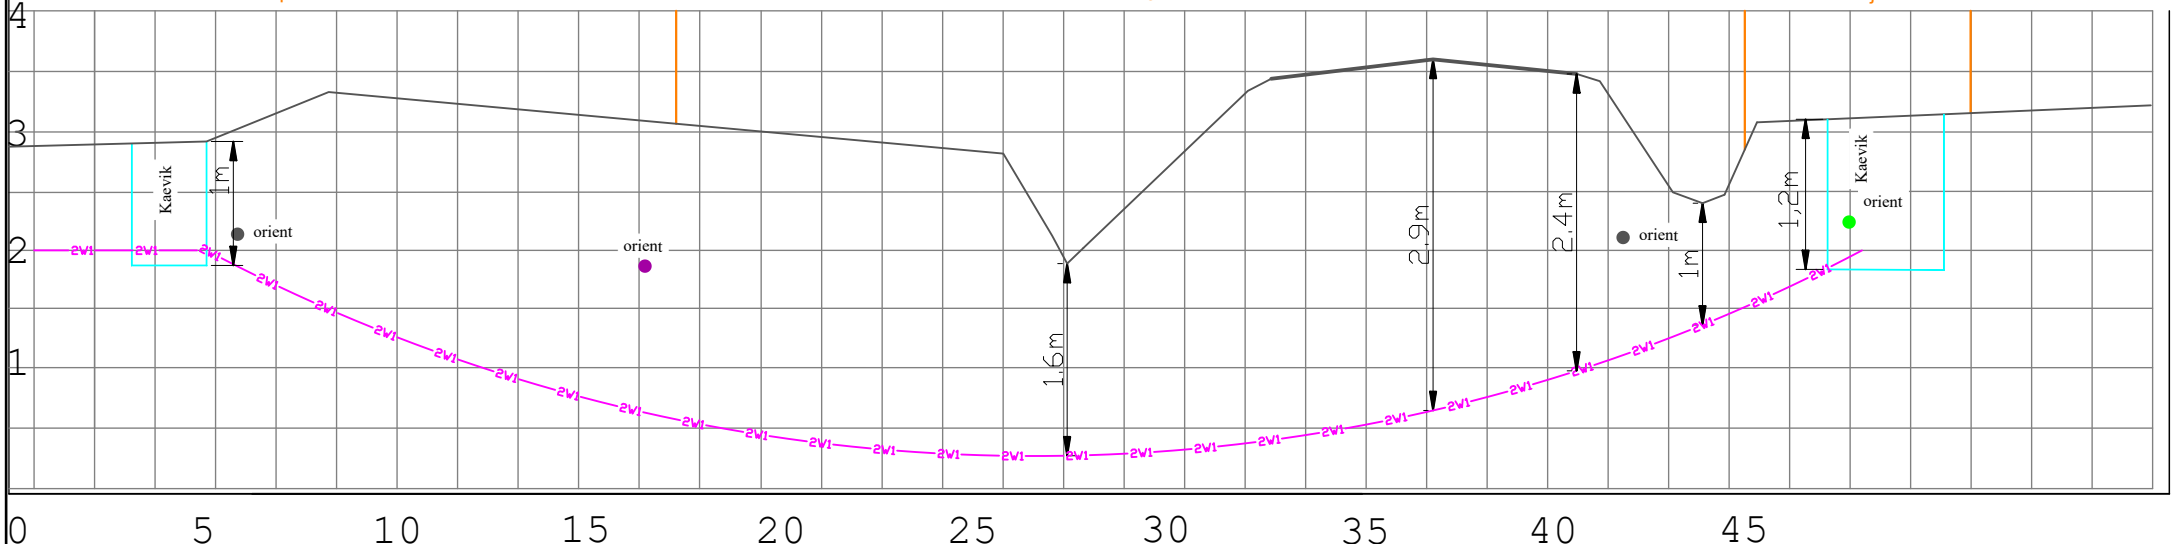

Ristmeväli RV-1  
Riigitee nr 60 Pärnu-Lihula teemaal km 3,08(sõidutee 1)  
Ø110 54 m 1250N Kinnine läbimine

Projekt <b>Haapsalu mnt 45 elektriauto laadimistaristu liitumine madalpingel, Pärnu linn, Pärnu maakond</b>				Tellija <b>Elektrilevi OÜ</b>	
Joonis <b>Ristmevälja joonis RV-1</b>		Joonise nr <b>LC1702-1</b>			
Projekteeris	<b>J.Hövel</b>	11.2024	+372 53051974	Möötkava	
Kontrollis	<b>Karl M Pöldsam</b>			Staadium	Tööprojekt
Projekti juht				Keel	Leht
				EST	3
					Lehti
					4

**LEONHARD WEISS**  
E-post estonia@leonhard-weiss.com  
Telefon +372 601 2285  
Registrikood 12083348  
EL10665798-0001