


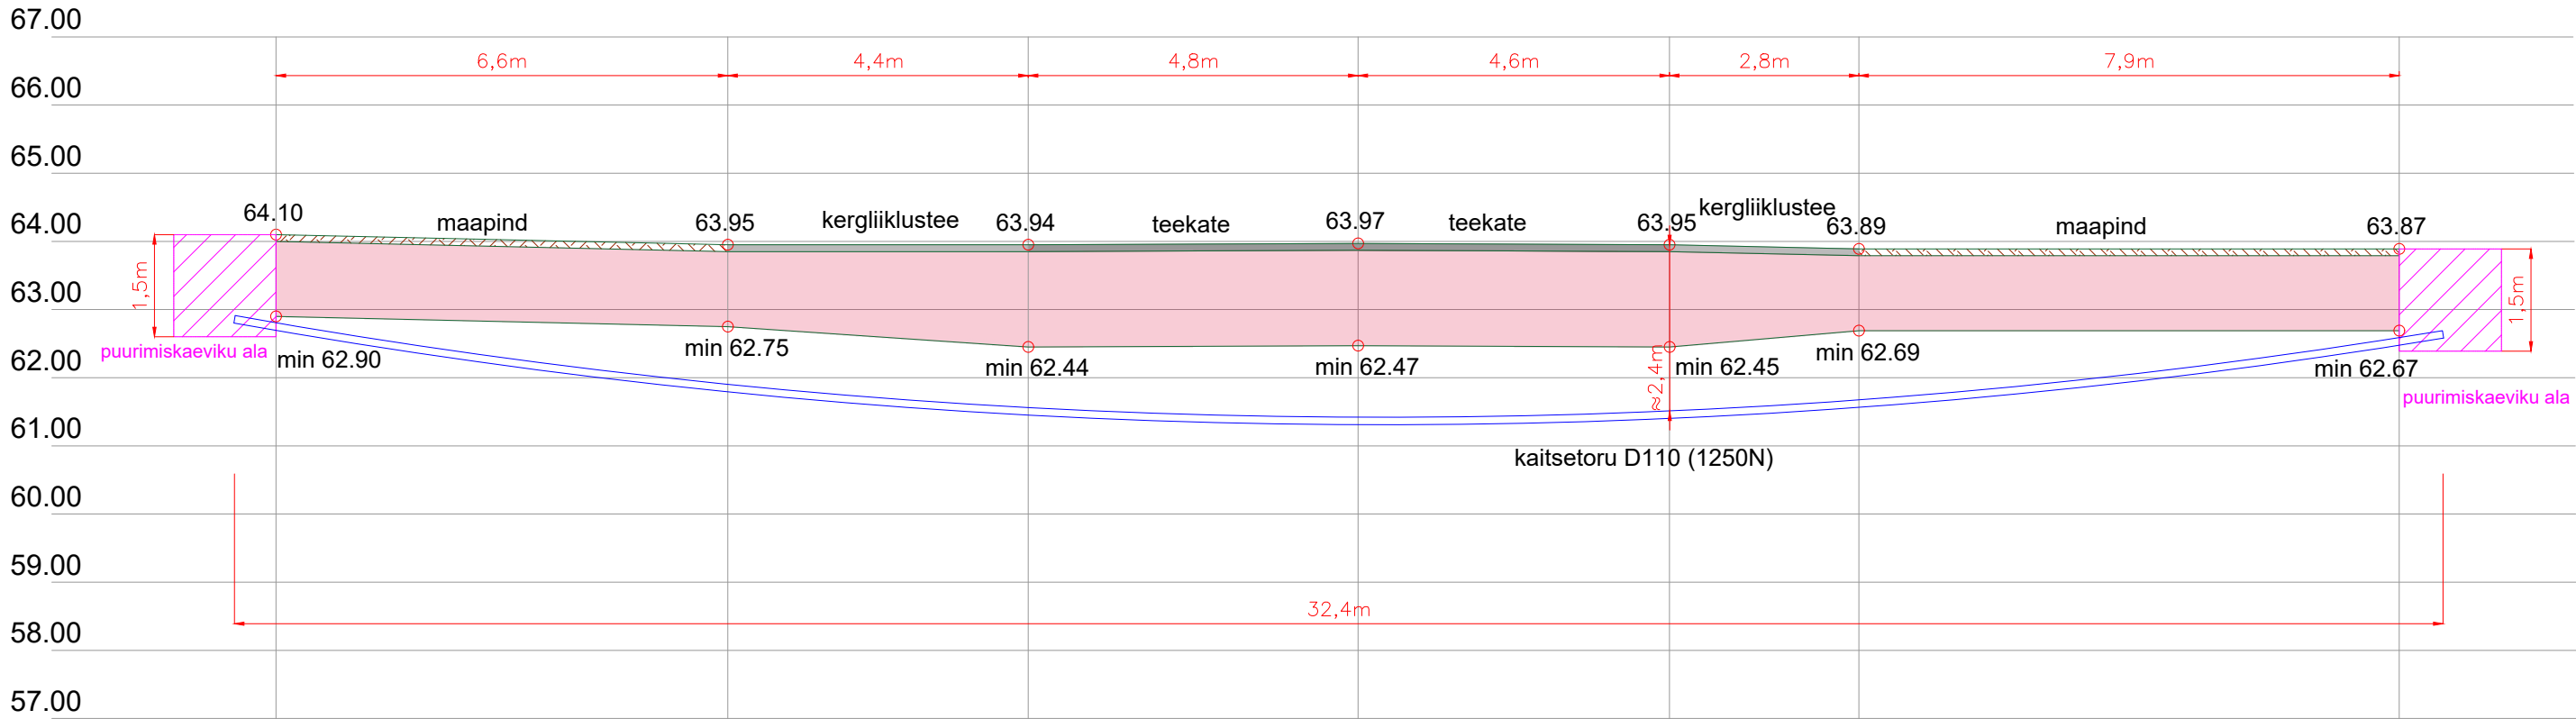


Ristlõige: Põlva raudteeülesõit km 42,680 (riigitee nr 62 Kanepi-Leevaku tee tee km 22,788)
M 1:100


Kaablikanaliseerimise torude / kaitsetorus kaablite paigaldamine sõidutee alla kinnisel meetodil



Ristlõiked					ICF	
Vastutav isik	R.Campo	08.10.25		Joonise nr: EA-4-03	INGENIERIA Y CONTROL FERROVIARIO S.A. Reg nr. A33877812	
Kontrollija	S.Berezin	08.10.25				
Projekteerija	E.Viljaste	08.10.25		Seotud projektiga: UAS610	Versioon: 2	Leht: 1/3


Ristlõiked: Põlva raudteeülesõit km 42,680

Lõige 2-2

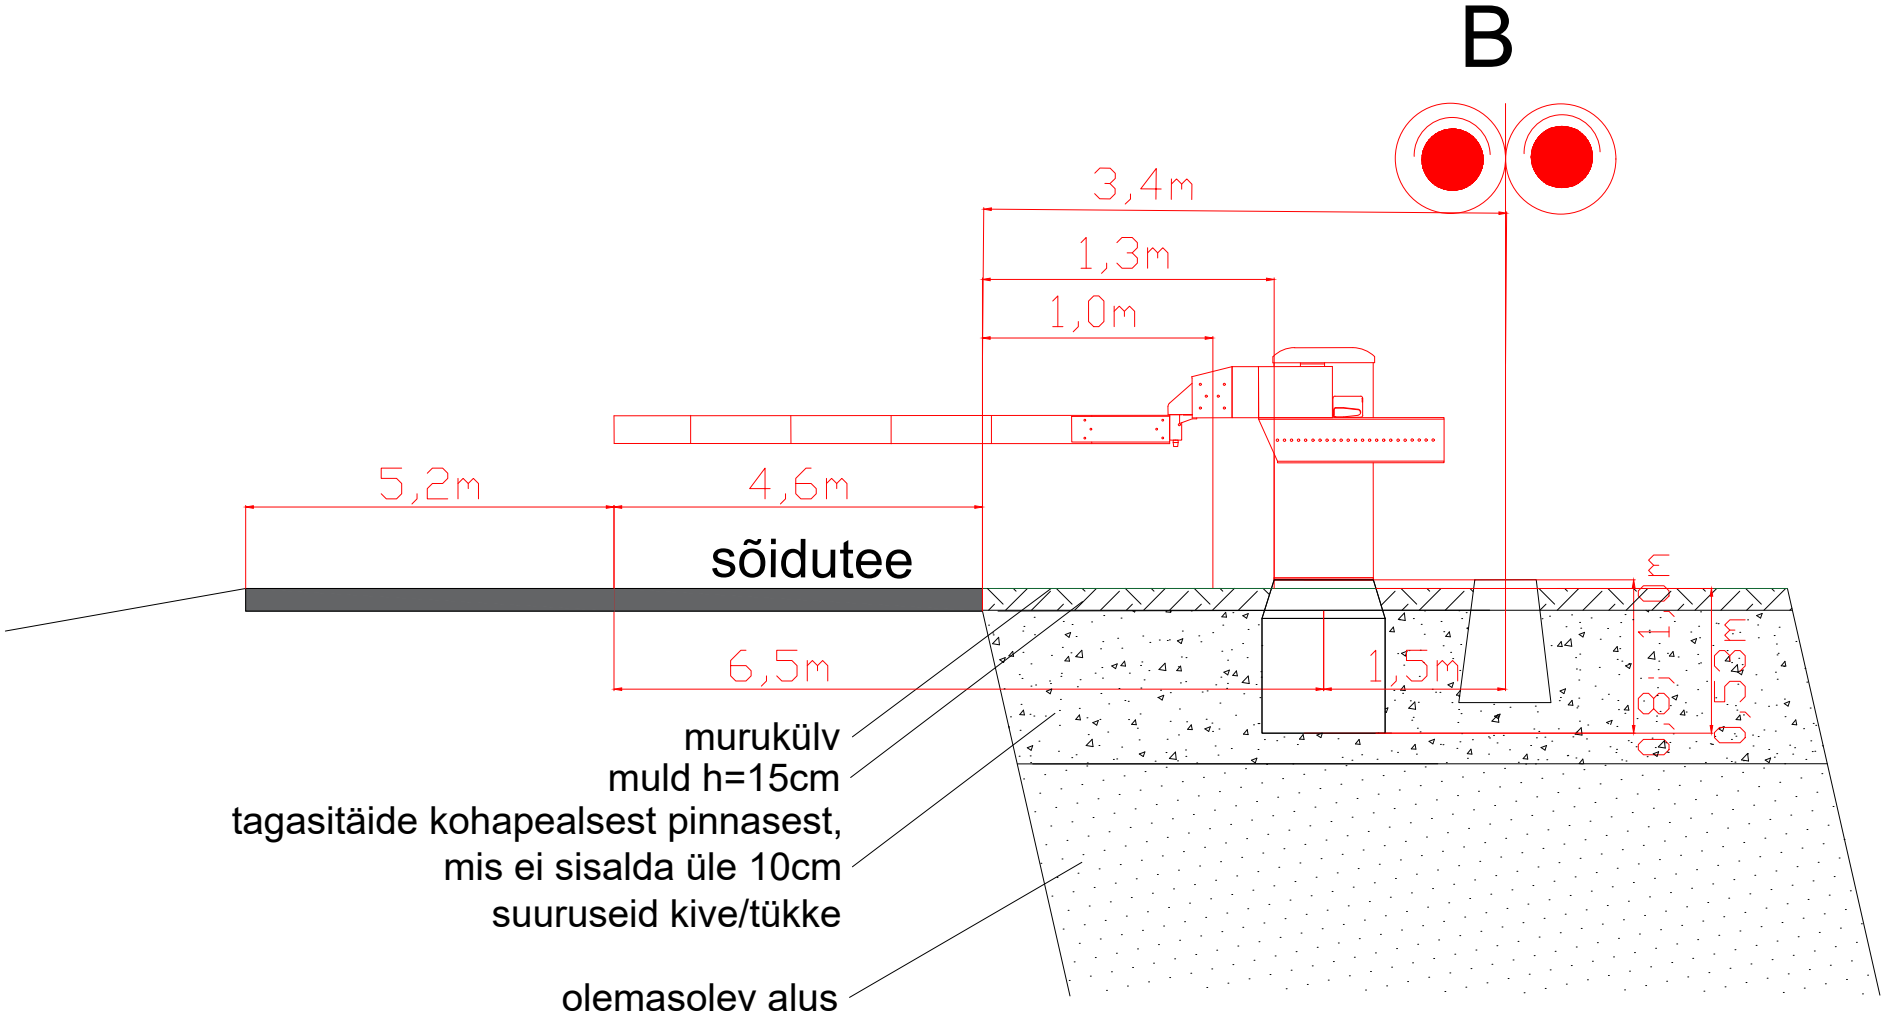

Ristlõiked					ICF	
Vastutav isik	R.Campo	08.10.25		Joonise nr:	INGENIERIA Y CONTROL FERROVIARIO S.A. Reg nr. A33877812	
Kontrollija	S.Berezin	08.10.25		EA-4-03		
Projekteerija	E.Viljaste	08.10.25		Seotud projektiga:	Versioon:	Leht:
				UAS610	2	2/3

Ristlõige: Põlva raudteeülesõit km 42,680
A tõkkepuu kaeviku ristlõige ja tee mulde taastamine
Lõige 1:1

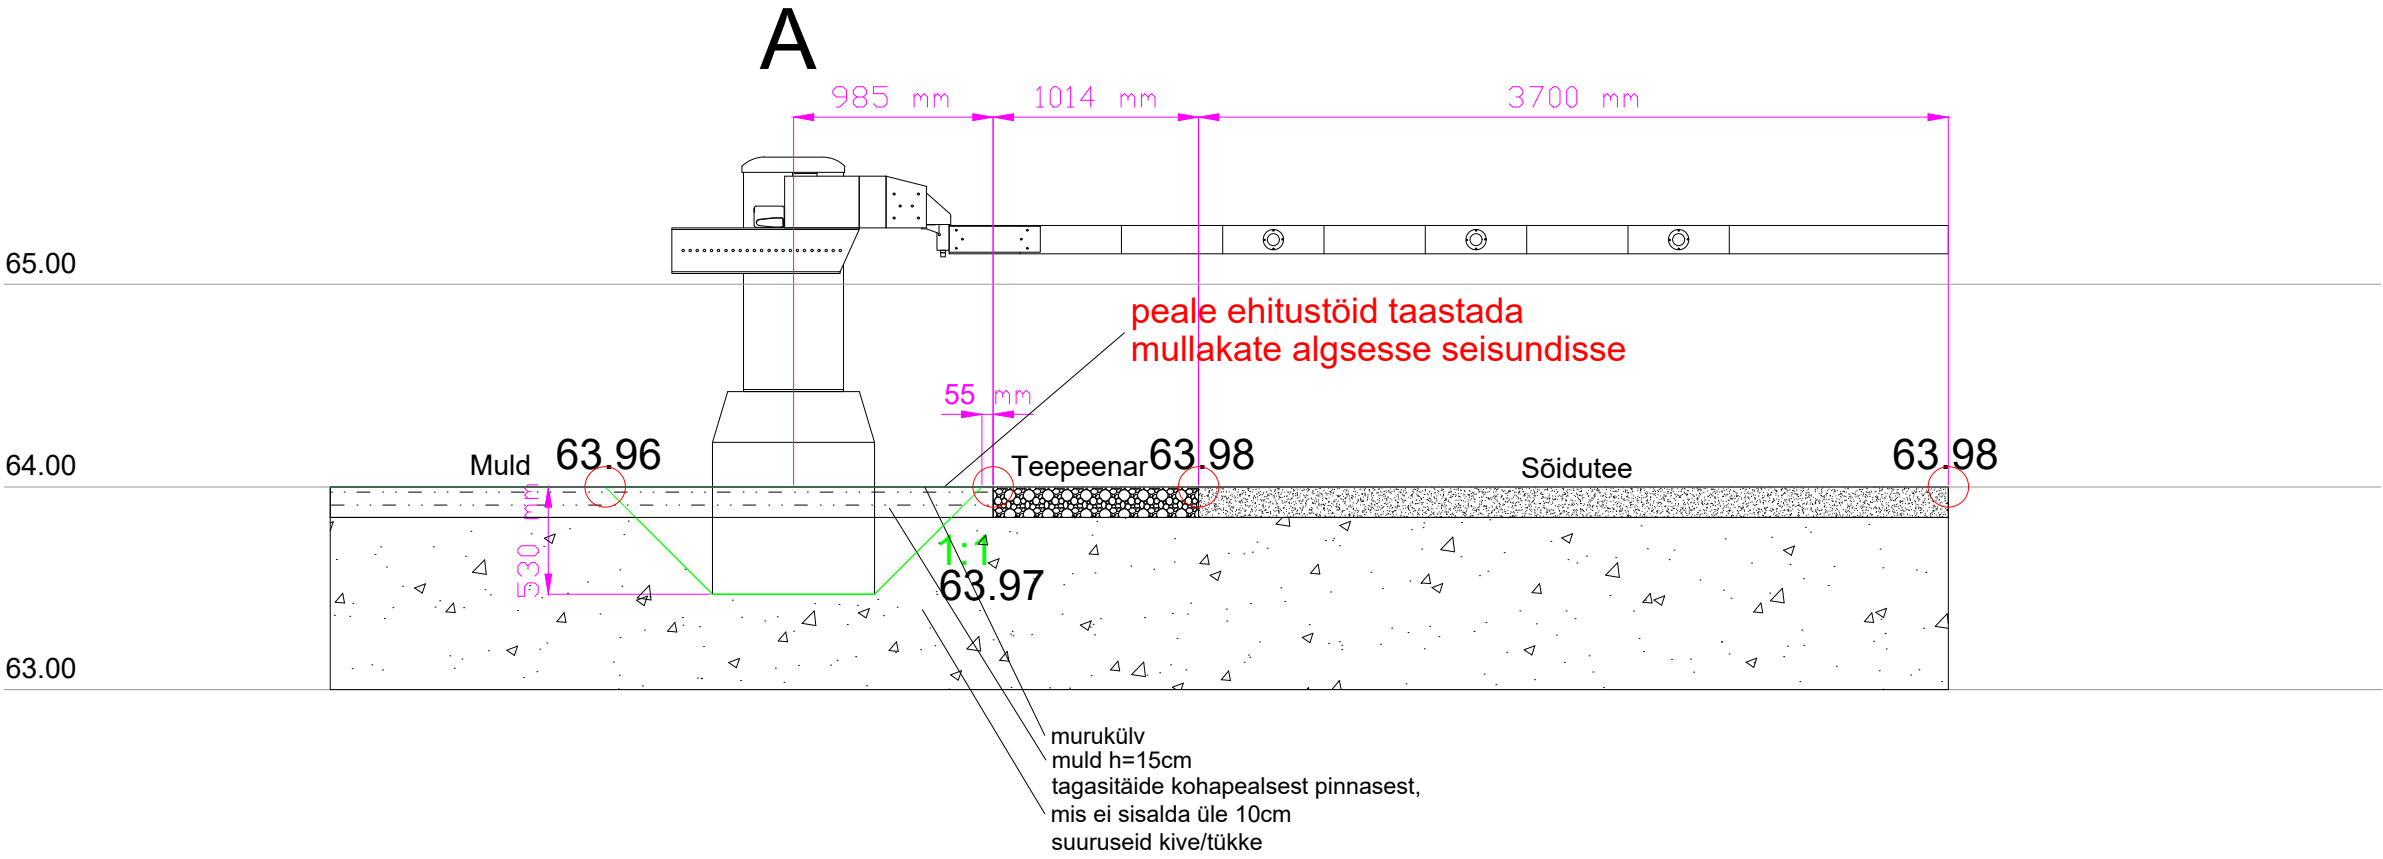

Ristlõiked					ICF	
Vastutav isik	R.Campo	08.10.25		Joonise nr: EA-4-03		
Kontrollija	S.Berezin	08.10.25		Seotud projektiga: UAS610	Versioon: 2	Leht: 3/3
Projekteerija	E.Viljaste	08.10.25				