
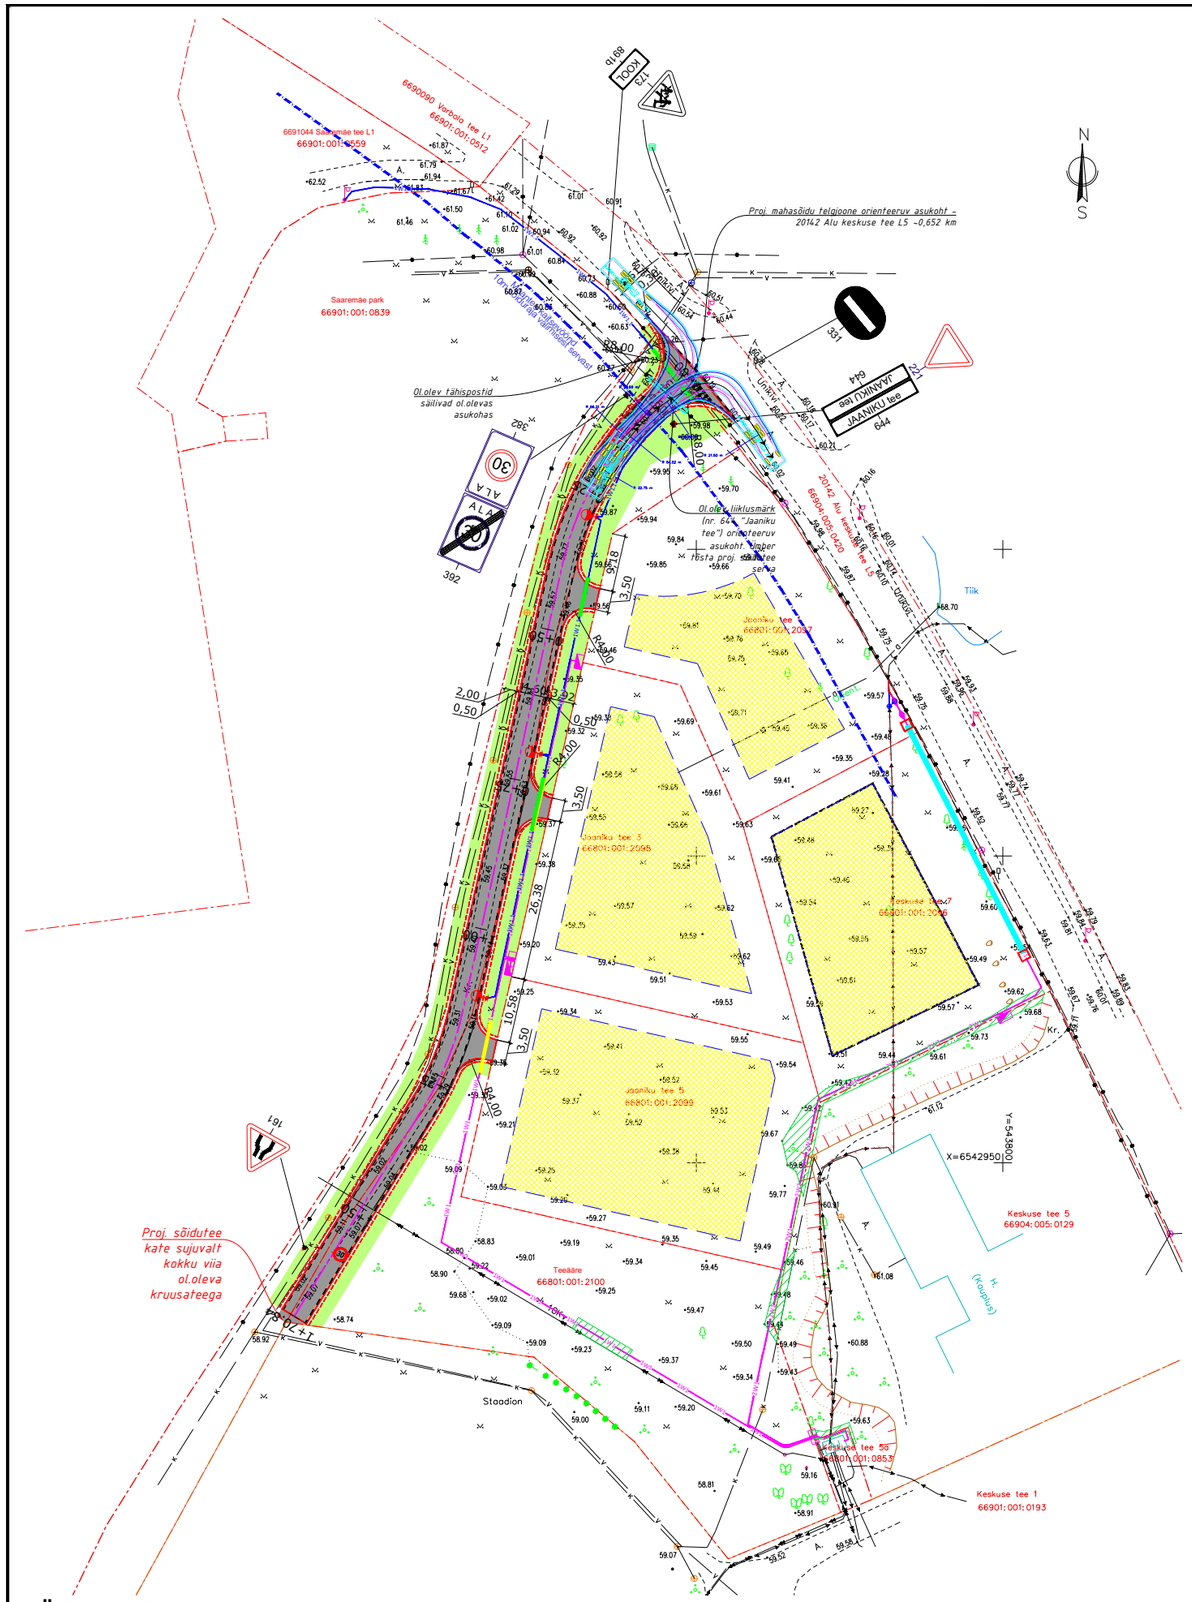


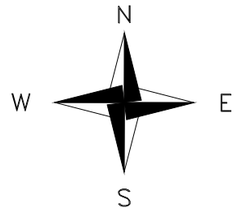

TINGMÄRGID

- OLEMASOLEV KINNISTU PIIR
- OLEMASOLEV SIDEKAABEL
- OLEMASOLEV MADALPINGEKAABEL
- OLEMASOLEV KESKPINGEKAABEL
- 10Kv — OLEMASOLEV KESKPINGE ÕHULIIN
- V — OLEMASOLEV VEETORU
- D — OLEMASOLEV DRENAAZITORU
- K — OLEMASOLEV REOVEEKANALITORU
- OLEMASOLEV TÄNAVAVALGUSTUSPOST
- OLEMASOLEV LIIKLUSMÄRK
- OLEMASOLEV SIDEKAEV
- OLEMASOLEV KÕRGHALJASTUS
- OLEMASOLEV NÕLV
- LIKVIDEERITAV MADALHALJASTUS (NB mahasõidu nähtavuskolmnurkade mahus aga vaata seletuskirjast alapeatükk "Haljastus ja heakord" !!)
- PROJEKTEERITAV SÕIDUTEE TELGJOON
- PROJEKTEERITAV SÕIDUTEE KATTE SERV
- PROJEKTEERITAV SÕIDUTEE PEENRA SERV
- PROJEKTEERITAV A/B KATE
- PROJEKTEERITAV HALJASALA/NIIDUMURU TAASTAMINE (h= 15 cm)
- OLEMASOLEVA 1x SIDEKAABLI KAITSMINE (kaitsta poolitatava kaitsetoruga; 750N, L= 1x8m)
- PROJEKTEERITAV LIIKLUSMÄRGI POST
- OLEMASOLEV LIIKLUSMÄRK — 331
- PROJEKTEERITAV LIIKLUSMÄRK — 221
- 923b — PROJEKTEERITAV TEEKATTEMÄRGISTUS
- 943 — PROJEKTEERITAV TEEKATTEMÄRGISTUS
- 30 — 978 — PROJEKTEERITAV TEEKATTEMÄRGISTUS

OÜ VALTU PROJEKT
TÖÖ NR. 15-02
KESKUSE TEE 5 (66904:005:0129)
JA KESKUSE TEE 7 (66904:005:0130)
DETAILPLANEERING ALU ALEVIKUS RAPLA VALLAS

TINGMÄRGID

- HOONESTUSALA
- PLANEERITUD PIIRDEAED LÕIKUDES, KUS SEE EI LANGE KOKKU KINNISTU PIIRIGA (KESKUSE TEEGA KÜLGNEVAL LÕIGUL)

VPS Consult OÜ, töö nr. 2552
NB Tingmärke käsitleda kui "VAREM PROJEKTEERITUD."
Tingmärgid, projekteeritud elekter:

- 1W1 — 1W1 — Projekteeritud madalpinge maakaabel D110mm 450N kaitsetorus kui ei ole määratud teisiti
- 2W1 — Projekteeritud madalpinge maakaablid (2x kaablit trassis) D110mm 450N torus kui ei ole määratud teisiti.
- D110mm 1250N kaablikaitsetoru
- Trassi paigaldus kinnisel meetodil
- Suundpuurimise stardi-/lõpukaevik
- Jaotuskilp
- Liitumiskilp
- Raadamise ala
- 1W1 — 1W1 — Ümbertõstetav ol. olev kaabel
- Madalpinge maakaabli jätkumuhv

Tingmärgid, projekteeritud tänavavalgustus:

- Metallmast (h=8m), jaland, konsool (L=1m), LED valgusti)
- 1W1 — 1W1 — Tänavavalgustuse toitekaabel D75mm 450N torus, juhul kui ei ole määratud teisiti
- X — X- valgustuspunkti number
- ABC — A- valgusti mudel; B-optika; C-leedide arv
- DEF — D-valgusti kõrgus; E-konsooli pikkus; F-valgusti võimsus
- D75mm 750N kaitsetoru

MÄRKUSED:

1) Geodeesia Jaagu Kinnisvara OÜ. Teostatud 3.06.2024.a. Töö nr. 2024-045. Kõrgused Euroopa kõrgussüsteemis EH2000. Koordinaadid L-Est 97 süsteemis.
2) Projekteeritud ja olemasolev katend tuleb omavahel kõrguslikult kokku viia
3) Kui ol.olevat katendit kahjustatakse suuremas ulatuses kui projektdokumentatsioonis kajastatud, tuleb see normidekohaselt taastada.

OÜ Mastlop
Reg.kood 12618952; EEP003122; ELK000079
Peterburi tee 2F, Tallinn 11415
tel. +372 56 24 26 34, e-mail ppoltsam@gmail.com

Projektijuht	Pärt Põltsam
Projekteeris	Pärt Põltsam
Kontrollis	Pärt Põltsam (tunnistuse nr. 163405/163406)
Koostatud / trükitud:	13.11.2026/ 13.11.2026

Projekti nimetus:
JAANIKU TEE REKONSTRUEERIMISE PROJEKT
TEEDE-EHITUSLIK OSA

Asukoht:
20142 ALU KESKUSE TEE L5; 6691037 JAANIKU TEE; TEEÄÄRE
ALU ALEVIK, RAPLA VALD, RAPLA MK

Tellija:
Laxnel OÜ

Joonise nimetus:
ASENDIPLAAN

Projekti tunnus:	26086
Töö nr:	26086
Leht nr:	TL-02-2
Staadium:	PÕHIPROJEKT
Mõõtkava:	1:1000