




LAUDTEE
(KÜLGVAADE)

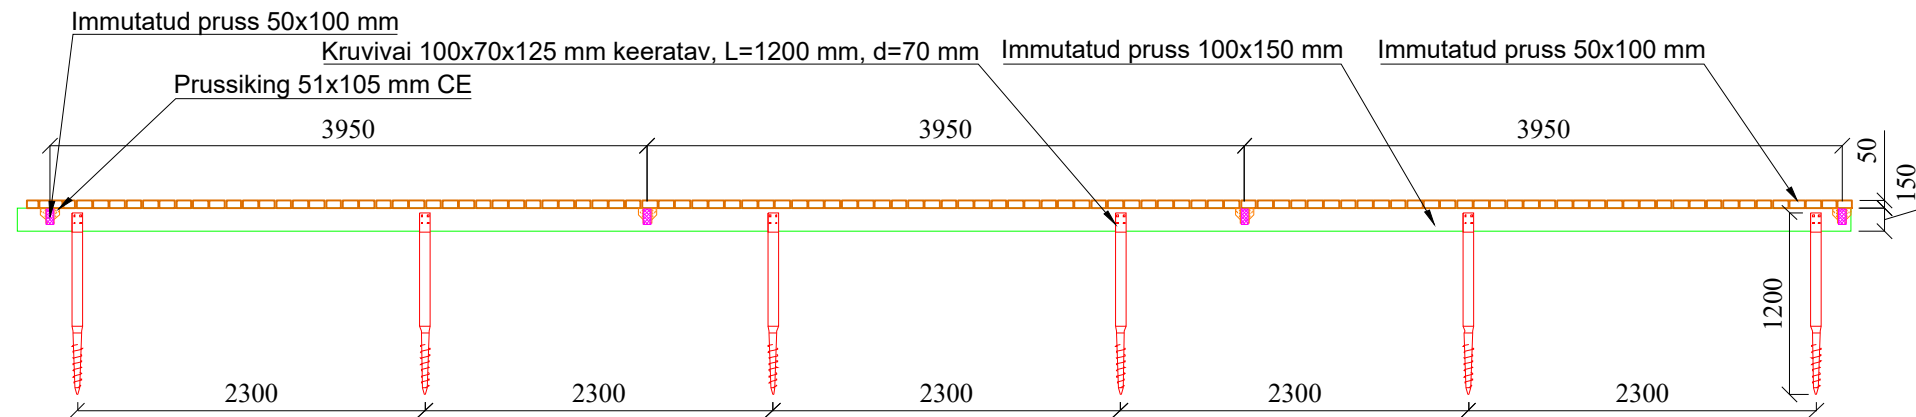


LAUDTEE
(Lõige 1-1)

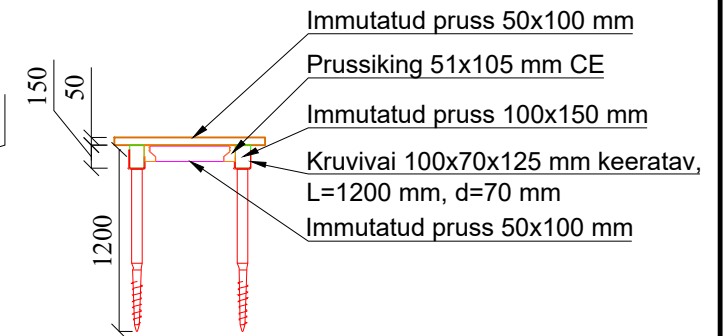

LAUDTEE KANDEKONSTRUKTSIOON
(PEALTVAADE)

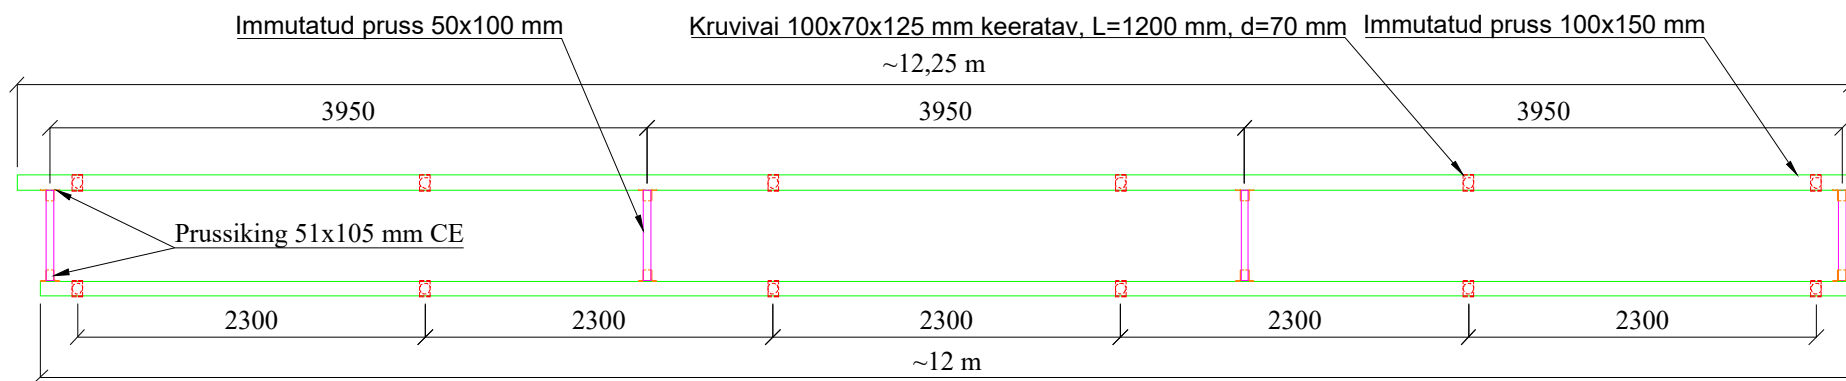


LAUDTEE LAUDIS
(PEALTVAADE)

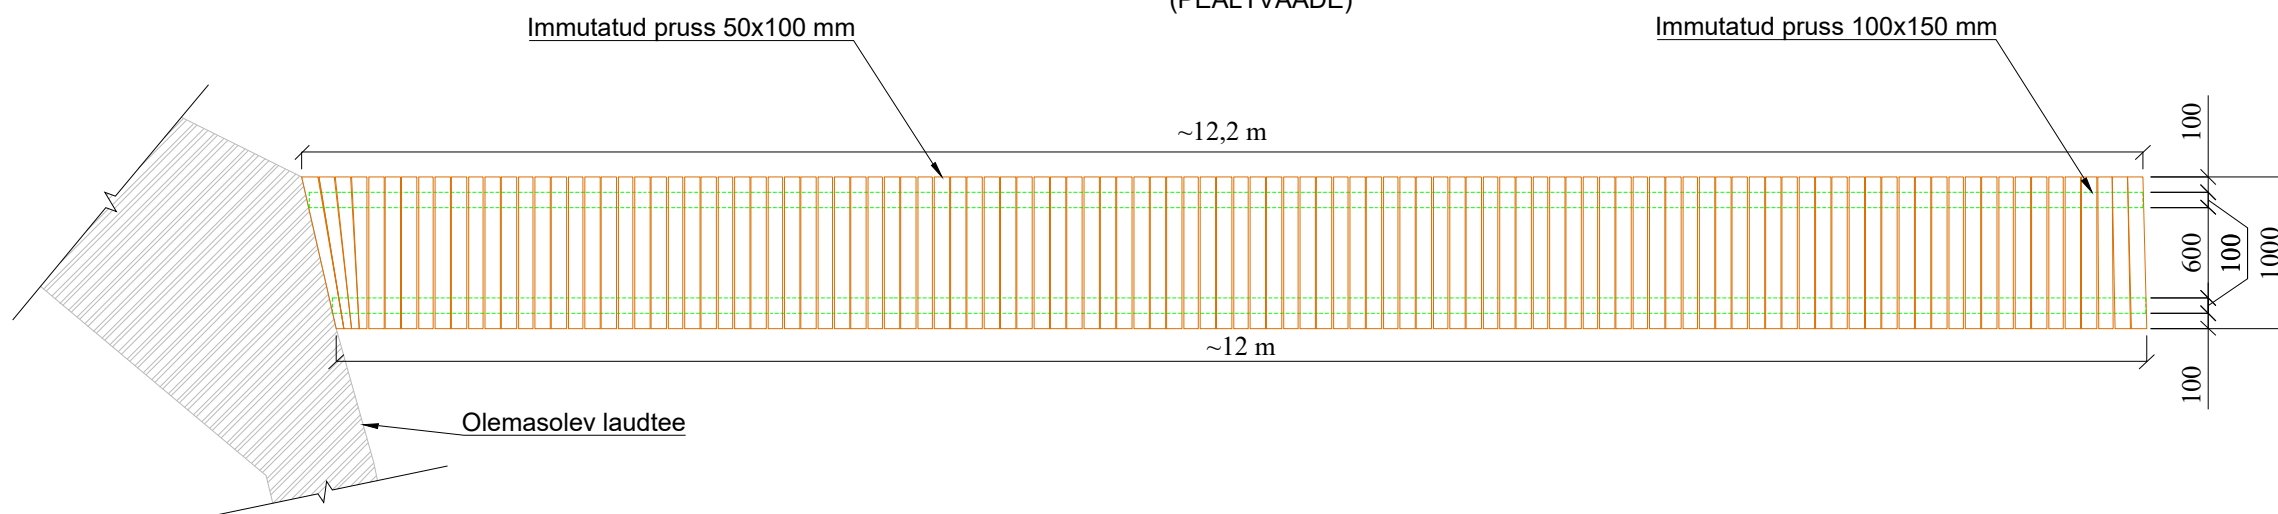

MÄRKUSED:

1. Laudtee asukohta vt joonis AA-4-02.
2. Kõrgused EH2000 süsteemis.
3. Joonised ja seletuskiri on projekti lahutamatud osad ning neid tuleb käsitleda koos.
4. Ühikuta mõõdud on millimeetrites.
5. Kandetalade jätkamine tuleb teostada tapiga kruvivaiade kinnitussõlmedes.

 Kobras OÜ tel 7300 310 Riia 35 Tartu 50410 www.kobras.ee kobras@kobras.ee	Töö tellija RIIGIMETSA MAJANDAMISE KESKUS					
	Töö nimetus HELME PAISU LIKVIDEERIMISE PROJEKT					
Projekteerija Martin Võru Kontrollis Ervin R. Piirsalu	Projektijuht Erki Kõnd	Joonise nimetus LAUDTEE KONSTRUKTSIOON				
	Mõõtkaava 1:50	Töö nr 2022-198	Stadium PP	Joonise tähtis/nr AA-6-02	Versiooni nr v02	Kuupäev 06.10.2022