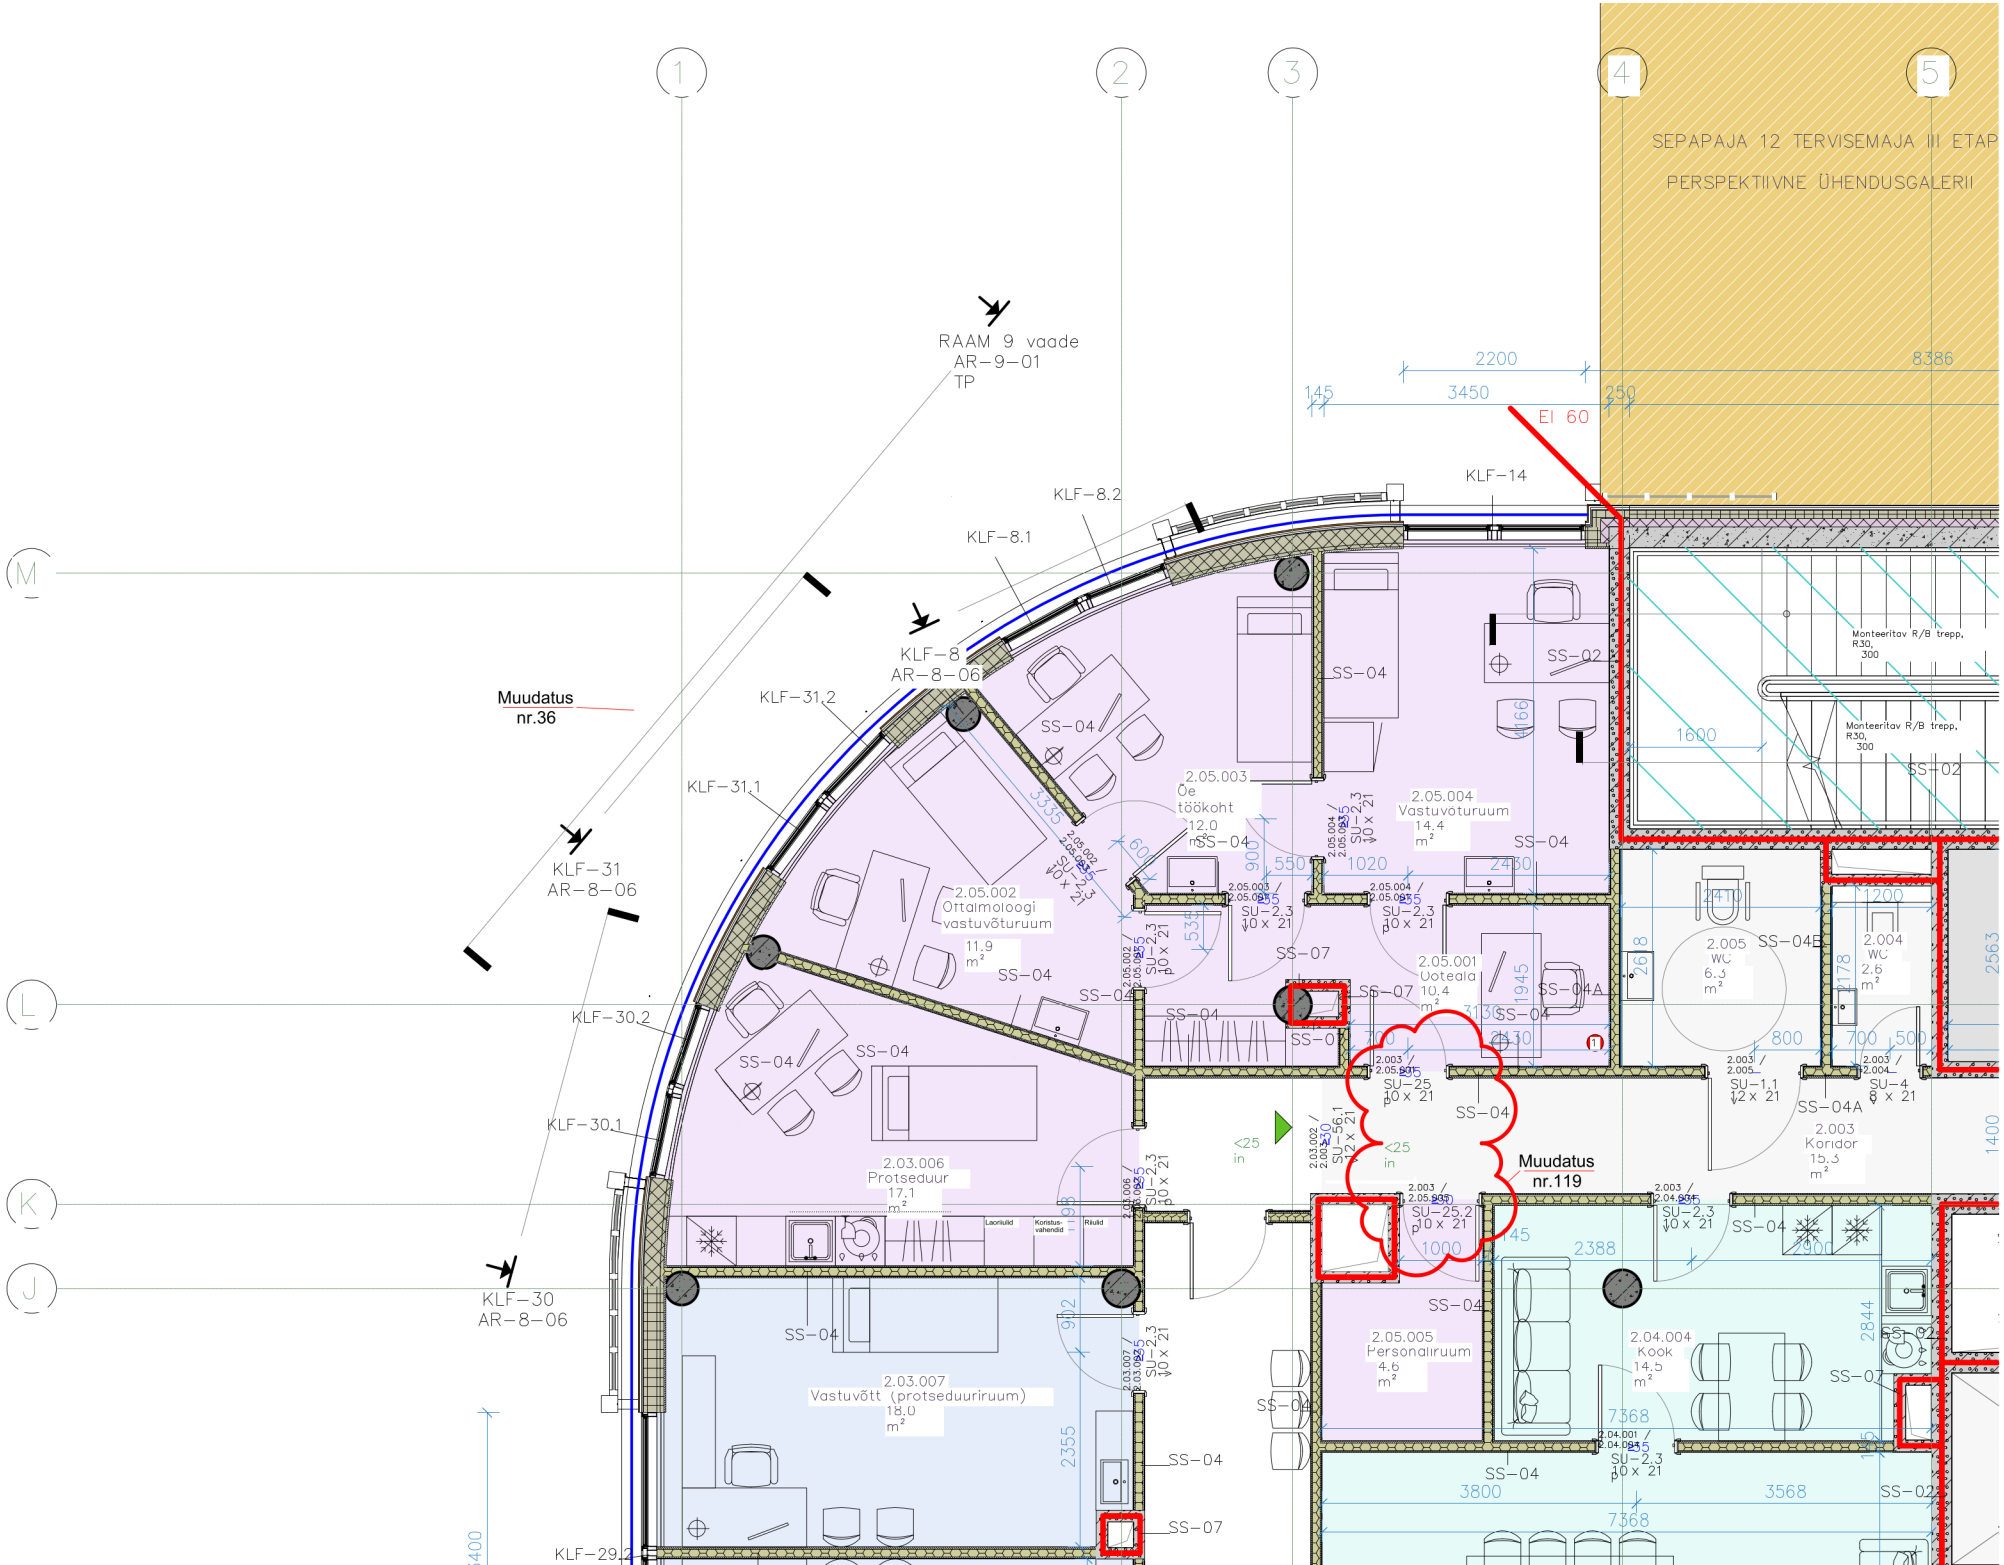
SEPAPAJA 12 TERVISEMAJA III ETAP
PERSPEKTIIVNE ÜHENDUSGALERII
RAAM 9 vaade
AR-9-01
TP
KLF-8
AR-8-06
KLF-31
AR-8-06
KLF-30
AR-8-06
Muudatus
nr.36
Muudatus
nr.119
EI 60
2.05.002
Ottalmoloogi
vastuvõturuum
11.9
m²
2.05.003
Õe
töökoht
12.0
m²
2.05.004
Vastuvõturuum
14.4
m²
2.05.001
Uoteala
10.4
m²
2.05.005
Personaliruum
4.6
m²
2.03.006
Protseduur
17.1
m²
2.03.007
Vastuvõtt (protseduuriruum)
18.0
m²
2.04.004
Kook
14.5
m²
2.05
WC
6.5
m²
2.004
WC
2.6
m²
2.03
Koridor
15.3
m²
Monteeritav R/B trepp,
R30,
300
SS-04
SS-02
SS-07
SS-04A
SS-04B
SU-2.3
SU-25
SU-1.1
SU-4
SU-56.1