Torma kooli bussipeatus
(suunaga Jõgeva poole),
riigitee 14119 Võidivere-Torma tee, km.
1.170 (vasakul pool),
uus paigaldatav bussipaviljon platvormiga

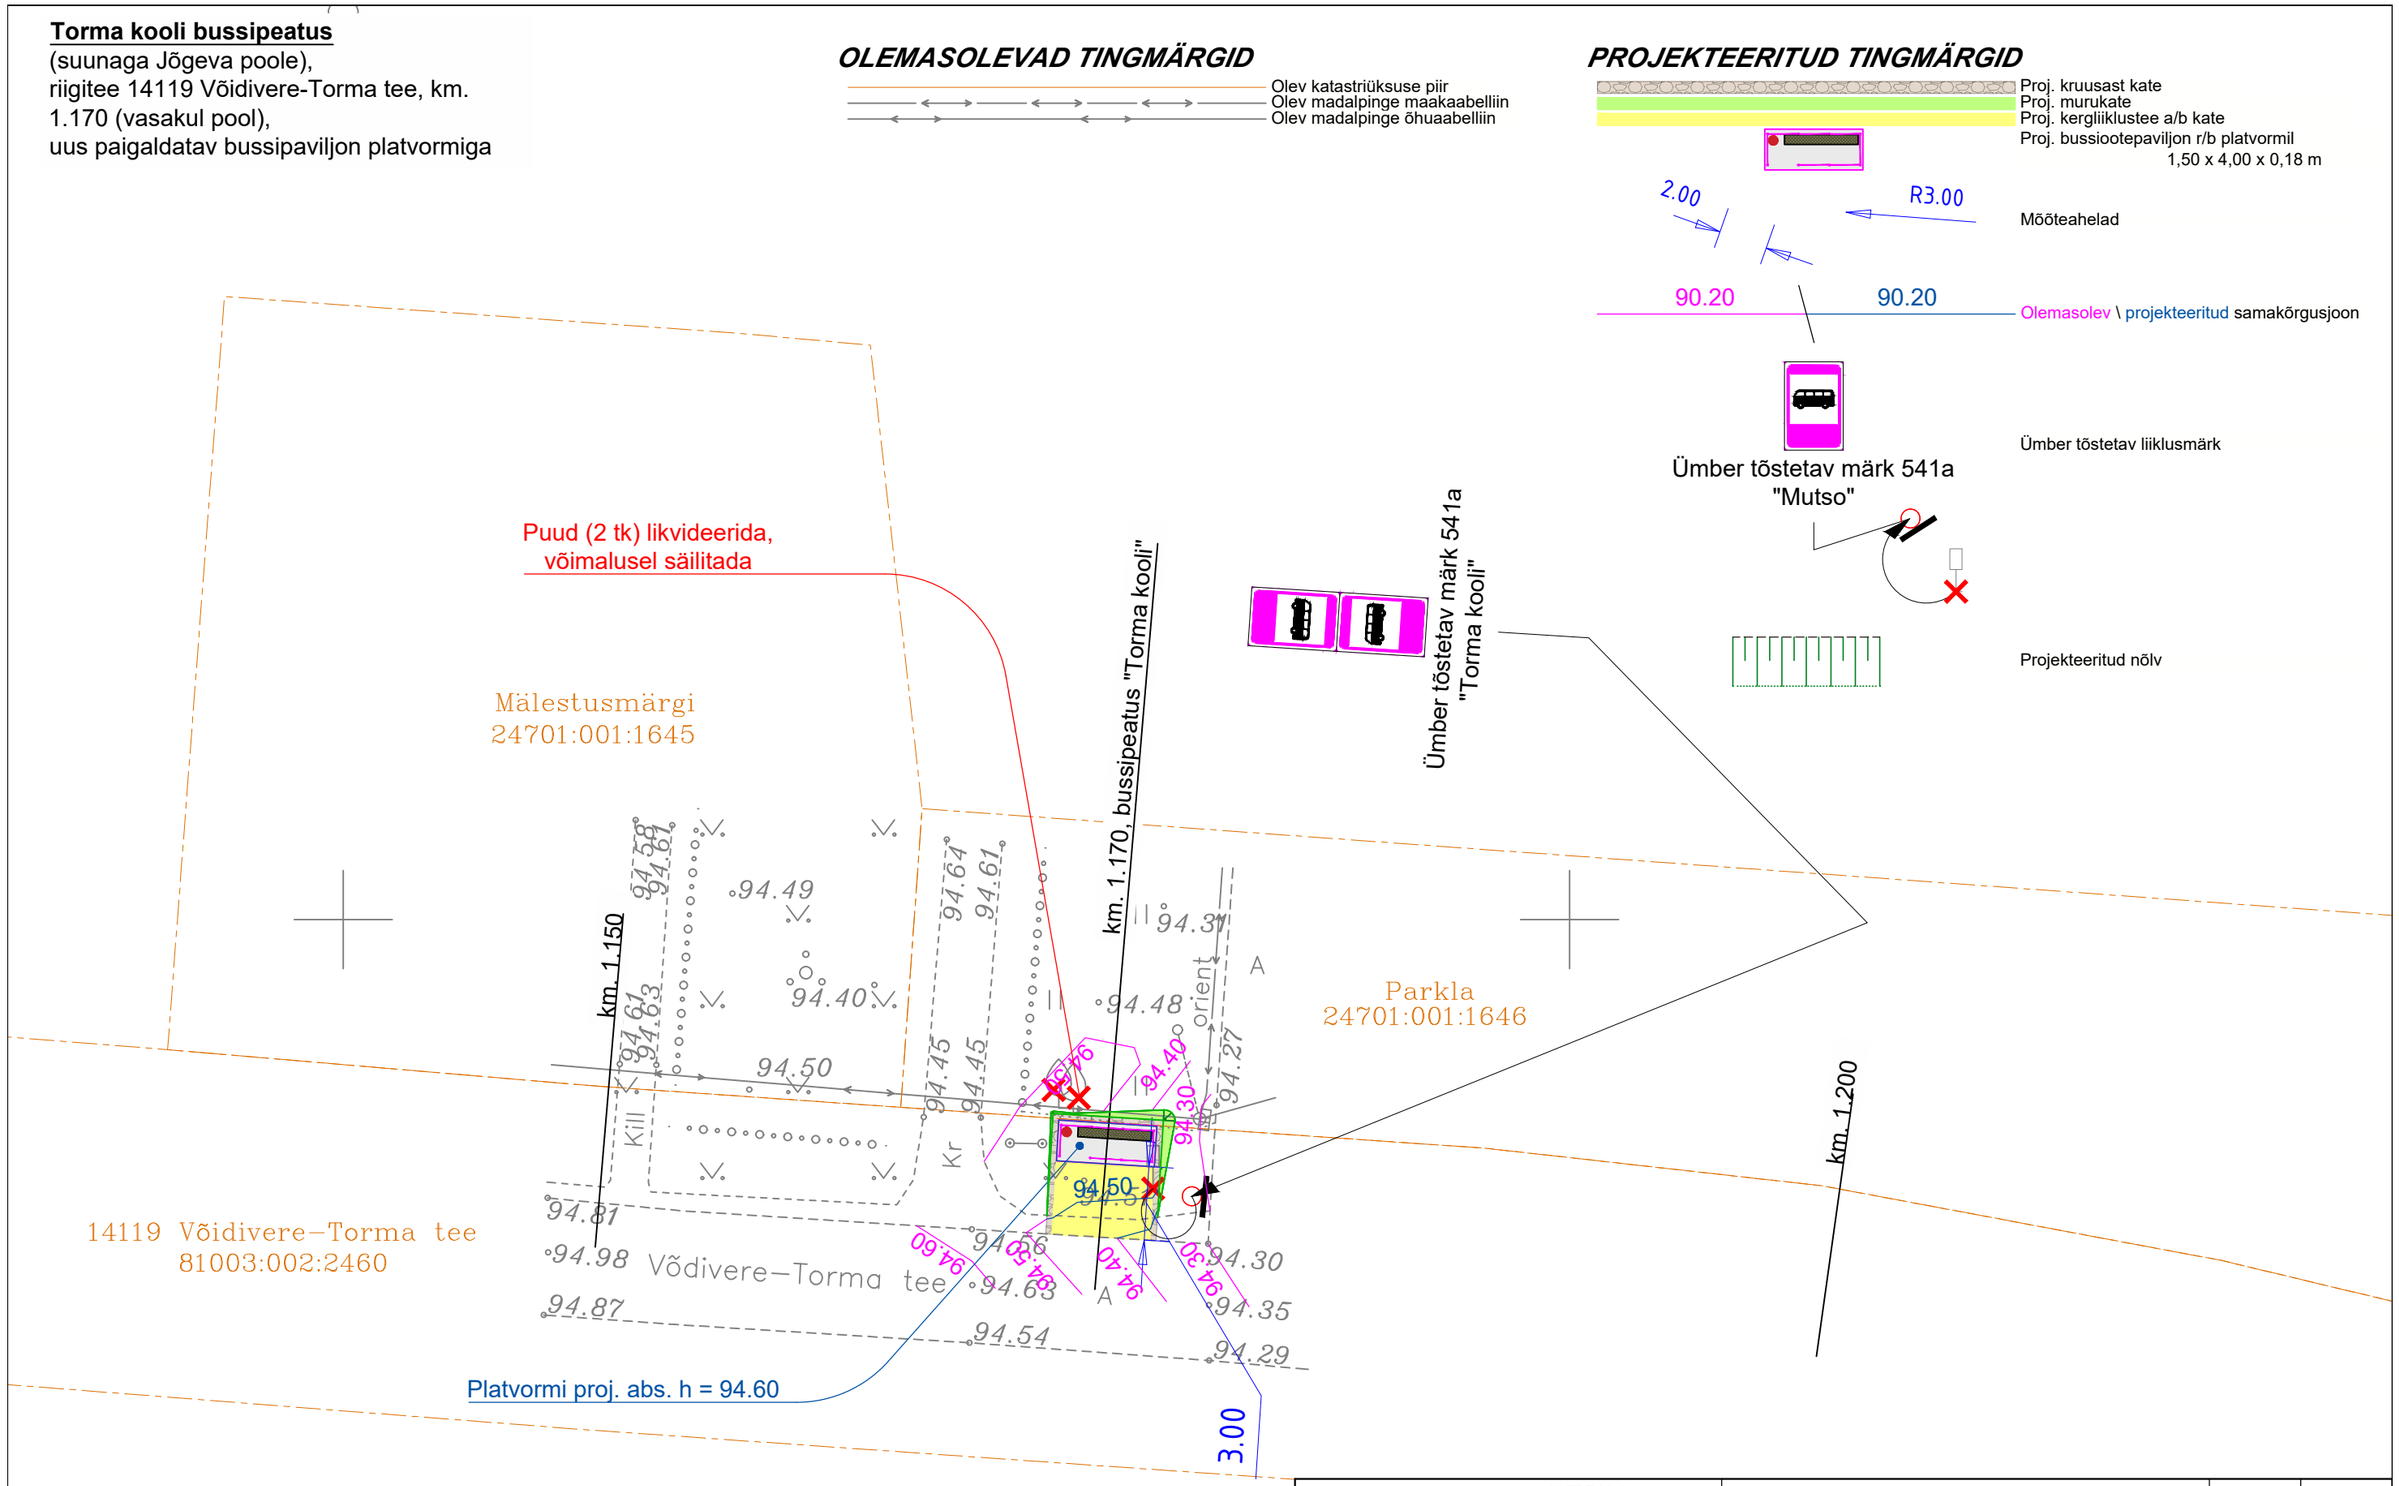

TREV2 Majandustegevusteade nr. EEP003385	AS TREV-2 Grupp Teemeistri tn 2,Tallinn 10916 Tel 677 6500, www.trev2.ee	Töö nr 24-101-008	Leht 8 / Lehti 15
PROJEKTIJUHT	Magnar Mäekivi	Projekt: Jõgeva valla bussiootepaviljonide paigalduse ehitusprojekt	Mõõtkava 1:250
PROJEKTEERIJA	Magnar Mäekivi	Asukoht: Jõgeva vald, Jõgeva maakond (Torma kooli)	
KONTROLLIJA			
Tellija	Jõgeva Vallavalitsus	Joonis: TL 4-02, Asendiplaanid	Staadium PP
30.01.25	Fail: Jõgeva valla bussipeatused_BIND_2.dwg		