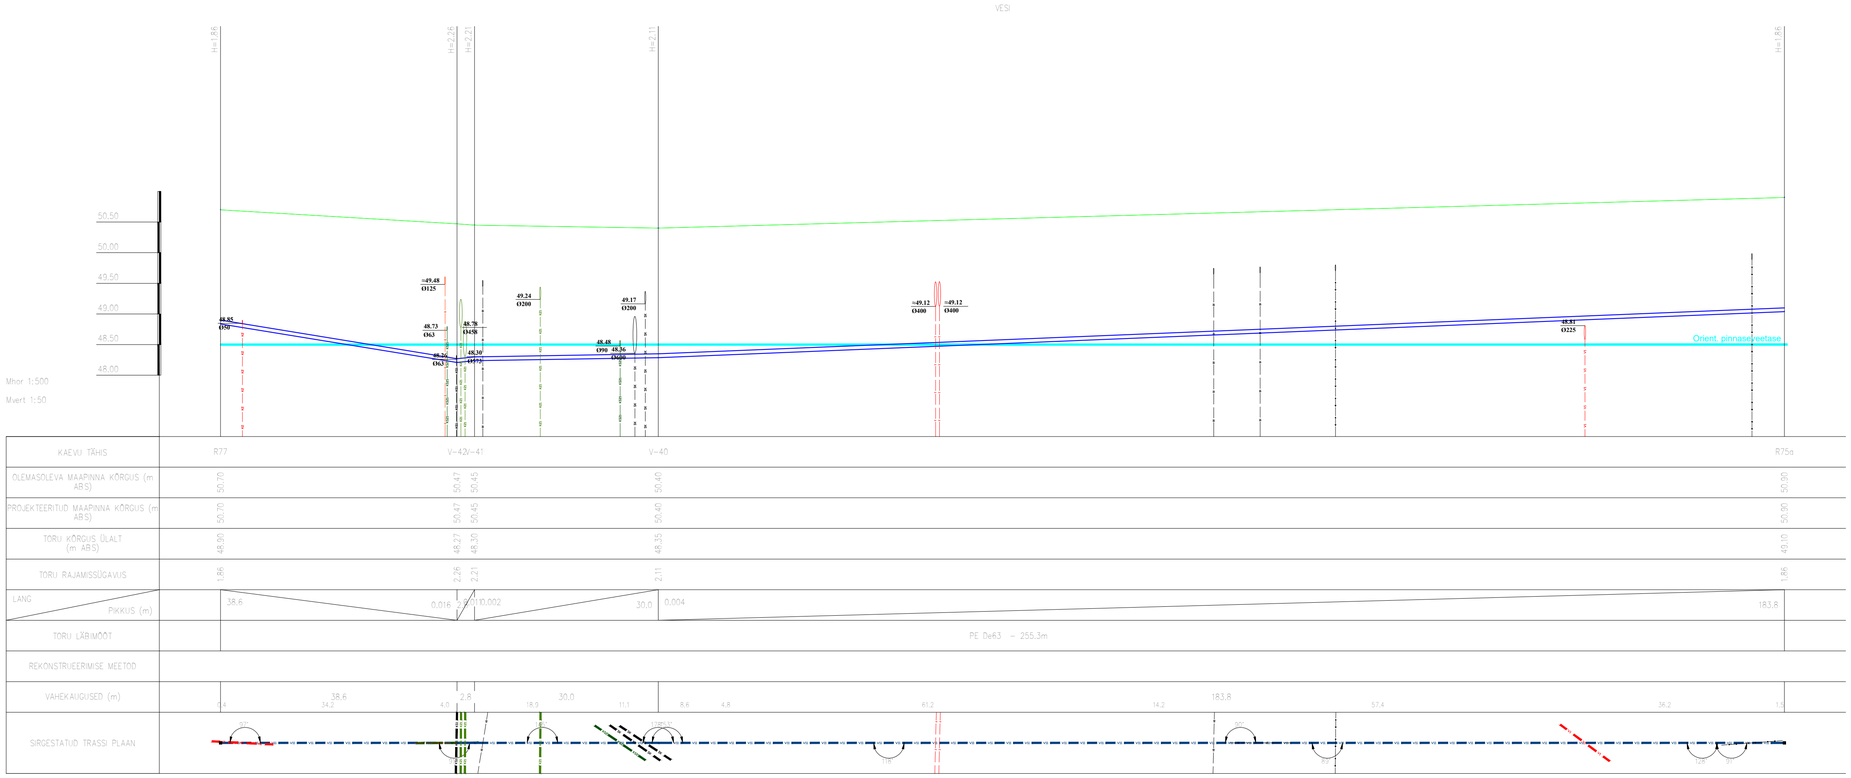

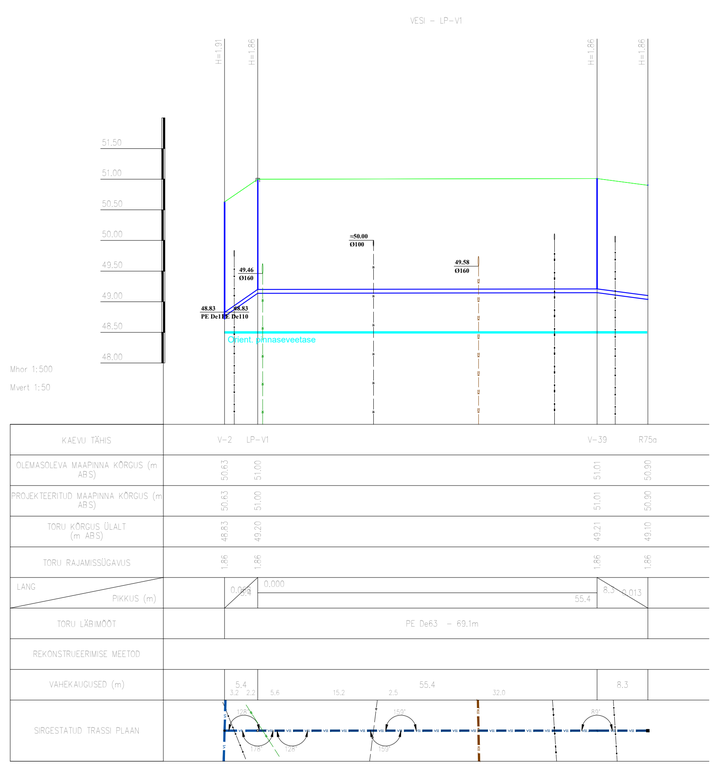

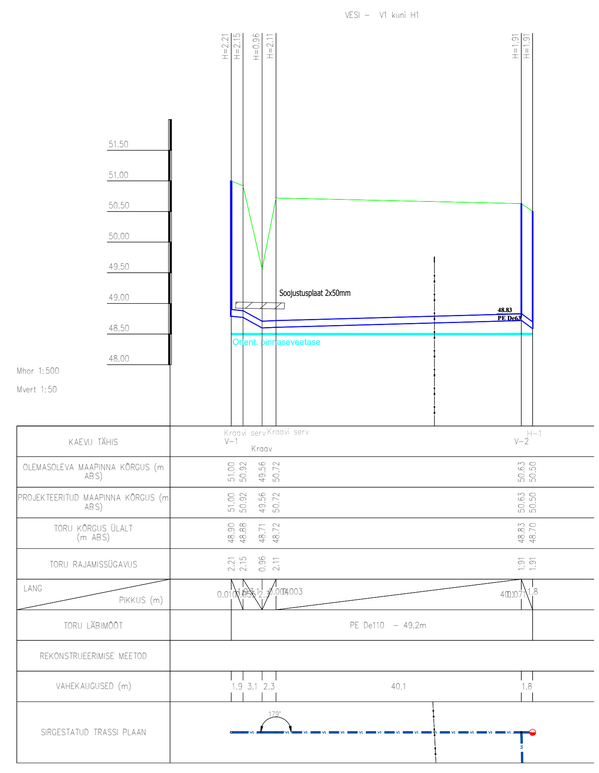

TORUSTIKU PAIGALDUSNÕUDED:

1. PROJEKTI SELETUSKIRI, JOONISED JA MATERJALIDE SPETSIFIKATSIOON MOODUSTAVAD ÜHTSE TERVIKU JA TÄIENDAVAD ÜKSTEIST.
2. TORUSTIKE PAIGALDAMINE PEAB VASTAMA :
   2.1. EESTI STANDARDILE EVS-EN 1610:2015 JA SOOME NORMILE RIL 77
   2.2. KAEVUDE JA TORUDE TOOTJA PAIGALDUSJUHISTELE
3. KAEVIKU KAEVAMISEL NING TOESTAMISEL ARVESTADA EHITUSSEADMETEGA, LADUSTATAVA PINNASE KOORMUSEGA , AVATUD KAEVIKU PIKKUSEGA JA TAGASITÄITE LADUSTAMISEGA . KAEVIKU TOESTAMATA JÄTMISEL TAGADA NÕLVADE STABIILSUS NÕUETEKOHASTE KALLETEGA.
4. OLEMASOLEVATE KOMMUNIKATSIOONIDE KÕRGUSMÄRGID ON ORIENTEERUVAD, TRASSI MAHAMÄRKIMISEL TEHA EELNEVALT KONTROLLMÕÕDISTUSED. NÕUDED TÖÖTAMISEL OLEMASOLEVATE TRASSIDE KAITSETSOONIS ON ESITATUD SELETUSKIRJAS.

MÄRKUSED:

1. TORUSTIKU LAEST 30...40cm KÕRGUSELE PAIGALDADA HOIATUSLINT KOMMUNIKATSIOONI NIMETUSEGA.
2. OLEMASOLEVATE ELEKTRIKAABLITE KÕRGUSMÄRGID ON ORIENTEERUVAD, KAEVIKU KAEVAMISEL TÄPSUSTADA NENDE ASUKOHAD JA KAITSTA KAABLID POOLITATAVATE PP-KAABLIKAITSETORIDEGA dn110 .
3. VEE- JA KANALISATSIOONITORUSTIKUD PAIGALDADA ENNE SIDE- JA ELEKTRILIINIDE PAIGALDAMIST.

Nr.	Muudatuse kirjeldus	Vastutav spetsialist	Kuupäev
2	Tarbevee pikiprofiilile V-1 kuni H-1 lisati soojustus kraavi alt läbi minekul	T. Viilipõld	12.09.2023
1	Lisati põhjavee maksimaalne tase	T. Viilipõld	12.09.2023

O3 Technology OÜ
Vesipapi 2, Tallinn 12916
Reg. nr. 14062364
+372 556 55981
info@o3.ee
www.o3.ee

Projektijuht	Mihkel Hiielaid	
Projekteerija	Tauri Viilipõld	
Vast. spetsialist	Tauri Viilipõld	

Joonis VKV-6-01

Tarbevee pikiprofiil 1

Projekti staadium PP

Projekti nimi ja aadress

Jäätmekäitluskeskus - Ravila tn 77, Tartu linn, Tartu Maakond

Projekti number	230206
Tellija	Epler & Lorenz AS
Kuupäev	31.08.2023
Mõõt	1:500