



Isikliku kasutusõiguse ala plaan

| IKÕ ala Pos nr (plaanil) | Kinnistu registriosa nr | Katastriüksuse tunnus, nimi ja sihtotstarve | IKÕ ala pindala m ² |
|-----------------------------|----------------------------|---|-----------------------------------|
| Pos 1 | 15000050 | 82603:001:0012; 19107 Kõima-Seliste tee; Transpordimaa 100% | 30 |

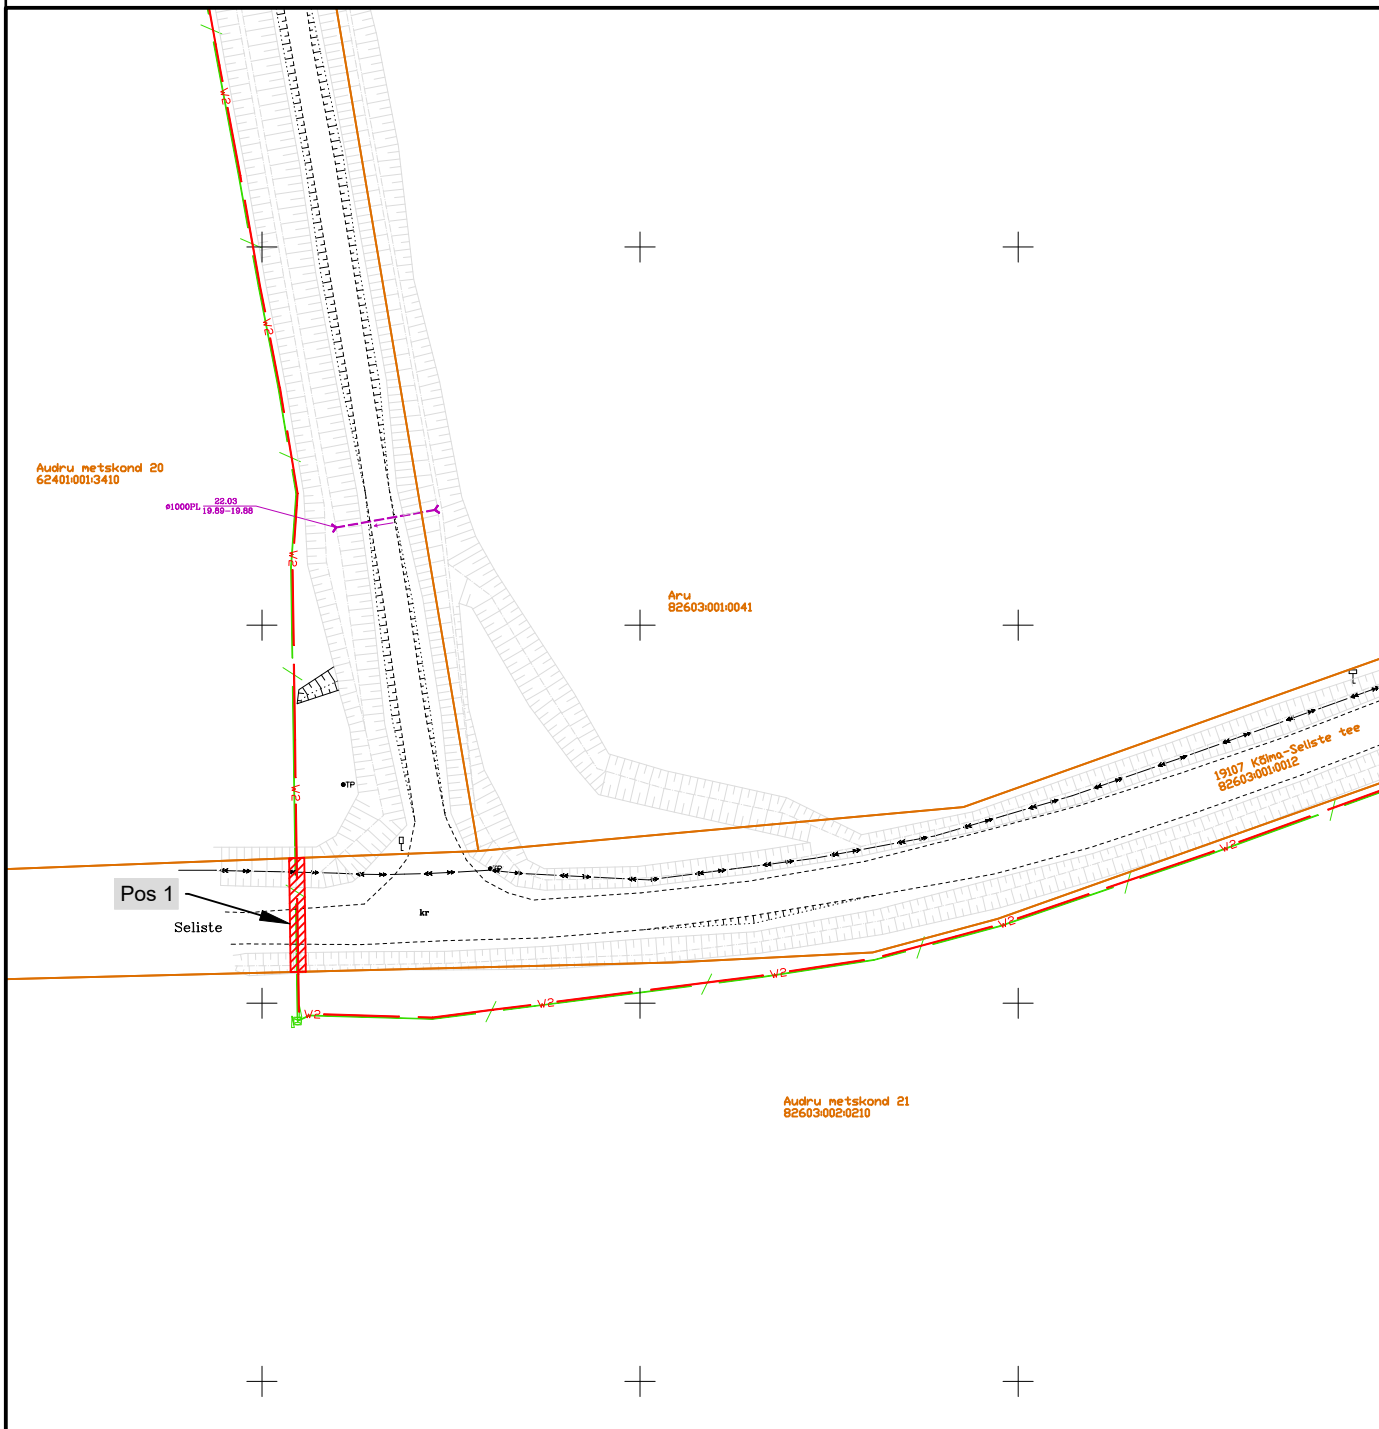

IKÕ seadmise ala

 

Kinnistupiir



Projekteeritav elektri maakaabelliin (10 kV)



Projekteeritav sidekanal

Projekti nimetus / asukoht

Rähni kinnistu liitumine elektrivõrgu ja sidega

Kõpu küla / Päraküla / Kõima küla / Soomra küla, Pärnu linn Pärnu maakond Etapp I - Kõpu suund

Koostaja/projekteerija

AS Connecto Eesti / Lembit Saamel

Töö nr

LC4585

Mõõtkava

M 1:1000

Leht / formaat

1

Kuupäev

20.05.2026