


Isikliku kasutusõiguse seadmise plaan


IKÕ seadmise ala Pos nr (plaanil)	Kinnistu registriosa nr	Katastriüksuse tunnus, nimi ja sihtotstarve	IKÕ seadmise ala pindala ruutmeetrites m²
Pos 1	7421750	82002:004:0622 23129 Laatre-Antsla tee transpordimaa	40

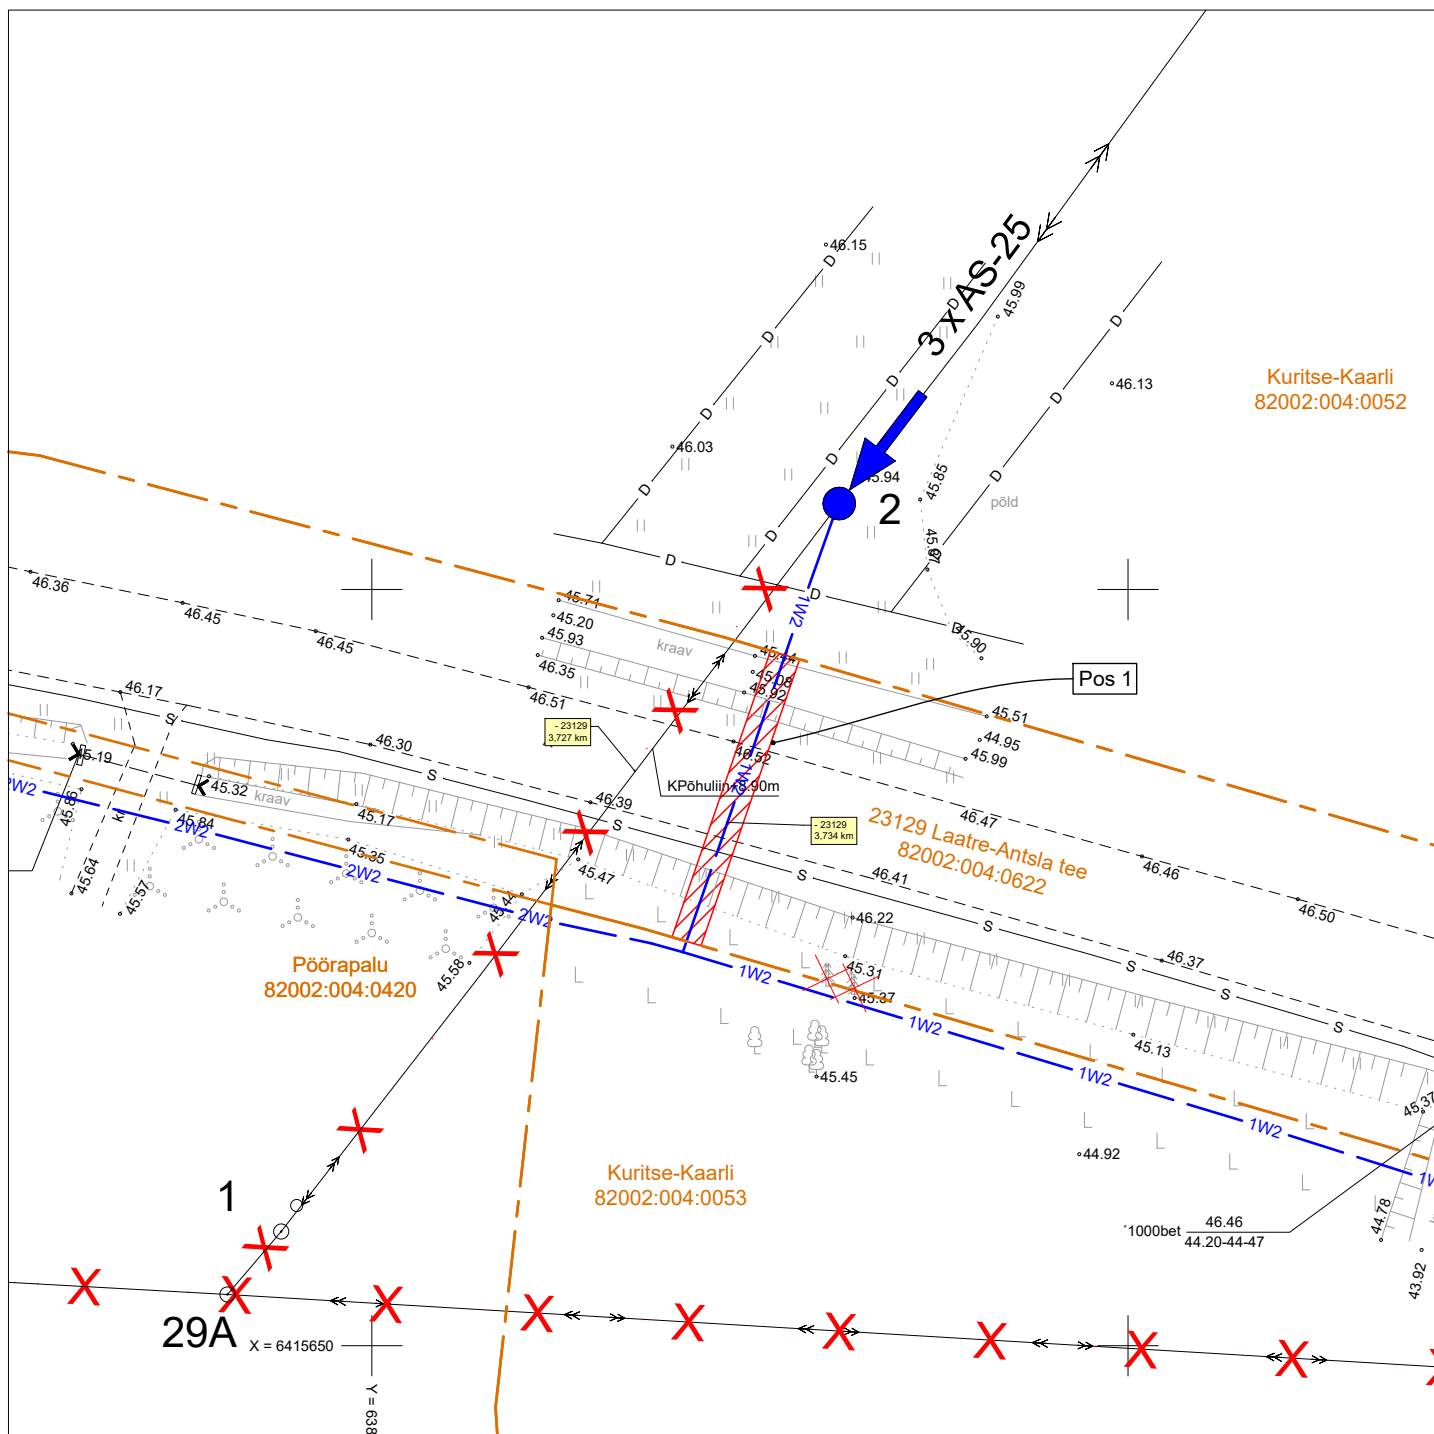

IKÕ seadmise ala



Katastriüksuste piirid

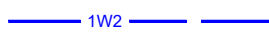

Projekteeritud 10 kV maakaabel kaitsetorus (esimene nr kaablite arv),
projekteeritud kaabelliini lõigu pikkus riigimaantee teemaal on 20 m.



Projekteeritud 10 kV õhuliini puitpost ja tugi



Demonteeritav objekt

Projekti nimetus / asukoht Linda-Matsi 10 kV fiidri rekonstrueerimine, II etapp. Tagula küla, Valga vald, Valga maakond.			Töö nr IP7630-K2
Koostaja A. Mee, tel. 511 9005	Möötkava M 1: 500	Leht / formaat 1 / A4	Kuupäev 29.08.2025