




Ristumine teega 23179 Arula-Pringi tee(63601:002:2256), 2,67 km M 1:100

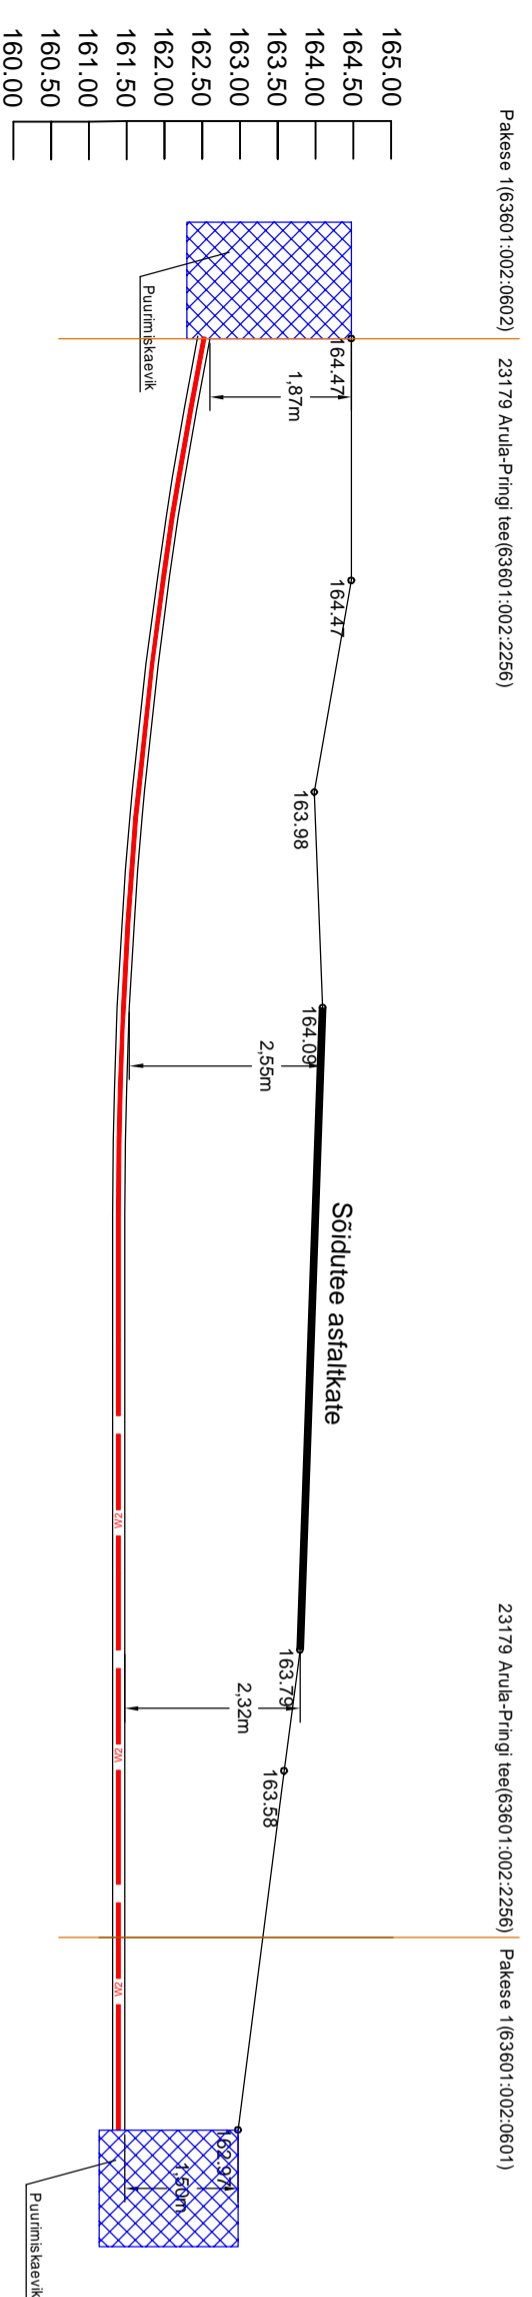

Ristumine teega 23179 Arula-Pringi tee(63601:002:2256), 2,43 km M 1:100

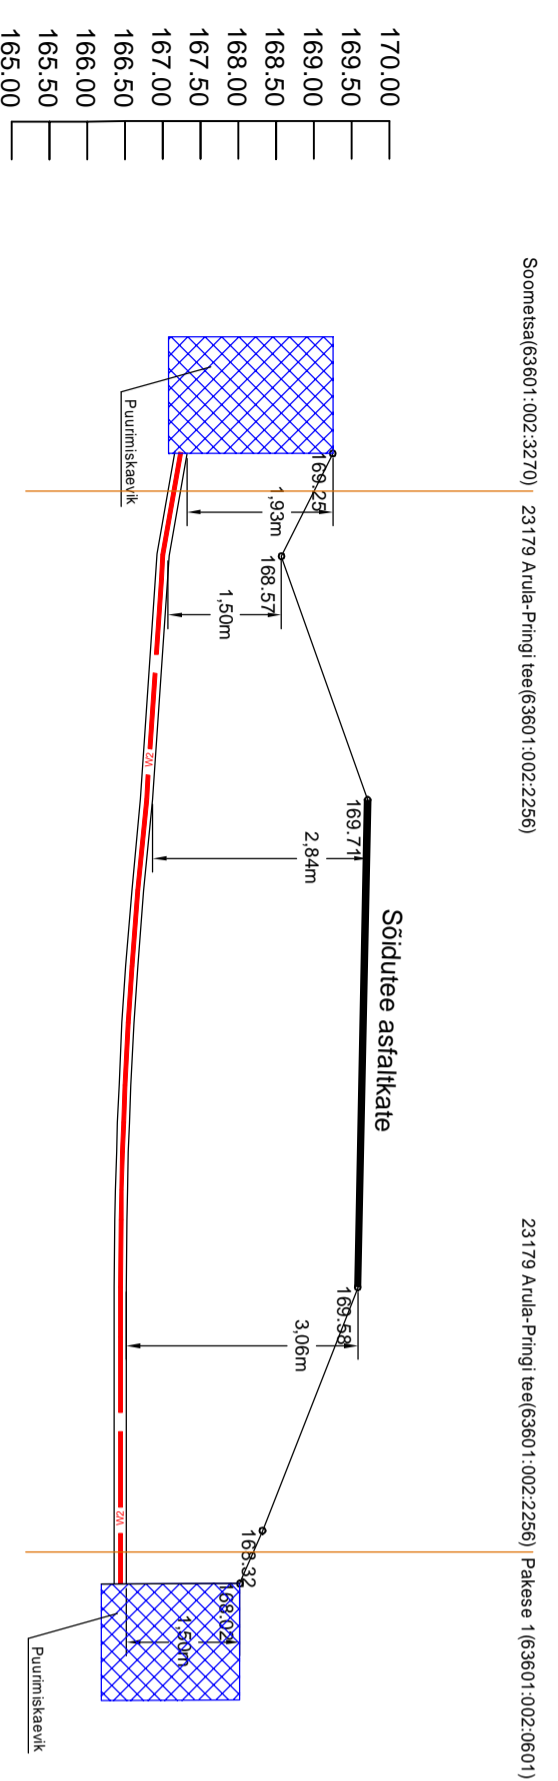

Ristumine teega 23235 Pülme-Vanamõisa tee(63601:002:3311), 0,01 km M 1:100

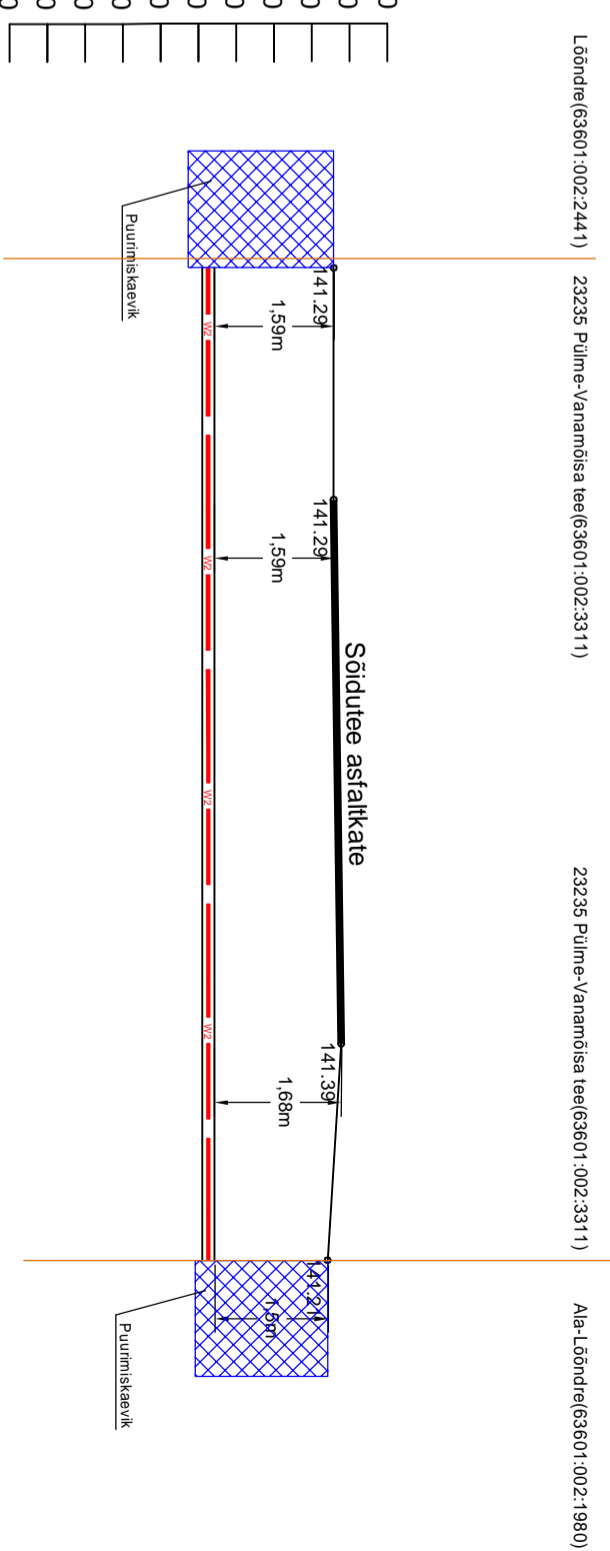

Projekt		Tellijä	
Otepää-Arula 10 kV liidri rekonstrueerimine V-otapp, Otepää vald, Valga maakond		Enerfit Connect OÜ	
Isonime nr		Isonime nr	
LEONHARD WEISS		LEO15-3	
Projektiehis	Kaio Aitaja	Mõõkava	
Projektsuunit	Kaio Aitaja	Staatium	Tööprojekt
Kontrollis	Kaio Aitaja	Kaet	1x1
		EST	1


LEONHARD WEISS
 E-post: estonia@leonhard-weiss.com
 Telefon: +372 601 2285
 Registrikood: 12083348