


IKÕ ala Pos nr (plaanil)	Kinnistu registriosia number	Katastriüksuse tunnus, nimi ja sihtotstarve;	Ala pindala ruutmeetrites m2
Pos 2	10749250	55201:001:0119 16134 Oru–Soolu–Jalukse tee transpordimaa	182 m²

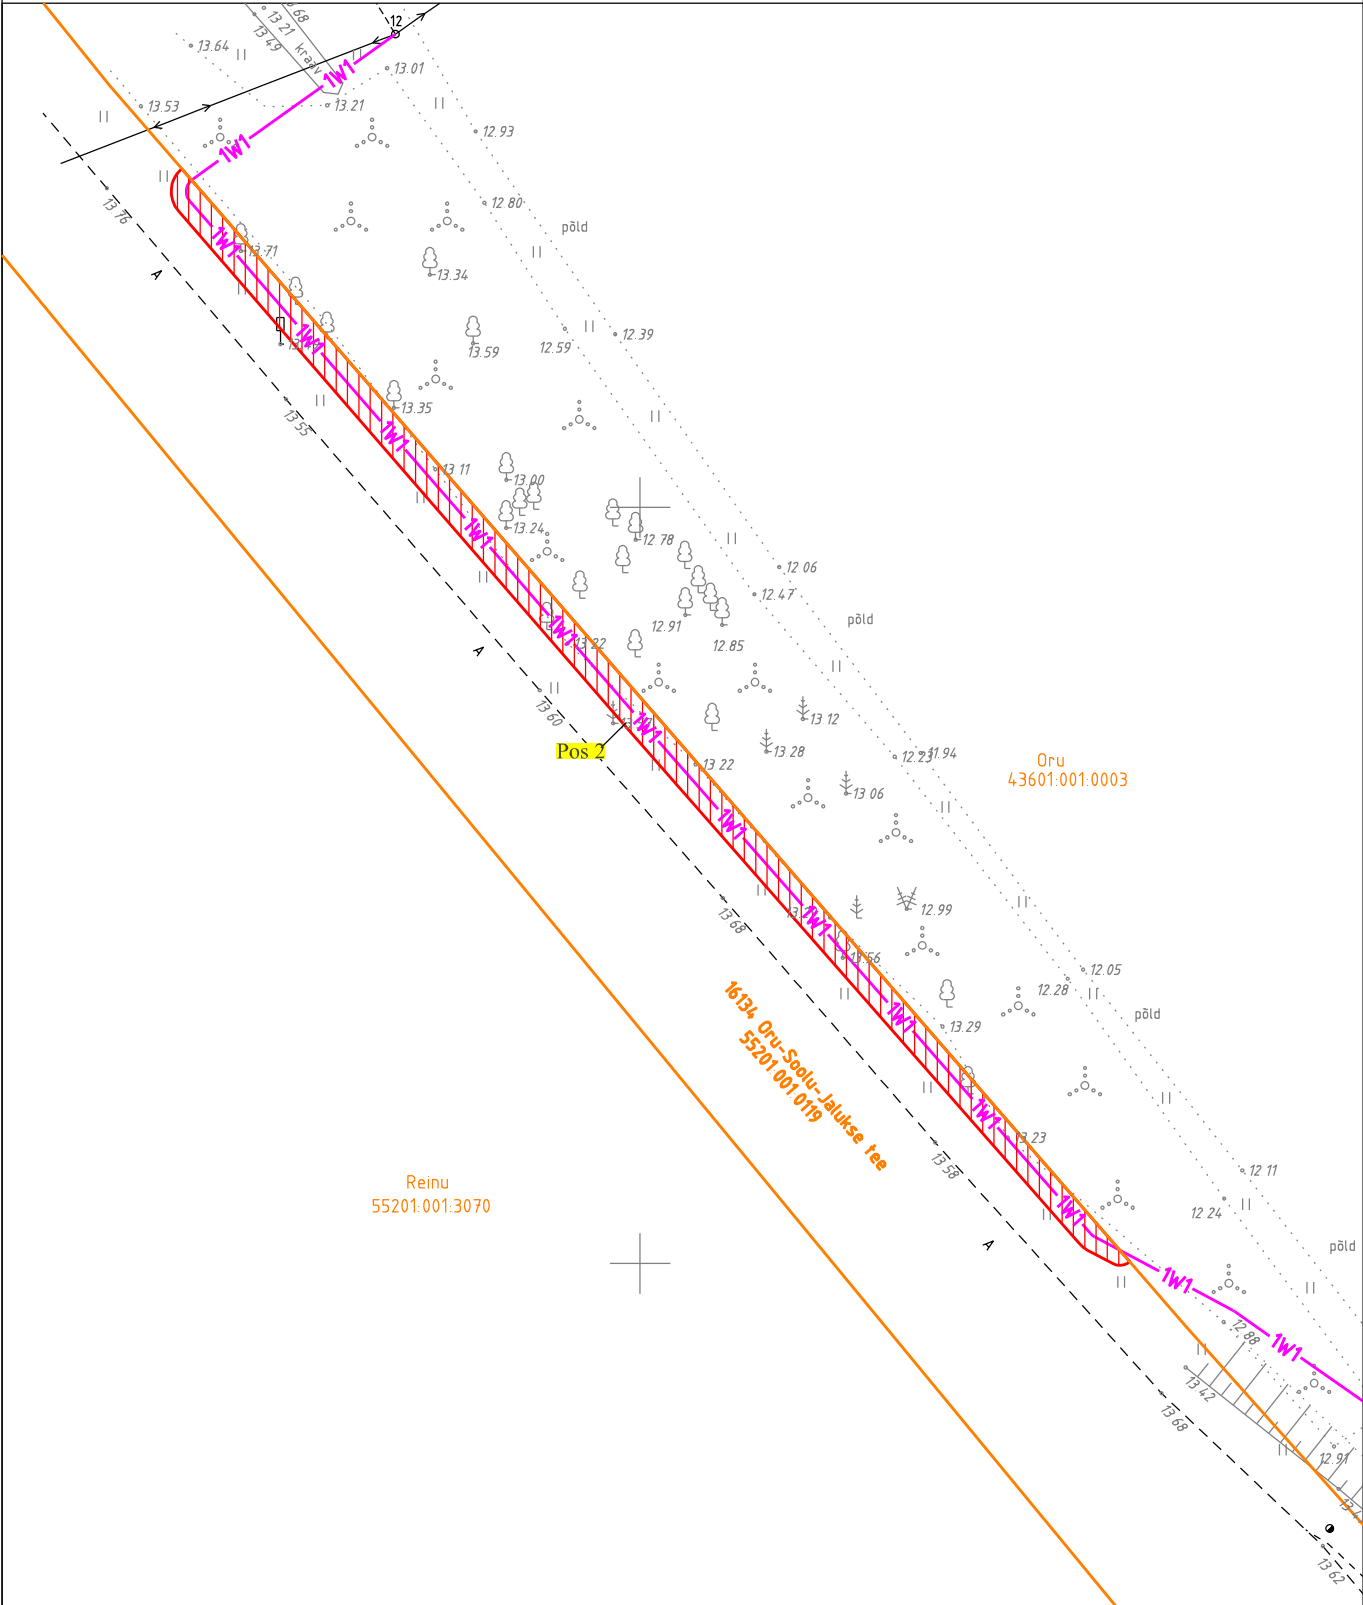

	TINGMÄRGID
	IKÕ seadmise ala
	Kinnistute piirid
	Elektri maakaabelliin

Projekti nimetus / asukoht Kivimäe kinnistu liitumine elektrivõrguga, Uugla küla, Lääne-Nigula vald, Lääne maakond			Töö nr JT3293
Koostaja Karmo Lillepõld	Mõõtkava 1:500	Leht / formaat A4	Kuupäev 07.06.26