


IKÕ ala Pos nr (plaanil)	Kinnistu registriosa number	Katastriüksuse tunnus, nimi ja sihtotstarve;	Ala pindala ruutmeetrites m2
Pos 1	13878350	55201:001:3580 17 Keila-Haapsalu tee transpordimaa	38 m²

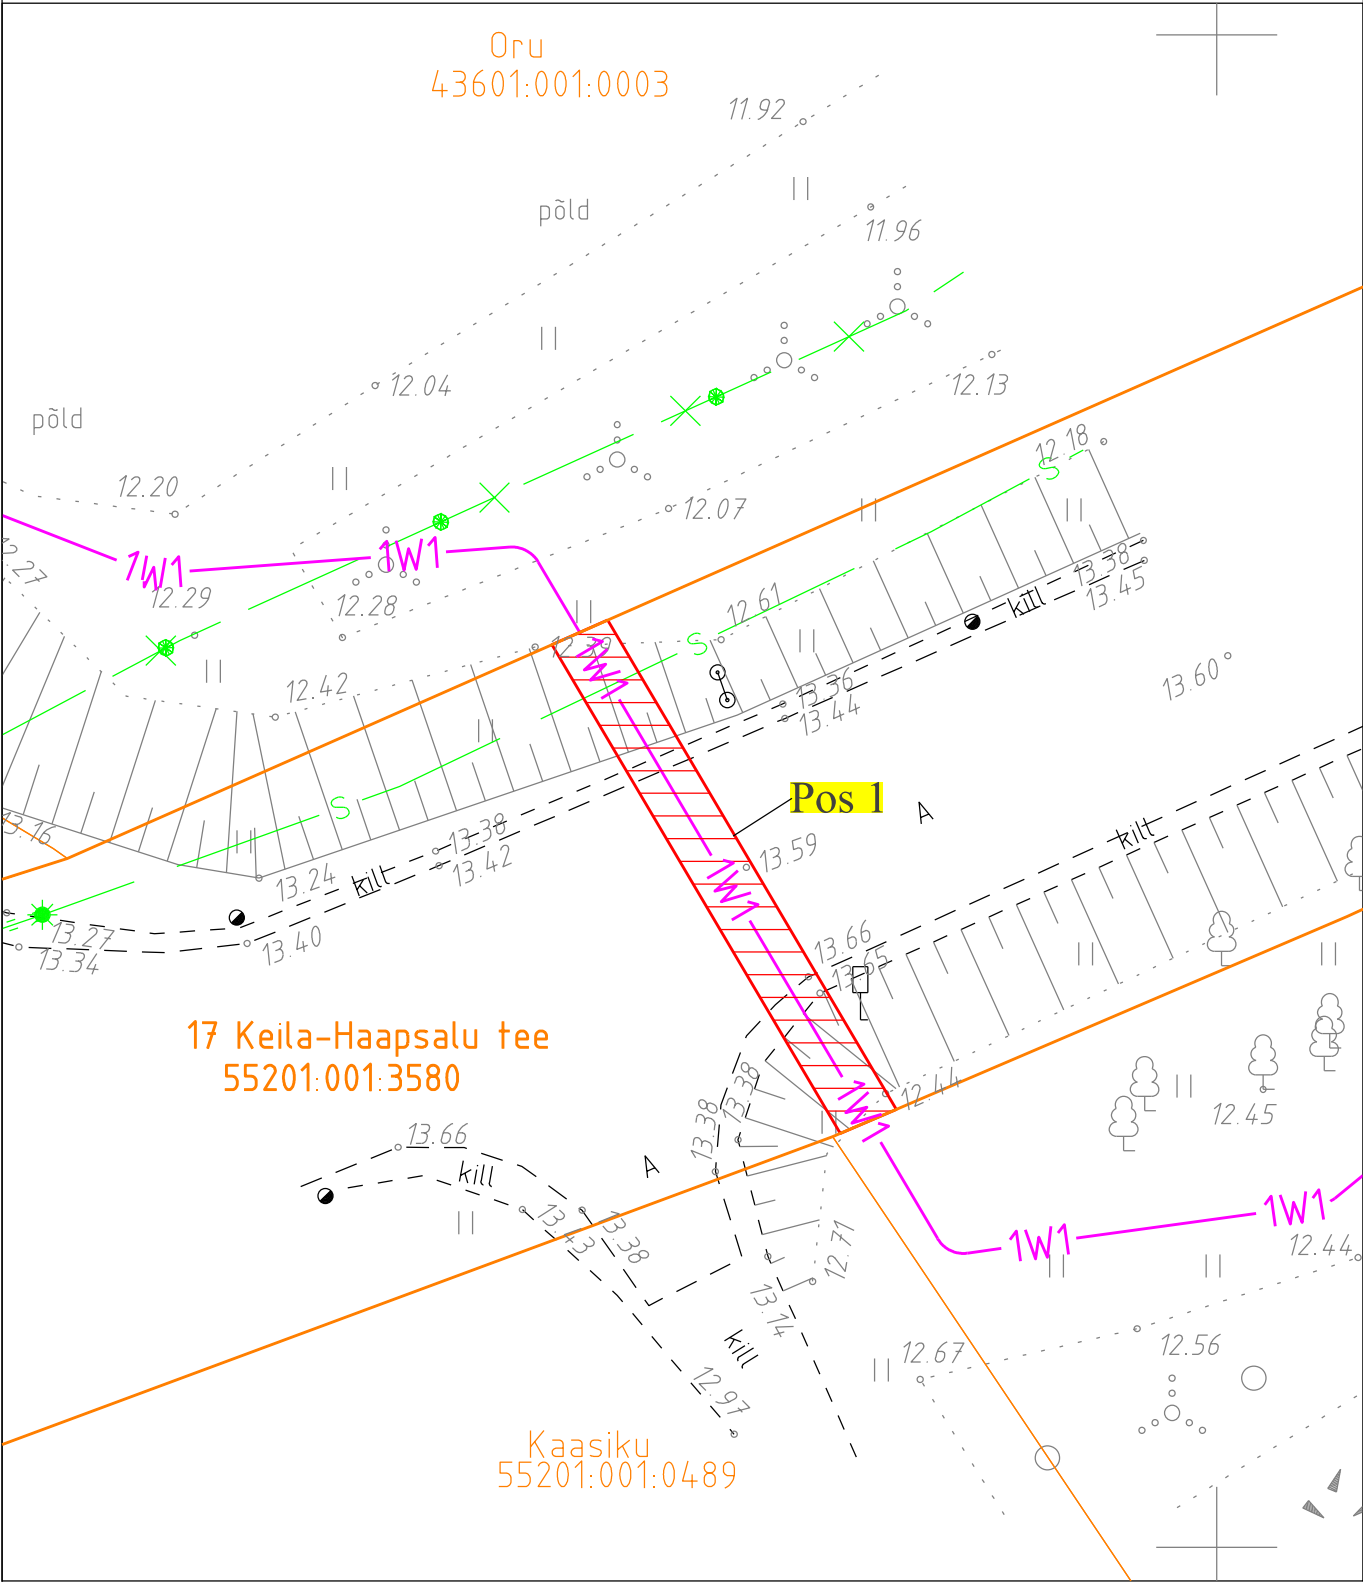

TINGMÄRGID
IKÕ seadmise ala
Kinnistute piirid
Elektri maakaabelliin

Projekti nimetus / asukoht Kivimäe kinnistu liitumine elektrivõrguga, Uugla küla, Lääne-Nigula vald, Lääne maakond			Töö nr JT3293
Koostaja Karmo Lillepõld	Mõõtkava 1:250	Leht / formaat A4	Kuupäev 07.06.26