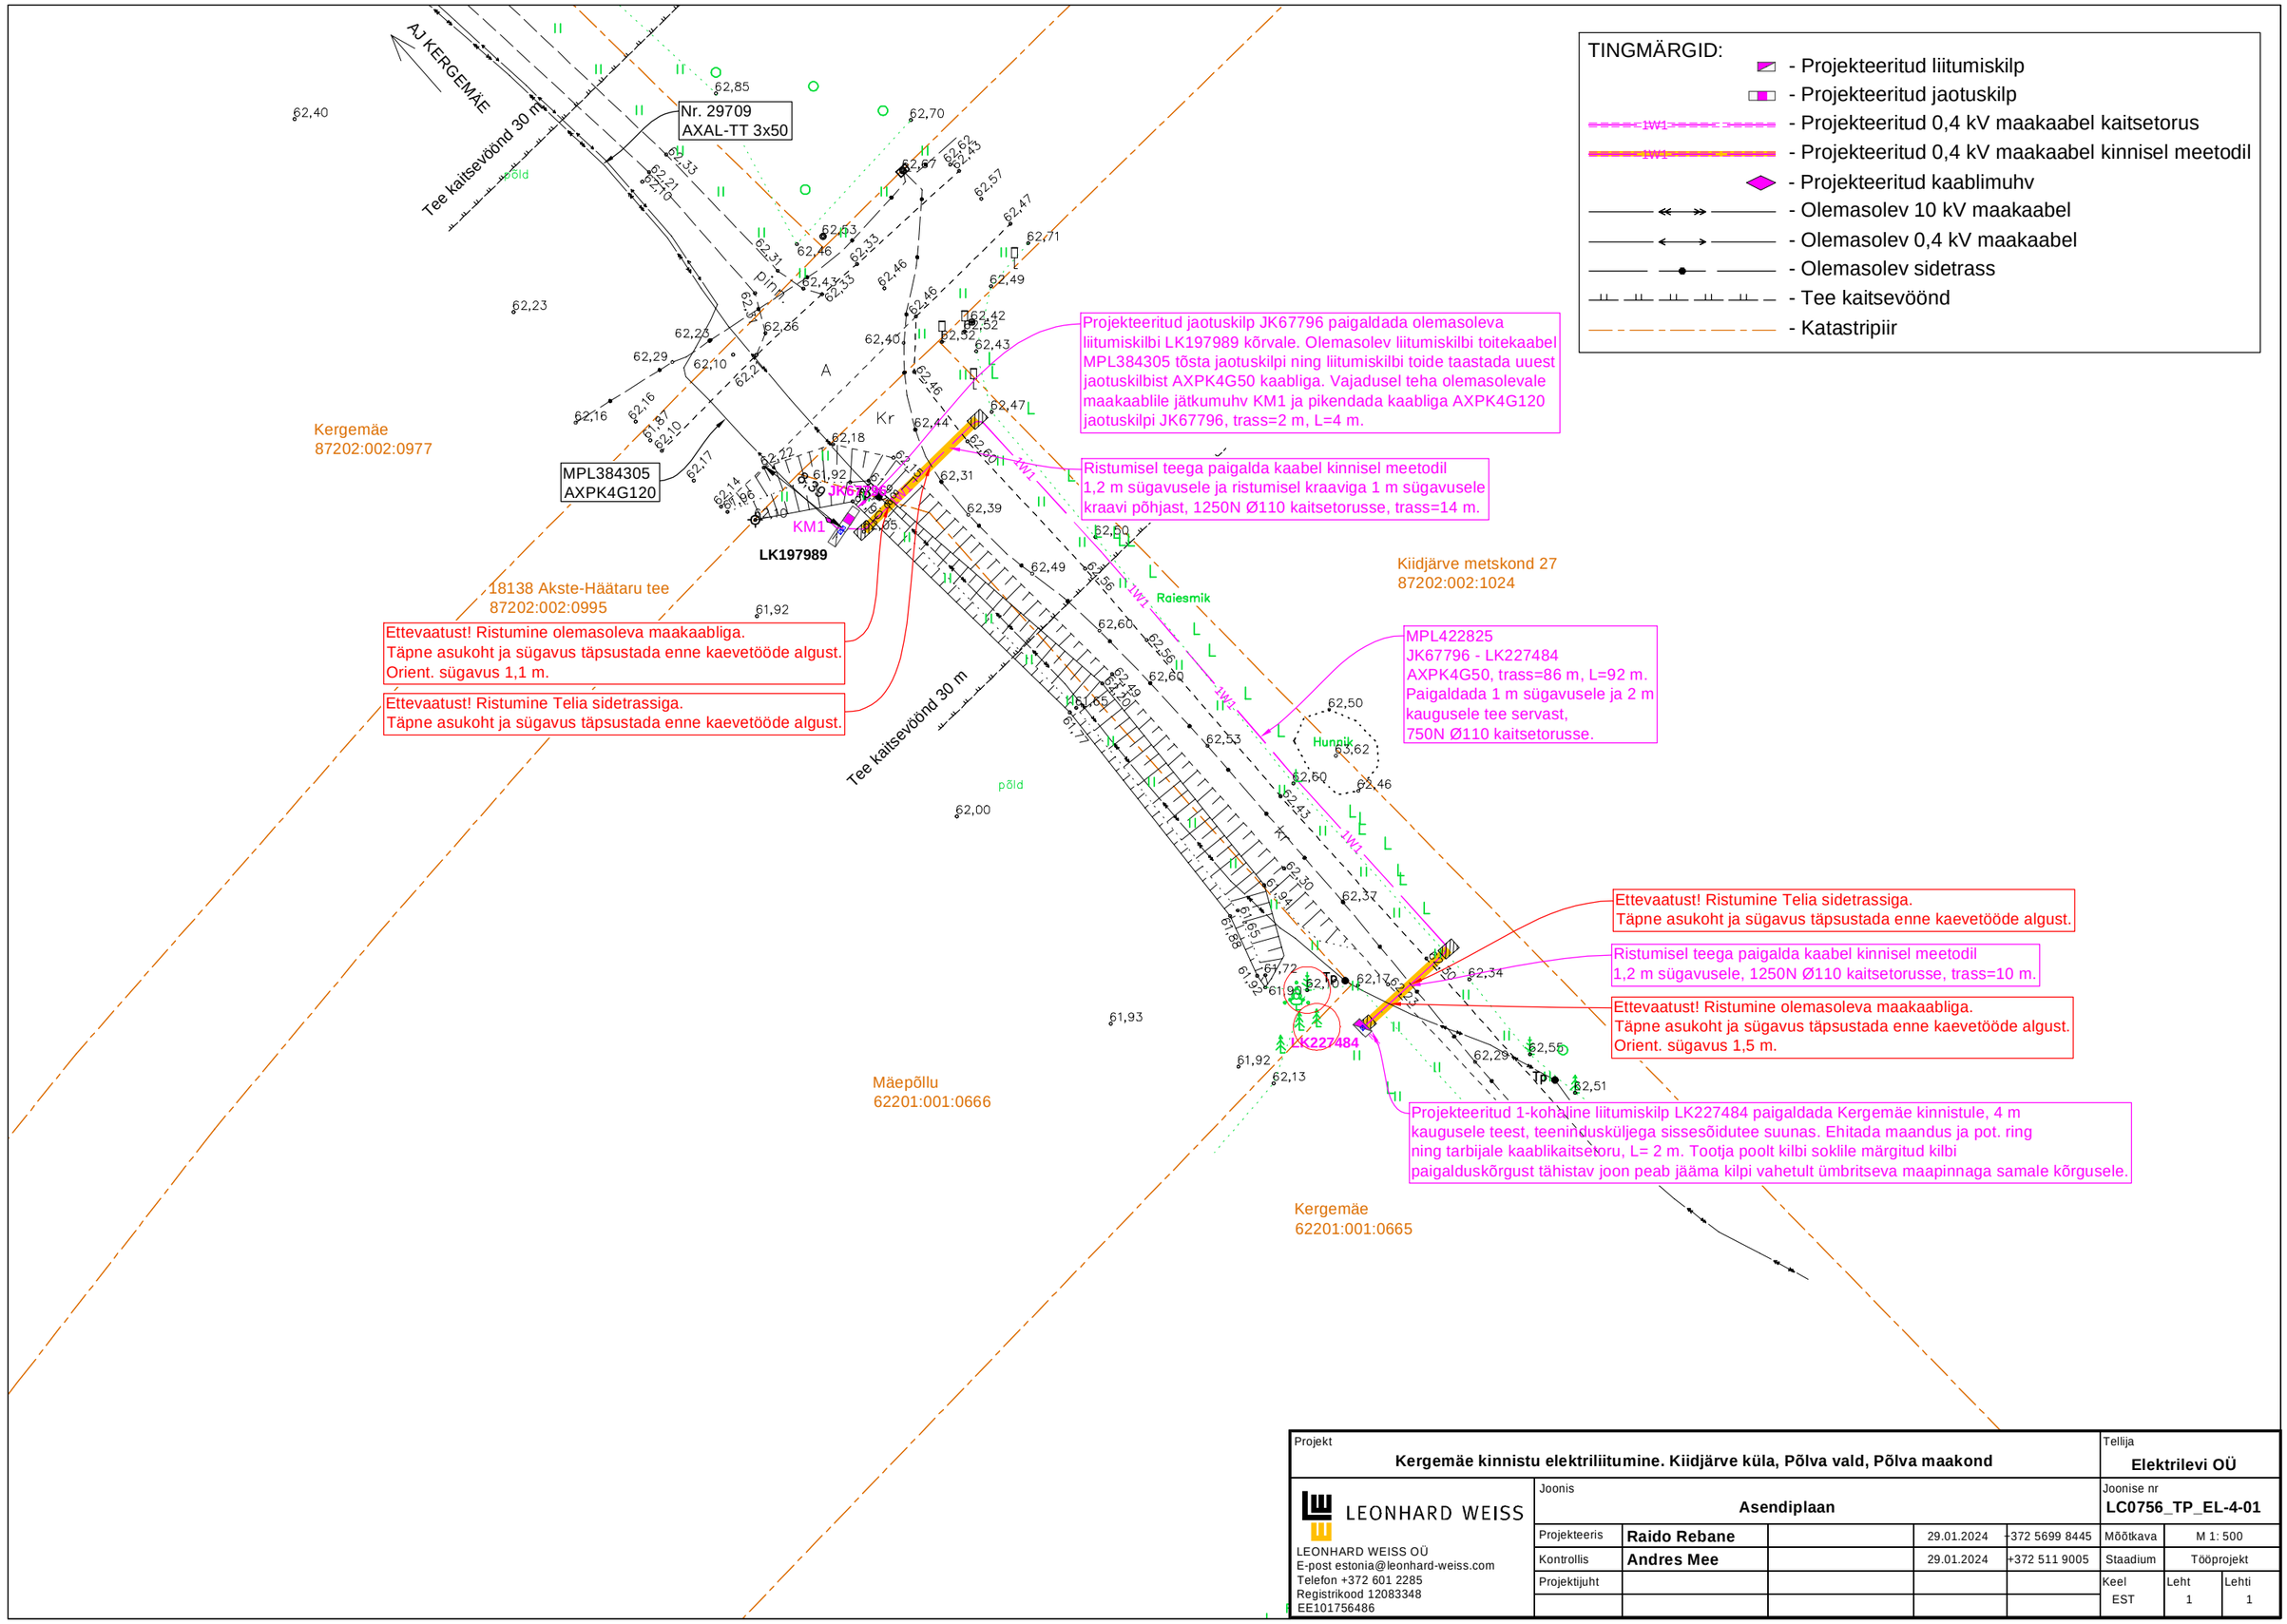
TINGMÄRGID:
- Projekteeritud liitumiskilp
- Projekteeritud jaotuskilp
- Projekteeritud 0,4 kV maakaabel kaitsetorus
- Projekteeritud 0,4 kV maakaabel kinnisel meetodil
- Projekteeritud kaablimuhv
- Olemasolev 10 kV maakaabel
- Olemasolev 0,4 kV maakaabel
- Olemasolev sidetrass
- Tee kaitsevöönd
- Katastripiir
AJ KERGEMÄE
Tee kaitsevöönd 30 m
Nr. 29709
AXAL-TT 3x50
MPL384305
AXPK4G120
JK67796
LK197989
KM1
Projekteeritud jaotuskilp JK67796 paigaldada olemasoleva liitumiskilbi LK197989 kõrvale. Olemasolev liitumiskilbi toitekaabel MPL384305 tõsta jaotuskilpi ning liitumiskilbi toide taastada uuest jaotuskilbist AXPK4G50 kaabliga. Vajadusel teha olemasolevale maakaablile jätkumuhv KM1 ja pikendada kaabliga AXPK4G120 jaotuskilpi JK67796, trass=2 m, L=4 m.
Ristumisel teega paigalda kaabel kinnisel meetodil 1,2 m sügavusele ja ristumisel kraaviga 1 m sügavusele kraavi põhjast, 1250N Ø110 kaitsetorusse, trass=14 m.
Kergemäe
87202:002:0977
18138 Akste-Häätaru tee
87202:002:0995
Kiidjärve metskond 27
87202:002:1024
Ettevaatust! Ristumine olemasoleva maakaabliga.
Täpne asukoht ja sügavus täpsustada enne kaevetööde algust.
Orient. sügavus 1,1 m.
Ettevaatust! Ristumine Telia sidetrassiga.
Täpne asukoht ja sügavus täpsustada enne kaevetööde algust.
MPL422825
JK67796 - LK227484
AXPK4G50, trass=86 m, L=92 m.
Paigaldada 1 m sügavusele ja 2 m kaugusele tee servast,
750N Ø110 kaitsetorusse.
Raiesmik
Hunnik
Ettevaatust! Ristumine Telia sidetrassiga.
Täpne asukoht ja sügavus täpsustada enne kaevetööde algust.
Ristumisel teega paigalda kaabel kinnisel meetodil
1,2 m sügavusele, 1250N Ø110 kaitsetorusse, trass=10 m.
Ettevaatust! Ristumine olemasoleva maakaabliga.
Täpne asukoht ja sügavus täpsustada enne kaevetööde algust.
Orient. sügavus 1,5 m.
LK227484
Projekteeritud 1-kohaline liitumiskilp LK227484 paigaldada Kergemäe kinnistule, 4 m kaugusele teest, teeninduskülgega sissesõidutee suunas. Ehitada maandus ja pot. ring ning tarbijale kaablikaitsetoru, L= 2 m. Tootja poolt kilbi soklile märgitud kilbi paigalduskõrgust tähistav joon peab jääma kilpi vahetult ümbritseva maapinnaga samale kõrgusele.
Mäepõllu
62201:001:0666
Kergemäe
62201:001:0665
põld
Projekt
Kergemäe kinnistu elektriliitumine. Kiidjärve küla, Põlva vald, Põlva maakond
Tellija
Elektrilevi OÜ
Joonis
Asendiplaan
Joonise nr
LC0756_TP_EL-4-01
Projekteeris Raido Rebane 29.01.2024 +372 5699 8445
Kontrollis Andres Mee 29.01.2024 +372 511 9005
Projektijuht
Mõõtkava M 1: 500
Staadium Tööprojekt
Keel EST
Leht 1
Lehti 1
LEONHARD WEISS
LEONHARD WEISS OÜ
E-post estonia@leonhard-weiss.com
Telefon +372 601 2285
Registrikood 12083348
EE101756486