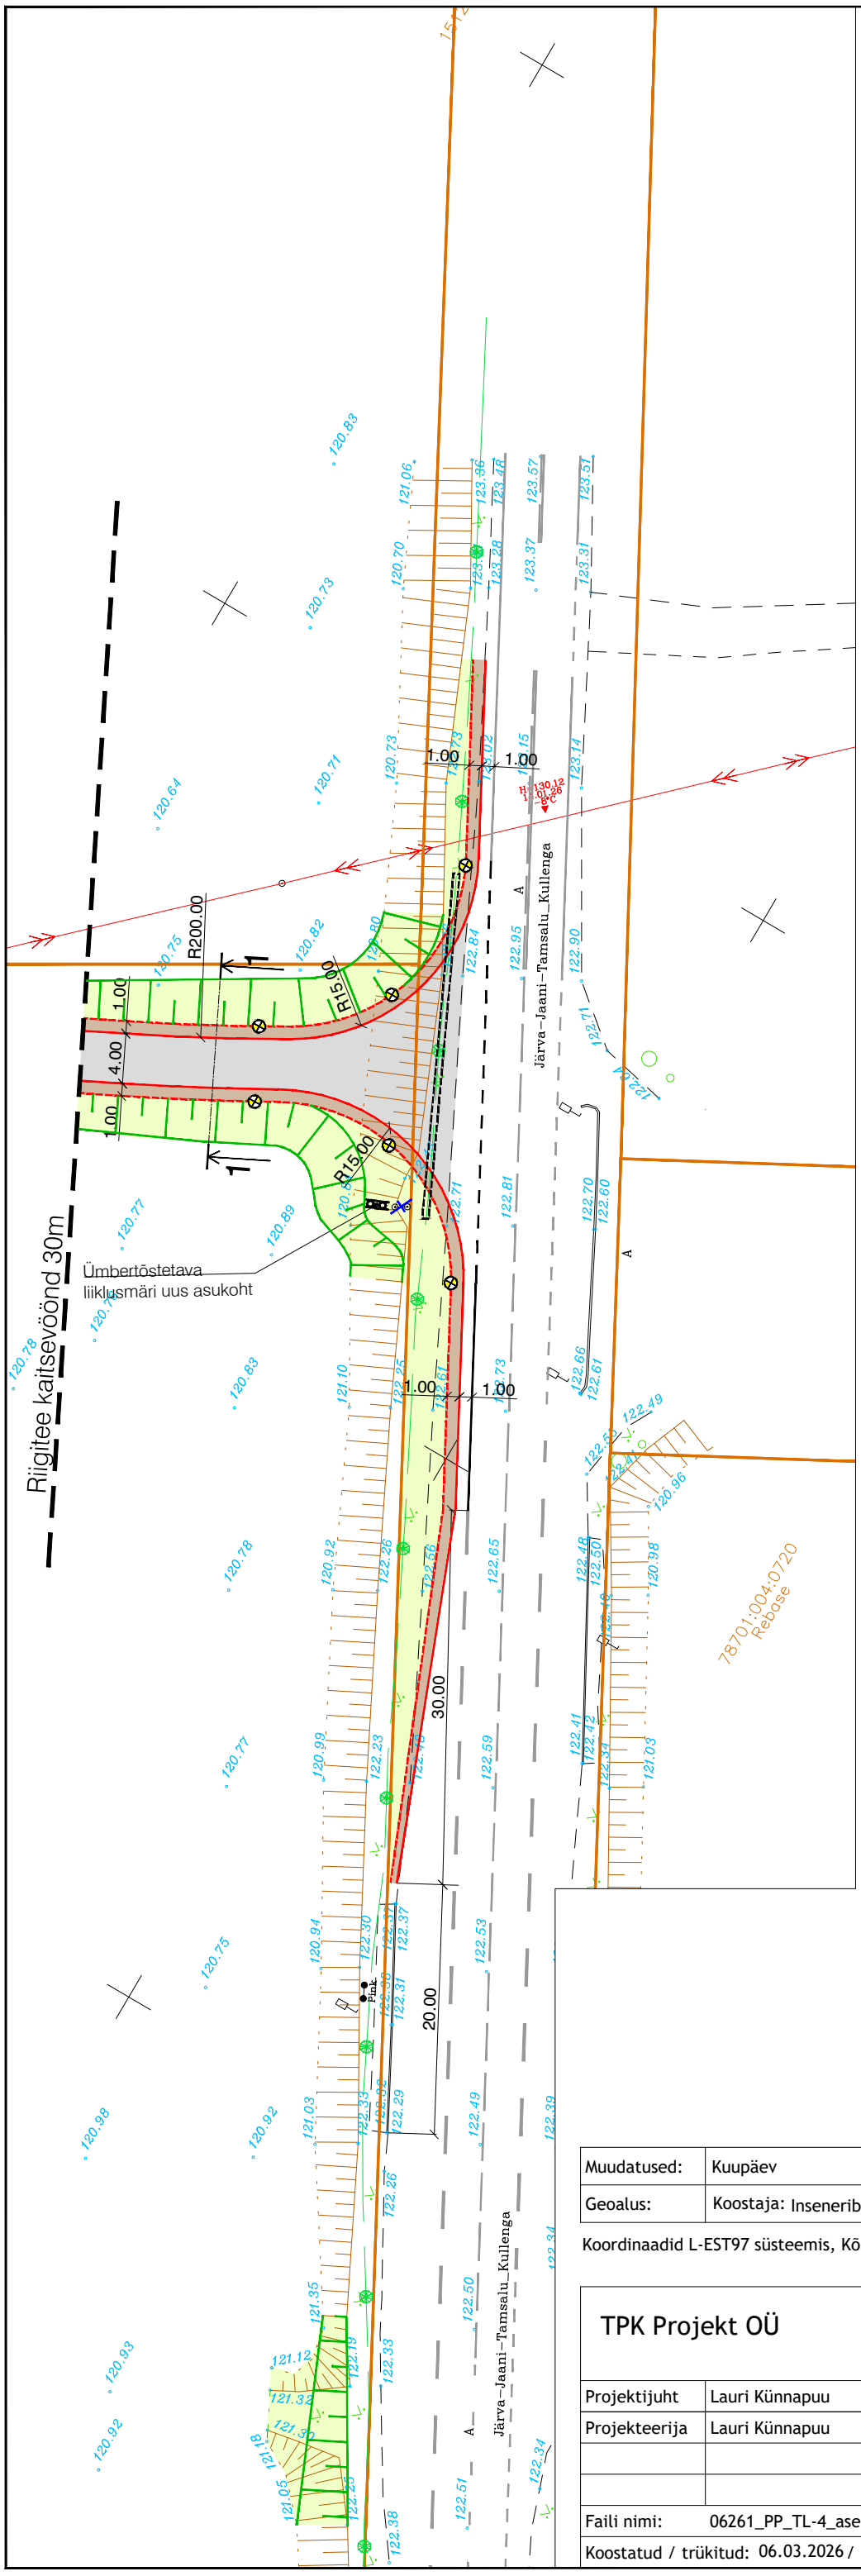

Muudatused:	Kuupäev	Muudatuste kirjeldus			
Geoalus:	Koostaja: Inseneribüroo REIB OÜ		Töö nr: TT-7370T	Mõõdistatud: jan 2026	

Koordinaadid L-EST97 süsteemis, Kõrgused EH2000 (Amsterdami null) süsteemis.

TPK Projekt OÜ TPK Projekt OÜ Narva mnt 32-5 Tallinn 10120 Eesti tel +372 5228311 lauri@tpkprojekt.ee reg: 16418999 MTR EEP004706 EPE001531, 11.01.2022			Projekti nimi: Juurdepääs Teed ja platsid		
Projektijuht	Lauri Künnapuu		Objekti asukoht: Riigitee 15128 Järva-Jaani - Tamsalu - Kullenga tee km 24,01 Kuusikupõllu, Vistla küla, Tapa vald, Lääne-Viru maakond		
Projekteerija	Lauri Künnapuu		Joonise nimi: Asendiplaan		
Faili nimi: 06261_PP_TL-4_asendiplaan.dwg			Töö nr: 06261	Joonise tähis [nr - leht (lehti)]: TL-4-03	Staadium: Põhiprojekt / Mõõtkava: 1:500
Koostatud / trükitud: 06.03.2026 / 06.03.2026					

297x420