



Isikliku kasutusõiguse seadmise plaan

IKÕ ala Pos nr (plaanil)	Kinnistu registriosa nr	Katastriüksuse tunnus, nimi ja sihtotstarve	IKÕ ala pindala m ²
Pos 1	6403650	37301:002:0822; 14170 Põltsamaa-Pajusi-Luige tee; transpordimaa	36

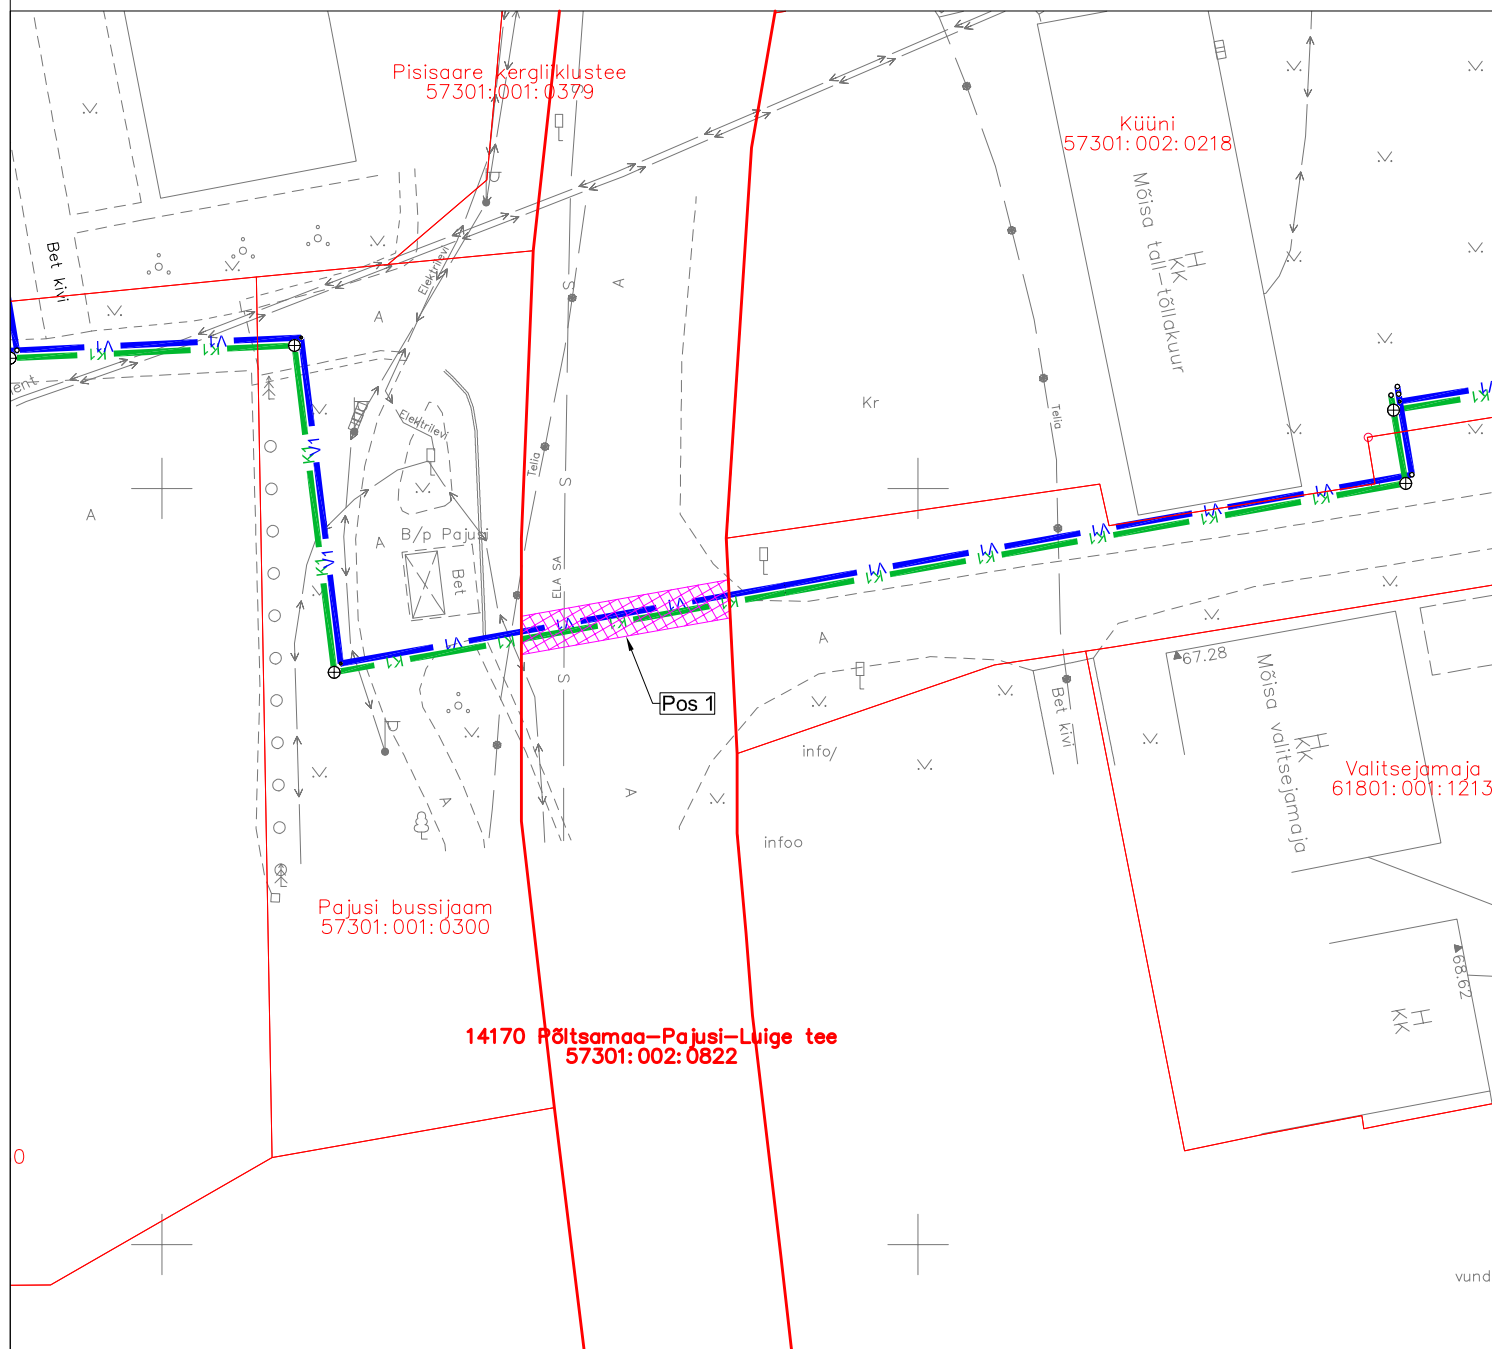

Leppemärgid

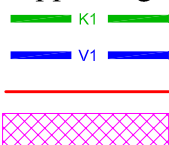

Projektieritud isevoolne kanalisatsioonitorustik

Projektieritud veetorustik

Kinnistute piirid

Kasutusõiguse seadmise ala

Projektieritud isevoolse kanalisatsioonitorustiku pikkus 14 m

Projektieritud veetorustiku pikkus 14 m

Projekti nimetus / asukoht			Töö nr
Pajusi küla vee- ja kanalisatsioonitorustikud			17-11-23-VK
Koostaja	Möötkava	Leht / formaat	Kuupäev
OÜ Alkranel	1 : 500	A4	30.08.2024