


Isikliku kasutusõiguse seadmise plaan

IKÕ ala Pos nr (plaanil)	Kinnistu registrios nr	Katastriüksuse tunnus, nimi ja sihtotstarve	IKÕ ala pindala m²
Pos 1	9414550	36801:001:2220; 12126 Käina-Ühtri-Aadma-Kuriste tee; transpordimaa	258
Pos 2			36
Pos 3			292

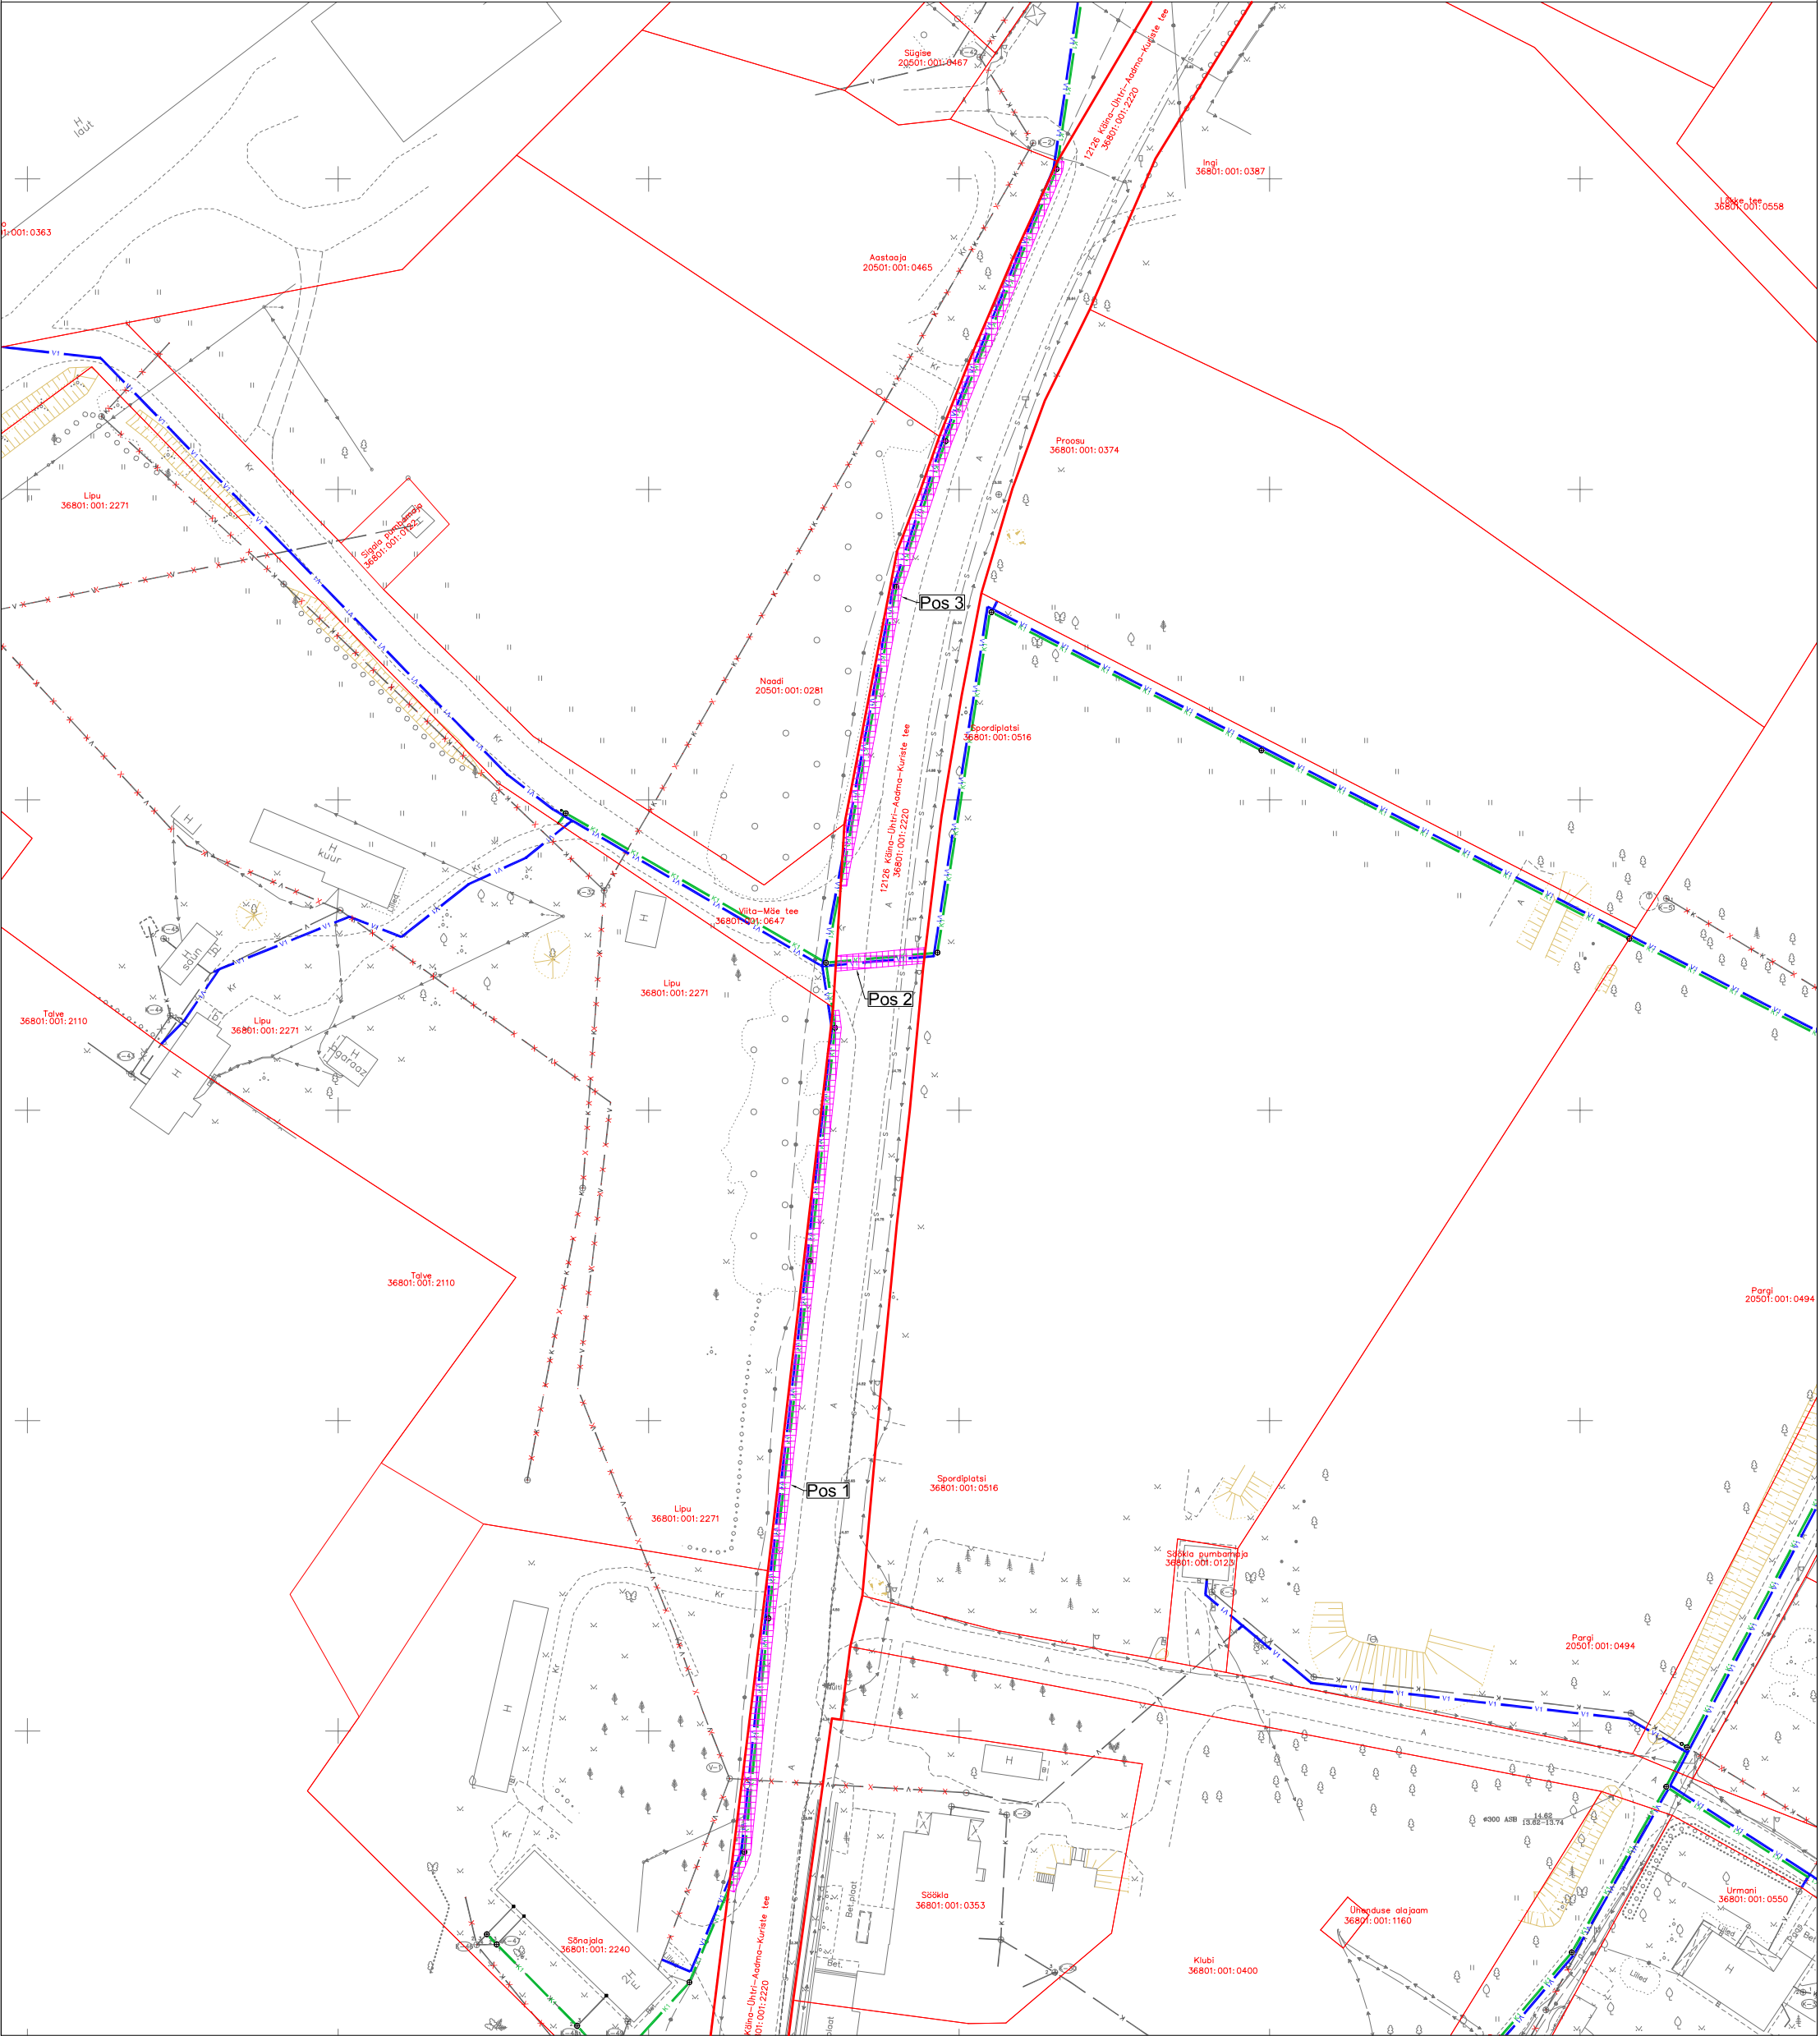

Leppemärgid

- K1

⊕

V1
- Projekteeritud isevoolne kanalisatsioonitorustik

Projekteeritud kanalisatsioonitorustiku hoolduskaev

Projekteeritud veetorustik

Kinnistute piirid

Kasutusõiguse seadmise ala

Projekteeritud isevoolse kanalisatsioonitorustiku pikkus

Projekteeritud veetorustiku pikkus
- 280 m

268 m

Projekti nimetus / asukoht			Töö nr	
Männamaa küla veemajandustaristu rekonstrueerimine ja laiendamine. Hiiumaa vald, Hiiumaa			04-09-24-VK/1	
Koostaja	Mõõtkaava	Leht / formaat	Kuupäev	
OÜ Alkranel	1 : 1000	A3	11.03.2025	