


Isikliku kasutusõiguse seadmise plaan

| IKÕ ala<br>Pos nr (plaanil) | Kinnistu registriosar<br>nr | Katastriüksuse tunnus, nimi ja sihtotstarve                       | IKÕ ala pindala<br>m² |
|-----------------------------|-----------------------------|---|-----------------------|
| Pos 1                       | 10404150                    | 17501:004:2191;<br>12145 Kanala-Lundi-Mõisa tee;<br>transpordimaa | 35                    |

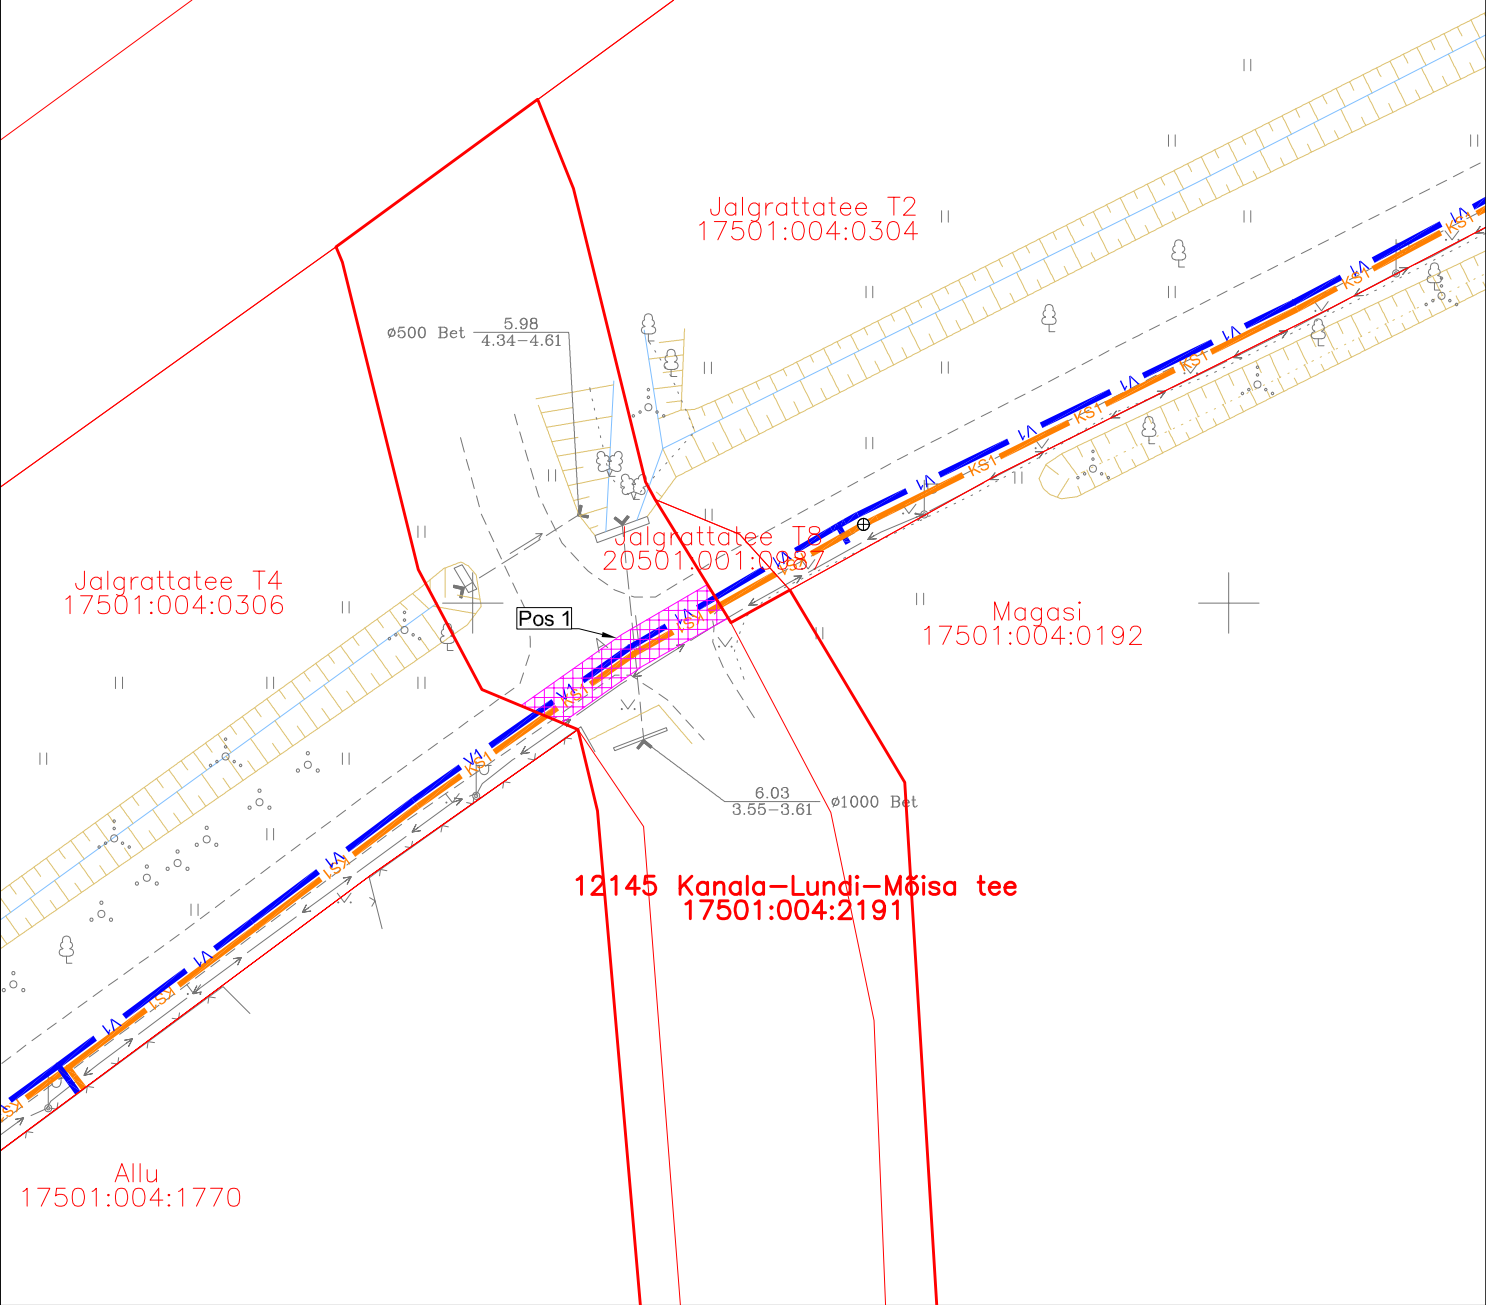

Leppemärgid

- V1 Projekteeritud veetorustik
- KS1 Projekteeritud surveine kanalisatsioonitorustik
- Kinnistute piirid
- Kasutusõiguse seadmise ala

Projekteeritud veetorustiku pikkus 14 m  
Projekteeritud surveine kanalisatsioonitorustiku pikkus 14 m

|  |                     |                      |                         |
|--|---------------------|----------------------|-------------------------|
| Projekti nimetus / asukoht<br>Emmaste küla veemajandustaristu rekonstrueerimine ja<br>laiendamine. Hiiumaa vald, Hiiumaa |                     |                      | Töö nr<br>04-09-24-VK/2 |
| Koostaja<br>OÜ Alkranel  | Möötkava<br>1 : 500 | Leht / formaat<br>A4 | Kuupäev<br>11.03.2025   |