




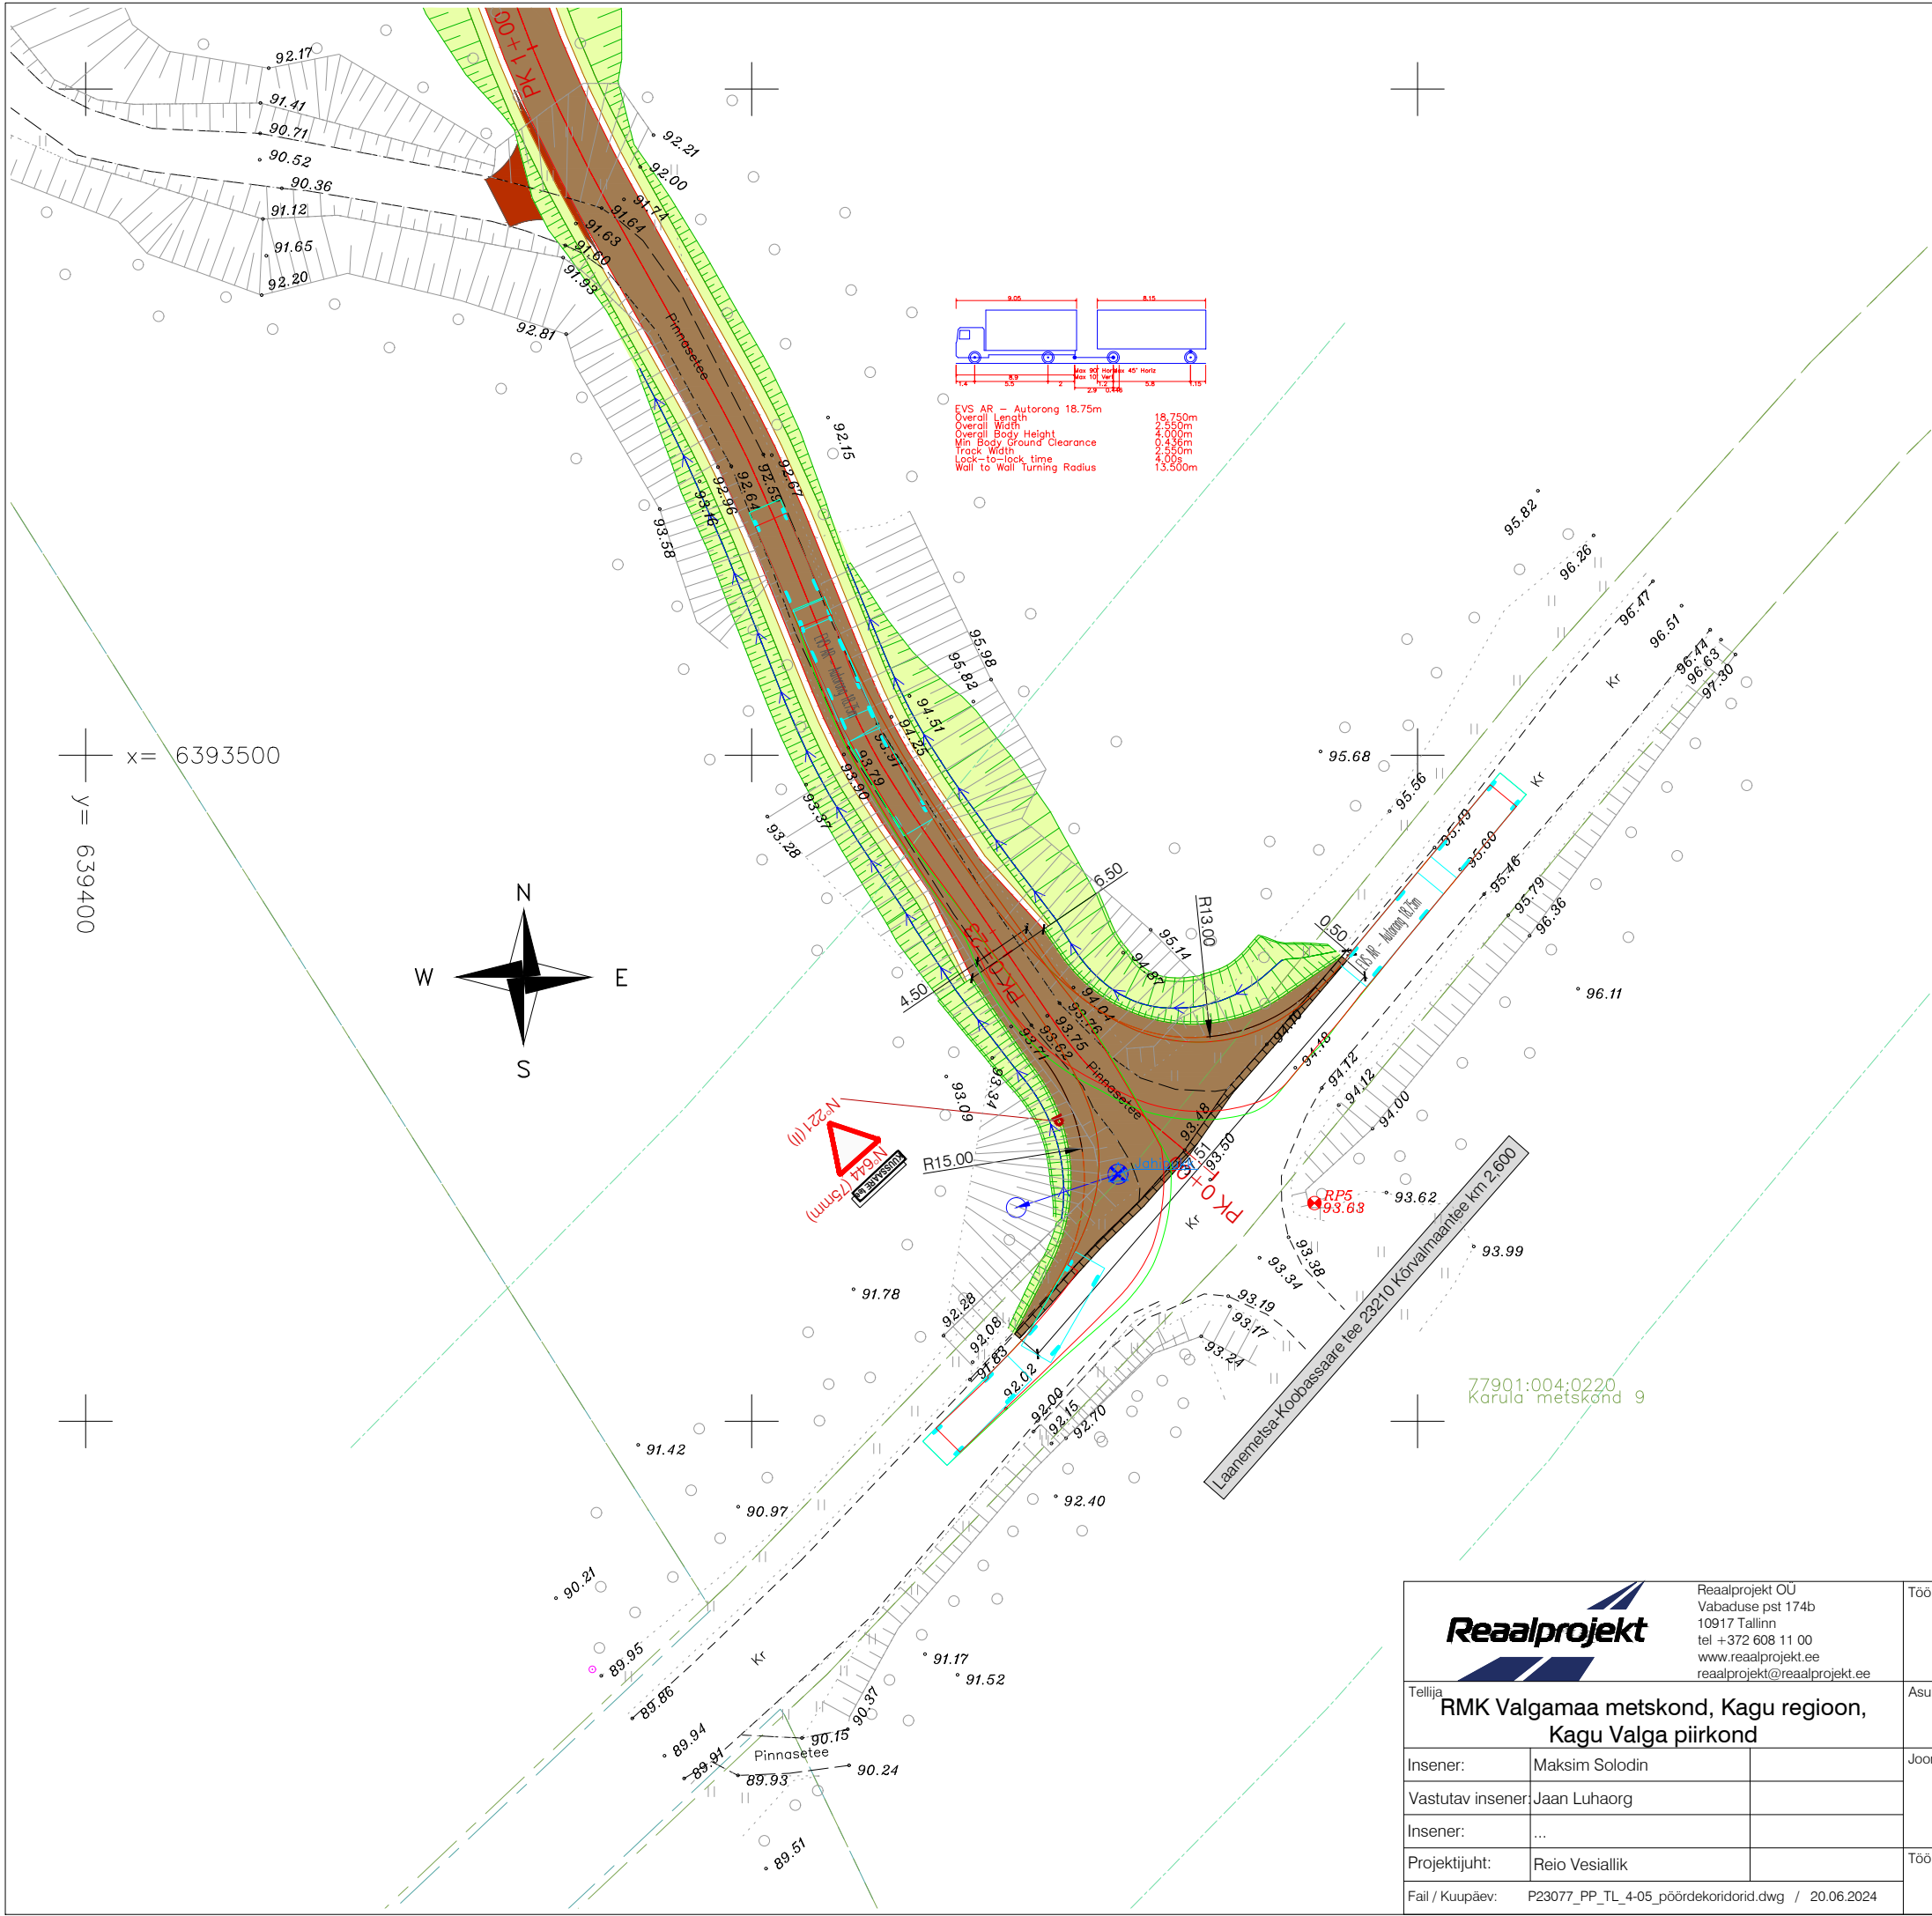


TINGMÄRGID:	
	Katastriüksuse piir vastavalt moodustamise viisile
	Katastriüksuse tunnus
	Teekaitsevöönd
	Projekteeritud tee telgjoon
	Projekteeritud tee piketaaž
	Projekteeritud sõidutee katend, tüüp 1
	Projekteeritud sõidutee katend, tüüp 2
	Projekteeritud kruuskate/peenar
	Projekteeritud sõidutee asfaltkatte taastamine
	Projekteeritud kruuskate taastamine
	Projekteeritud haljasala (murukülv h=10 cm)
	Projekteeritud katte serv
	Projekteeritud / ümbertõstetud /olemasoleva liiklusemärgi number (suurusgrupp)
	Projekteeritud liiklusemärgi post
	Projekteeritud tähispostid
	Projekteeritud teekatemärgistus
	Projekteeritud nõva
	Projekteeritud mulde nõlv
	Projekteeritud likvideeritav objekt
	Projekteeritud ümbertõstetav objekt

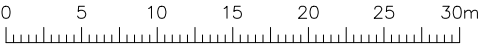



M 1: 500

 Reaalprojekt OU Vabaduse pst 174b 10917 Tallinn tel +372 608 11 00 www.reaalprojekt.ee reaalprojekt@reaalprojekt.ee		Töö nimetus			
		Taheva metsandiku teed			
Tellija RMK Valgamaa metskond, Kagu regioon, Kagu Valga piirkond		Asukoht Koiva, Laanemetsa ja Lepa küla, Valga vald, Valga maakond			
Insener:	Maksim Solodin	Joonise nimetus Kuussaare tee (Laanemetsa-Koobassaare tee 23210 Kõrvalmaantee km 2,600) Põrdekoridor autorong		Mõõtkava M 1:500	
Vastutav insener:	Jaan Luhaorg				
Insener:	...				
Projekti juht:	Reio Vesiallik	Töö nr P23077	Stadium PP	Kõide; eriosa TL	Joonise nr 4-05-01
Fail / Kuupäev:	P23077_PP_TL_4-05_põrdekoridorid.dwg / 20.06.2024				

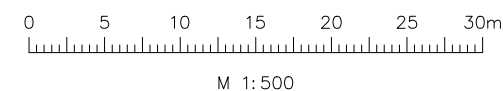
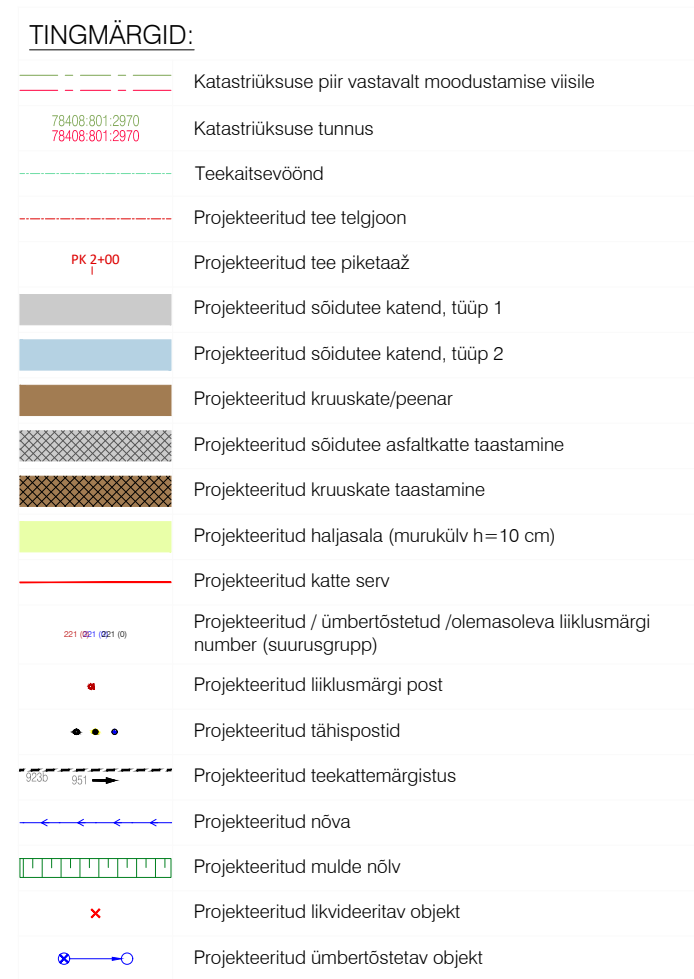


 Reaalprojekt OU Vabaduse pst 174b 10917 Tallinn tel +372 608 11 00 www.reaalprojekt.ee reaalprojekt@reaalprojekt.ee			Töö nimetus			Taheva metsandiku teed		
Tellija RMK Valgamaa metskond, Kagu regioon, Kagu Valga piirkond			Asukoht Koiva, Laanemetsa ja Lepa küla, Valga vald, Valga maakond					
Inseren:	Maksim Solodin		Joonise nimetus Kuussaare tee (Laanemetsa-Koobassaare tee 23210 Kõrvalmaantee km 2,600) Pöördekoridor sadulautorong			Mõõtkava M 1:500		
Vastutav inseren:	Jaan Luhaorg							
Inseren:	...							
Projektijuht:	Reio Vesiallik							
Fail / Kuupäev:	P23077_PP_TL_4-05_pöördekoridorid.dwg / 20.06.2024		Töö nr P23077	Stadium PP	Kõide; eriosa TL	Joonise nr 4-05-02		

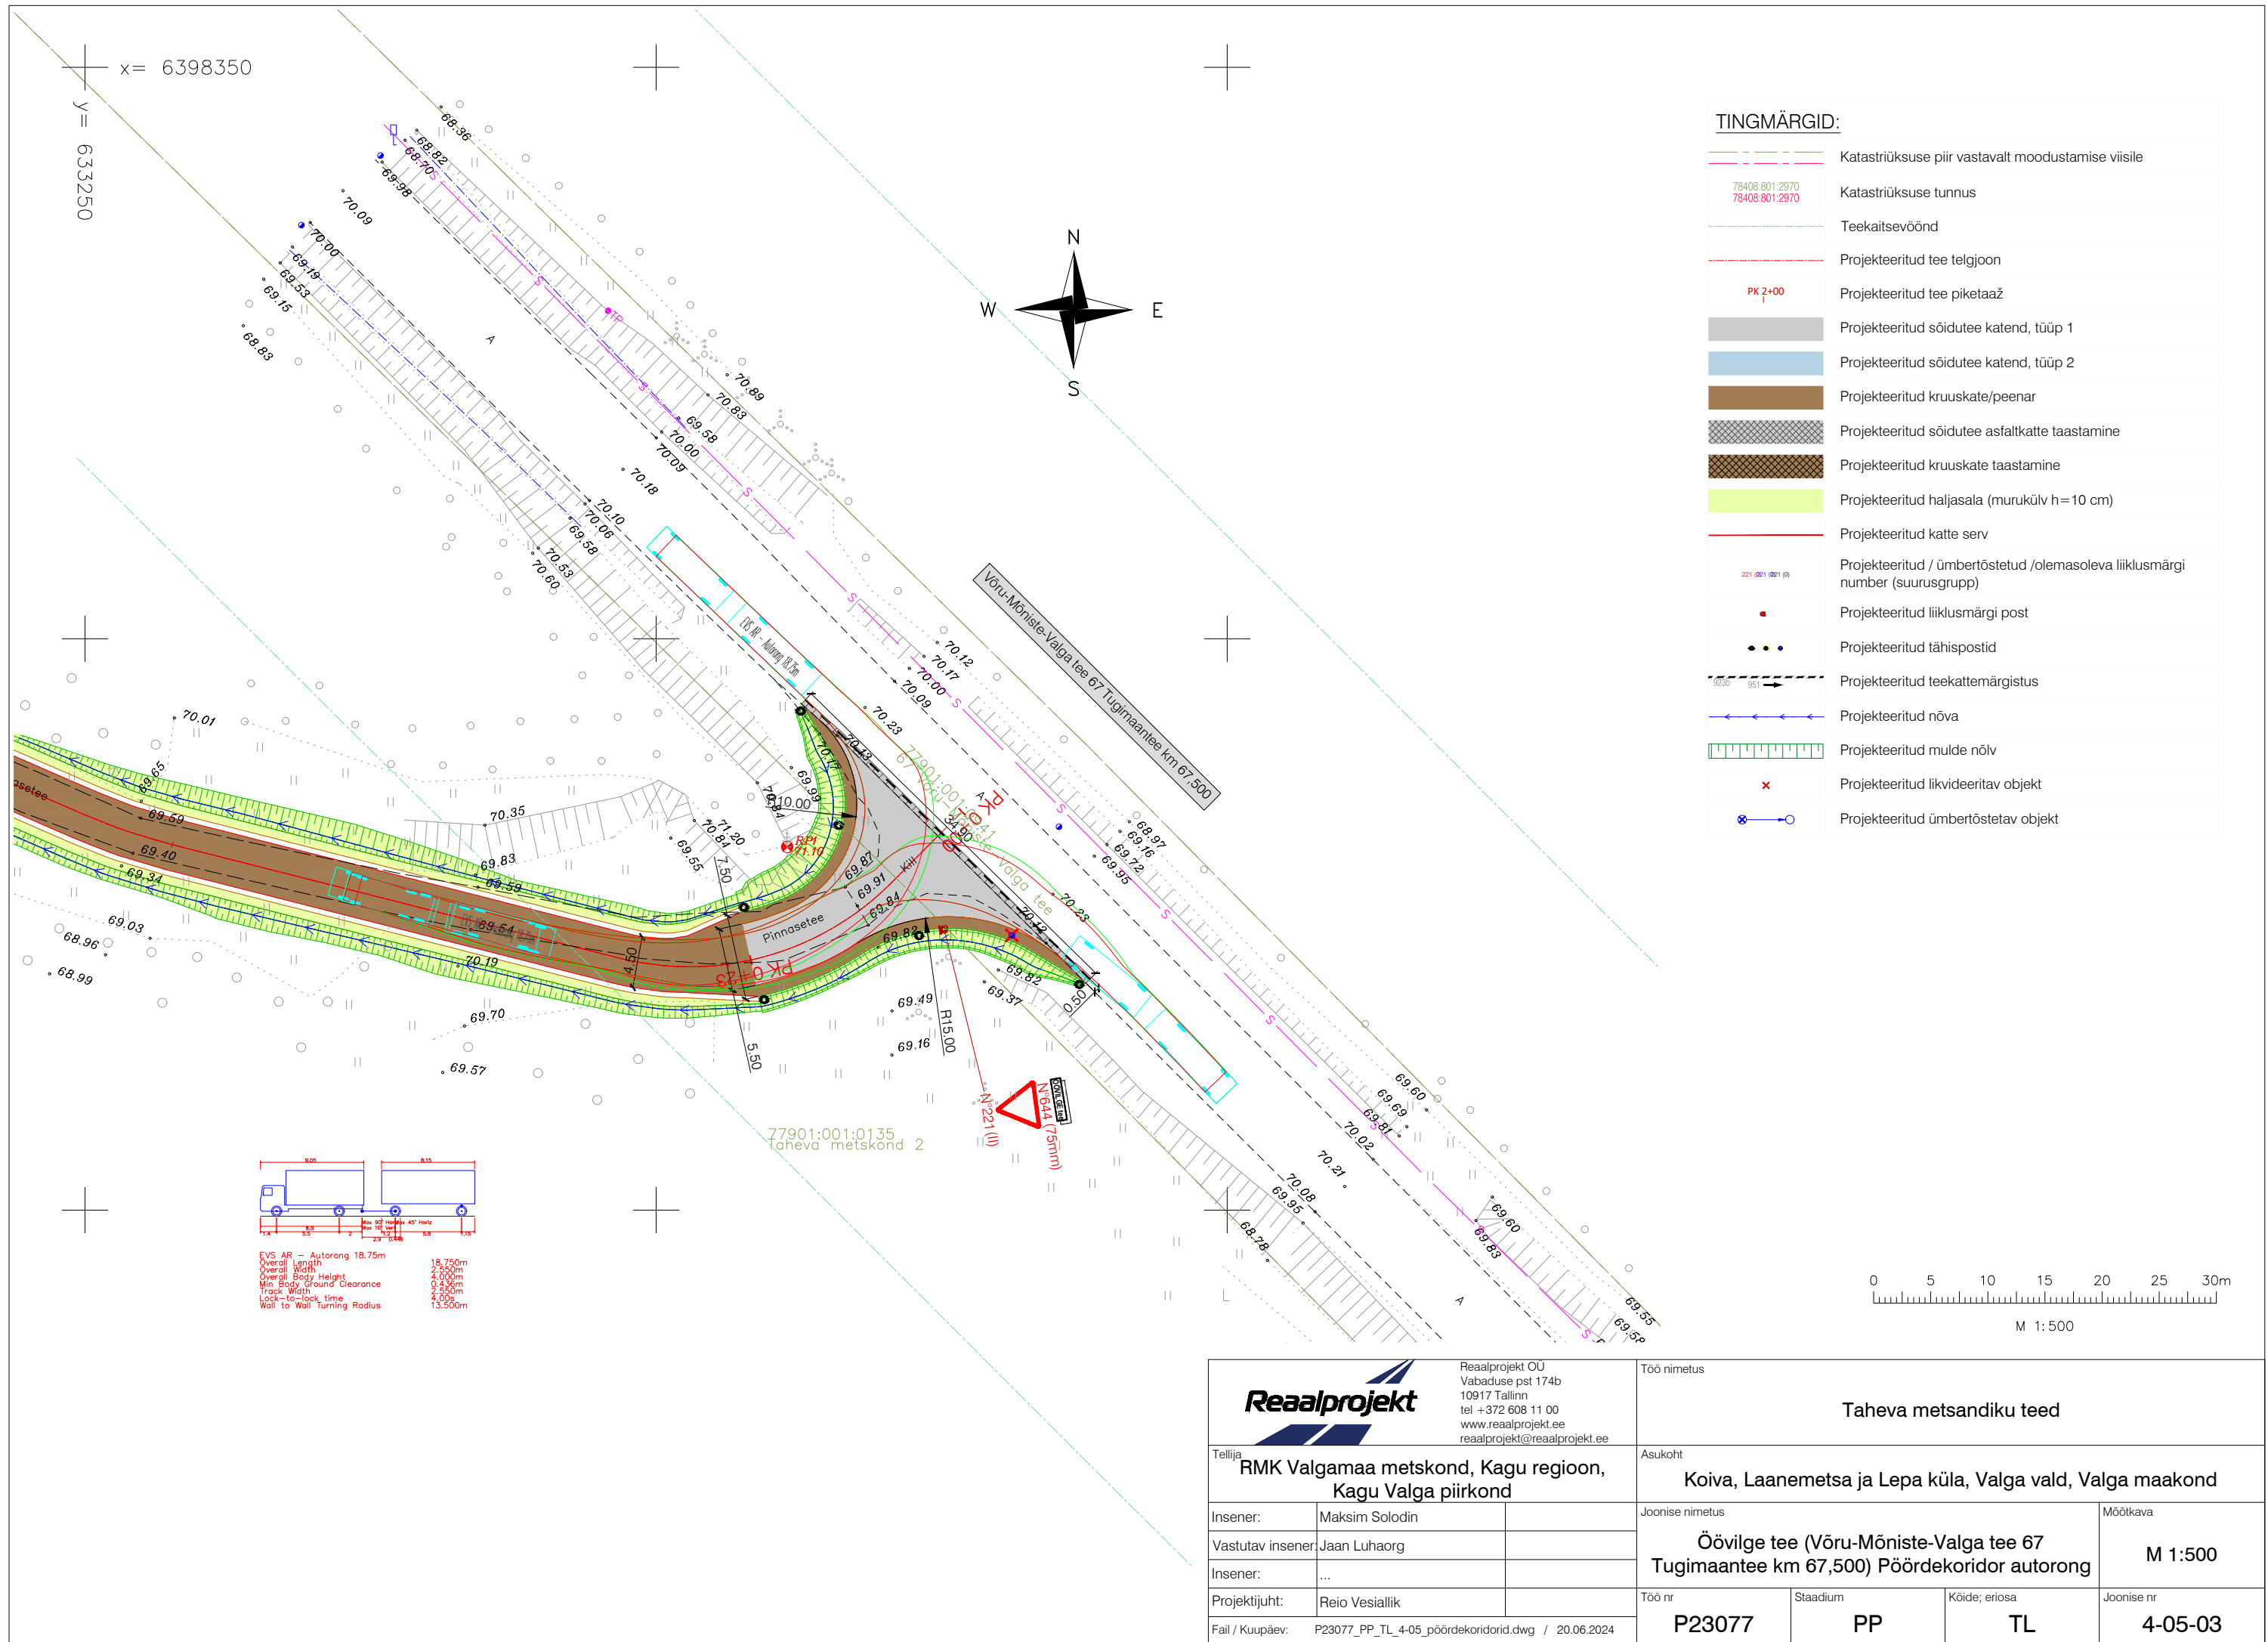


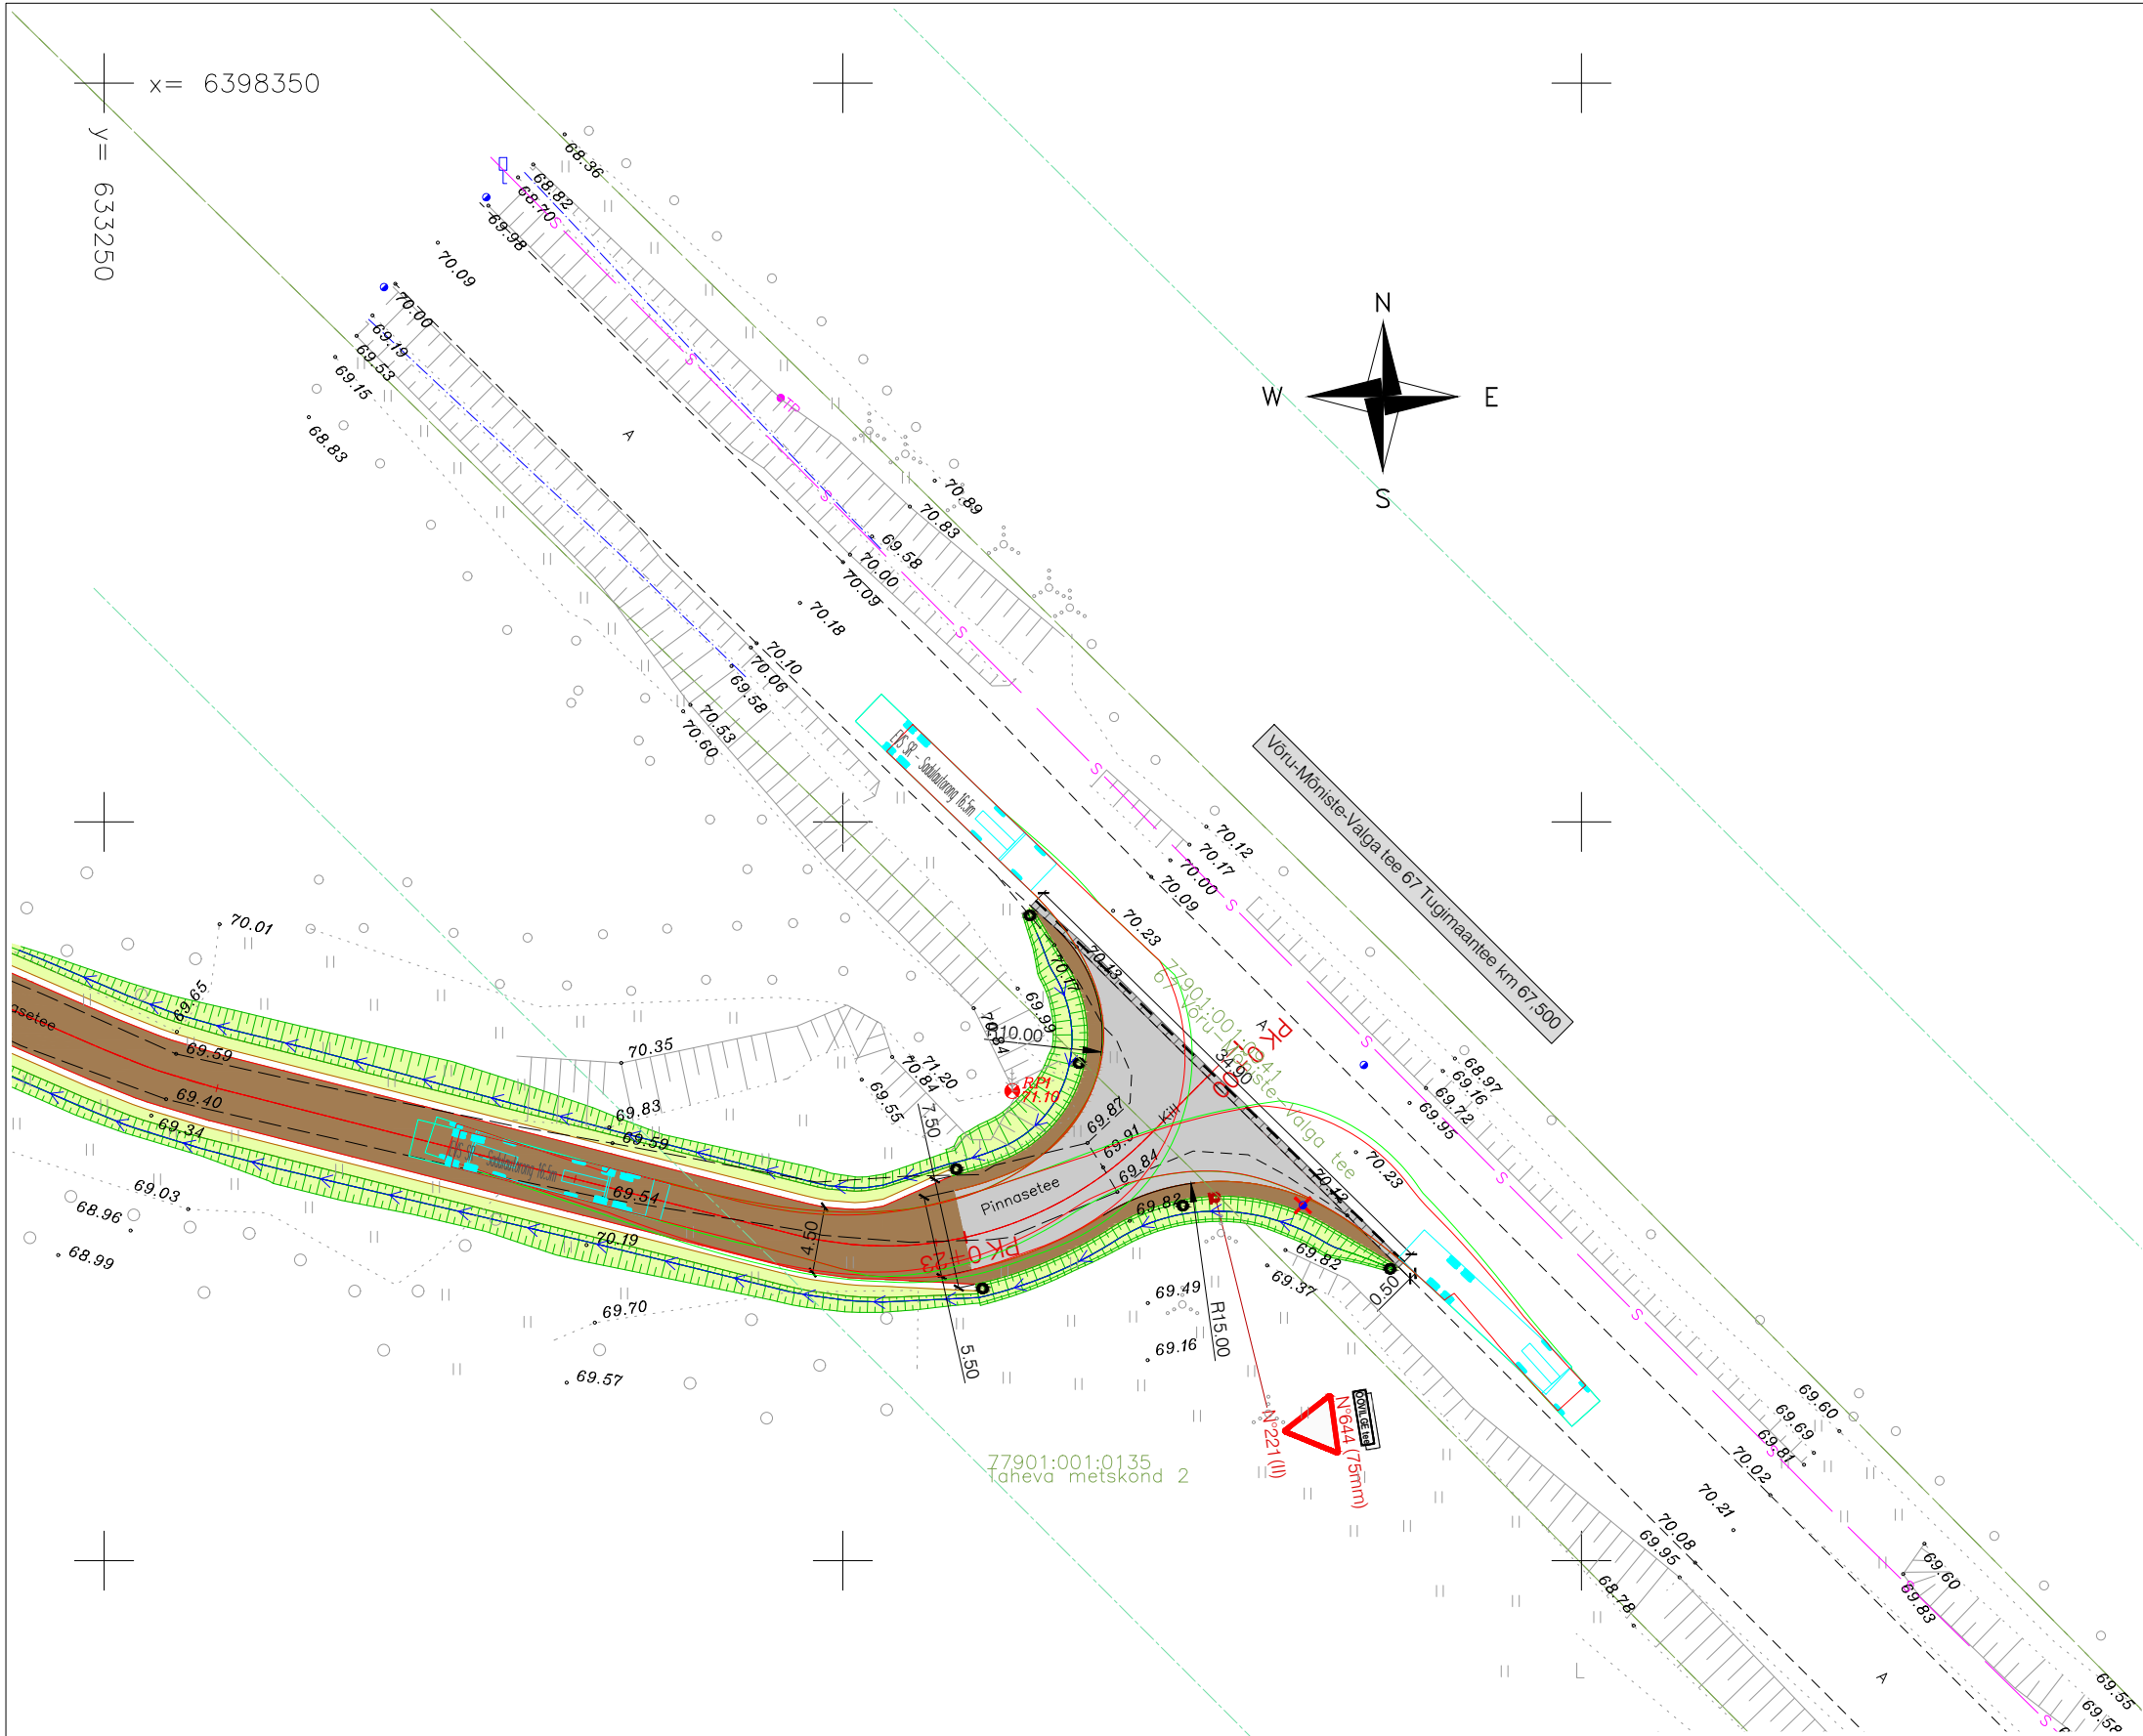

TINGMÄRGID:	
	Katastriüksuse piir vastavalt moodustamise viisile
	Katastriüksuse tunnus
	Teekaitsevöönd
	Projekteeritud tee telgjoon
	Projekteeritud tee piketaaž
	Projekteeritud sõidutee katend, tüüp 1
	Projekteeritud sõidutee katend, tüüp 2
	Projekteeritud kruuskate/peenar
	Projekteeritud sõidutee asfaltkatte taastamine
	Projekteeritud kruuskate taastamine
	Projekteeritud haljasala (murukülv h=10 cm)
	Projekteeritud katte serv
	Projekteeritud / ümbertõstetud /olemasoleva liiklusemärgi number (suurusgrupp)
	Projekteeritud liiklusemärgi post
	Projekteeritud tähispostid
	Projekteeritud teekatemärgistus
	Projekteeritud nõva
	Projekteeritud mulde nõlv
	Projekteeritud likvideeritav objekt
	Projekteeritud ümbertõstetav objekt

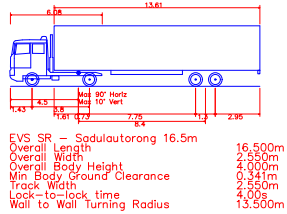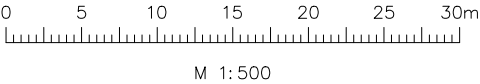


Reaalprojekt OU Vabaduse pst 174b 10917 Tallinn tel +372 608 11 00 www.reaalprojekt.ee reaalprojekt@reaalprojekt.ee		Töö nimetus Taheva metsandiku teed	
Tellija RMK Valgamaa metskond, Kagu regioon, Kagu Valga piirkond		Asukoht Koiva, Laanemetsa ja Lepa küla, Valga vald, Valga maakond	
Insener:	Maksim Solodin	Joonise nimetus Õõvilge tee (Võru-Mõniste-Valga tee 67 Tugimaantee km 67,500) Pöördekoridor sadulautorong	Mõõtkaava M 1:500
Vastutav insener:	Jaan Luhaorg		
Insener:	...		
Projekti juht:	Reio Vesiallik	Töö nr P23077	Stadium PP
Fail / Kuupäev: P23077_PP_TL_4-05_pöördekoridorid.dwg / 20.06.2024		Kõide; eriosa TL	Joonise nr 4-05-04

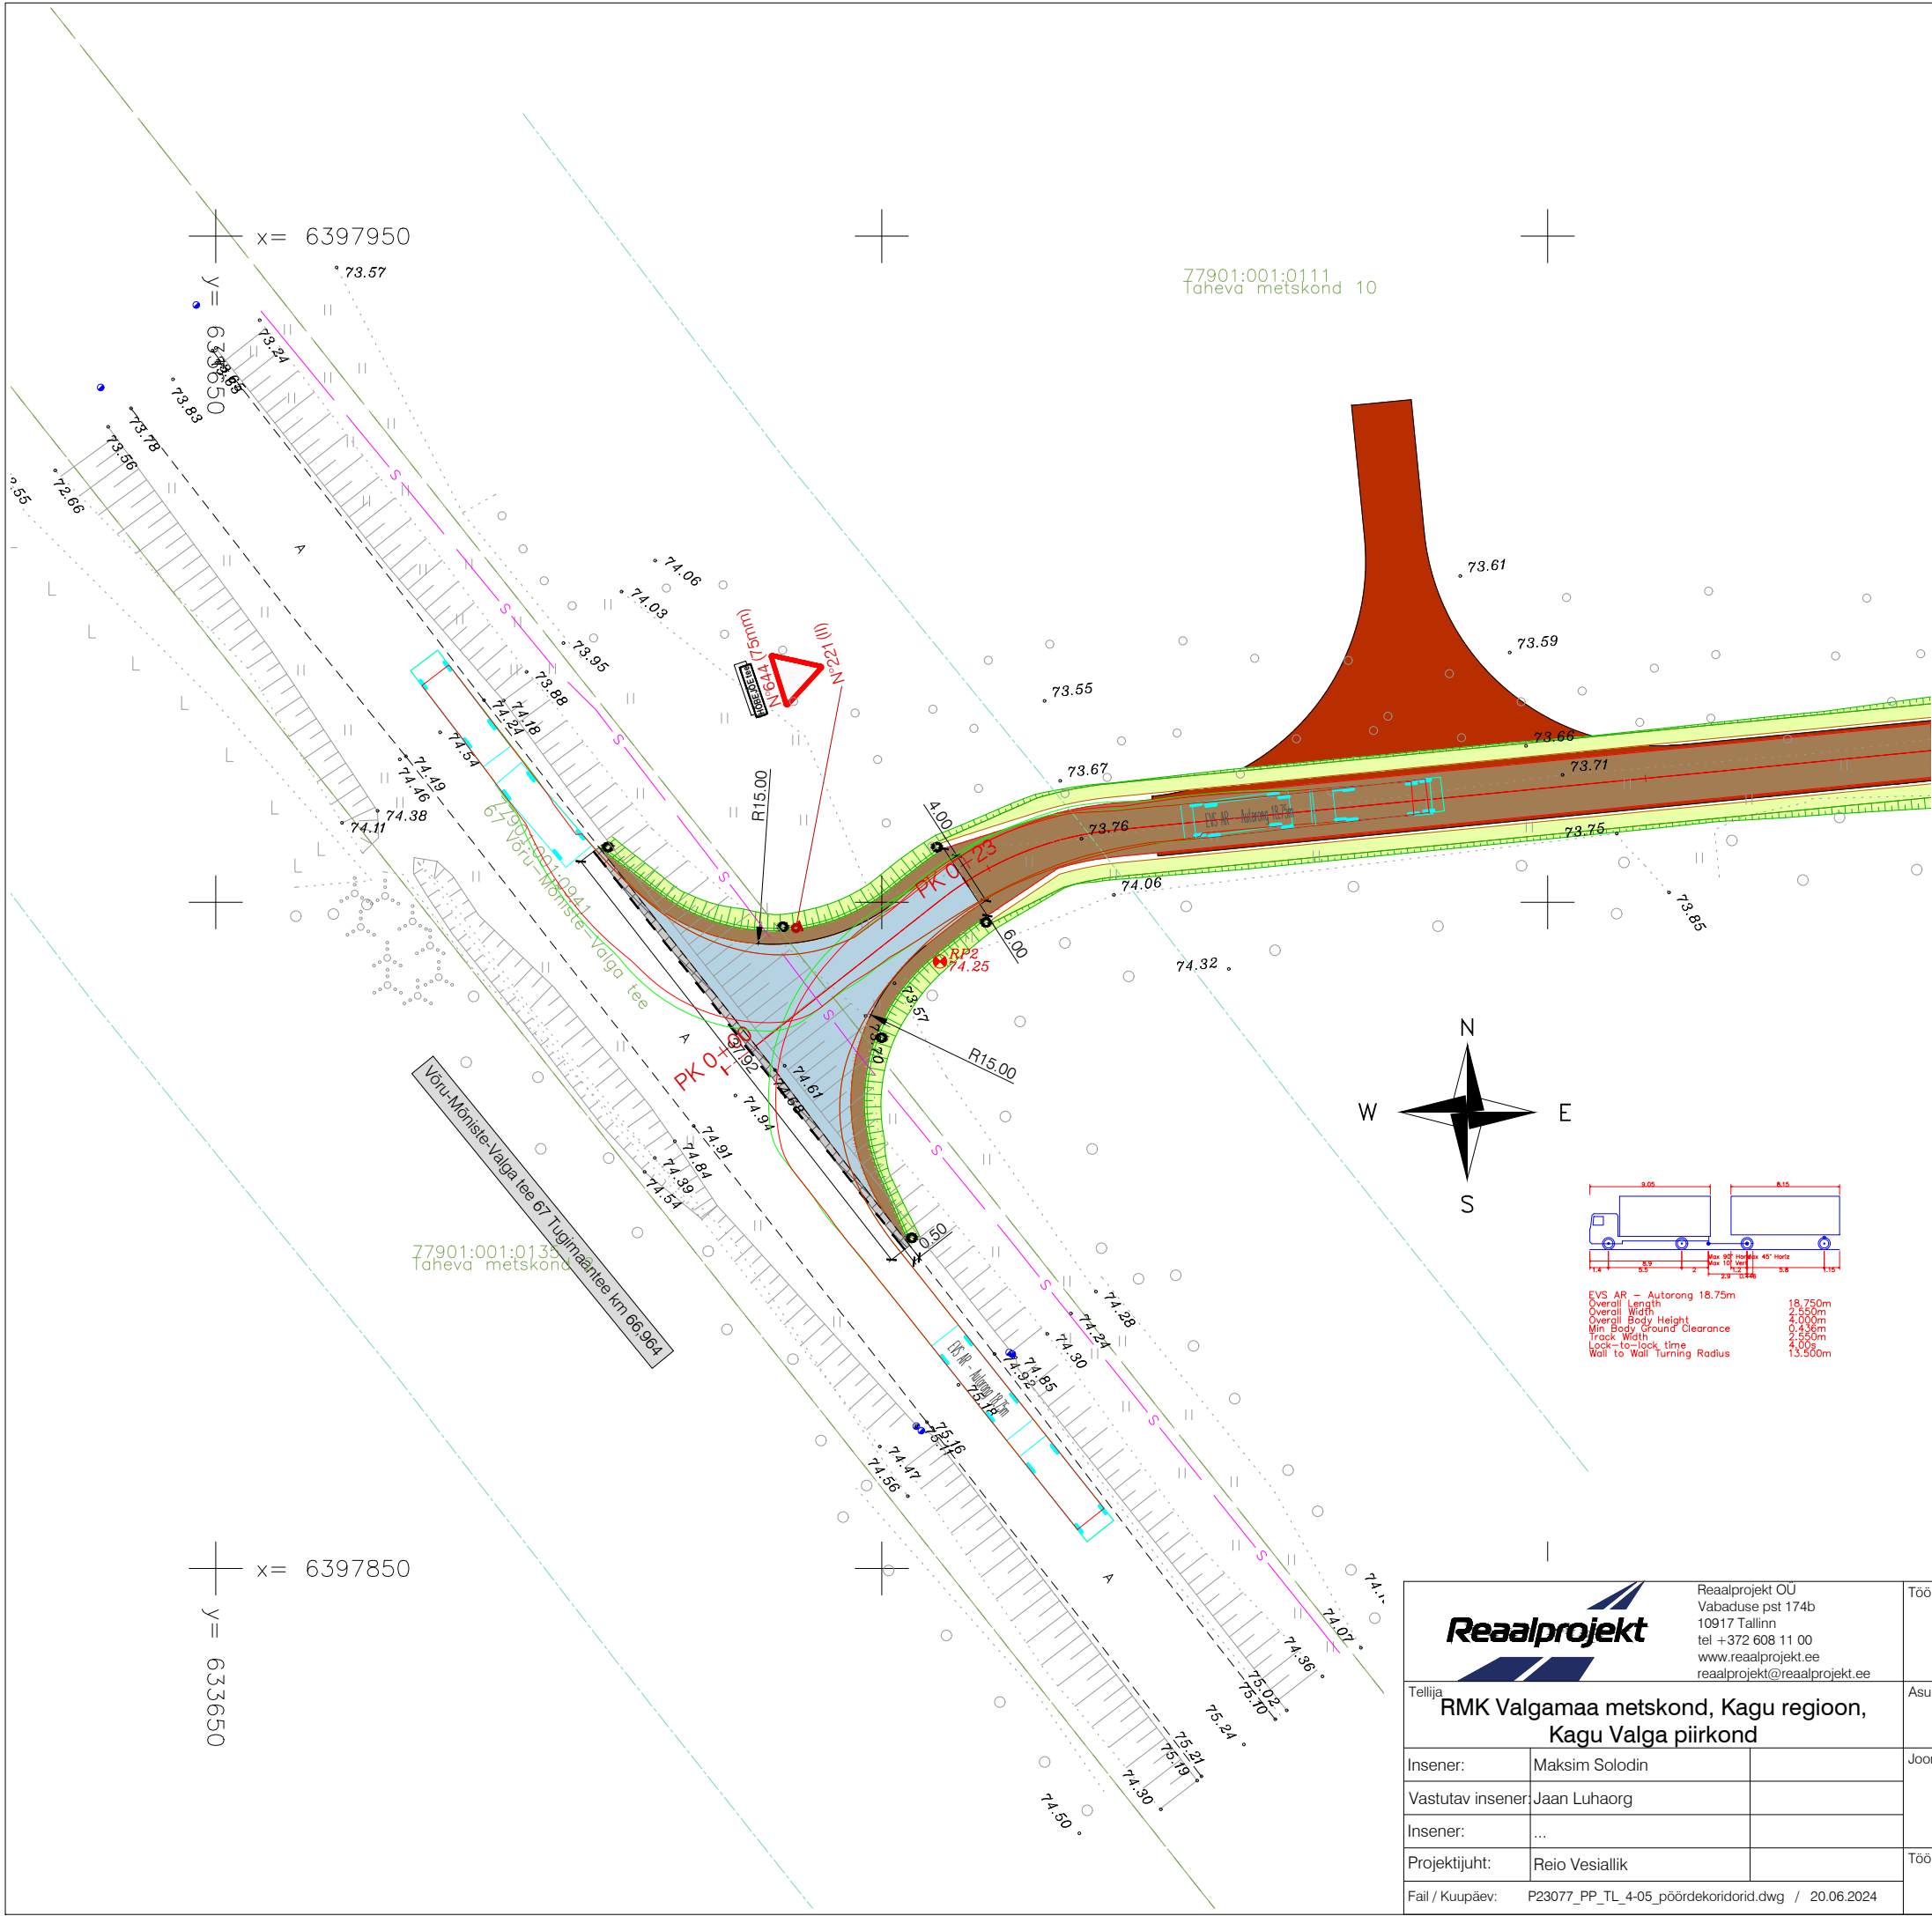


TINGMÄRGID:	
	Katastriüksuse piir vastavalt moodustamise viisile
	Katastriüksuse tunnus
	Teekaitsevöönd
	Projekteeritud tee telgjoon
	Projekteeritud tee piketaaž
	Projekteeritud sõidutee katend, tüüp 1
	Projekteeritud sõidutee katend, tüüp 2
	Projekteeritud kruuskate/peenar
	Projekteeritud sõidutee asfaltkatte taastamine
	Projekteeritud kruuskate taastamine
	Projekteeritud haljasala (murukülv h=10 cm)
	Projekteeritud katte serv
	Projekteeritud / ümbertõstetud /olemasoleva liiklusemärgi number (suurusgrupp)
	Projekteeritud liiklusemärgi post
	Projekteeritud tähispostid
	Projekteeritud teekatemärgistus
	Projekteeritud nõva
	Projekteeritud mulde nõlv
	Projekteeritud likvideeritav objekt
	Projekteeritud ümbertõstetav objekt

Reaalprojekt OU Vabaduse pst 174b 10917 Tallinn tel +372 608 11 00 www.reaalprojekt.ee reaalprojekt@reaalprojekt.ee		Töö nimetus Taheva metsandiku teed	
Tellija RMK Valgamaa metskond, Kagu regioon, Kagu Valga piirkond		Asukoht Koiva, Laanemetsa ja Lepa küla, Valga vald, Valga maakond	
Insener:	Maksim Solodin	Joonise nimetus Hõbejõe tee (Võru-Mõniste-Valga tee 67 Tugimaantee km 66,946) Pöördekoridor autorong	Mõõtkava M 1:500
Vastutav insener:	Jaan Luhaorg		
Insener:	...		
Projekti juht:	Reio Vesiallik	Töö nr P23077	Stadium PP
Fail / Kuupäev: P23077_PP_TL_4-05_pöördekoridorid.dwg / 20.06.2024		Kõide; eriosa TL	Joonise nr 4-05-05

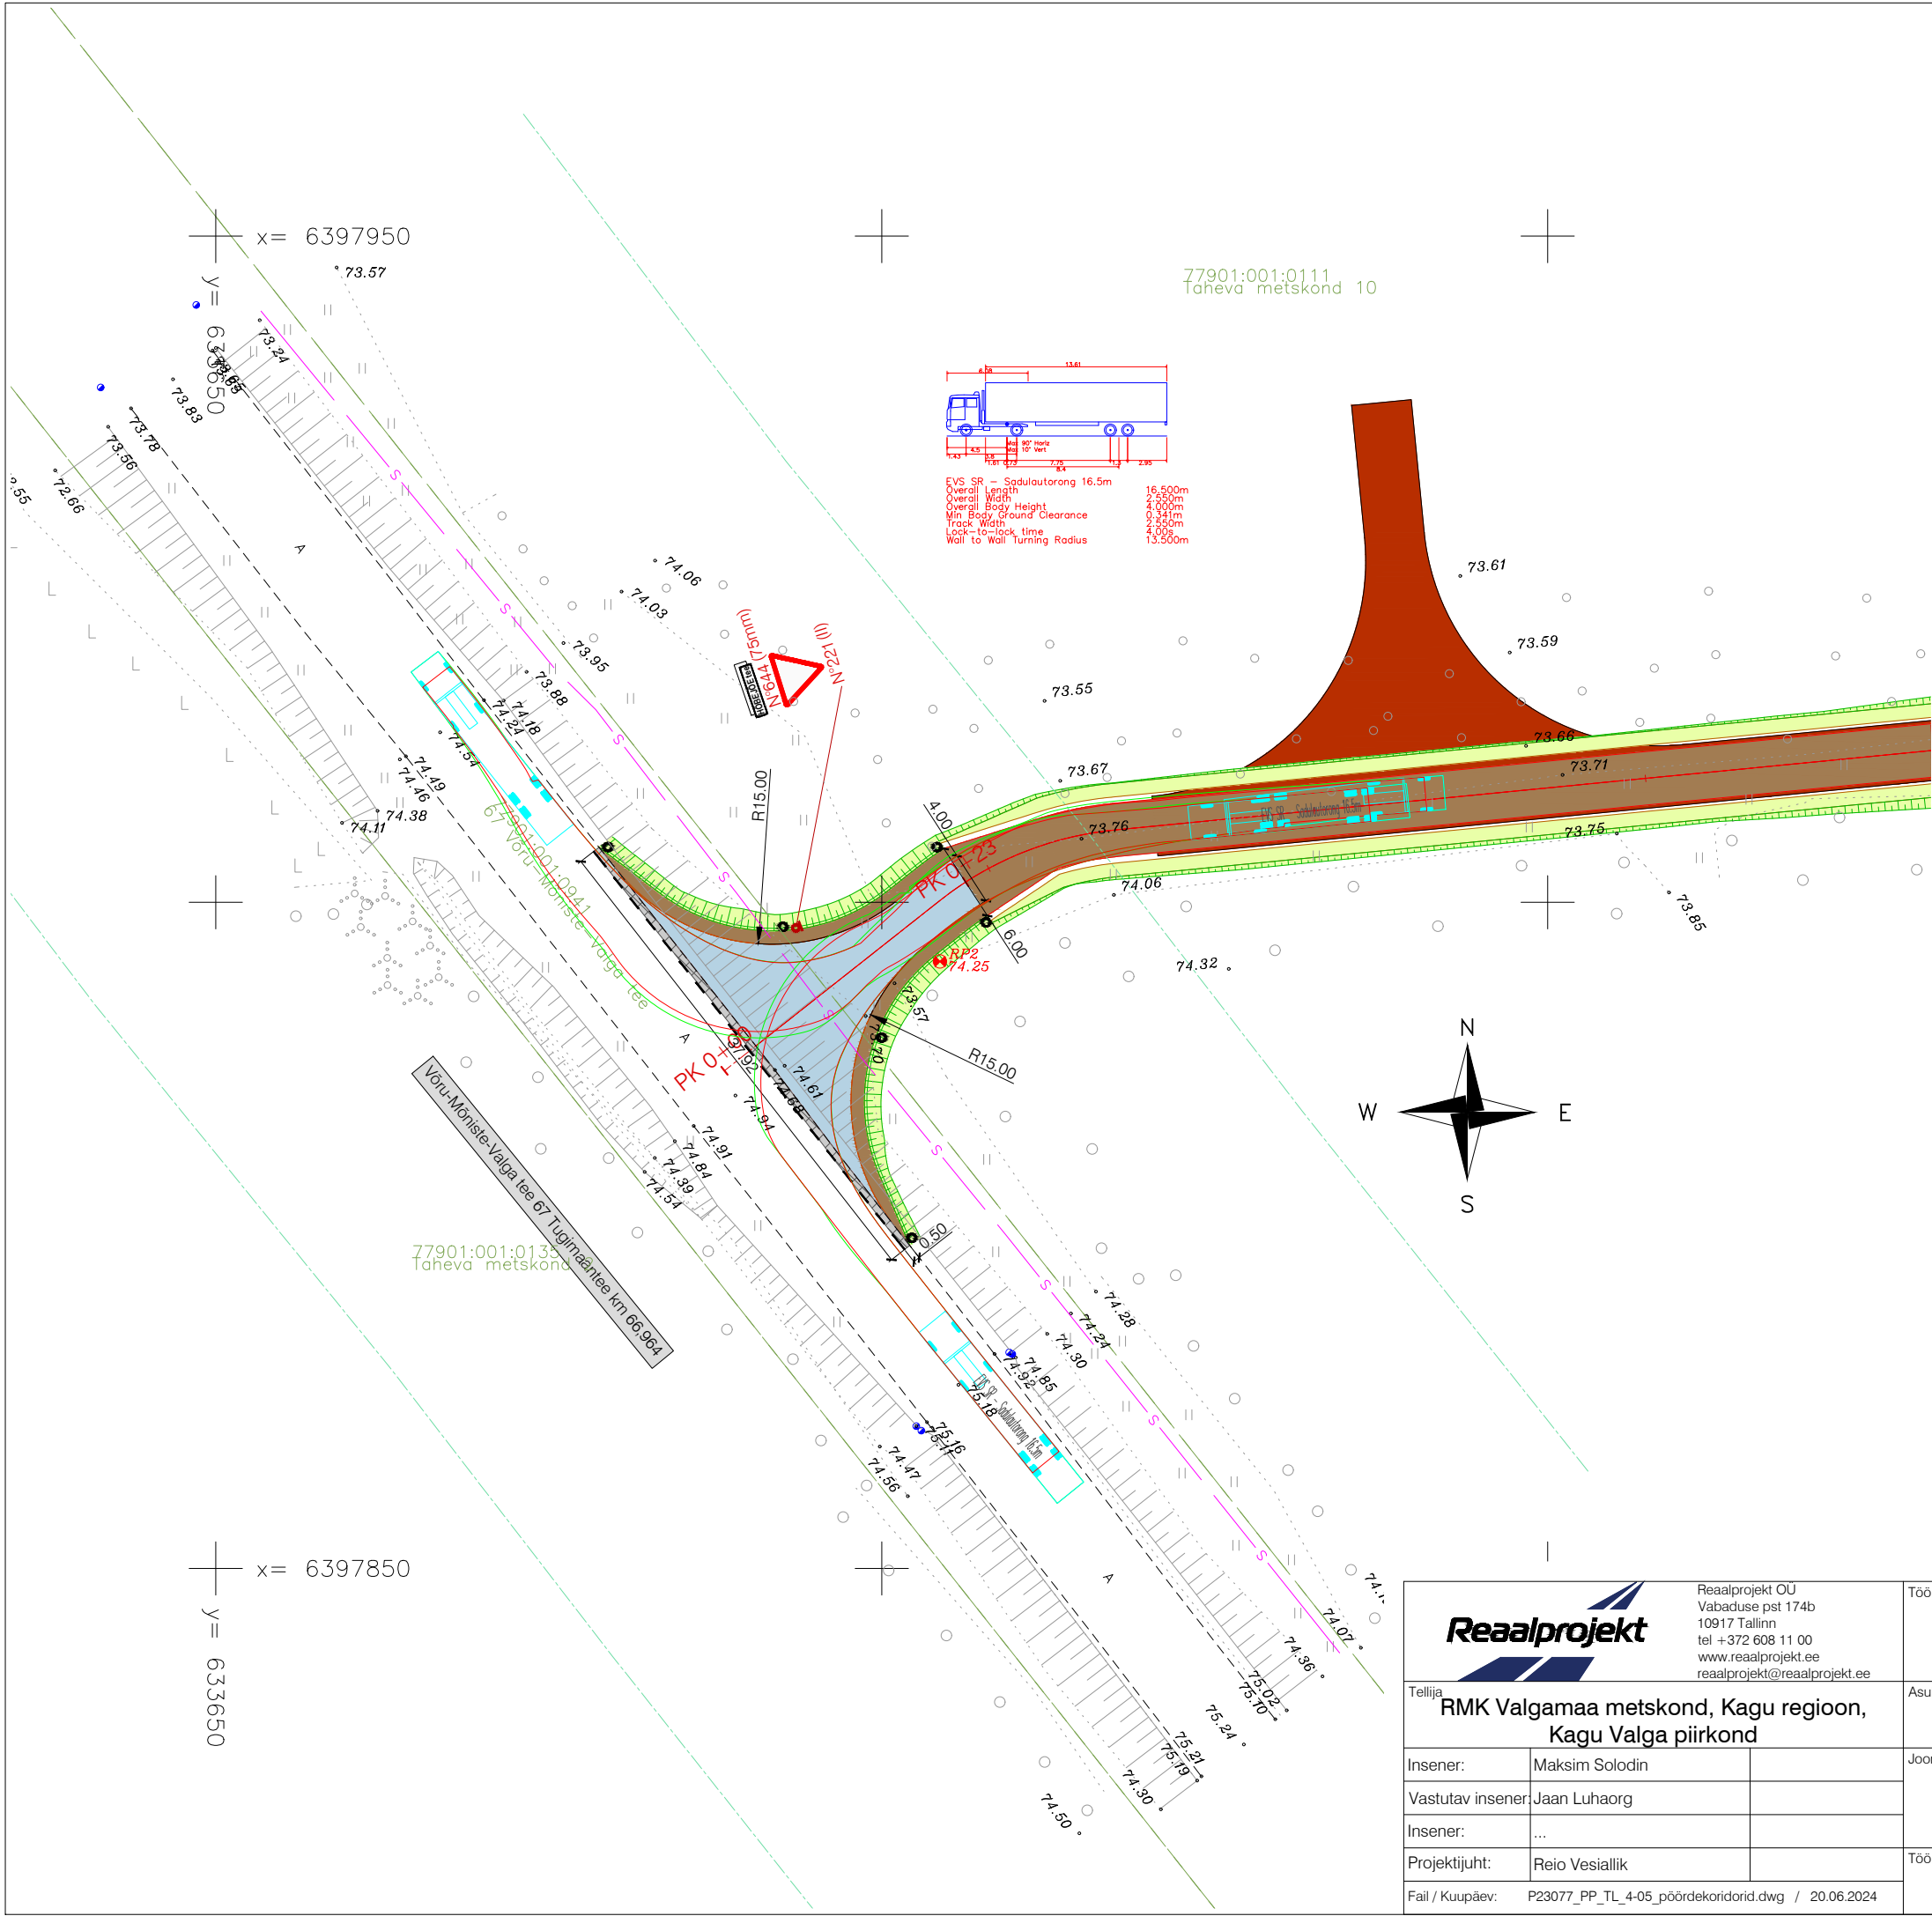

TINGMÄRGID:	
	Katastriüksuse piir vastavalt moodustamise viisile
	Katastriüksuse tunnus
	Teekaitsevöönd
	Projekteeritud tee telgjoon
	Projekteeritud tee piketaaž
	Projekteeritud sõidutee katend, tüüp 1
	Projekteeritud sõidutee katend, tüüp 2
	Projekteeritud kruuskate/peenar
	Projekteeritud sõidutee asfaltkatte taastamine
	Projekteeritud kruuskate taastamine
	Projekteeritud haljasala (murukülv h=10 cm)
	Projekteeritud katte serv
	Projekteeritud / ümbertõstetud /olemasoleva liiklusemärgi number (suurusgrupp)
	Projekteeritud liiklusemärgi post
	Projekteeritud tähispostid
	Projekteeritud teekattemärgistus
	Projekteeritud nõva
	Projekteeritud mulde nõlv
	Projekteeritud likvideeritav objekt
	Projekteeritud ümbertõstetav objekt

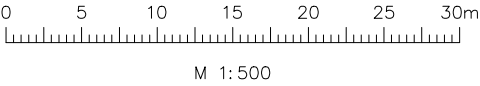

 Reaalprojekt OU Vabaduse pst 174b 10917 Tallinn tel +372 608 11 00 www.reaalprojekt.ee reaalprojekt@reaalprojekt.ee		Töö nimetus			
Tellija RMK Valgamaa metskond, Kagu regioon, Kagu Valga piirkond		Asukoht Koiva, Laanemetsa ja Lepa küla, Valga vald, Valga maakond			
Insener:	Maksim Solodin	Joonise nimetus Hõbejõe tee (Võru-Mõniste-Valga tee 67 Tugimaantee km 66,946) Pöördekoridor sadulautorong		Mõõtkava M 1:500	
Vastutav insener:	Jaan Luhaorg				
Insener:	...				
Projekti juht:	Reio Vesiallik	Töö nr	Staadium	Kõide; eriosa	Joonise nr
Fail / Kuupäev:	P23077_PP_TL_4-05_pöördekoridorid.dwg / 20.06.2024	P23077	PP	TL	4-05-06