


## Isikliku kasutusõiguse seadmise plaan

Jrk nr	IKÕ ala Pos nr (plaanil)	Kinnistu registriosanumber	Katastriüksuse tunnus, nimi ja sihtotstarve;	Asukoht riigitee (nr ja nimi) suhtes (lõigu algus ja lõpp km);	Ala pindala ruutmeetrites m <sup>2</sup>
1.	Pos 1	5733550	86102:001:0014 22227 Koosa-Kirepi-Metsakivi tee transpordimaa	Ristumine riigiteega 22227 Koosa-Kirepi-Metsakivi tee km 4,94	19

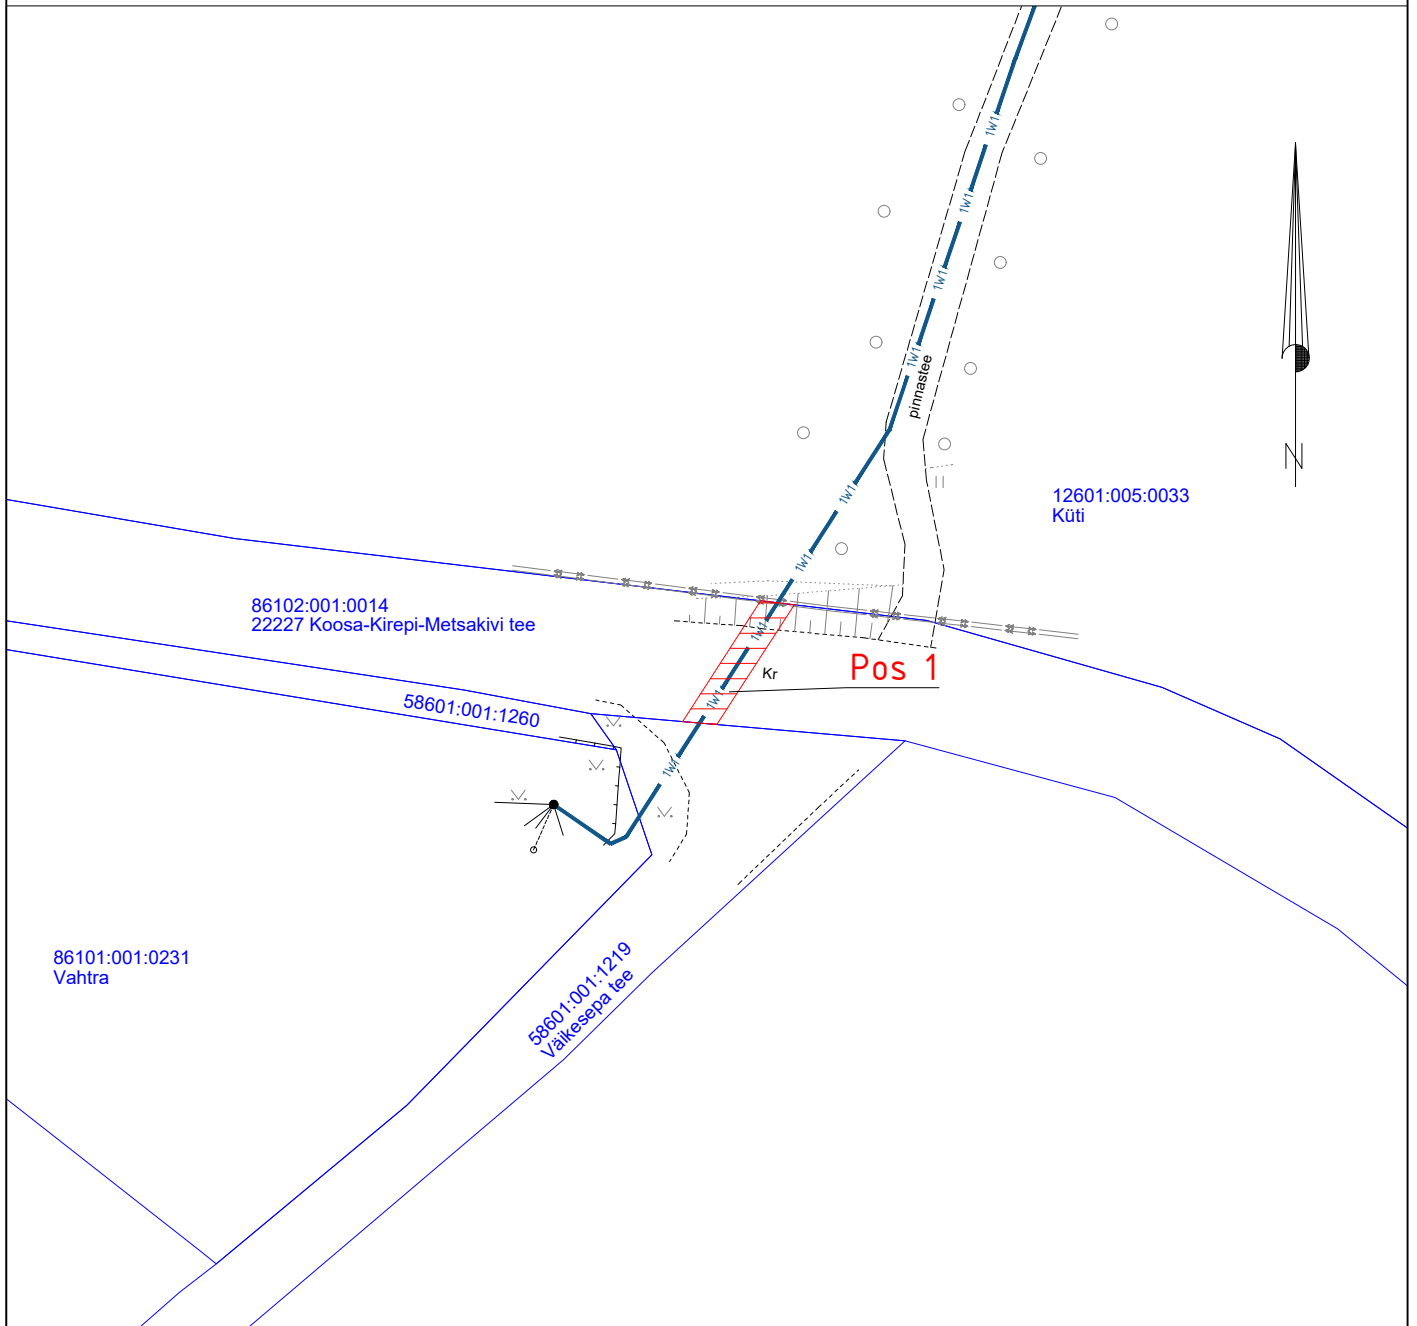

Isikliku kasutusõiguse seadmise ala  
 Katastriüksuste piirid

1W1 — Projekteeritud Elektrilevi m/p kaabel  
 Projekteeritud maakaabli pikkus 9,5m

Projekti nimi / aadress		Küti kinnistu liitumine elektrivõrguga Saburi küla, Peipsiääre vald, Tartu maakond		Töö nr LR9145
Koostaja	Janno Lütt AS Stik-Elekter / Projekteeija Tel: 53400127 / E-post: janno@stik-elekter.ee	Mõõtkava M 1:500	Leht / formaat Leht 1 / A4	Kuupäev 25.05.2023