


Foil: \\EE-SRV-FILE\Shores\Signaal\Joonised projektid\Ajutine liikluskorraldus\DWG skeemid\2024\13598_TP_TL-1_T11420_ja_T11425.dwg

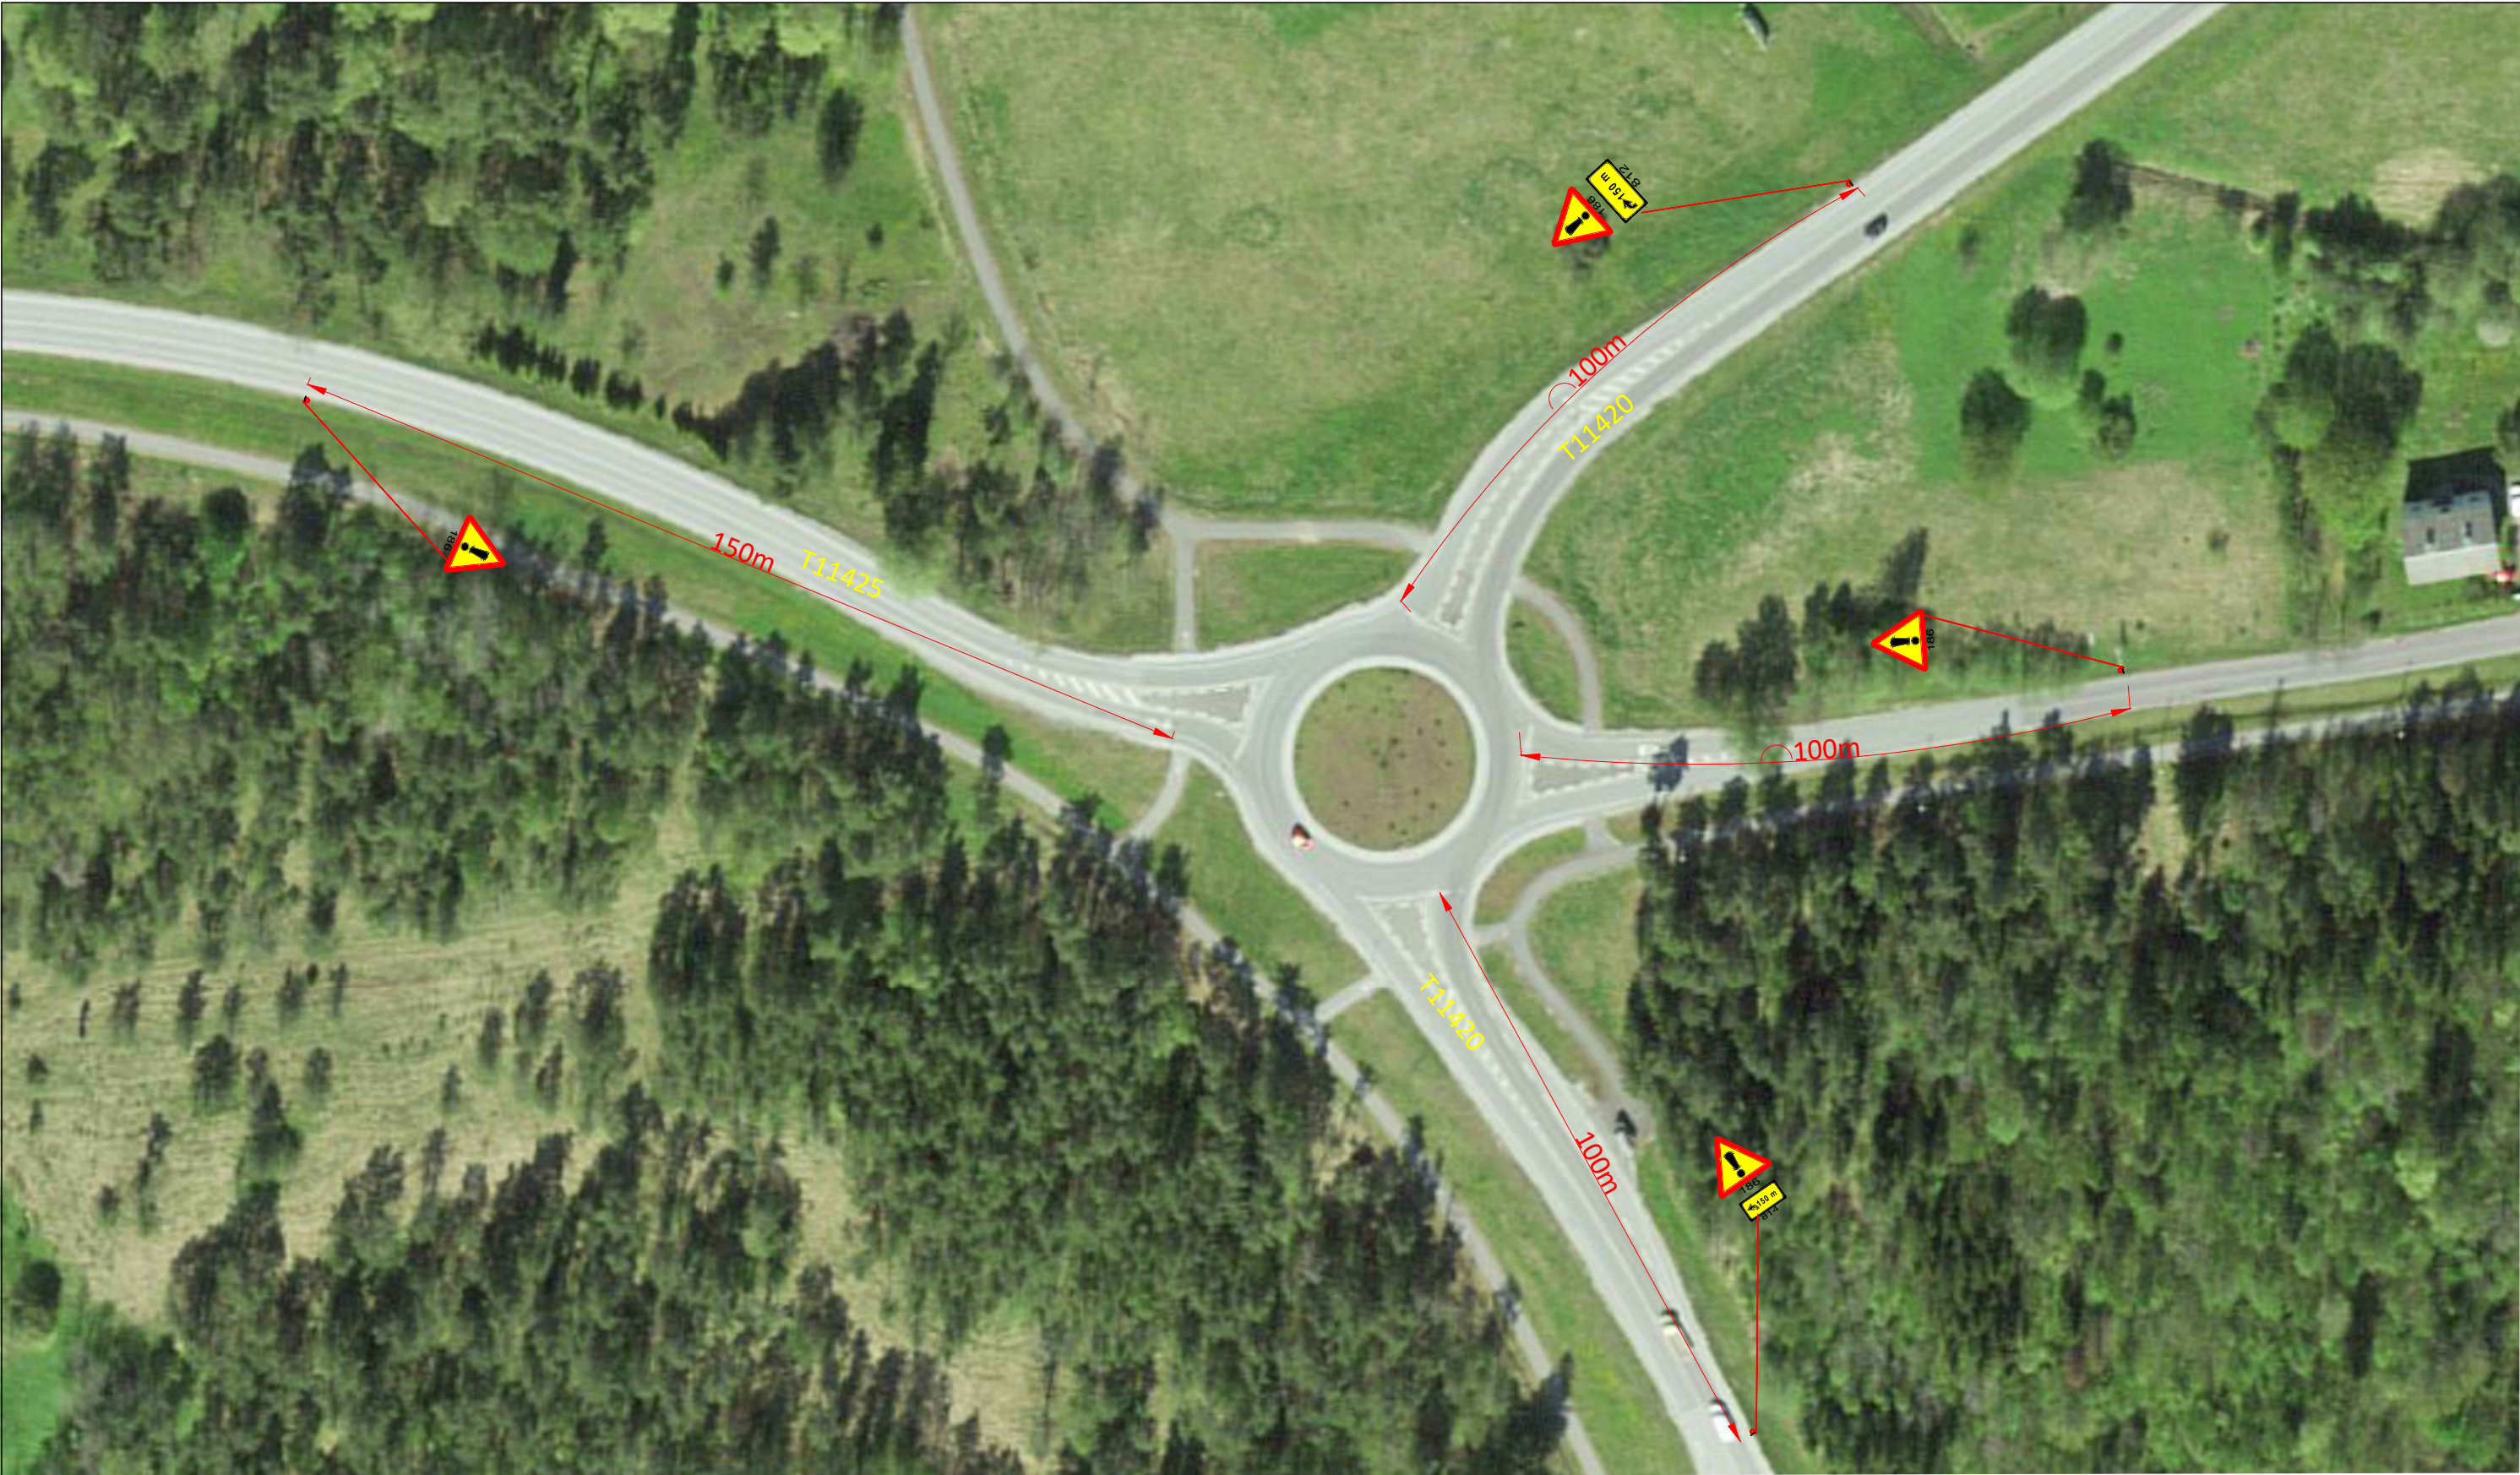

Märkused:

- Enne joonisel toodud liikluskorraldusvahendite paigaldamist kooskõlastada joonis Transpordiametis.
- Töötsooni tähistamisel lähtuda Majandus- ja taristuministri määrusest nr 43 "Nõuded ajutisele liikluskorraldusele".

Tingmärgid:



Projekteeritud ajutine liikluskorraldusmärk

<div><div><div><div><div><div></div><div><div>SIGNAAL</div></div></div><div><div></div><div></div></div></div><div><div>AS Signaal TM</div><div>Liimi 3, Tallinn 10621</div><div>Tel 656 3532</div><div>signaal@signaal.ee</div><div>ELK000009, EEP002572</div></div></div></div></div>			Joonis	Ajutise liikluskorralduse joonis		
			Projekt	Jalgrattasõit		
Projekteerija	C.Müür		Asukoht	T11425 Kanama-Saku km 3,85		
Assistent	K.Skljarova					
	Tel 5326 8672		Tellija	Revatrin Grupp OÜ; Metsa tee 15, Viimsi; tel 5646 8868		
Kuupäev		Mõõtkava	Töö nr	Staadium	Joonise nr [nr-leht(lehti)]	
20.05.2024		1:1000	13598	Tööprojekt	TL-1-1(1)	