


Koormatava ala asendiplaan

Kinnistu nimi: Tallinna mnt 49 (reg.nr 4898950)

Katastritunnus: 19501:001:0474

Asukoht: Virtsu alevik, Lääneranna vald, Pärnu maakond

Hepta Group Energy OÜ töö nr JT3145

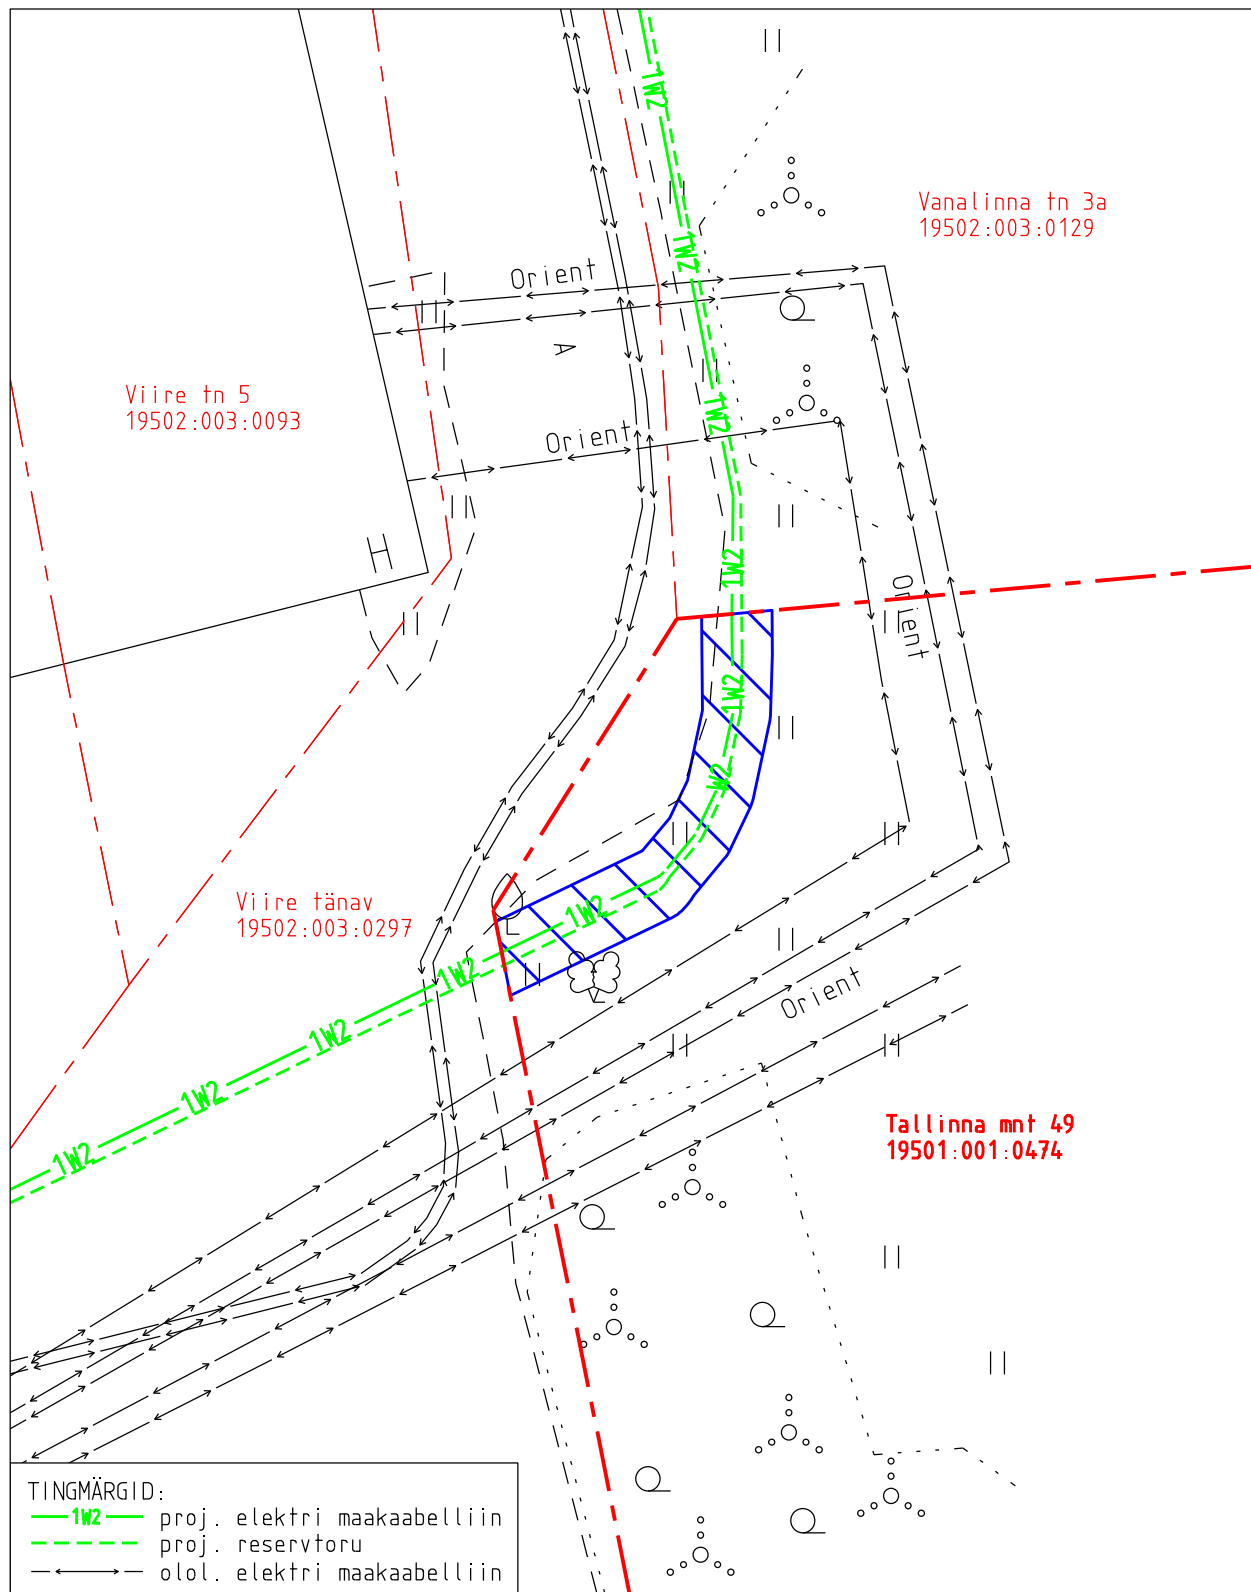

- Koormatava ala pindala kokku ligikaudu 36 m²
- Koormatava katastriüksuse piir
- Katastriüksuste piirid (väljavõte 28.08.2025)

Plaan 1-1
M 1:250

Koostaja:
OÜ Kirjanurk