


Koljaku haruliin

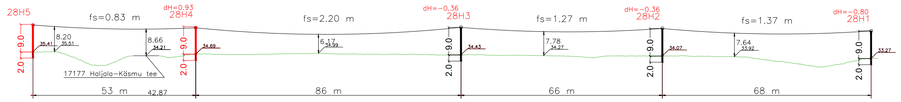



Sagadi haruliin

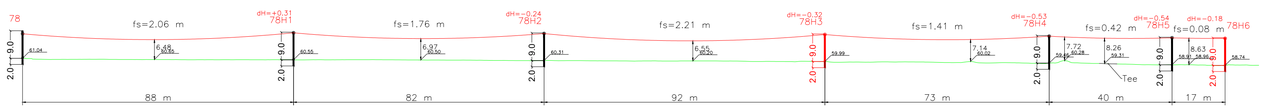

Tepelvälja haruliin

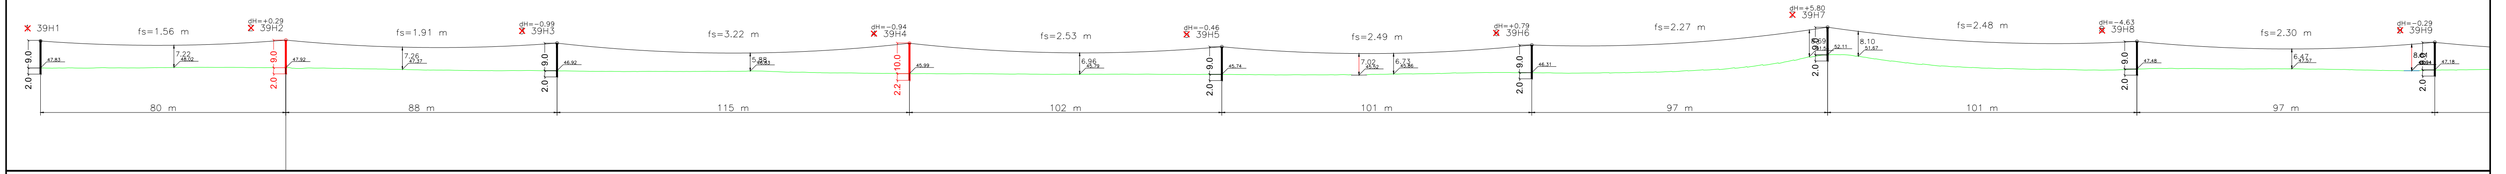

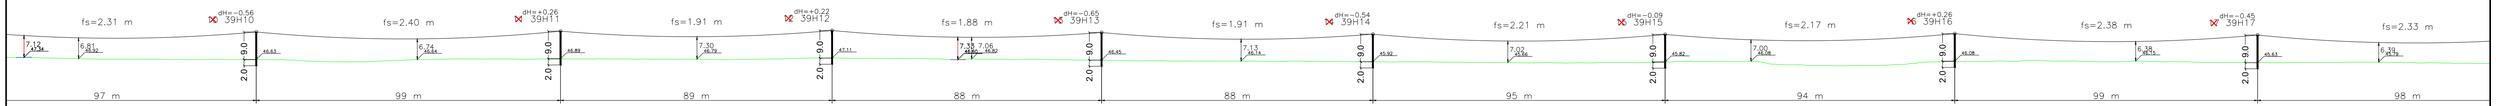

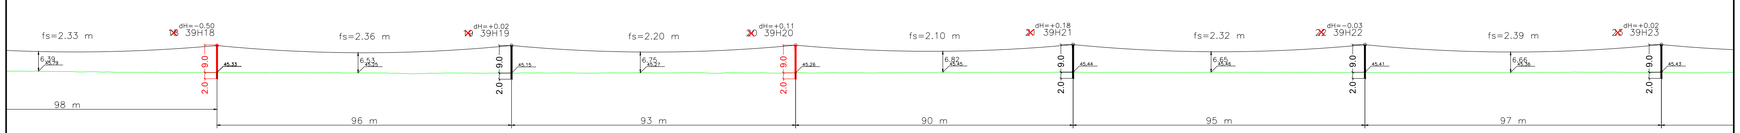



Märkused:
-Maksimaalne ripe fs on arvutatud BLL juhtme temperatuuril 60°C.





Tellija: ELEKTRILEVI OÜ, 10135 TALLINN, Väikopsti 2	Projekteeris	Hendrik Saarnak		04.11.2026	5682 2265	elektrilevi	ELEKTRILEVI OÜ, 10135 TALLINN Veskiposti 2, elektrilevi@elektrilevi.ee, Tel. +372 715 4230, Registrikood 11050857, TEL000343
	Kontrollis						
	Projektijuht						

Projekt	Võsu PAJ 10 kV fiidri 1007 paljasjuhtme asendus ja remont Koljaku, Tepelvälja ja Sagadi küla, Haljala vald, Lääne-viru maakond	Joonise nr	IP8237-TP-EL-6-01	Staadium: Tööprojekt
Joonis	BLL62 ripped lõigul 28H1 kuni 28H5 ja 39H1 kuni 39H23, BLL99 ripped lõigul mast nr 78 kuni 78H6	Nimetus	Pikiprofiil	Mõõtkava: M 1 : 1000 Keel: EST Leht: 1 Lehti: 1

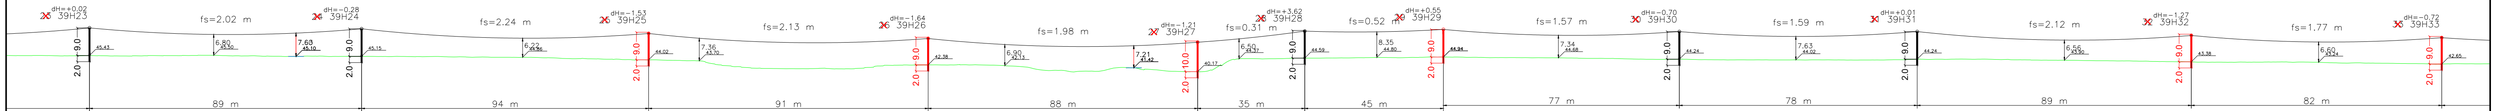

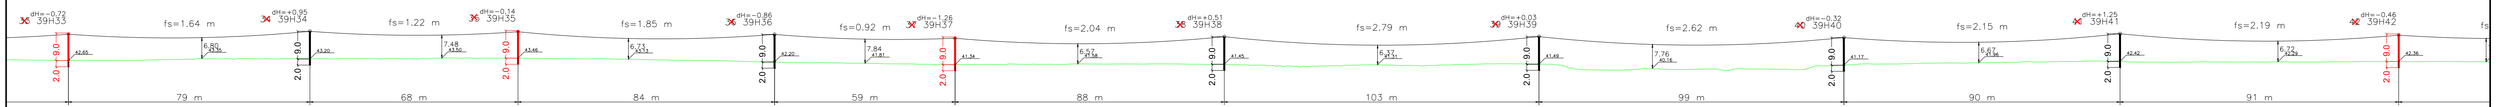

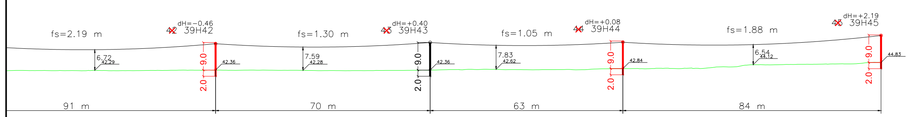

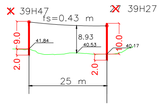

TINGMÄRGID

Projekteeritud õhuliini mast,
masti sügavus ja maapealse osa pikkus

Olemasolev õhuliini mast,
masti sügavus ja maapealse osa pikkus

BLL62 juhe
BLL99 juhe
Maapind
Tee

Märkused:
-Maksimaalne ripe fs on arvutatud BLL juhtme temperatuuril 60°C.
-0,4 kV õhuliini ripe on arvutatud AMKA kaabli temperatuuril 15°C.

Tellija: ELEKTRILEVI OÜ, 10135 TALLINN, Veskiposti 2	Projekteeris	Hendrik Saarnak		04.11.2026	5682 2265	
	Kontrollis					
	Projektijuht					

elektrilevi

ELEKTRILEVI OÜ
10135 TALLINN Veskiposti 2
elektrilevi@elektrilevi.ee
Tel. +372 715 4230
Registrikood 11050857
TEL000343

Projekt	Võsu PAJ 10 kV fiidri 1007 paljasjuhtme asendus ja remont Koljaku, Tepelvälja ja Sagadi küla, Haljala vald, Lääne-viru maakond	Joonise nr	IP8237-TP-EL-6-02	Staadium	Tööprojekt
				Mõõtkava	M 1 : 1000
Joonis	BLL62 ripped lõigul 39H23 kuni 39H45 ja 39H27 kuni 39H47	Nimetus	Pikiprofiil	Keel	Leht / Lehti
				EST	1 / 1