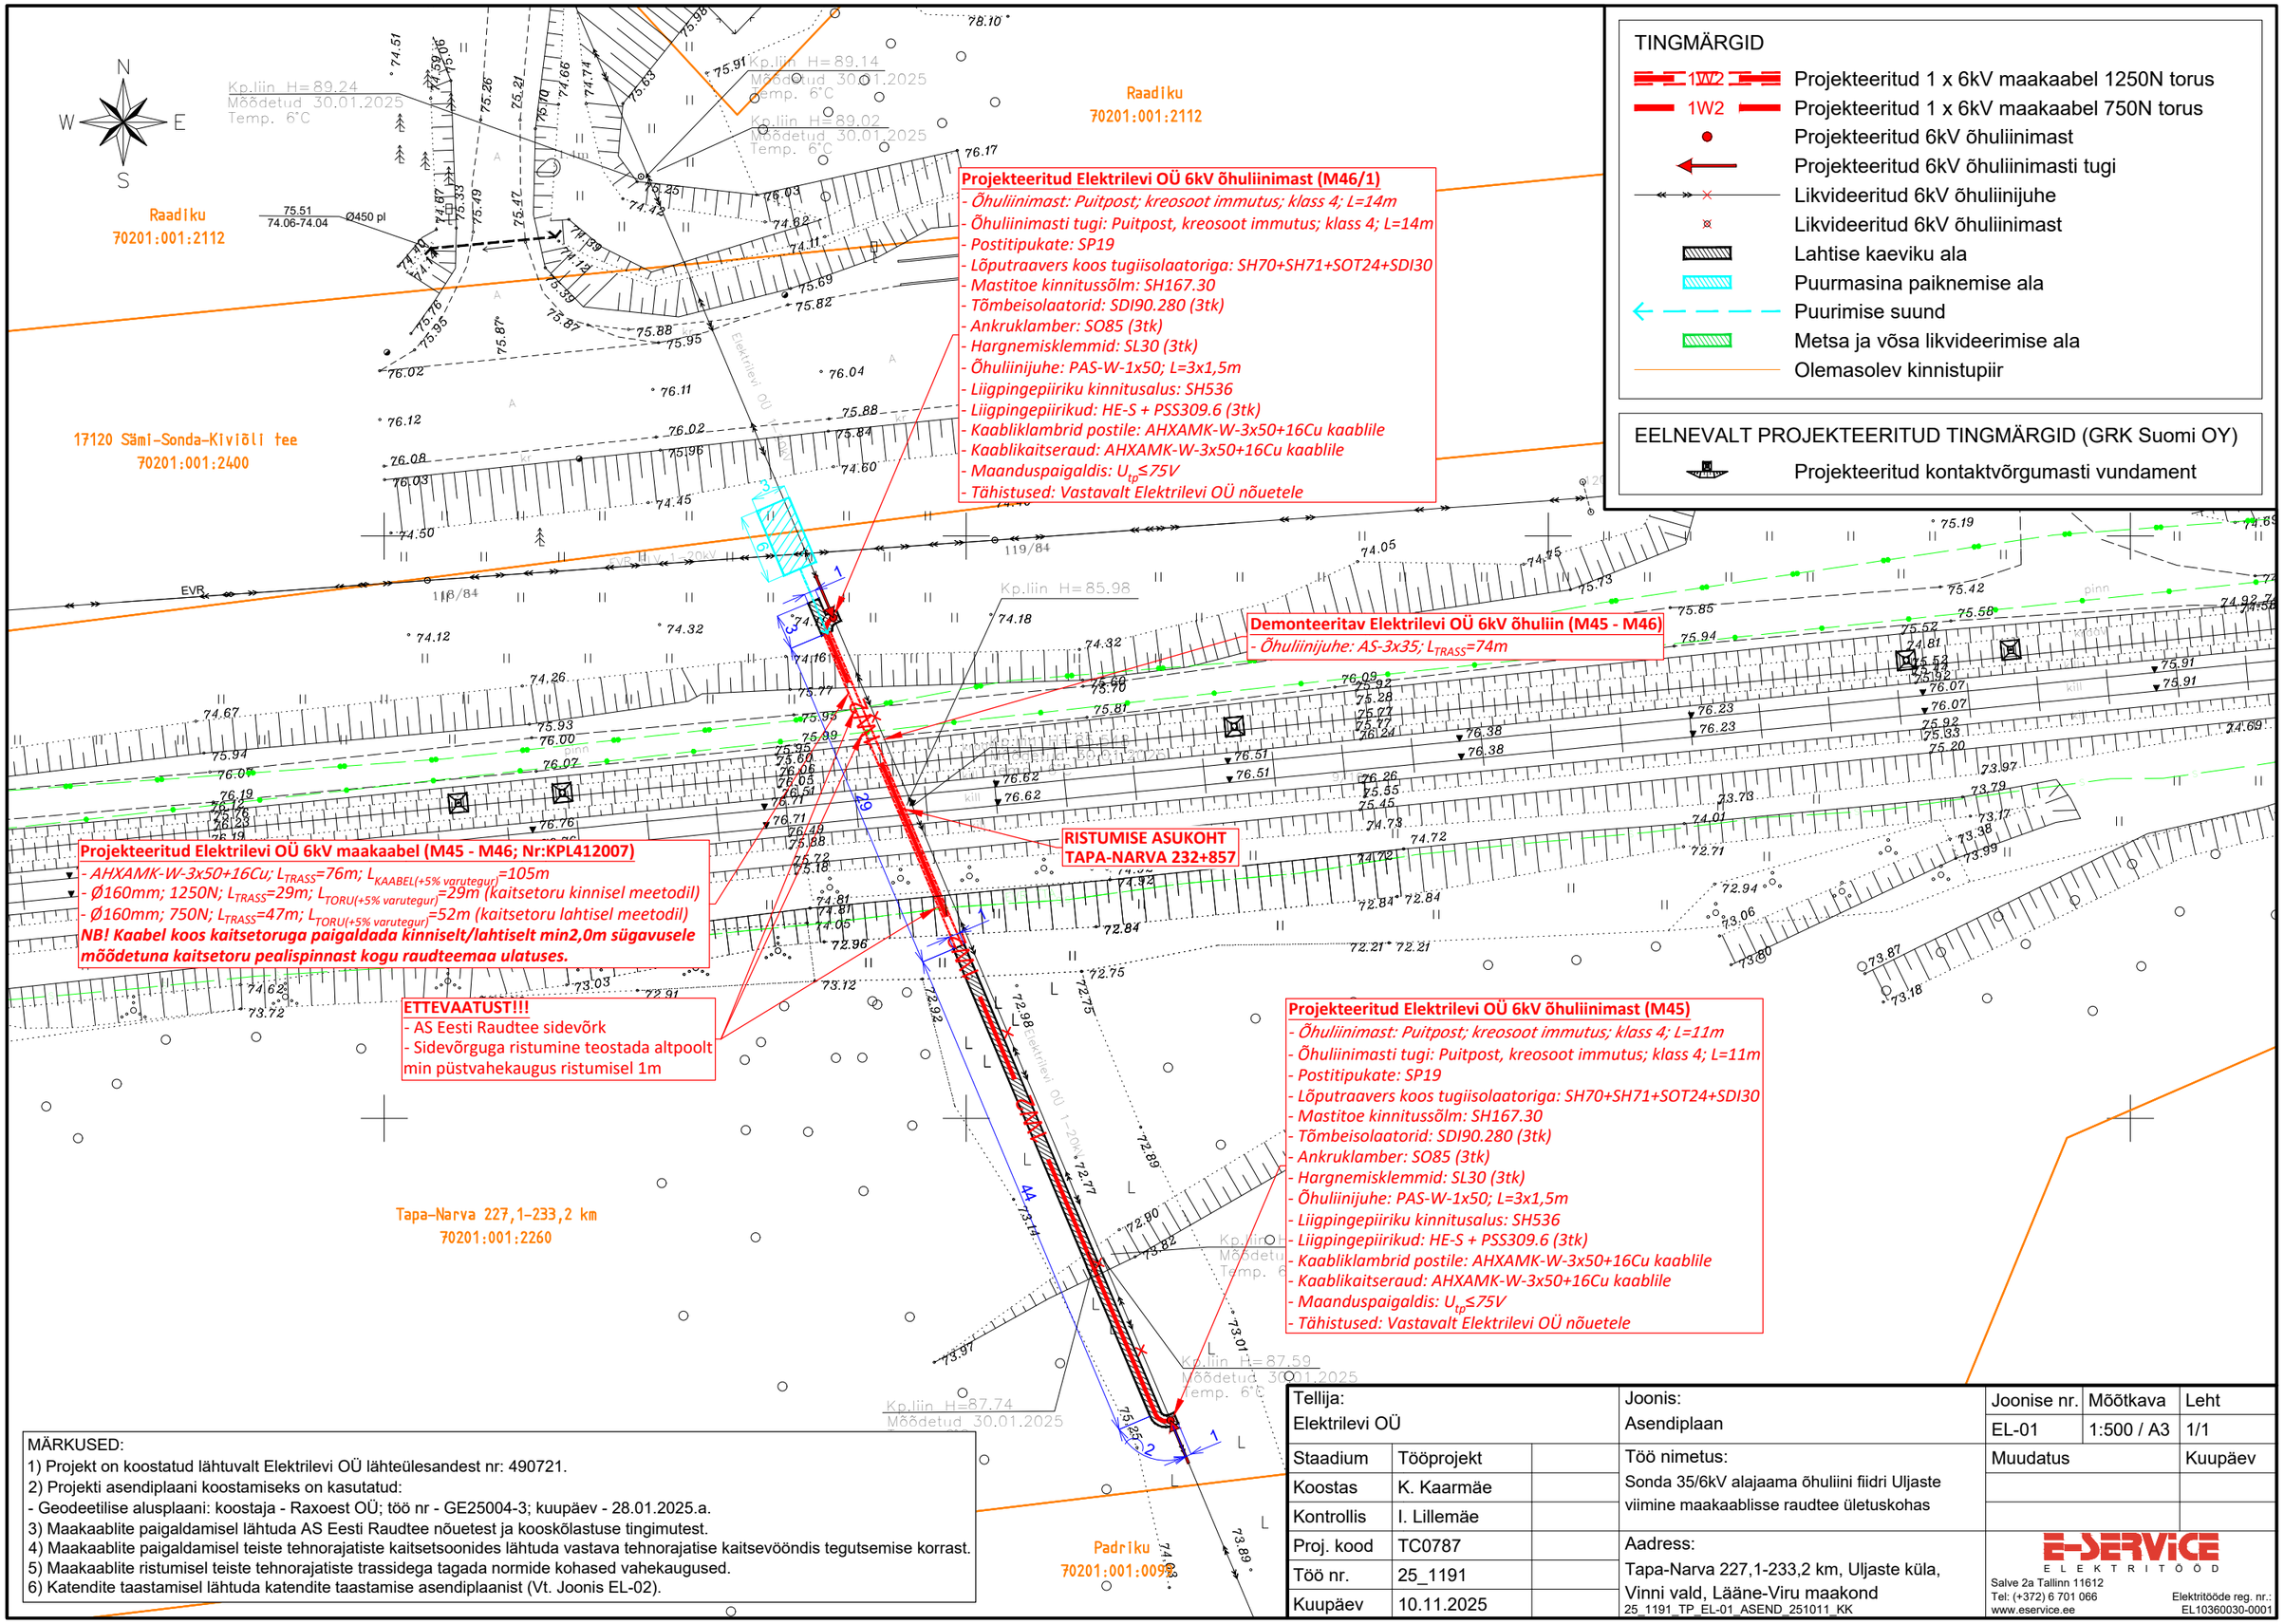

MÄRKUSED:
1) Projekt on koostatud lähtuvalt Elektrilevi OÜ lähteülesandest nr: 490721.
2) Projekti asendiplaani koostamiseks on kasutatud:
- Geodeetilise alusplaani: koostaja - Raxoest OÜ; töö nr - GE25004-3; kuupäev - 28.01.2025.a.
3) Maakaablite paigaldamisel lähtuda AS Eesti Raudtee nõuetest ja kooskõlastuse tingimutest.
4) Maakaablite paigaldamisel teiste tehnorajatiste kaitsetsoonides lähtuda vastava tehnorajatise kaitsevööndis tegutsemise korrast.
5) Maakaablite ristumisel teiste tehnorajatiste trassidega tagada normide kohased vahekaugused.
6) Katendite taastamisel lähtuda katendite taastamise asendiplaanist (Vt. Joonis EL-02).

Tellija: Elektrilevi OÜ			Joonis: Asendiplaan	Joonise nr.	Mõõtkava / Leht
				EL-01	1:500 / A3 1/1
Staadium	Tööprojekt		Töö nimetus: Sonda 35/6kV alajaama õhuliini fiidri Uljaste viimine maakaablisse raudtee ületuskohas	Muudatus	Kuupäev
Koostas	K. Kaarmäe				
Kontrollis	I. Lillemäe				
Proj. kood	TC0787		Aadress: Tapa-Narva 227,1-233,2 km, Uljaste küla, Vinni vald, Lääne-Viru maakond		
Töö nr.	25_1191				
Kuupäev	10.11.2025		25_1191_TP_EL-01_ASEND_251011_KK		

E-SERVICE ELEKTRITÖÖD
Salve 2a Tallinn 11612
Tel: (+372) 6 701 066
www.eservice.ee
Elektritööde reg. nr.: EL10360030-0001