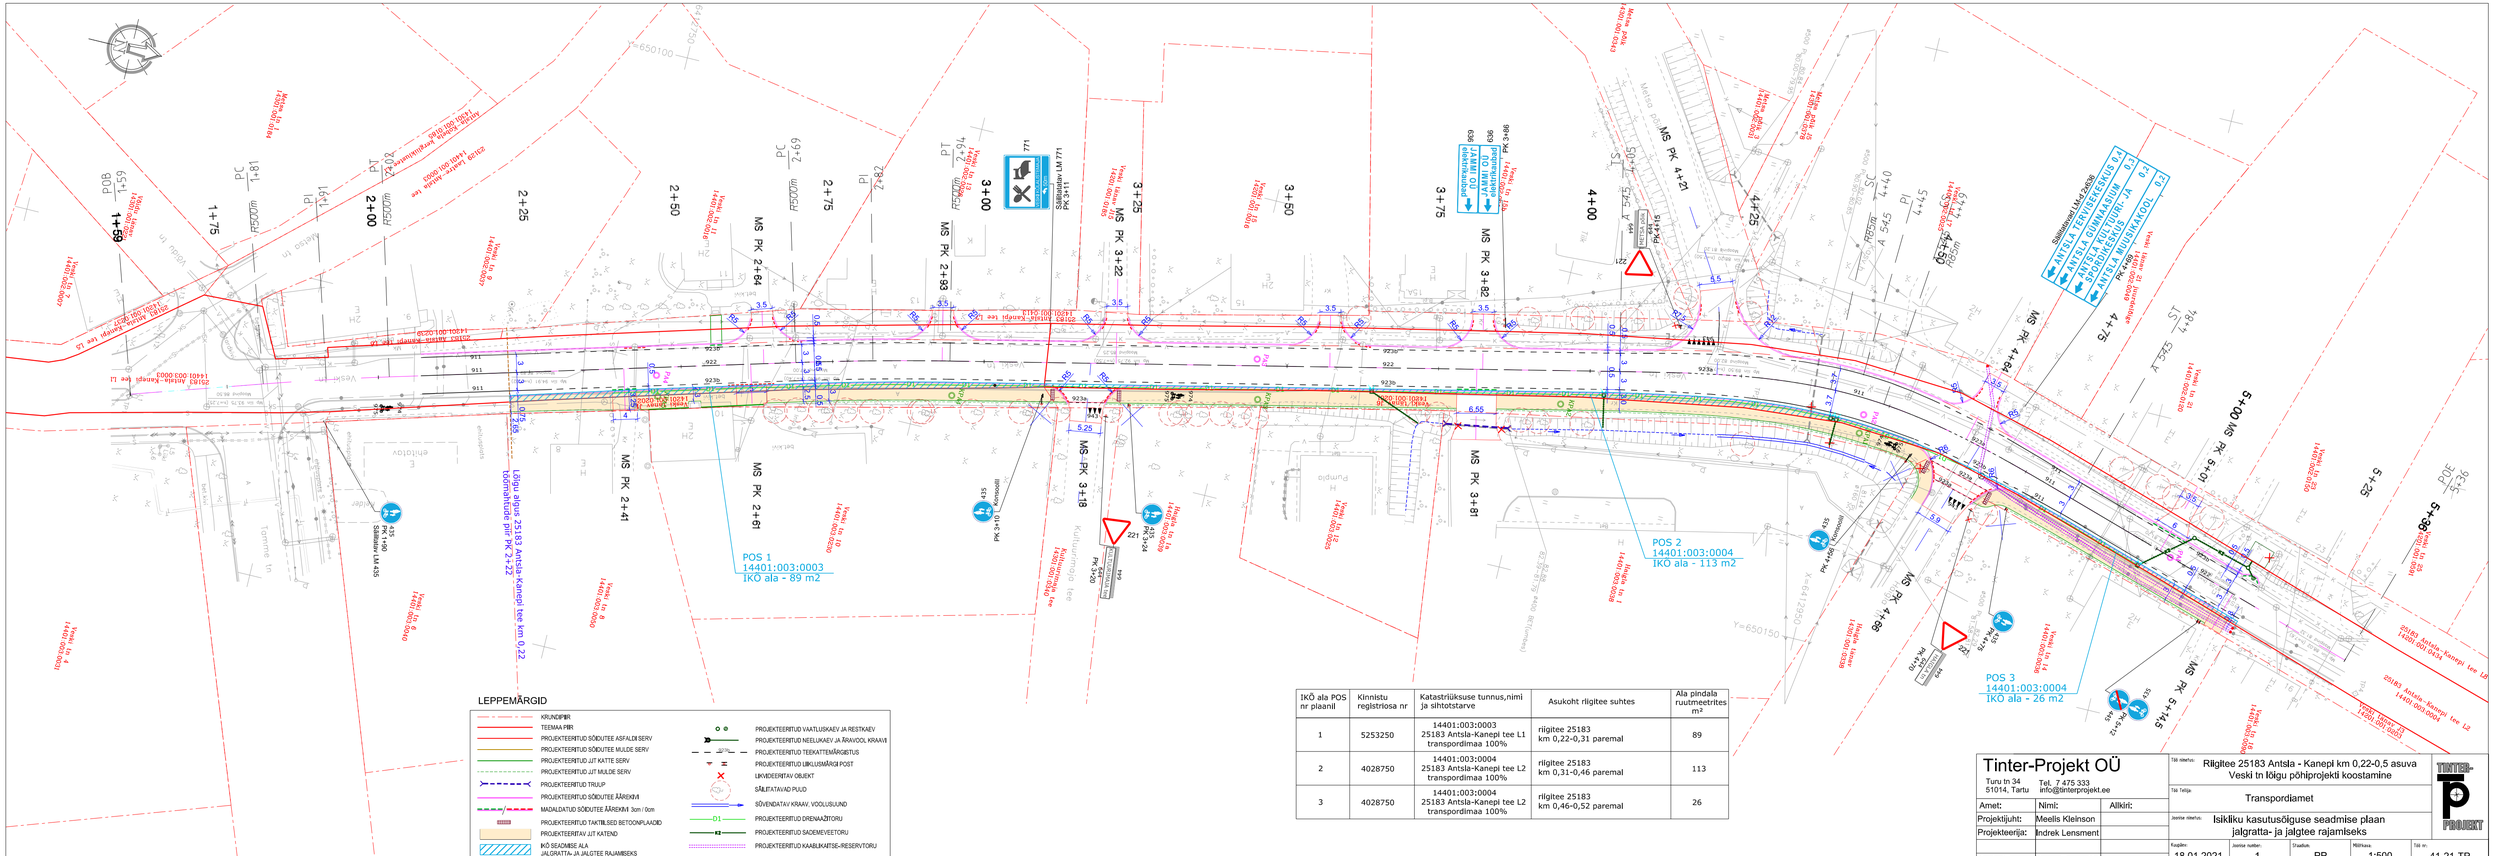

IKÕ ala POS nr plaanil	Kinnistu registriosa nr	Katastriüksuse tunnus,nimi ja sihtotstarve	Asukoht riigitee suhtes	Ala pindala ruutmeetrites m²
1	5253250	14401:003:0003 25183 Antsla-Kanepi tee L1 transpordimaa 100%	riigitee 25183 km 0,22-0,31 paremal	89
2	4028750	14401:003:0004 25183 Antsla-Kanepi tee L2 transpordimaa 100%	riigitee 25183 km 0,31-0,46 paremal	113
3	4028750	14401:003:0004 25183 Antsla-Kanepi tee L2 transpordimaa 100%	riigitee 25183 km 0,46-0,52 paremal	26

Tinter-Projekt OÜ
Turu tn 34
51014, Tartu
Tel. 7 475 333
info@tinterprojekt.ee

Amet:	Nimi:	Allkiri:
Projektijuht:	Meelis Kleinson	
Projekteerija:	Indrek Lensment	
Kontrollija:	Urmas Tammekivi	

Töö nimetus: Riigitee 25183 Antsla - Kanepi km 0,22-0,5 asuva Veski tn lõigu põhiprojekti koostamine

Töö faasiga: Transpordiamet

Joonise nimetus: Isikliku kasutusõiguse seadmise plaan jalgratta- ja jalgtee rajamiseks

Kuupäev:	Joonise number:	Staadium:	Mõõtkava:	Töö nr:
18.01.2021	1	PP	1:500	41-21-TP