


## ISIKLIKU KASUTUSÕIGUSE SEADMISE PLAAN

IKÕ ala Pos nr (plaanil)	Kinnistu registriosa nr	Katastriüksuse tunnus, nimi ja sihtotstarve	Asukoht riigitee (nr ja nimi) suhtes (lõigu algus ja lõpp km)	IKÕ ala pindala ruutmeetrites m <sup>2</sup>
Pos 4	Omandi ulatus selgitamisel	66101:001:0309; 17208 Näpi tee T2; sihtotstarbeta maa	17208 Näpi tee T2; Teemaas 0,07 km;	37

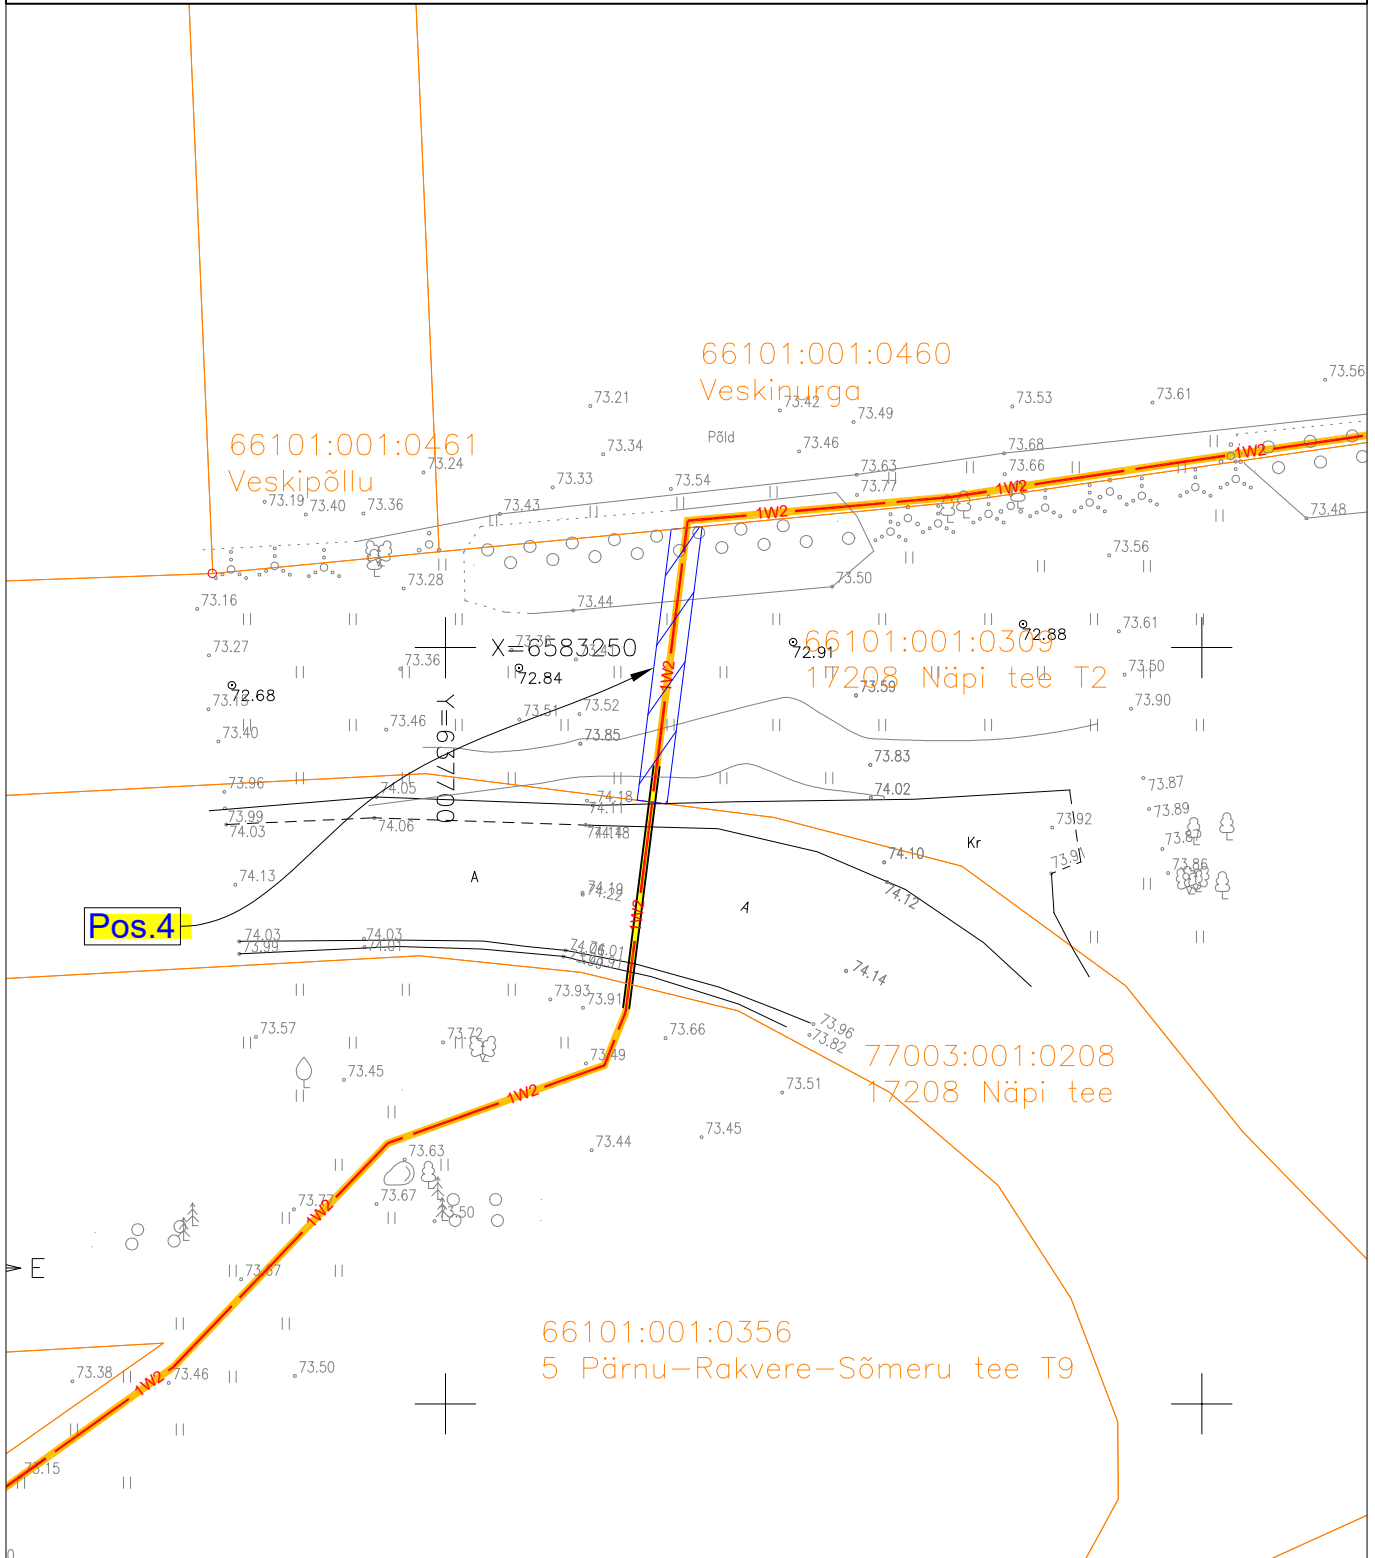

IKÕ seadmise ala



Kinnistute piir



Projekteeritud elektri maakaabel kaablikaitsetorus (esimene nr kaablite arv)

Projekti nimi /aadress <b>Veskinurga POS3 liitumine madalpingel Aluvere küla, Rakvere vald, Lääne-Viru maakond</b>		Töö nr <b>LR9991</b>
Koostaja <b>Anti Kookmaa</b>	Mõõtkava <b>M 1:500</b>	Leht / formaat <b>A4</b>
		Kuupäev <b>27.11.2023</b>