



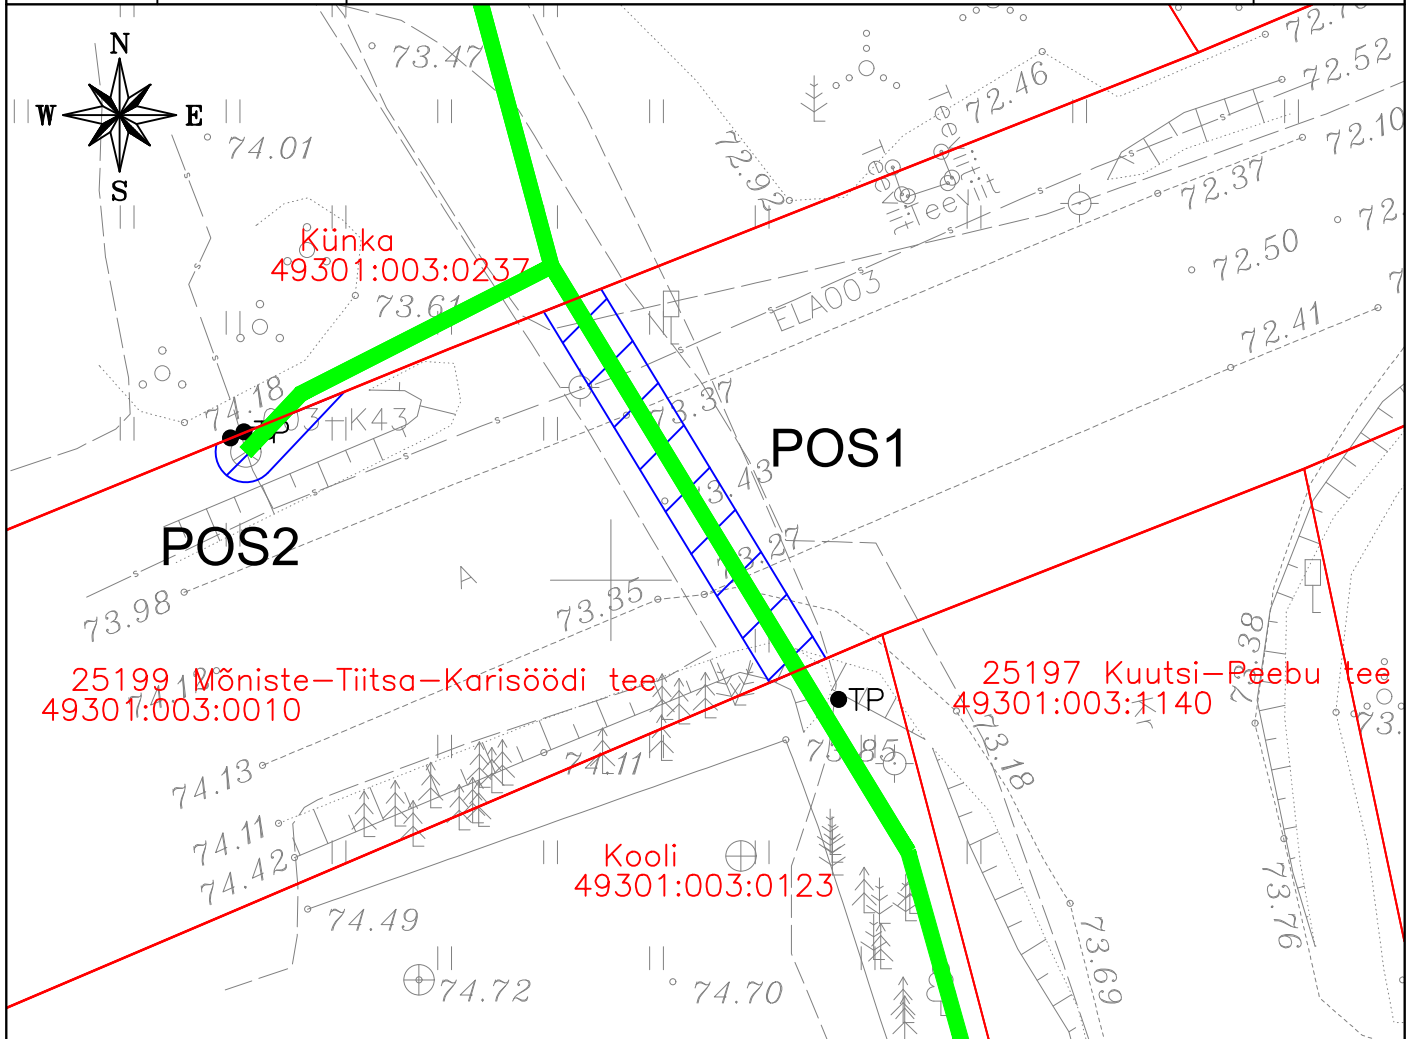

Isikliku kasutusõiguse seadmise plaan

IKÕ ala Pos nr (plaanil)	Kinnistu registriosa nr	Katastriüksuse tunnus, nimi ja sihtotstarve	IKÕ ala pindala m ²
Pos 1	8631350	49301:003:0010; transpordimaa	29
Pos 2	8631350	49301:003:0010; transpordimaa	5

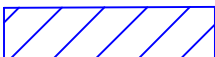

	IKÕ seadmise ala ca 33 m ²
	Kinnistute piirid
	Projekteeritud side maakaabelliin

Projekti nimetus / asukoht
Passiivse elektroonilise side juurdepääsuvõrgu rajamine, Kuutsi küla Rõuge vald Võru maakond

Töö nr
VT2153

Koostaja
Keskonnaprojekt OÜ

Mõõtkaava
1:250

Leht / formaat
A4

Kuupäev
16.09.2024