


Isikliku kasutusõigusega koormatava ala plaan  
kinnistu nimi 11115 Kurna-Tuhala tee, registiosa number 9440450  
M 1:500

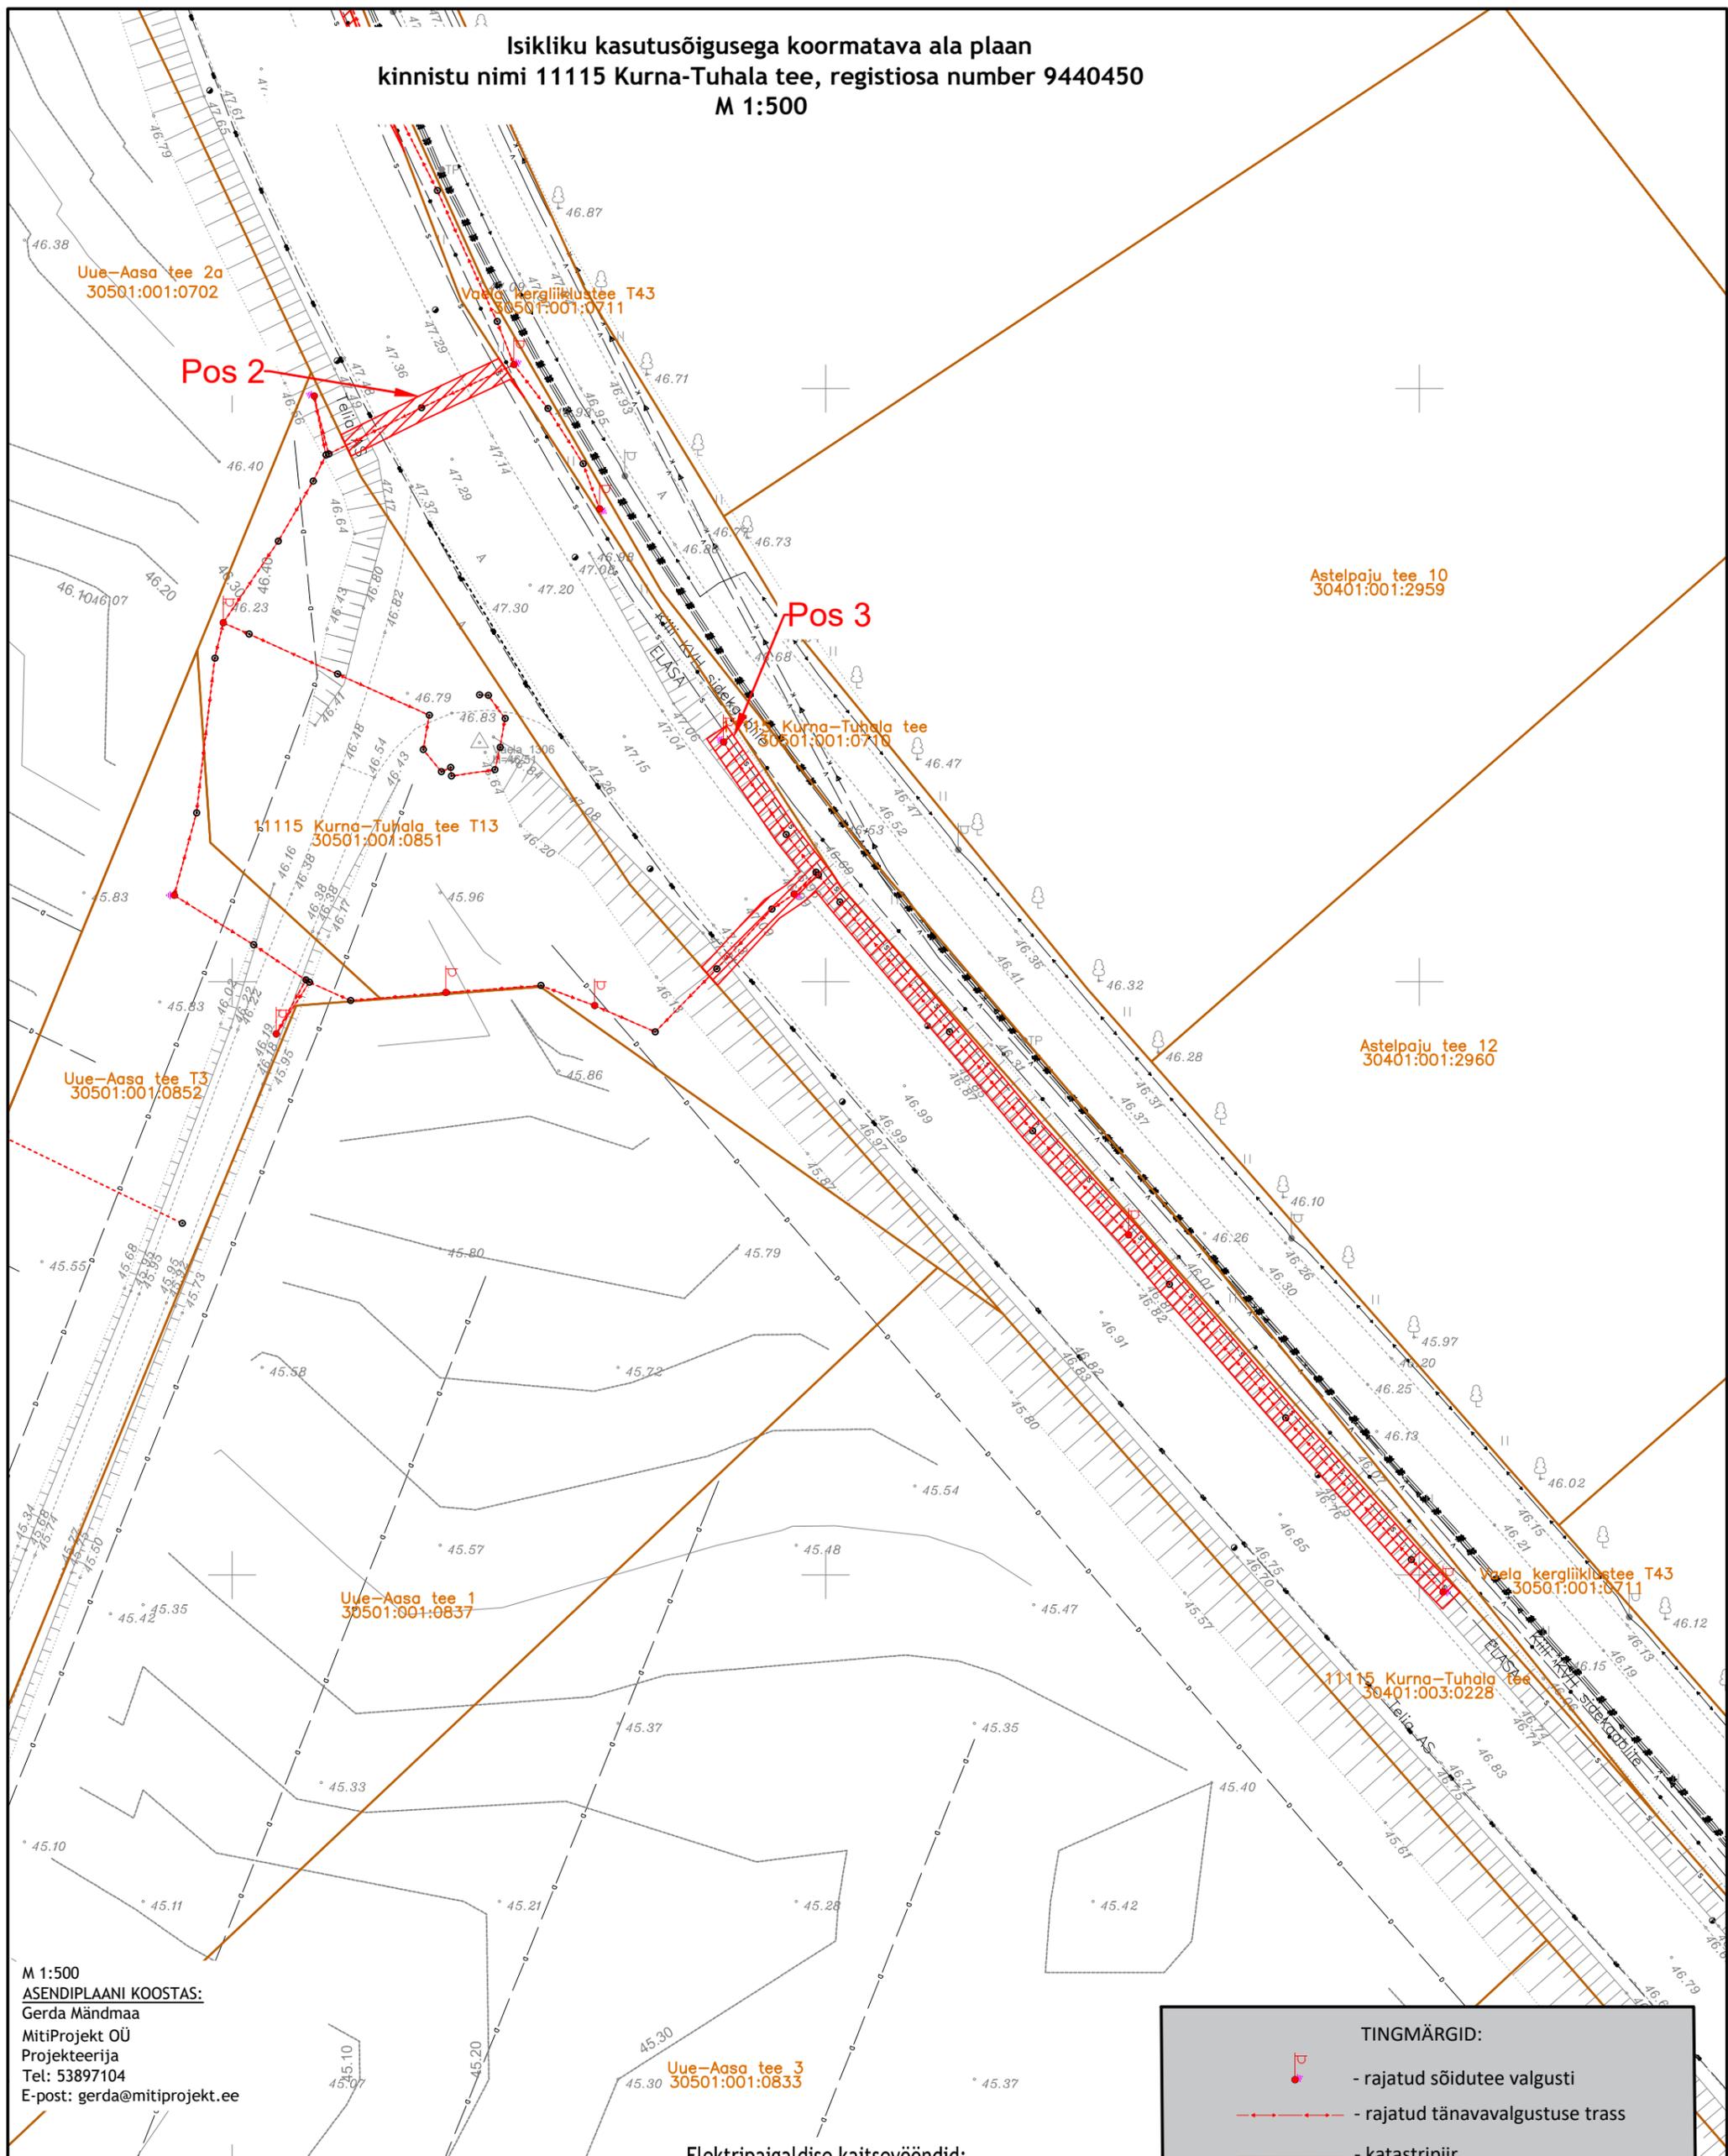

M 1:500  
ASENDIPLAANI KOOSTAS:  
Gerda Mändmaa  
MitiProjekt OÜ  
Projekteerija  
Tel: 53897104  
E-post: gerda@mitiprojekt.ee

Pos nr (plaanil)	Kinnistu registiosa nr	Katastriüksuse tunnus, nimi, ja sihtotstarve	m <sup>2</sup>
Pos 2	9440450	30401:003:0228; 11115 Kurna-Tuhala tee; Transpordimaa 100%	30
Pos 3	9440450	30401:003:0228; 11115 Kurna-Tuhala tee; Transpordimaa 100%	216

Elektripaigaldise kaitsevööndid:  
Elektrikaablist 1 m äärmisest kaablist kummalegi poole.

**TINGMÄRGID:**

- rajatud sõidutee valgusti
- rajatud tänavavalgustuse trass
- katastripiir
- Isikliku kasutusõiguse seadmise ala

Töö nr.	00124	Kuupäev:	Objekt:		
Leht:	1	Möötkava:	Priidu ja Jussinuka DP järgse taristu projekt,		
Projekteeris:	Gerda Mändmaa	M1:500	Joonise nimi:	Joonise nr.	Stadium:
Kontrollis:	Harry Mitt		Isikliku kasutusõiguse seadmise plaan		TP
			Tellijä:	Kiili Äripark OÜ//EKE AS	

**MitiProjekt**  
MitiProjekt OÜ  
registrikood:14566583  
Aiandi 13/2, Tallinn, Harjumaa  
info@mitiprojekt.ee