


ISIKLIKU KASUTUSÕIGUSE SEADMISE ALA PLAAN
49301:002:0173
Antsla metskond 57
Saru küla, Rõuge vald, Võru maakond
Reg. osa: 15641850
M 1:1000

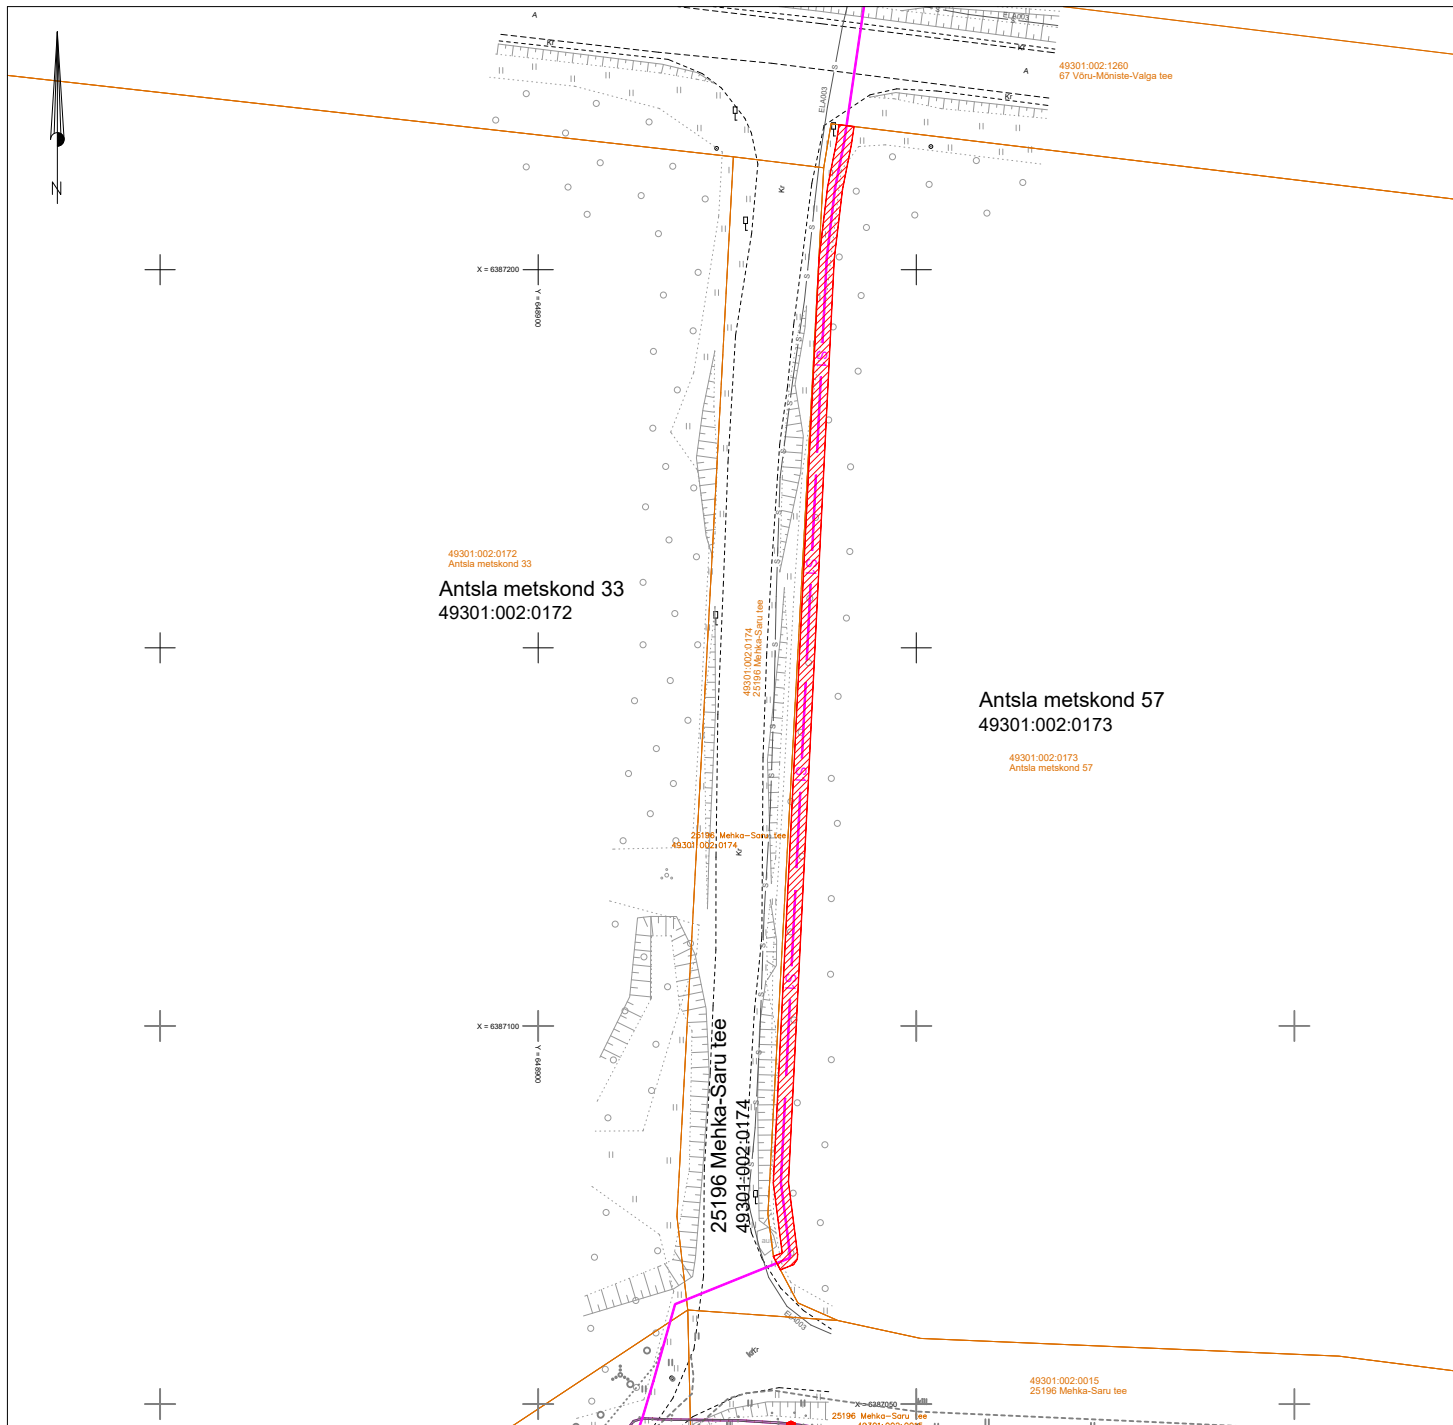

TINGMÄRGID

S1

Projekteeritud side multitoru
4x14/10Cu
Katastriüksuse piir



Isikliku kasutusõigusega koormatav ala

Koormatava ala suurus: 304 m²

Tehnovõrgu pikkus (side maakaabelliin): 152 m
Servituudi alaga kaetud tehnovõrgud: side maakaabelliinid

KOOSTAJA: Tanel Drenkhan

Projekti nimetus Aadress Passiivse elektroonilise side juurdepääsuvõrk EST-MIIL-415 (Rõuge) Saru küla, Rõuge vald, Võru maakond		Töö nr KWM240708	
Projekteeris Tanel Drenkhan	Mõõtkava M 1: 1000	Formaat A4	Kuupäev 14.05.2025