


Tehnorajatise asukoha plaan
Pärnu maakond, Pärnu linn, Saulepa küla, 19101 Audru-Tõstamaa-Nurmsi tee
Katastri nr. 15905:004:0207
M 1:500

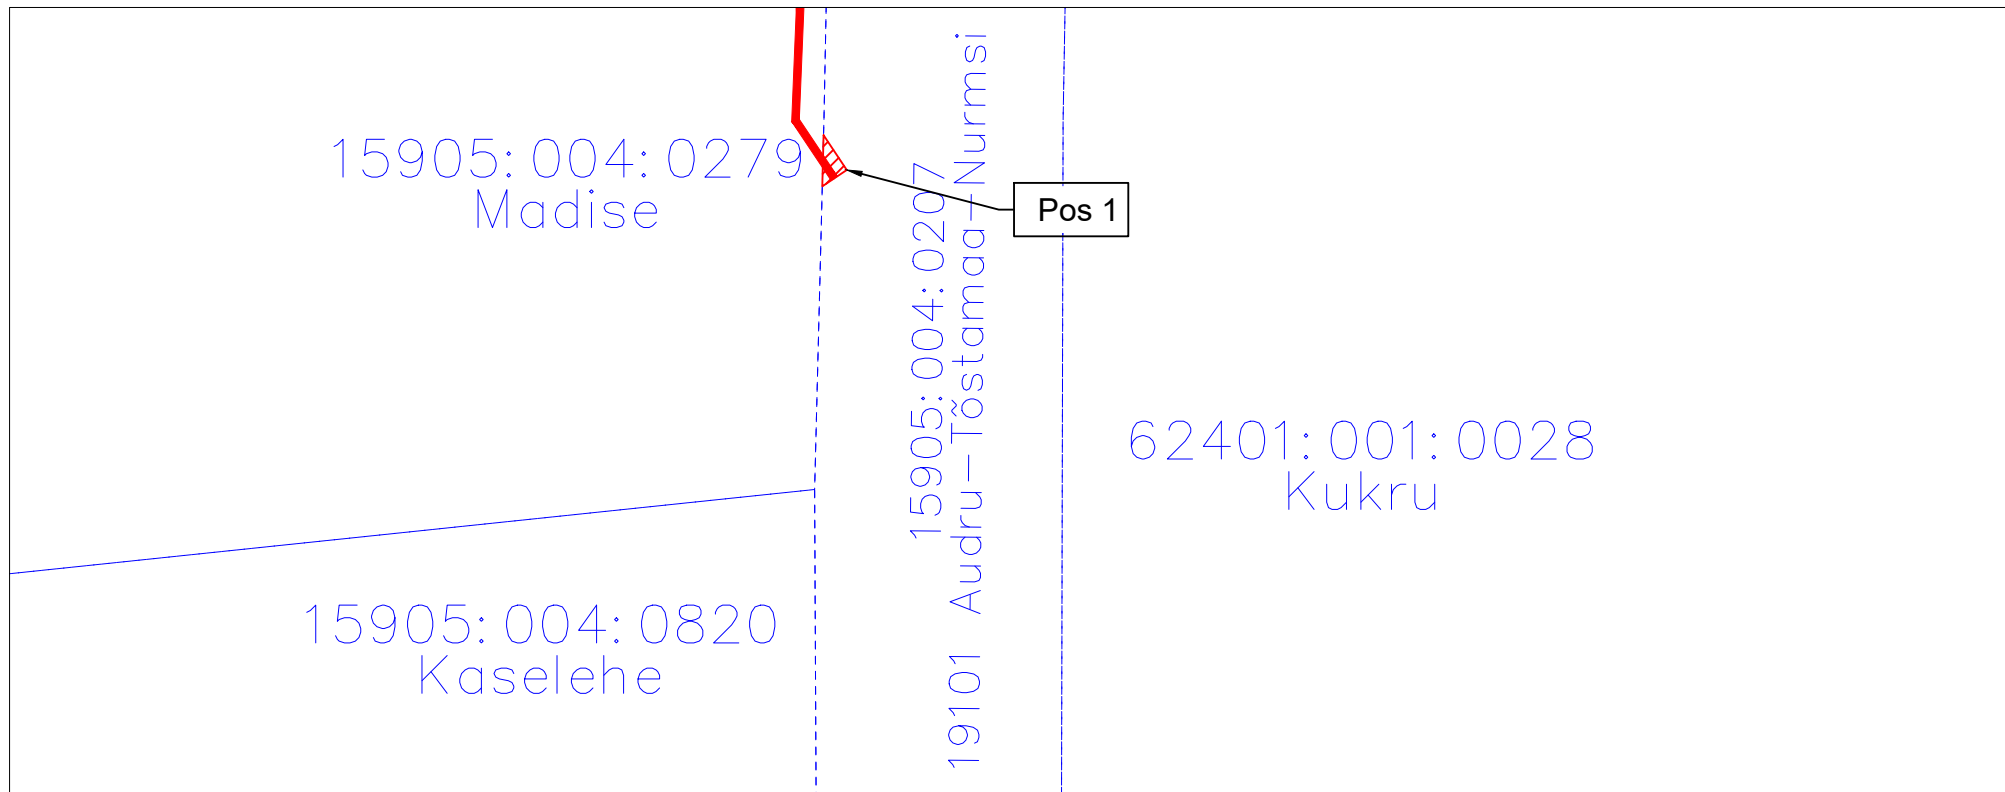

TINGMÄRGID

- Katastripiir
- Projekteeritud sideliin maasisene
- Kasutusõiguse ala

Jrk nr	Koormatav ala Pos nr (plaanil)	Kinnistu registriosa number	Katastriüksuse tunnus, nimi ja sihtotstarve	Asukoht rigitee (nr ja nimi) suhtes (lõigu algus ja lõpp km)	Ala pindala ruutmeetrites m ²
1	Pos 1	8341350	15905:004:0207; 19101 Audru-Tõstamaa-Nurmsi tee; Transpordimaa 100%	19101 Audru-Tõstamaa-Nur msi tee km 13,35	3

Töö tellija: Enefit Connect OÜ
Sidevõrgu projekteerimine ja ehitus
Pärnu linn, Lindi küla (A42N074)
Eelprojekt - VT1813
Töö nr. 22-353
Koostas: Aneta Andersson
Hepta Group Energy OÜ projekteerija