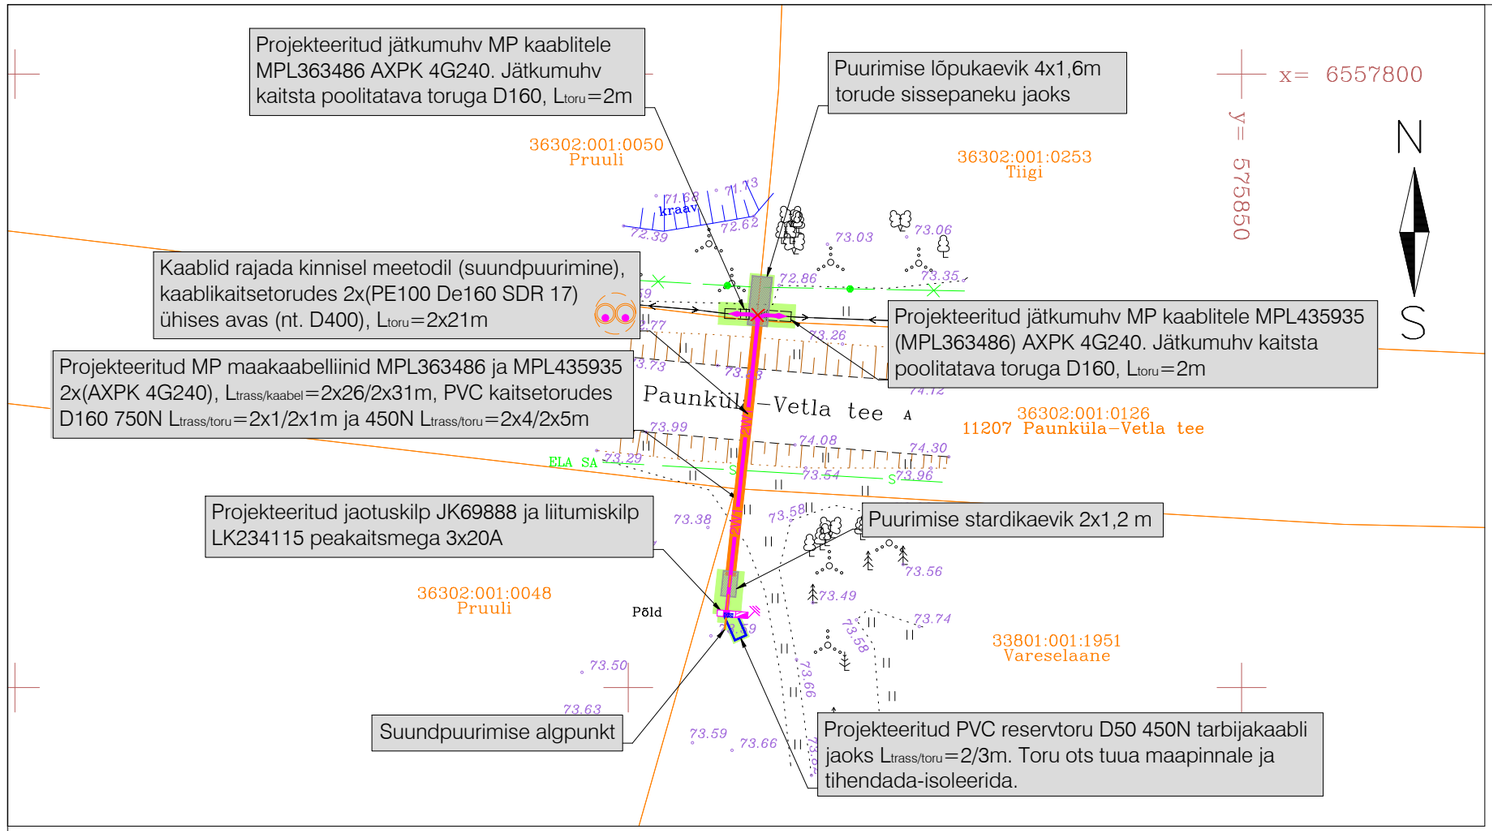

TINGMÄRGID:

- Projekteeritud kuni 1 kV maakaabelliin (x-kaablite arv) PVC kaitsetorus
- Projekteeritud maakaabelliini paigaldus kinnisel meetodil
- Projekteeritud kinnise meetodi pilootpuurimine
- Projekteeritud poolitatav kaablikaitsetoru
- Projekteeritud PVC reservkaitsetoru
- Projekteeritud jätkumuhv kuni 1 kV kaablil
- Projekteeritud jaotuskilp
- Projekteeritud liitumiskilp kordusmaandusega
- Projekteeritud kilbi reaalsuurus ja täpne asukoht
- Demonteeritav MP kaabelliin
- Olemasolev kaitsetoru
- Olemasolev MP kaabelliin
- Olemasolev sidetrass
- Mittetöötav sidekaabel
- Krundi piir

TEE-EHITUSLIK OSA:

- Taastatav haljasala, 28m²

MÄRKUSED:

1. Geodeetilise alusplaanina kasutatakse maa-ala plaani tehnovõrkudega, mis on koostatud Geodeesia24 OÜ-poolt (töö nr 10126-24, jaanuar 2025). Märkused: koordinaadid L-EST 97 süsteemis, kõrgused EH2000 süsteemis.
   NB! "orient" trassi(-de) asukoht on määramata (täpsus ≈ ±10 m), tehnovõrgu kahjustamise vältimiseks täpsustada asukoht enne ehitamisega alustamist omaniku juuresolekul.
2. Lähteülesanne nr 483097 LC3063 Vareselaane Paunküla Kose vald Harju maakond - uus liitumine madalpingel.
3. Olemasolev kaabelliin nr MPL363486 Pruuli ja Tiigi kinnistutel kaevata piisavas ulatuses välja (ca 6m), teha läbilõige ja pikendada jätkumuhvide abil kuni projekteeritud jaotuskilbini.
4. Haljasalal all kaabelliinid rajada lahtise kaeve teel kaablikaitsetorus tugevusega 450N sügavusele vähemalt 0,7m, 5...10cm liivaalusele ning katta 5...10cm liivakihiga.
5. Kinnistul 11207 Paunküla-Vetla tee asfaltkatte ja mulde all kaablid paigaldatakse kinnisel meetodil (suundpuurimisega) kaitsetorudesse 2x(PE 100 De160 SDR 17) ühisesse puuritud avasse (ilma hülssita) sügavusele ca 2,3m. Suundpuurimisel arvestada olemasolevate tehnovõrkude paiknemissügavustega. Täpsustada tehnovõrkude paiknemissügavused enne puurimistööde alustamist.
6. Kinnistul 11207 Paunküla-Vetla tee teemaal asuva haljasalal rajada kaabelliinid kaablikaitsetorus tugevusega 750N sügavusele vähemalt 1,2m mulde nõlvast kuni 1 m kaugusel ja mujal 1m.
7. Kaabli paigaldamisel, ristumisel kommunikatsioonitrassidega, tagada normikohased vahekaugused (vt. seletuskiri).
8. Tehnovõrkude kaitsetsoonides kaevatakse käsitsi. Tööde teostamisel tuleb lähtuda liinirajatiste kaitsevööndis tegutsemise eeskirjast.
9. Jaotus- ja liitumiskilp paigaldatakse krundile Vareselaane, nii et kilpide uksed avaneksid Paunküla-Vetla tee poole. Kilbid on teenindatavad Paunküla-Vetla tee poolt.
10. Kilbile peab jääma ööpäevaringne vaba juurdepääs ja piisav ruum kilbi teenindamiseks.
11. Liitumiskilbi maandus rajatakse MP kaabliga ühes kraavis.
12. Plaanil kujutatud tingmärgid viitavad objekti asukohale, kuid mitte tegelikule suurusele looduses. Plaanil näidatud vahekaugused on vastavuses liitumiskilbi reaalkaugustega.
13. Liitumiskilbis on projekteeritud tarbijakaabli(-te) jaoks ühendusklemmid vastavalt Elektrilevi OÜ standardi P343 „0,4-20 kV võrgustandard - 0,4 kV liitumispunkt“ punkti 5.7.3 tabelis 3 toodud tarbijakaabli soovituslikule ristlõikele.
14. Ehituse käigus tekitatud kahju likvideerida. Kõlvikult koristada tööde käigus tekkinud ehitusjäätmed. Peale ehitustööde lõppu taastada endine olukord.
15. Mulla huumuse sisaldus peab olema vähemalt 3%. Kasvumuld peab olema mineraalmuld nõrgalt happelise või neutraalse reaktsiooniga (pH 4.0...7.5). Võimalik on kasutada olemasolevat kooritavat kasvupinnast, mis võib sisalda huumust, kuid ei sisalda suuri kive ja taimede kahjulikke jäätmeid ning tihendada nii, et ei tekiks vajumisi ja vee kogunemise lohkusid. Ei tohi kasutada külmunud pinnast ja turvast.
16. Täitematerjal ei tohi sisaldada suuri kive (≥15 cm), kõrvalisi esemeid, turvast, pehmet savi, puidu- või raadamisjäätmeid, jääd, lund ja külmunud pinnast (pinnasekamakaid), muid kahjustavaid ained ning jäätmeid. Talvetingimustes kasutada tagasitäitena ainult sulasid ja kergesti tihendatavaid materjale.

LÕIGE M 1:50
Haljasala ristlõige

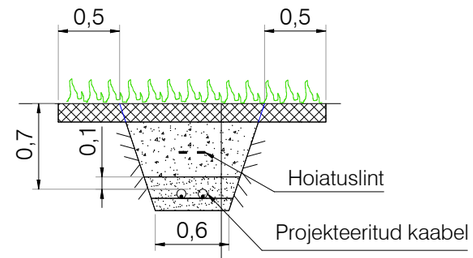

MURU	
KASVUPINNAS (märkus 15)	15 cm
TAGASITÄIDE (Kt=0.92) (märkus 16)	
LIIV (Kt=0.96, Kf≥0.5 m/ööp)	
LIIV Kf≥0.5 m/ööp	10 cm
OLEMASOLEV PINNAS Kt=0.92	

Töö nimetus: Vareselaane elektrivarustus					Objekti aadress: Vareselaane, 11207 Paunküla-Vetla tee, Tiigi, Pruuli, Paunküla, Kose vald, Harjumaa		
Tellija: Elektrilevi OÜ				Joonise nimetus: ELEKTRIKAABLITE ASENDIPLAAN	pluvo MTR nr. TEL003705	OÜ PLUVO EESTI Värvi tn 4, 10621 Tallinn, Eesti e-mail : info@pluvo.ee www.pluvo.ee	
Kontrollis	J. Kolatsk	15.01.25					
Koostas	J. Kolatsk	15.01.25					
Töö nr: PL24-20-45	Staadium: TP	Versioon: -	Joon. nr: EV-1	Mõõtkava: 1:500	Faili nimi: PL242045_TP_EL-4-01_EV-1-Asend.dwg		Leht: 8/11

FORMAAT A3 420 x 297 mm