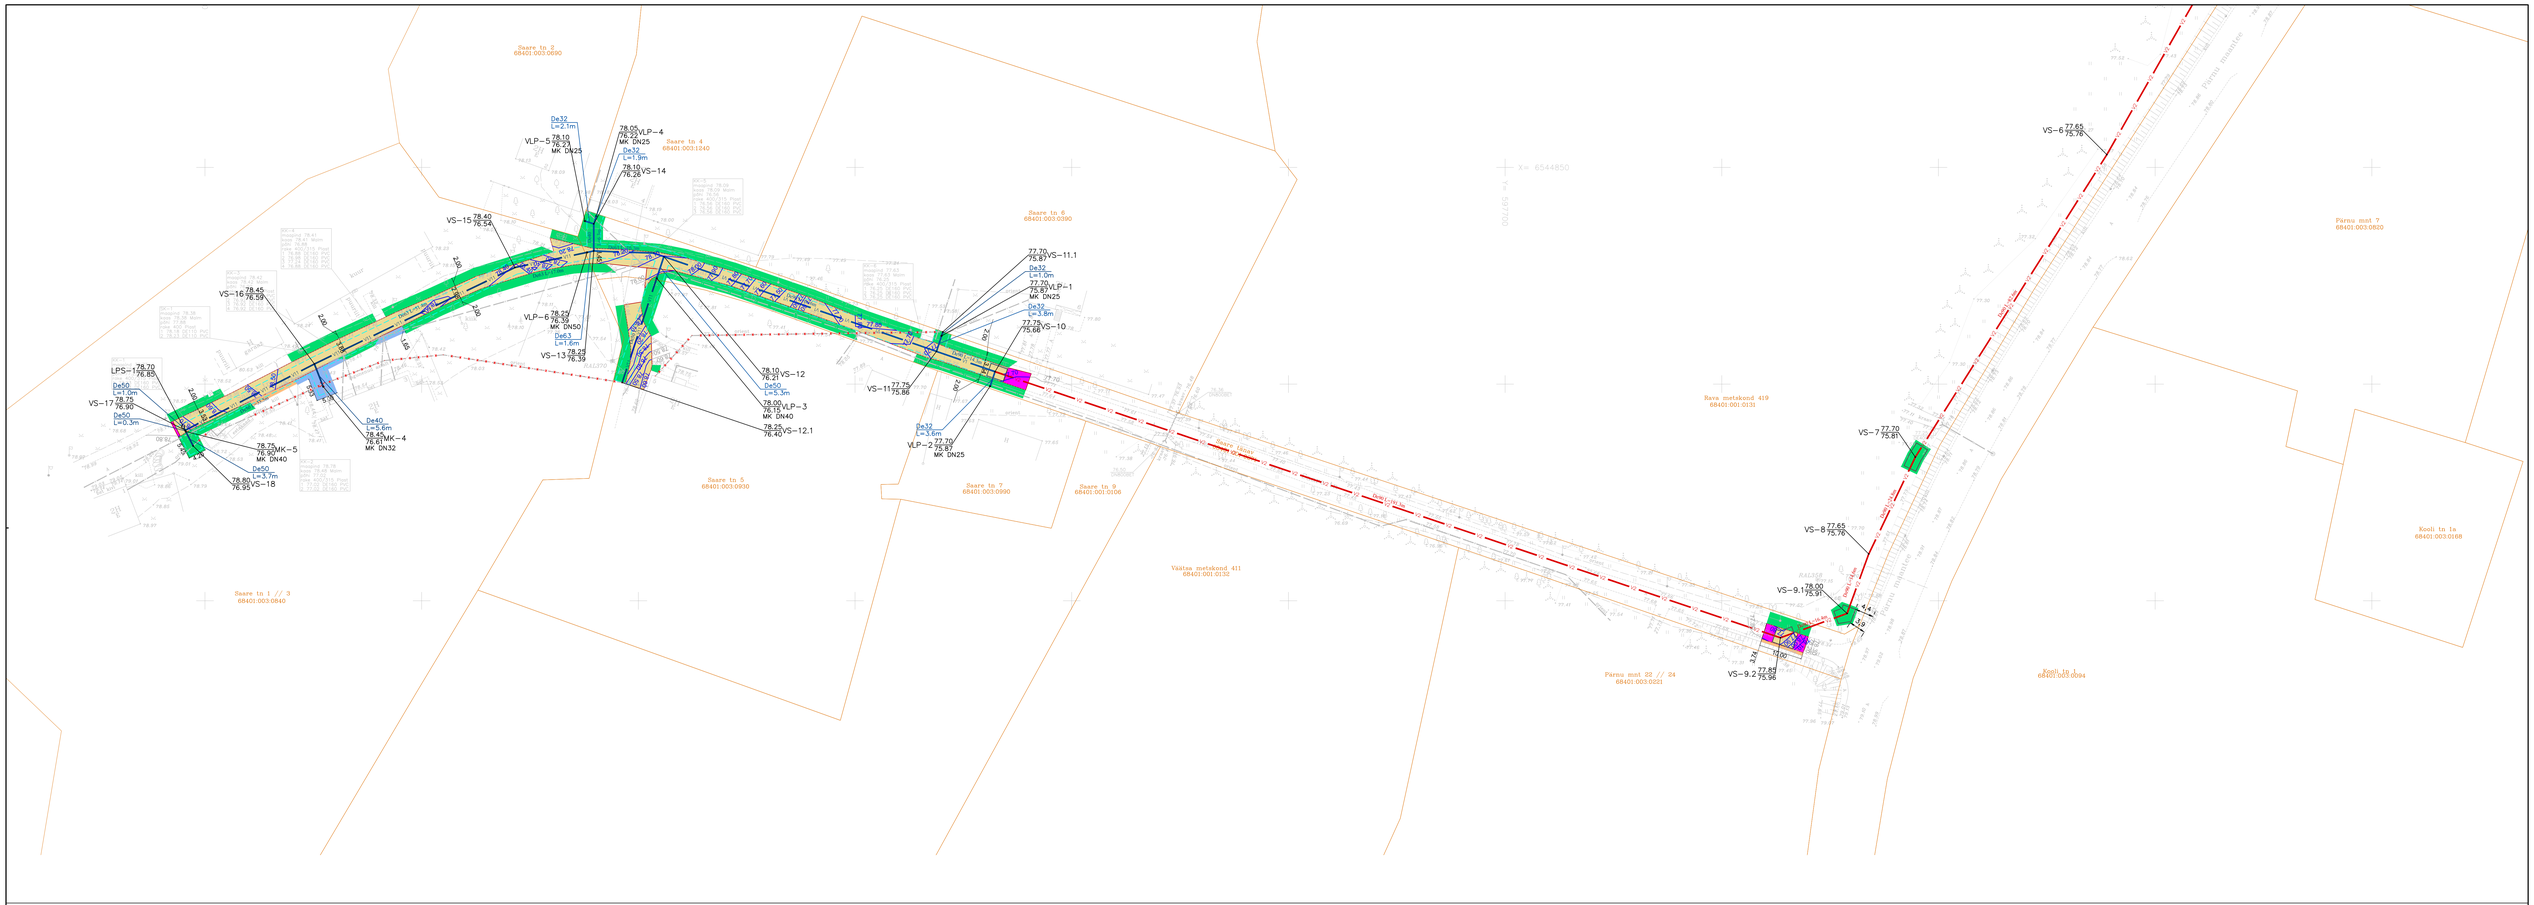

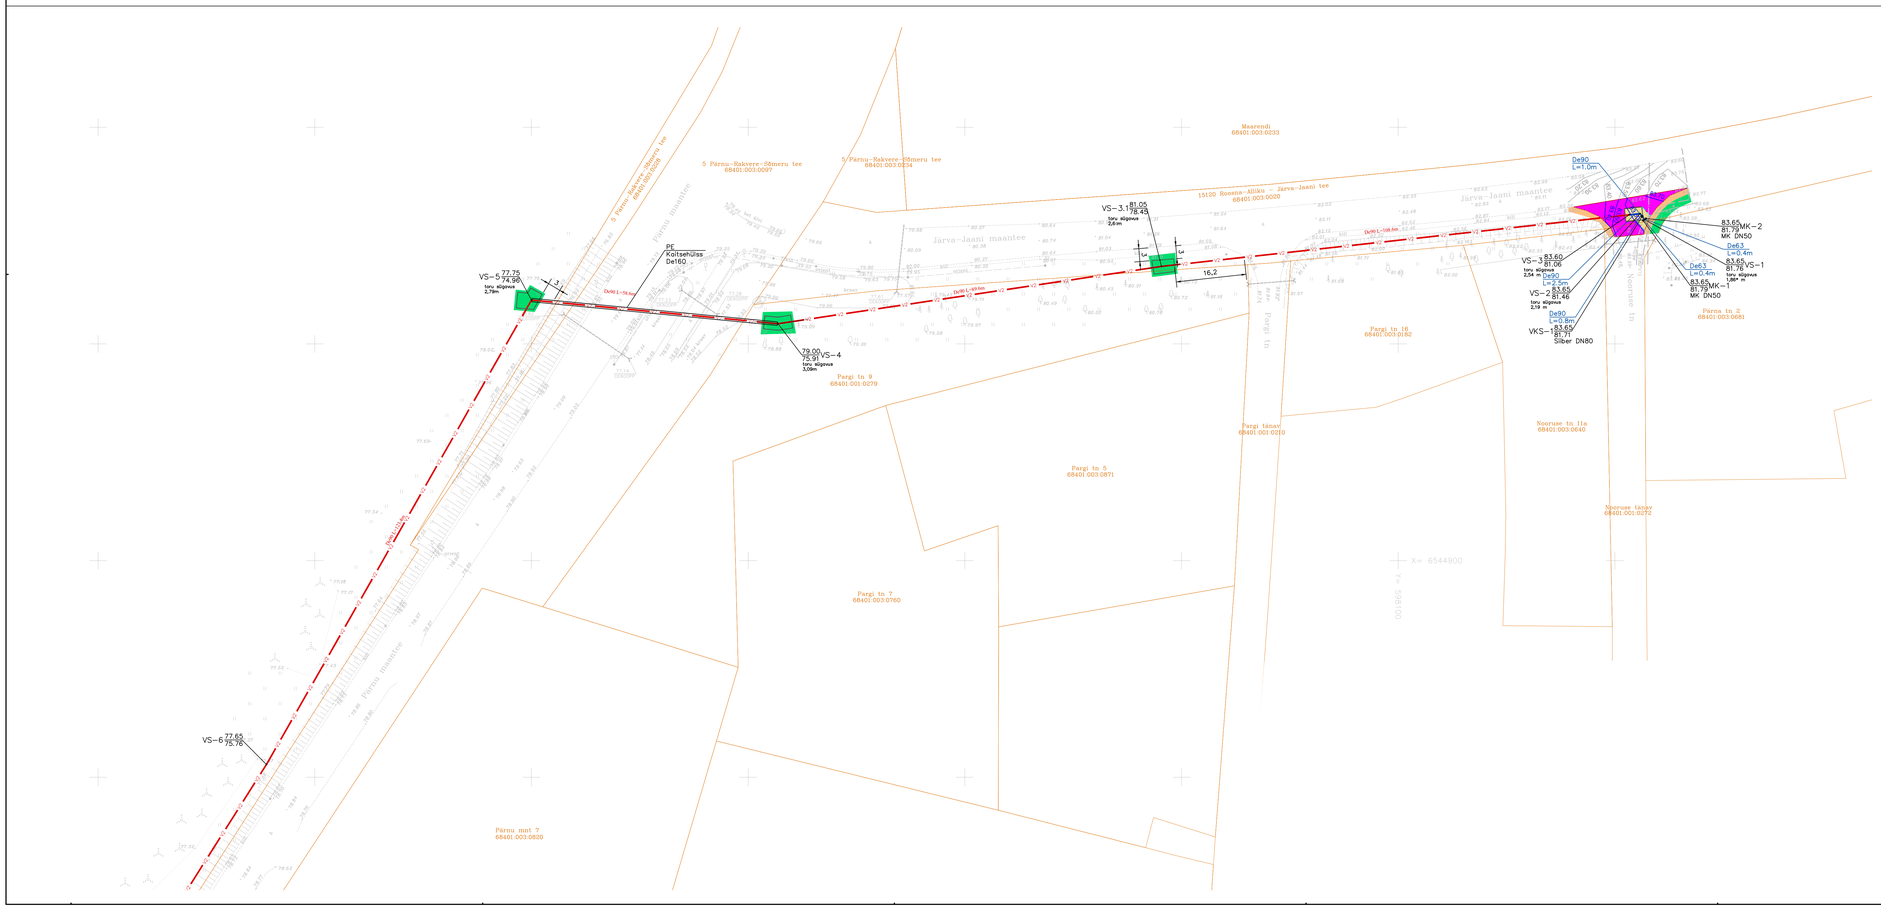

Leppemärgid ja tähised (VK):

- V1 — Projekteeritud veetoru (ühisveevärgi toru), rajatakse lahtisel meetodil
- V2 — Projekteeritud veetoru (ühisveevärgi toru), rajatakse kinnisel meetodil
- V11 — Projekteeritud veetoru (kinnistu veevärgi toru)
- Projekteeritud veetorustiku silber
- Projekteeritud veetorustiku sõlm
- Projekteeritud maakraan
- Projekteeritud veetorustiku läbipesukaev
- Projekteeritud puurimise start- ja lõpkaevik
- Kinnistupiir
- Olemasolev reoveekanalisatsioon toru
- Olemasolev veetorustik
- Olemasolev madalpinge õhuliin
- Olemasolev madalpingekaabel
- Olemasolev side õhuliin
- Olemasolev sidekaabel
- Olemasolev kanalisatsiooni survetoru

Olemasolev vihkanalisatsioon

- VS-1 — Projekteeritud veetoru sõlm
- VKS-1 — Projekteeritud veetorustiku silber
- MK-1 — Projekteeritud veetoru maakraan
- VLP-1 — Projekteeritud veetoru maakraan (liitumispunkt)
- LPS-1 — Projekteeritud veetoru läbipesukaev

Olemasolevad maapinna kõrgusmärk 42.10 / 139.77 VS-5 Projekteeritud
Võõrjuva toru põhja kõrgusmärk (560/500) kommunikatsiooni tähis
Sisseneva toru põhja kõrgusmärk 139.77
Kaevu läbimõõt

De160 L=55.3m Projekteeritud veetoru läbimõõt; toru pikkus

Leppemärgid ja tähised (TL):

- Projekteeritud tee servajoon
- Projekteeritud kaevikujoon
- Projekteeritud sõidutee betoonärekivi taastamine
- Projekteeritud horisontaljoon
- Olemasolev horisontaljoon
- Projekteeritud sõidutee 1-kihiline asfaltkate taastamine
- Projekteeritud jõigtee asfaltkate taastamine
- Projekteeritud asfaltkate taastamine / ülekate
- Projekteeritud freespurukate taastamine
- Projekteeritud killustikkate taastamine
- Projekteeritud haljasala taastamine

Märkused:

1. Joonis on Seletuskirja ja selle lisade lahutamatu osa.
2. Olemasolevate kommunikatsioonide asukoht ja maapinna kõrgusmärgid, materjalid täpsustada enne materjalide ja seadmete tellimist ning enne ehitustöödega alustamist koha peal.
3. Ehitustööde lõhviimisel järgida olemasolevate kommunikatsioonivaldajate kooskõlastuse tingimusi.
4. Puud, mis jäävad kaeviku servast lähemale, kui 2m kaitsta ehitustööde ajaks.
5. Joonistel läbivõetavana näidatud olemasolevad vee- ja kanalisatsioonitorustikud tuleb likvideerida.
6. Tagada olemasoleva tänavaveetorustiku sisilinine ja olemasolevate tarbijate veega varustamine. Ehituse käigus veetorustiku vigastamisel tuleb näha ette selle taastamine, vajadusel ringlõstmine ja ajutise ehitusaegse veetoru paigaldus. Olemasoleva veetorustiku asukoht, läbimõõt, materjal ja paigaldussügavus täpsustada ehituse käigus lahtikaevamisel.
7. Torustiku ja kaevude paigaldamisel järgida valmistaja juhiseid ning LVI-RYL 92, MaaRYL 2010 ja RIL 77-2013 toodud kvaliteeditingimusi ja juhiseid.
8. Isevoolse kanalisatsioonitorustiku paigaldluse minimaalne sügavus maapinnast on 1,2m (mõõdetuna toru laest), vastasel juhul tuleb torustik soojustada.
9. Veetorustiku paigaldluse minimaalne sügavus maapinnast on 1,8m (mõõdetuna toru laest), vastasel juhul tuleb torustik soojustada.
10. Isevoolsetel torudel on antud toru renni kõrgusmärk. Survetorudel on antud toru põhja kõrgusmärk.
11. *-ga kõrgusmärgid ja torude materjalid täpsustada koha peal ehitustööde käigus.
12. Torude pikkused on antud meetrites. Torude pikkused on antud kaevu/sõlme teljest kaevu/sõlme teljeni tihendusdetailide pikkusi arvestamata.
13. Olemasoleva ja projekteeritava kanalisatsioonitorustike tihendus kinnistu sees toostada mahvide ahi, kui ei ole näidatud teisiti.
14. Projekteeritud kommunikatsioonikaevude luugid peavad olema teleskoopkaanega nii, et saaks nende kõrgust muuta +/-15 cm.
15. Projekteeritud sõibrid ja maakraanid tuua teleskoopse spindlipikendusega maapinnani kaje alla.
16. Projekteeritud vee- ja survekanalisatsioonitorustikud märgistada spetsiaalse signaallaahiga.
17. Projekteeritud kanalisatsiooni- ja veetorustiku ristumisel tuleb veetorustik paigaldada tagades minimaalne lubatud rajamisüsgavus ning tehnovõrkude vahelised vähimad kujud.
18. PE-survetorustike paigaldamisel pidada kinni minimaalne lubatud painderaadiuse nõudest või kasutada vastavaid PE-poogmuid.
19. Kõrgused on toodud EH2000 kõrgussüstemis.
20. Projekti alal asub ehitismälestise Roosna-Alliku mõisa park (reg-nr 15100). Mälestise kaitsevöönd ala toimuvatel kaevetöödel tuleb arvestada arheoloogiliste leidude ja arheoloogilise kultuurkihi, muuhulgas mõõtmle ilmuskituleku võimalusega. Muinsuskaitseseadusest tulenevalt (§ 31 lg 1, § 60) on leidja sellisel juhul kohustatud tööd katkestama, jätma leiu leiukohta ning teatama sellest Muinsuskaitseametile.

BeProf OÜ Udu 6-2 76401 Laagri Harju maakond +372 5 66 88 647 info.beprof@gmail.com	Tellija: Paide Vesi AS		Töö nr. 23-129
	Objekt: Roosna-Alliku aleviku Saare tänavale veevarustuse torustiku rajamine		Joonise nr. TL-4-01
TL insener: R. Raaliste / digiallkiri /	Aadress: Roosna-Alliku alevik Paide linn, Järva maakond		Staadium: PP
Vastutav spets.: R. Raaliste / digiallkiri /			
	Joonis: ASENDIPLAAN TL - teed, taastamine		Mõõtkava: M 1:500
	Fail: 28.03.24 23129_PP_TL-4-01_v02_asendiplaan.dwg		Kuupäev: 22/03/2024