


Kandemast PB-21

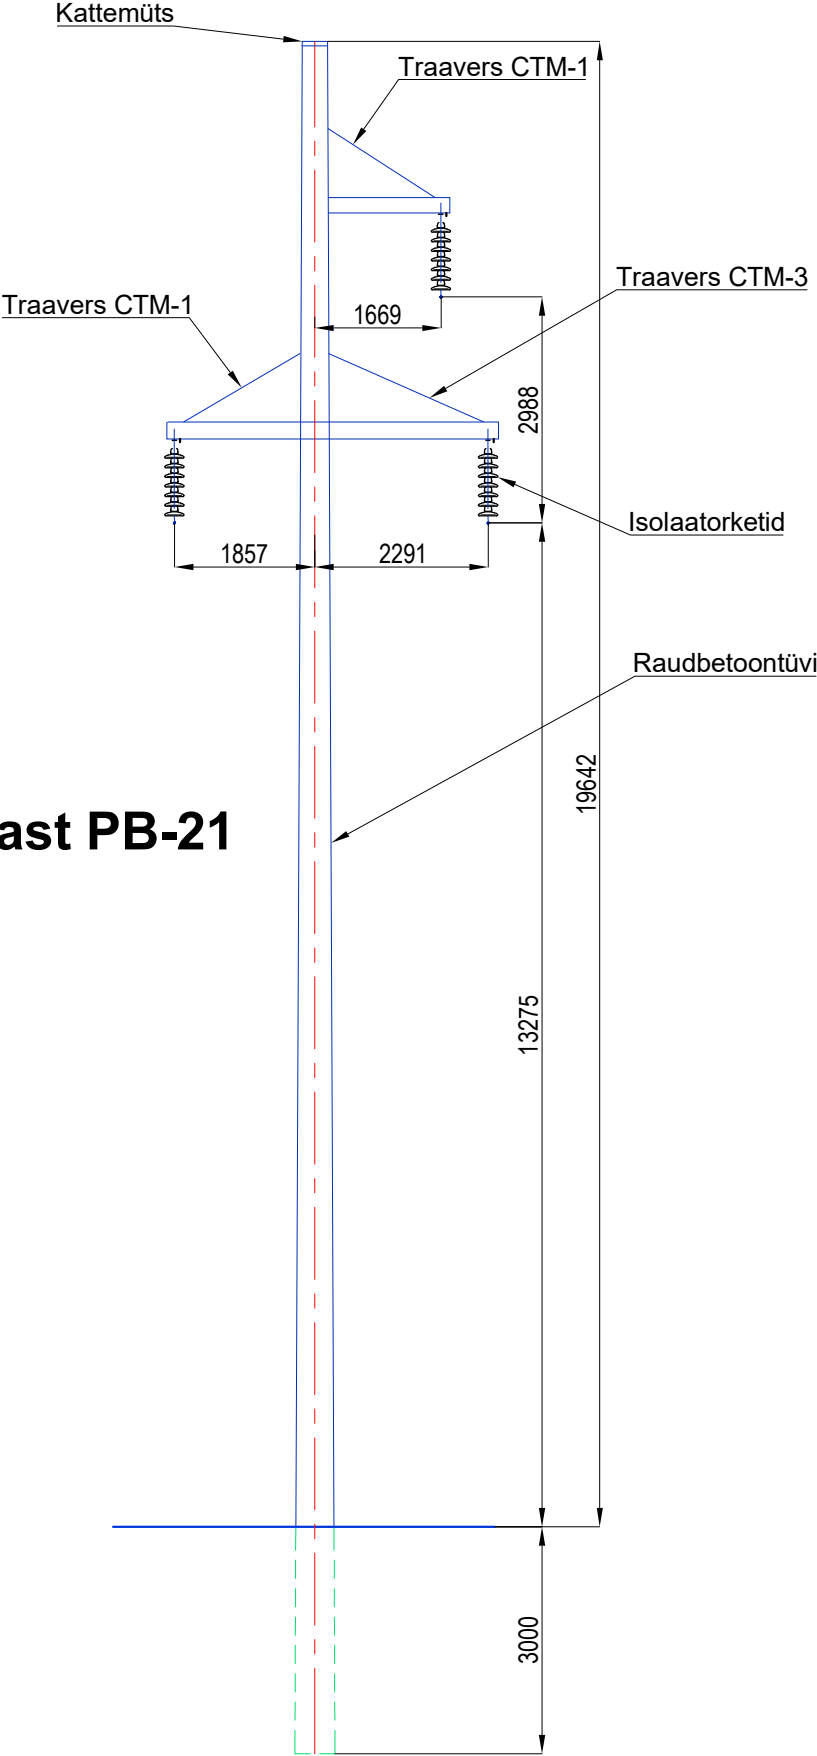

Eleon AS	Tellija:	Audru tuulepark OÜ			Moot:	M1/100			
	Objekt:	Audru TP 110kV õhuliin, Tori vald ja Pärnu linn, Pärnumaa							
Projekteeris:	M.Hüüs	Joonise nimetus: Kandemasti joonis PB-21							
Kinnitas:	I.Lillemäe								
Kuupäev:	10.07.25	Joonis nr:	EL-05-01	Töö nr:	090	Staatust:	Eelprojekt	Leht:	1