


UB110-11

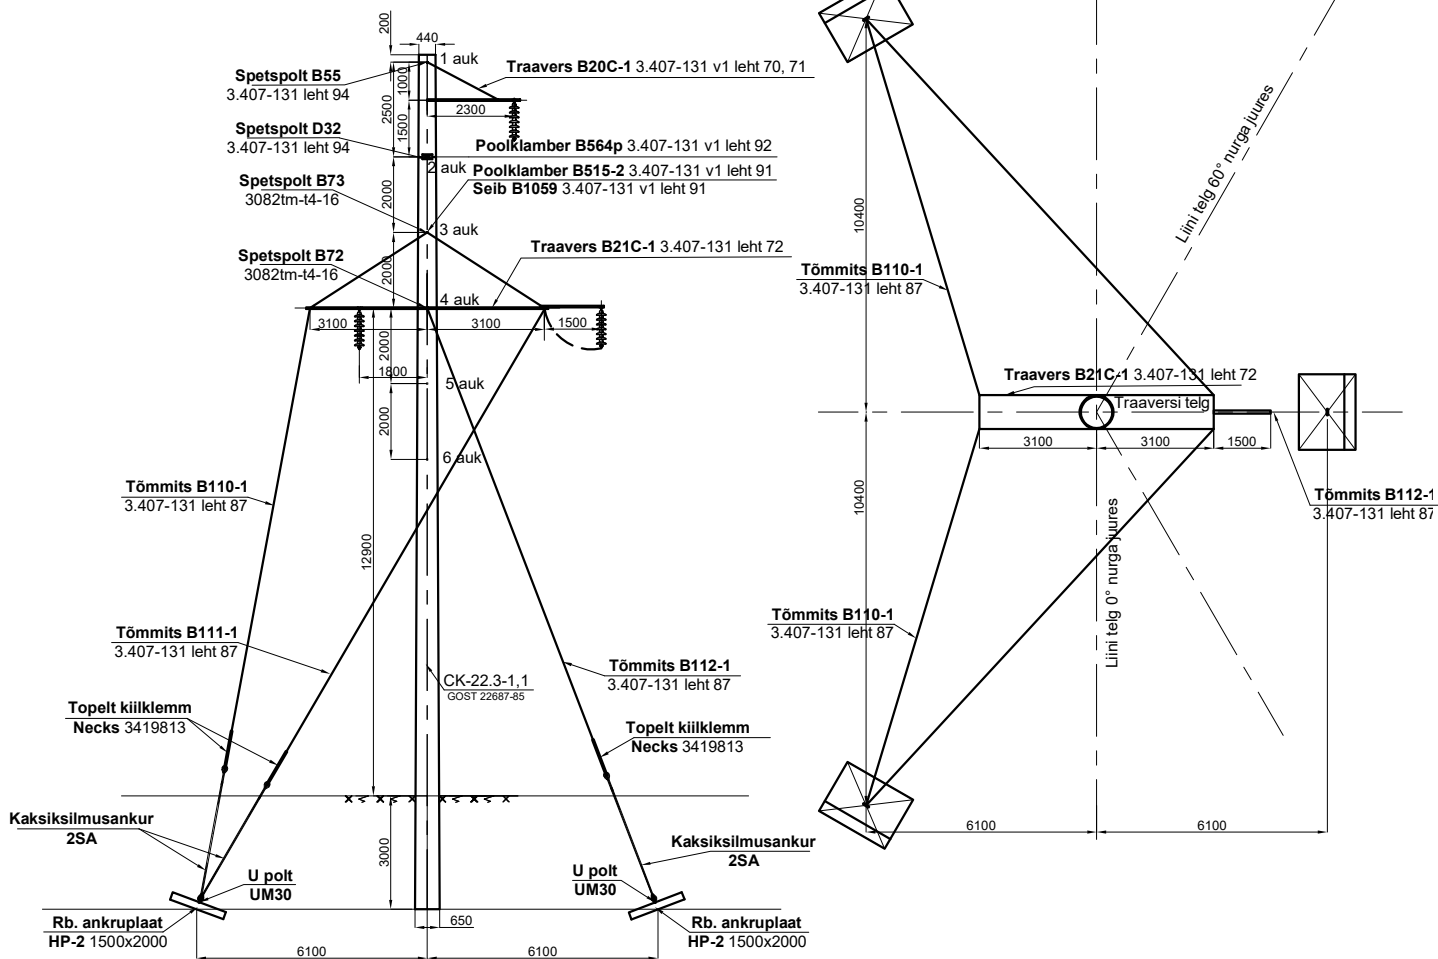

Mastid: A3, B2, C2, D10, D12, D14, D16, D17, E2, E15, E18, E20, E27, E29

Eleon AS	Tellija: Audru tuulepark OÜ	Moot: M1/200		
	Objekt: Urge-Saari 110kV õhuliin, Tori vald ja Pärnu linn, Pärnumaa			
Projekteeris: M.Hüüs	Joonise nimetus: Nurgamasti joonis UB110-11			
Kinnitas: I.Lillemäe				
Kuupäev: 10.07.25	Joonis nr: EL-05-03	Töö nr. 090	Staat: Eelprojekt	Leht: 1